


Plan releveu acoperiș

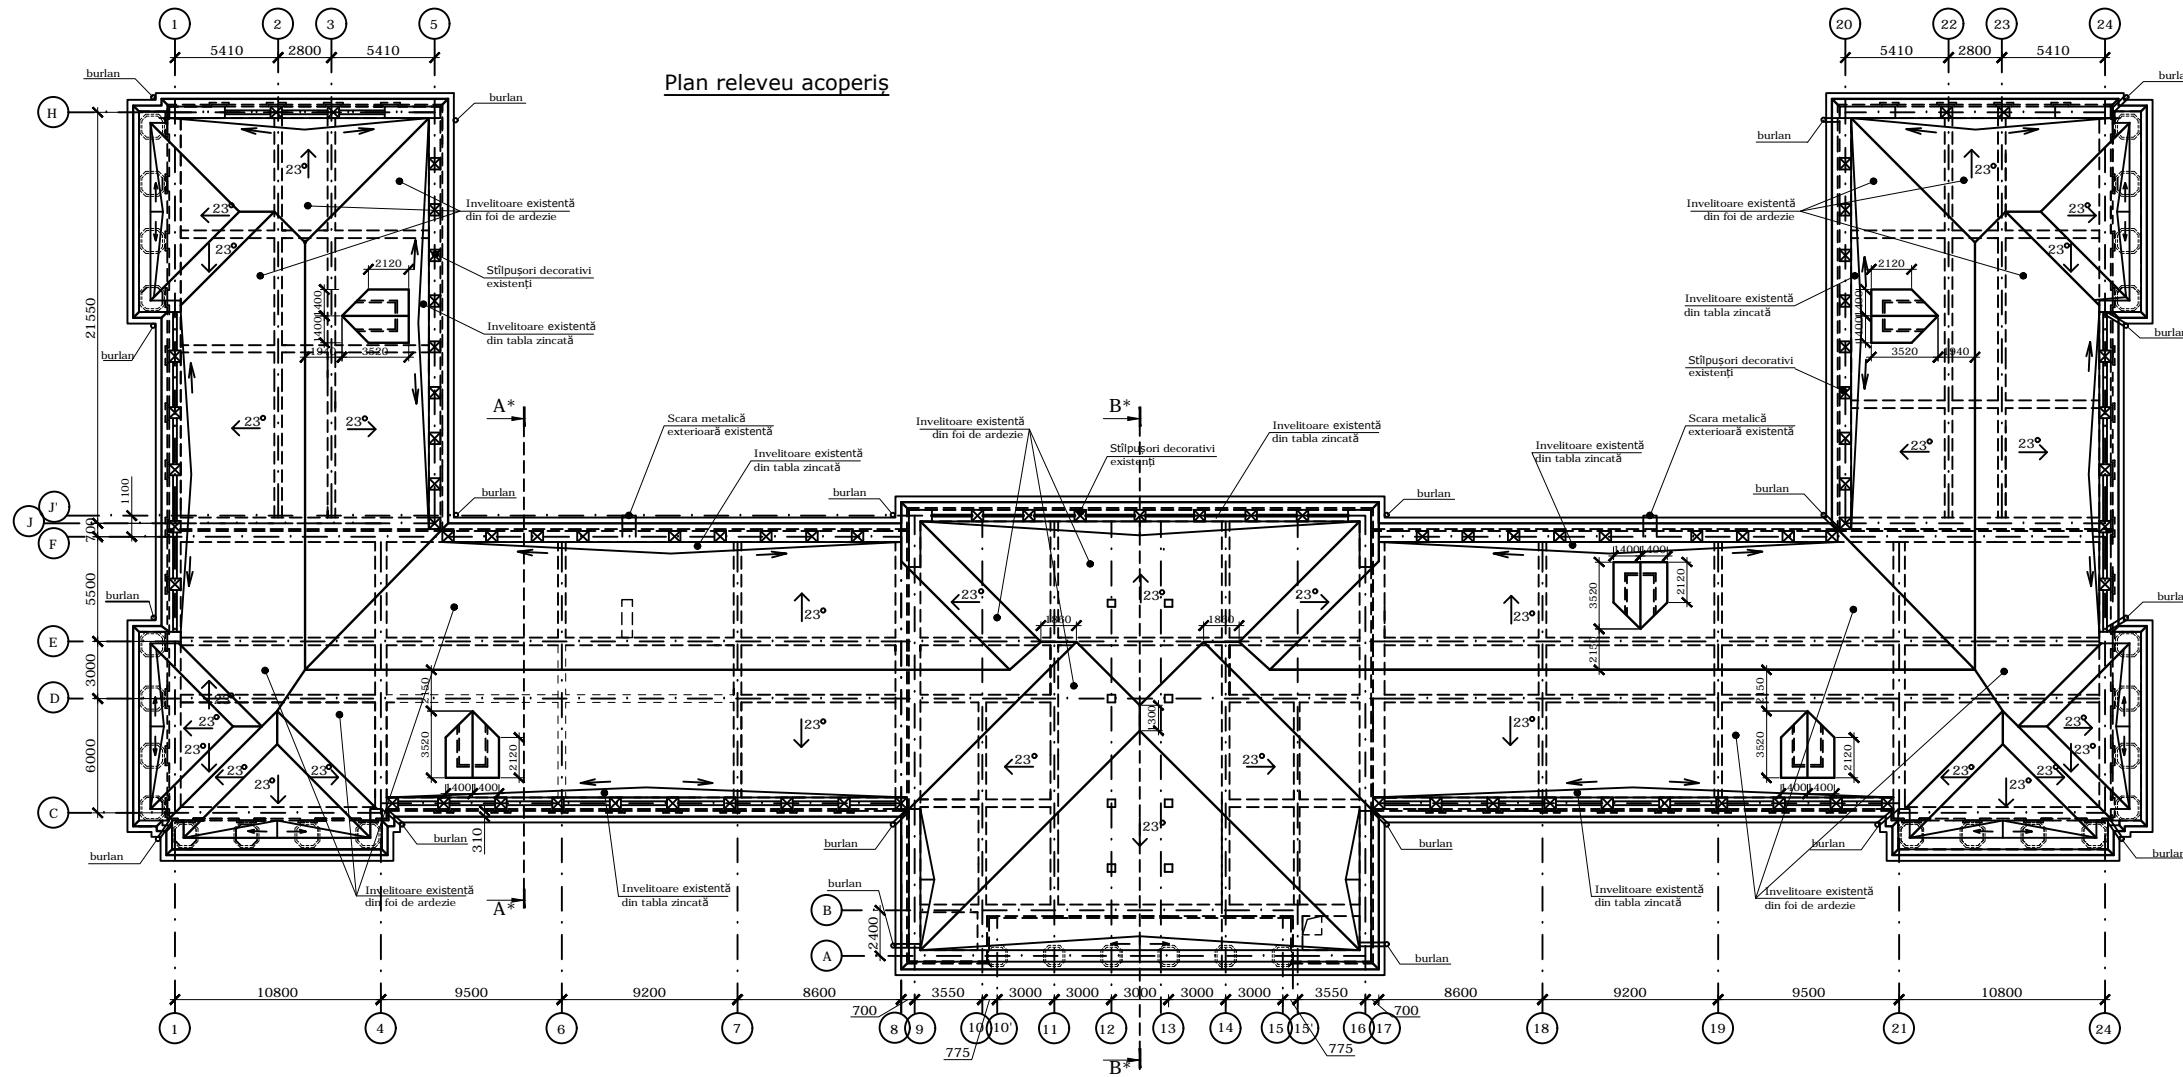

1. Inveltoarea existenta a acoperisului - foi ondulate de ardezie pe constructie din lemn. Elemente portante din lemn sunt in stare satisfactoare. In proiect se prevede schimbarea asteriale si inveltoarii acoperisului.
2. Sectiunea A\*-A\*: B\*-B\* releveu vezi pl.8.
3. Sectiunea A\*-A\*: B\*-B\* demontare vezi pl.9.

1. Sectiunea A\*-A\*, B\*-B\* (releveu) vezi pl.8.
2. Sectiunea A\*-A\*, B\*-B\* (demontare) vezi pl.9.

Beneficiar: Universitatea de Stat "B.P.Hasdeu" Cahul					002 / 2018 SAC		
Modif	sect	plansa	nr. doc	semnat	data	Reparatia acoperisului Blocului de studii nr.1 a Universitatii de Stat "B.P.Hasdeu" din Piata Independentei nr.1, or.Cahul	
						Faza	Plansa
						PE	6
ASP		V.Zagorodnii			01.18		
ISP		A.Zagorodnii			01.18		
Elaborat V.Zagorodnii						Plan releveu acoperis, sc.1:200.	
						SC"Arca-Clasic" SRL Licenta A MMII nr.023464 din 19.01.2007	