
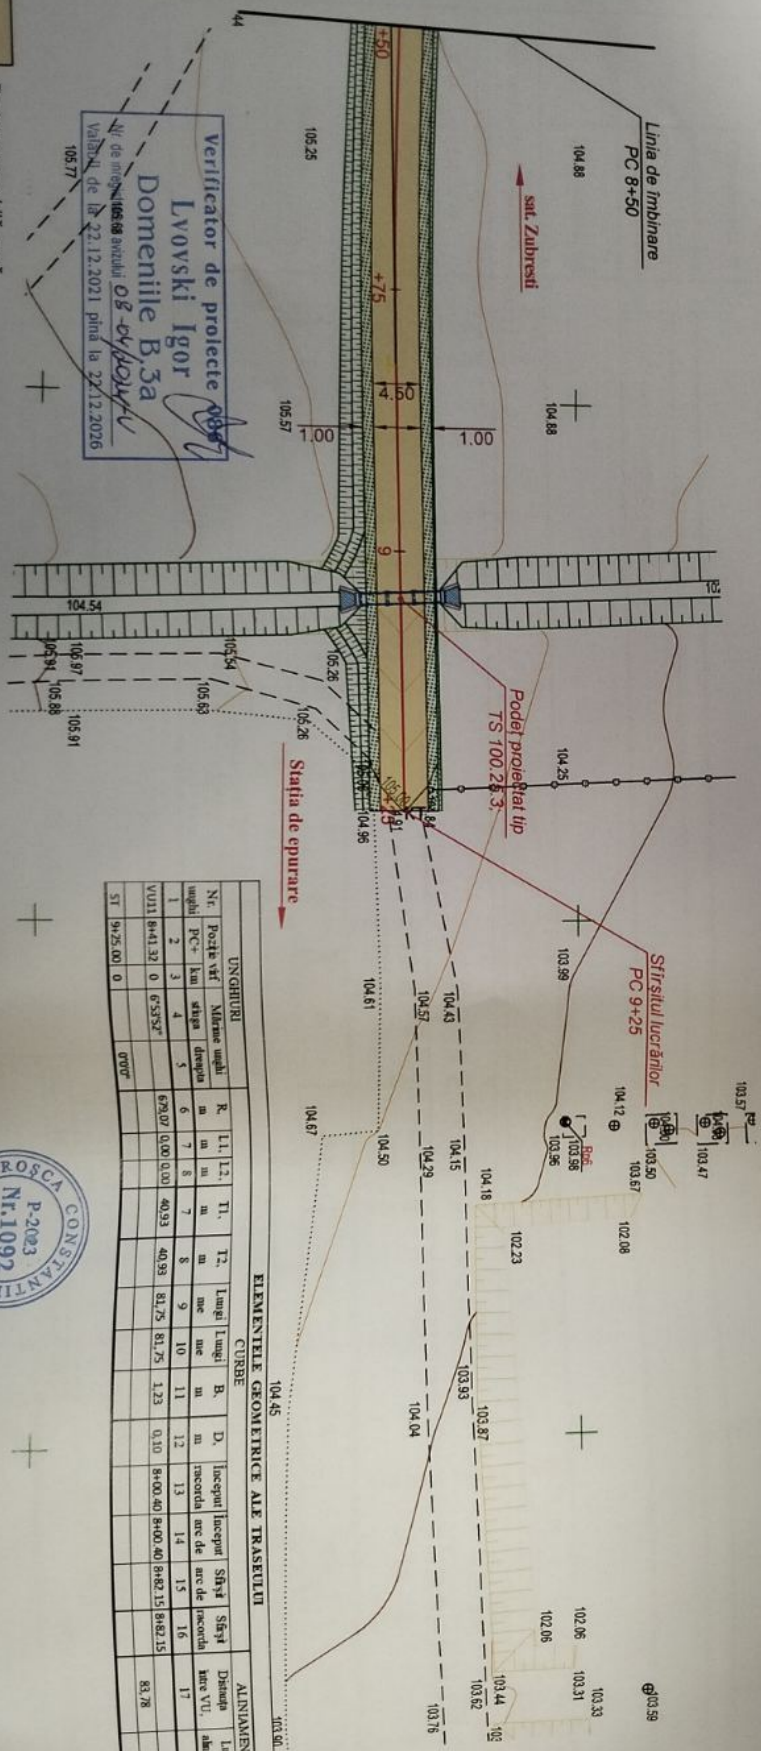


Plan amplasare traseu

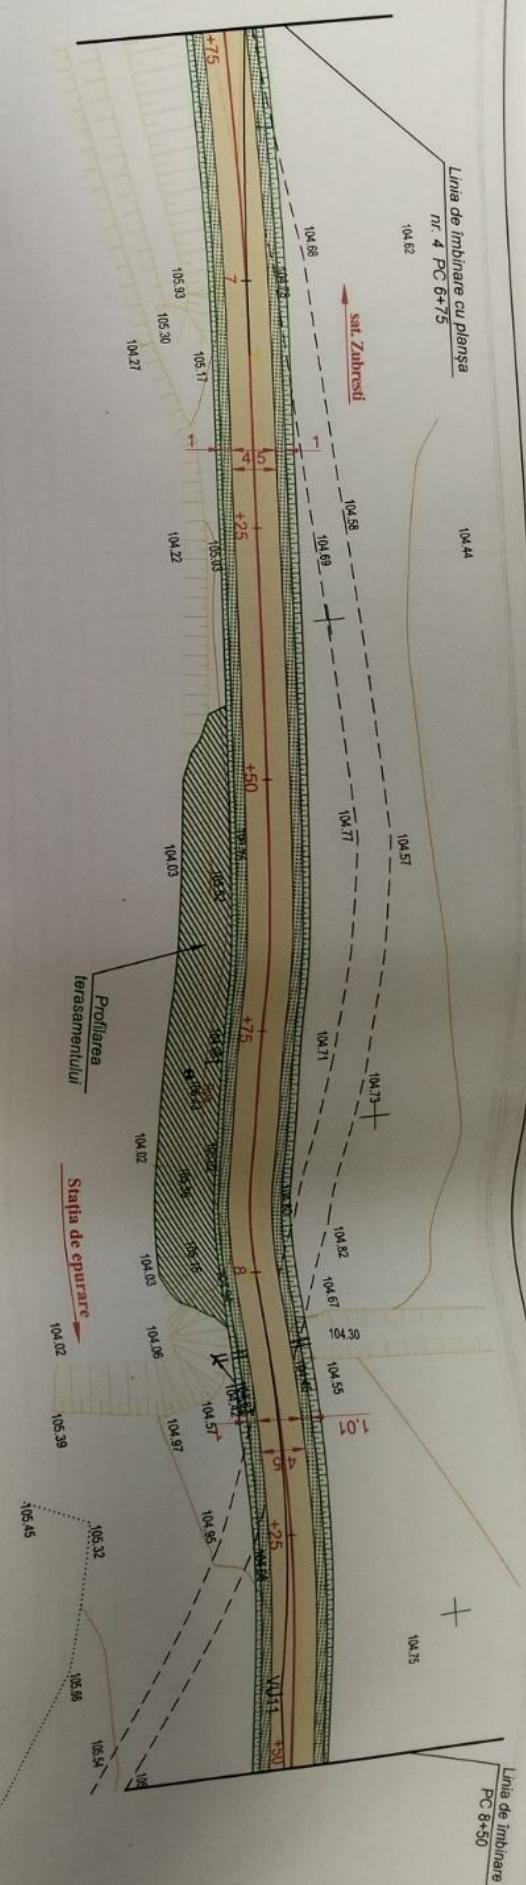

Coordonat:

Familia, data, semnătura, ștampila	Note	Denumirea organizației	Familia, data, semnătura, ștampila	Note
Fam. sat. ești				
ect r-ul eni				

[illegible]

Partea carosabilă nouă


Amenajare zonă verde

Mod.	Nr. sec	Coala	Nr.doc	Semnlat	Data

Obiect Nr.66/2024-PEA
Plan Traseu PC 6+7.5 - PC 9+25
Sc. 1:500

Sc. 1:500

nr. 3 PC 3+25

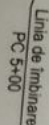

PC 5+00

sat. Zubresu



nr. 5 PC 6+75

Domeniile B.3a

Valabil de la 22.12.2021 până la 22.12.2026

[illegible]

Partea carosabilă nouă

Amenajare zonă verde

Object Nr. 80420 -
PC 3+25 - PC 6+75

Plan Traseu 1:500

Sc. 1:500