




Plan etaj, cota (0.000), sc.1:100

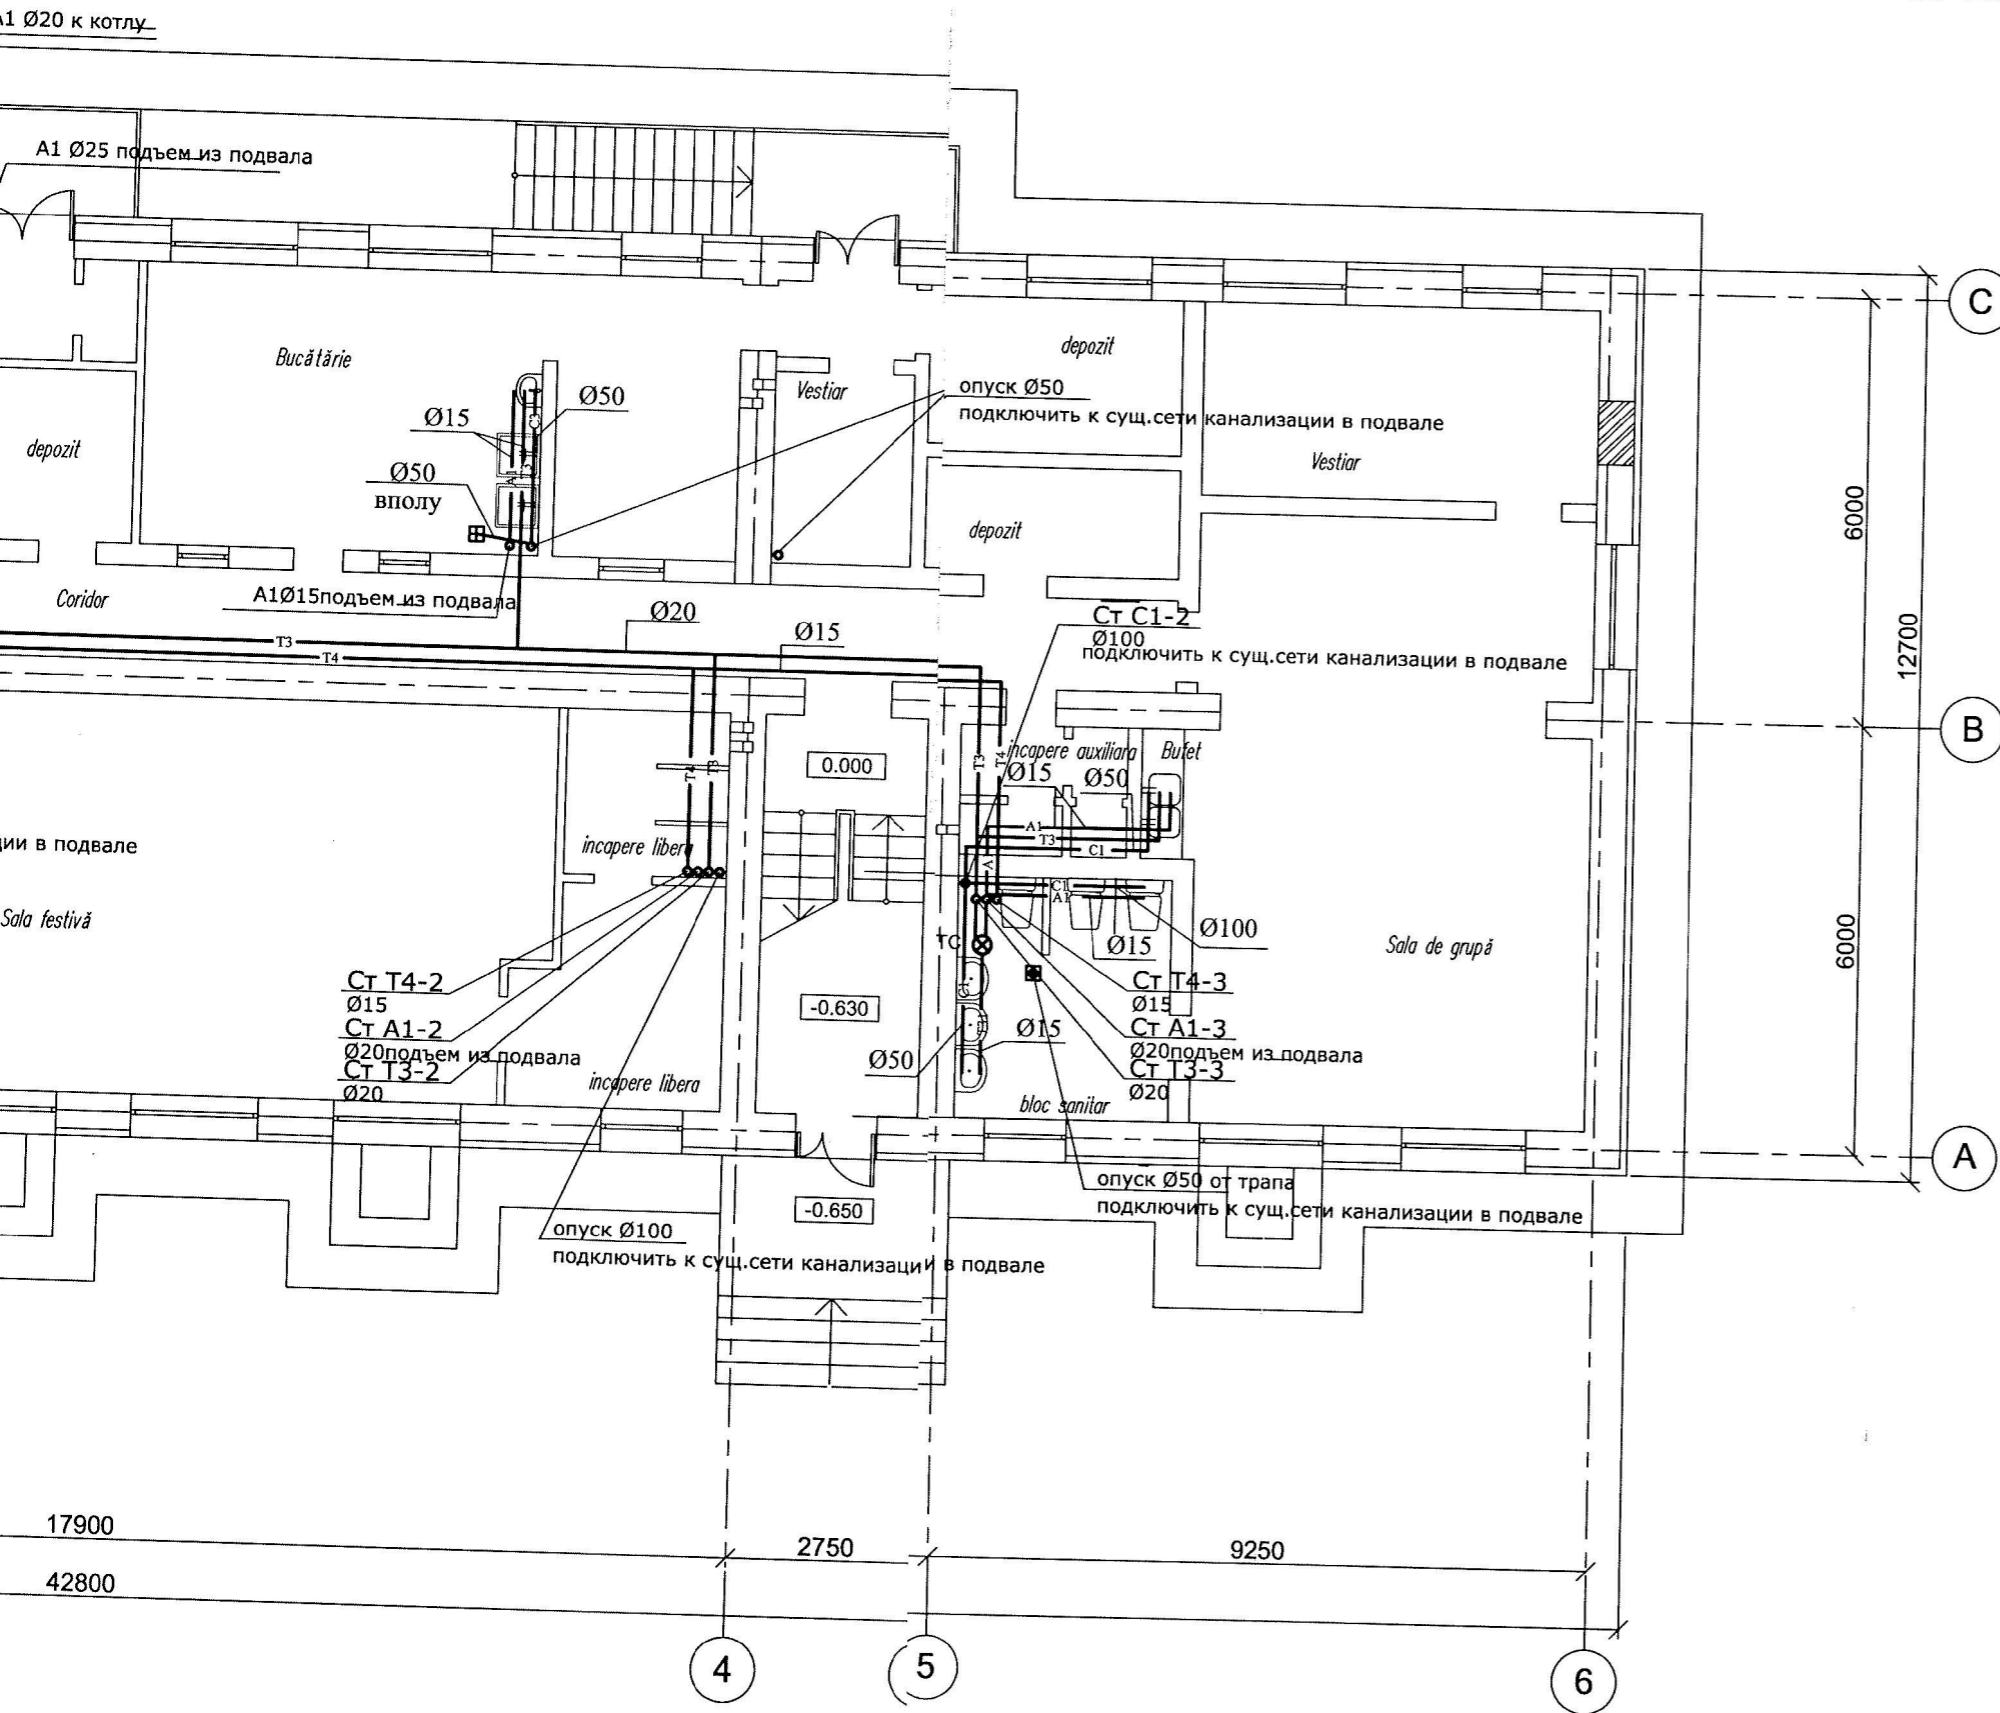

- УСЛОВНЫЕ ОБОЗНАЧЕНИЯ
- A1 — Трубопровод холодной воды
  - T3 — Трубопровод горячей воды
  - T31 — Трубопровод смешанной воды
  - C1 — Трубопровод хоз-бытовой канализации
  - C3 — Трубопровод производственной канализации
  - TC ⊗ Термосмеситель
  - ▣ Трап

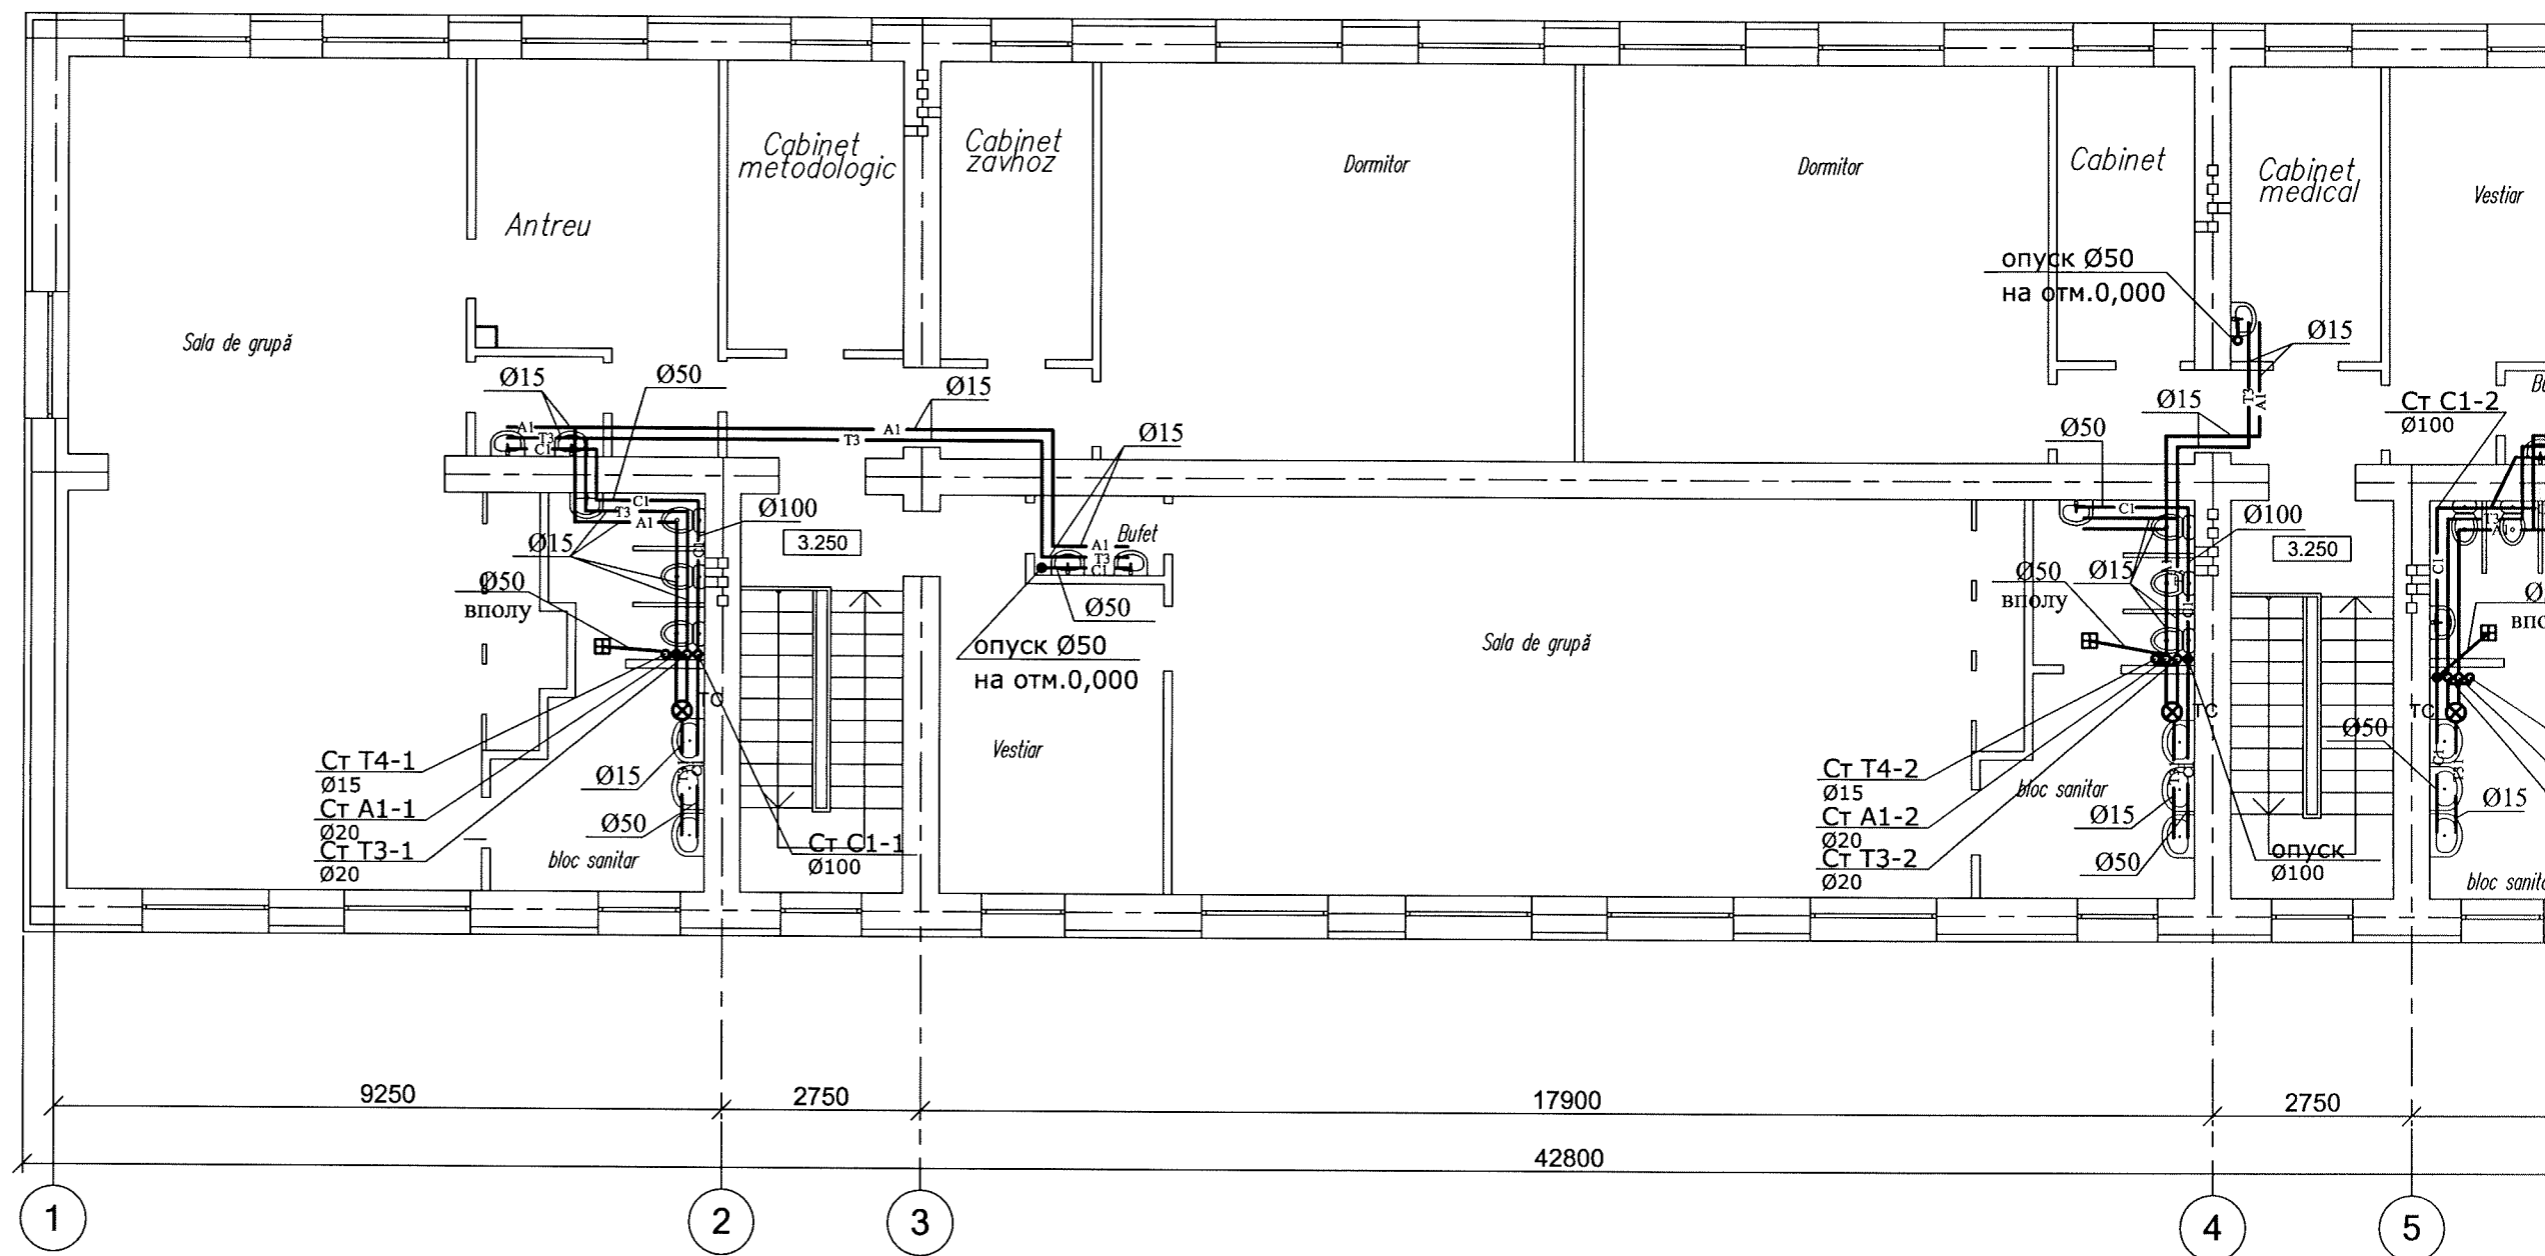

Plan etaj, cota (3.250), sc.1:100

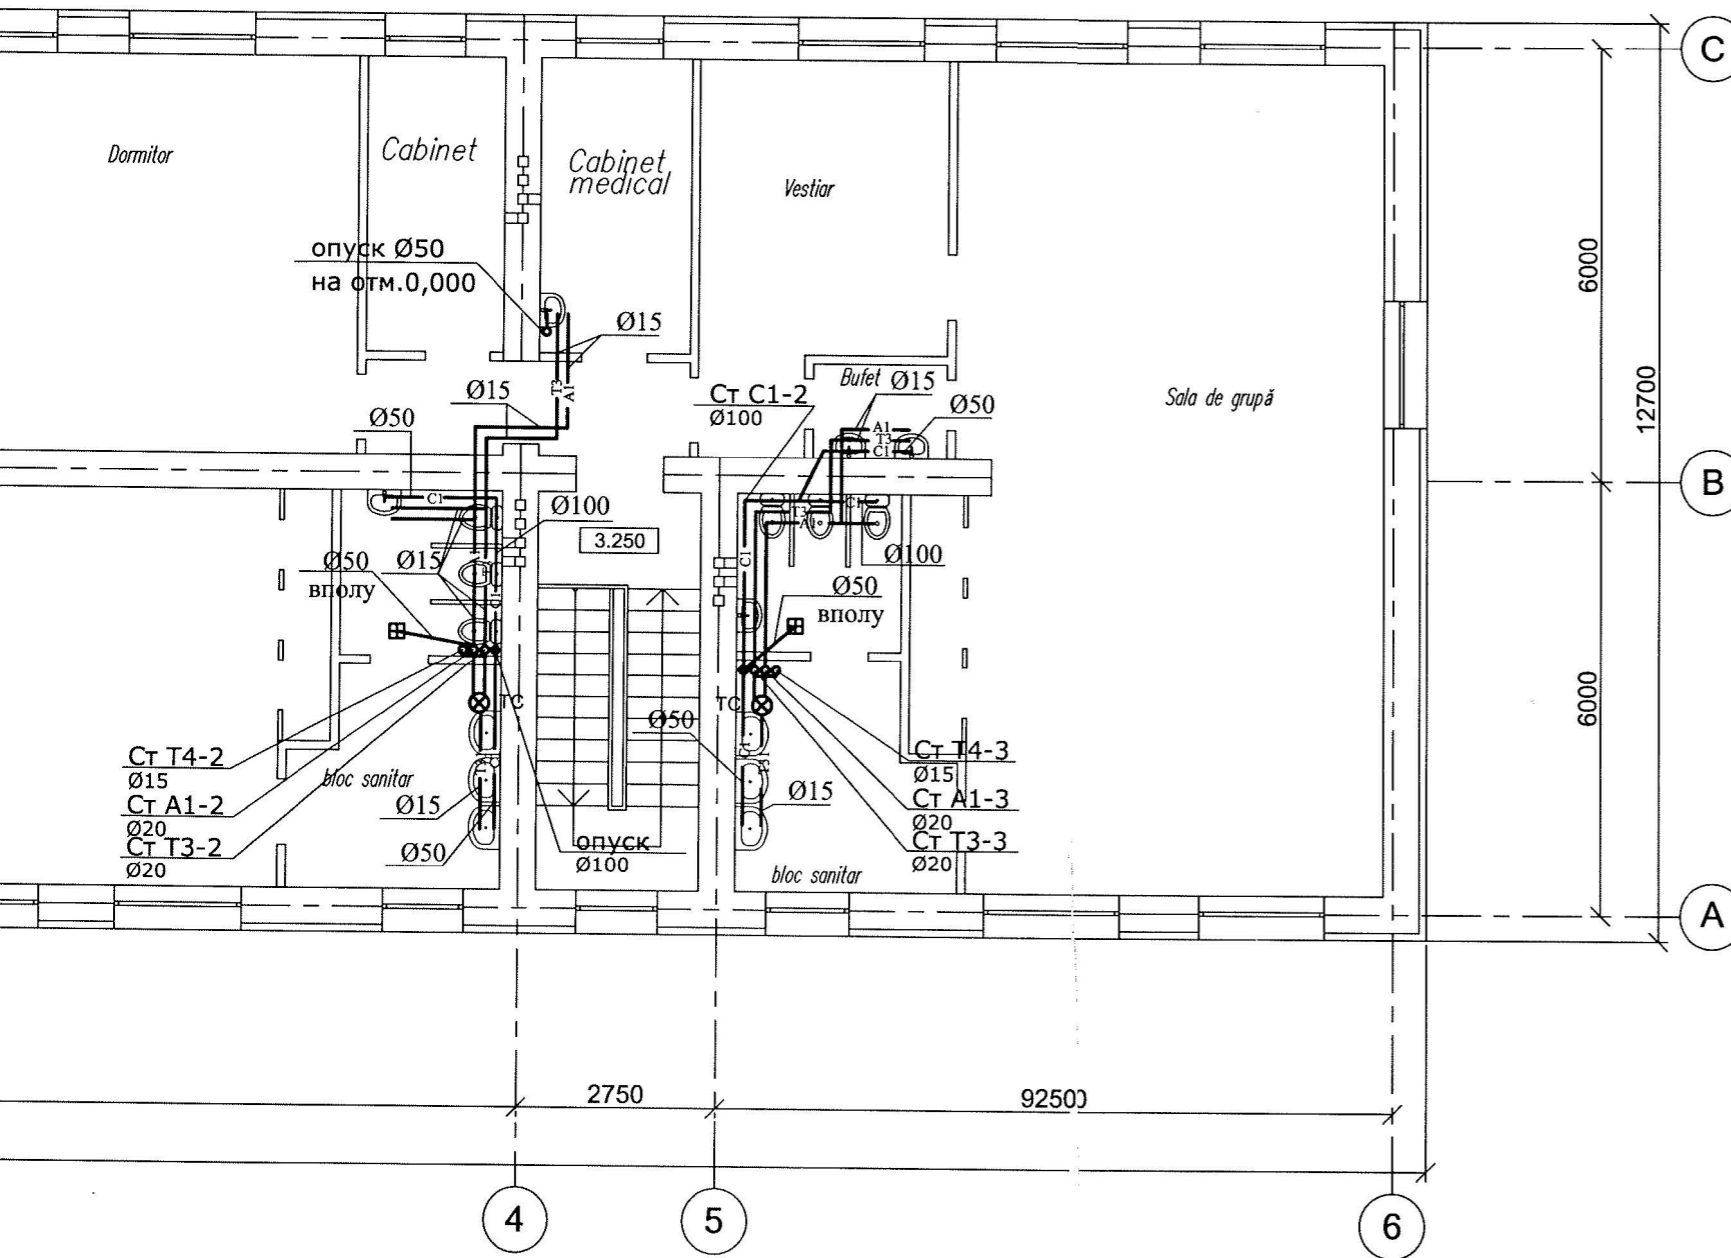

УСЛОВНЫЕ ОБОЗНАЧЕНИЯ

- A1 — Трубопровод холодной воды
- T3 — Трубопровод горячей воды
- T31 — Трубопровод смешанной воды
- C1 — Трубопровод хоз-бытовой канализации
- C3 — Трубопровод производственной канализации
- TC ⊗ Термосмеситель
- ▣ Трап