




Fațada în axele E-A sc. 1:100

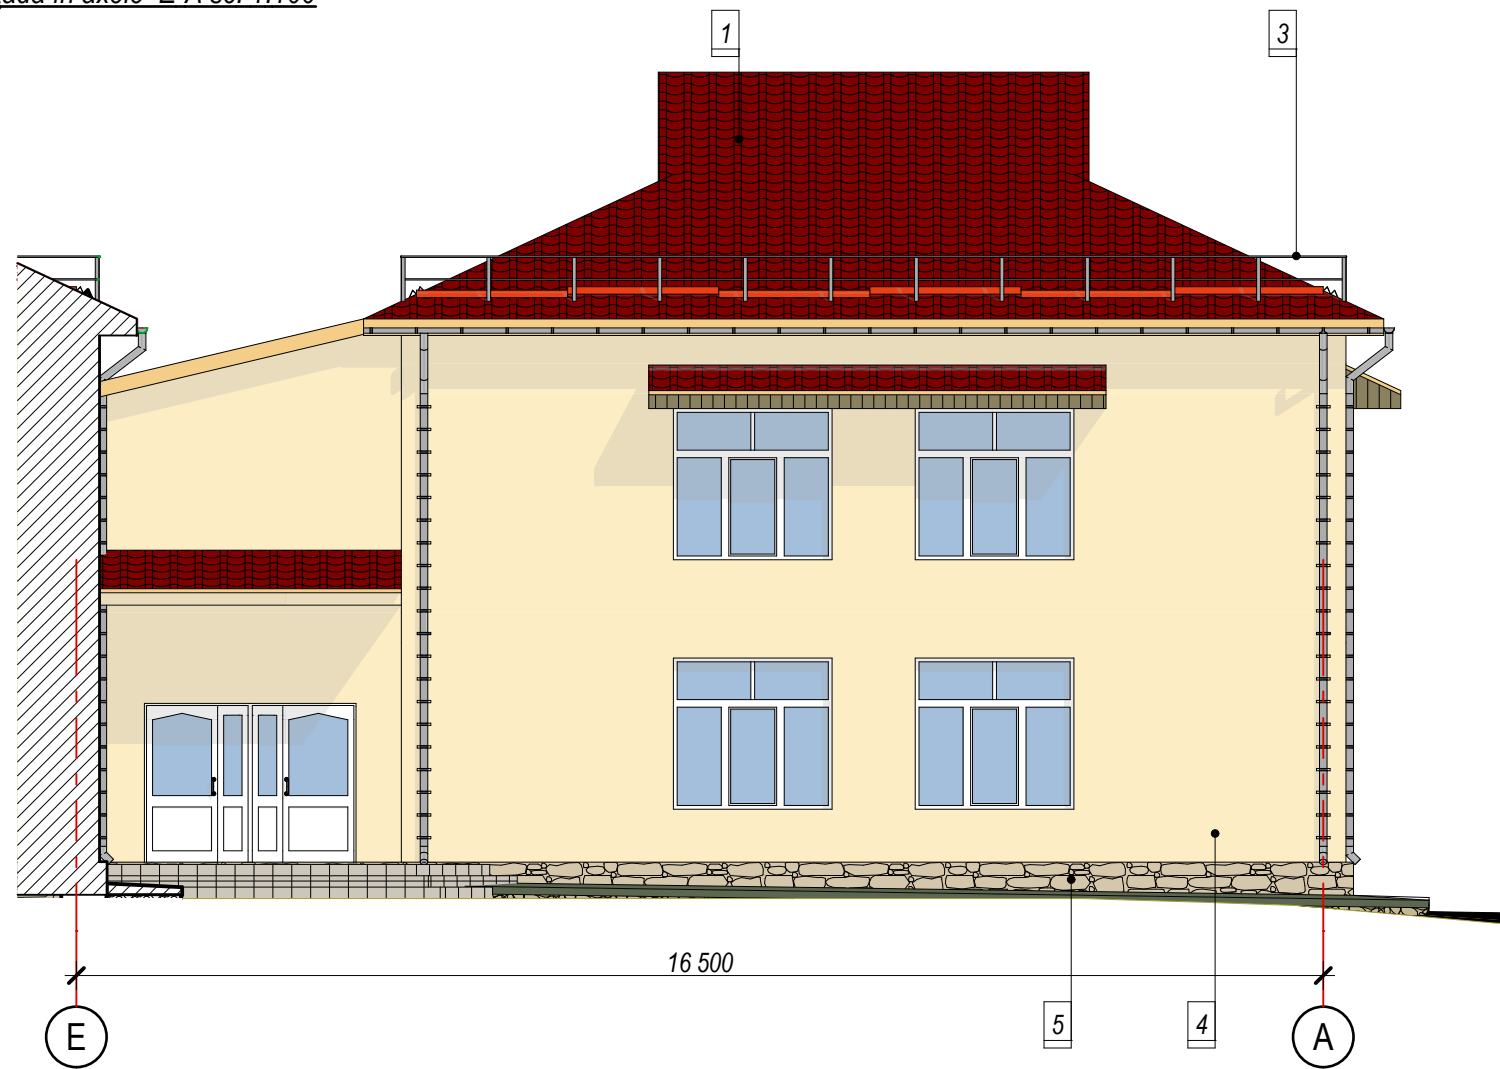

Schema clădirilor

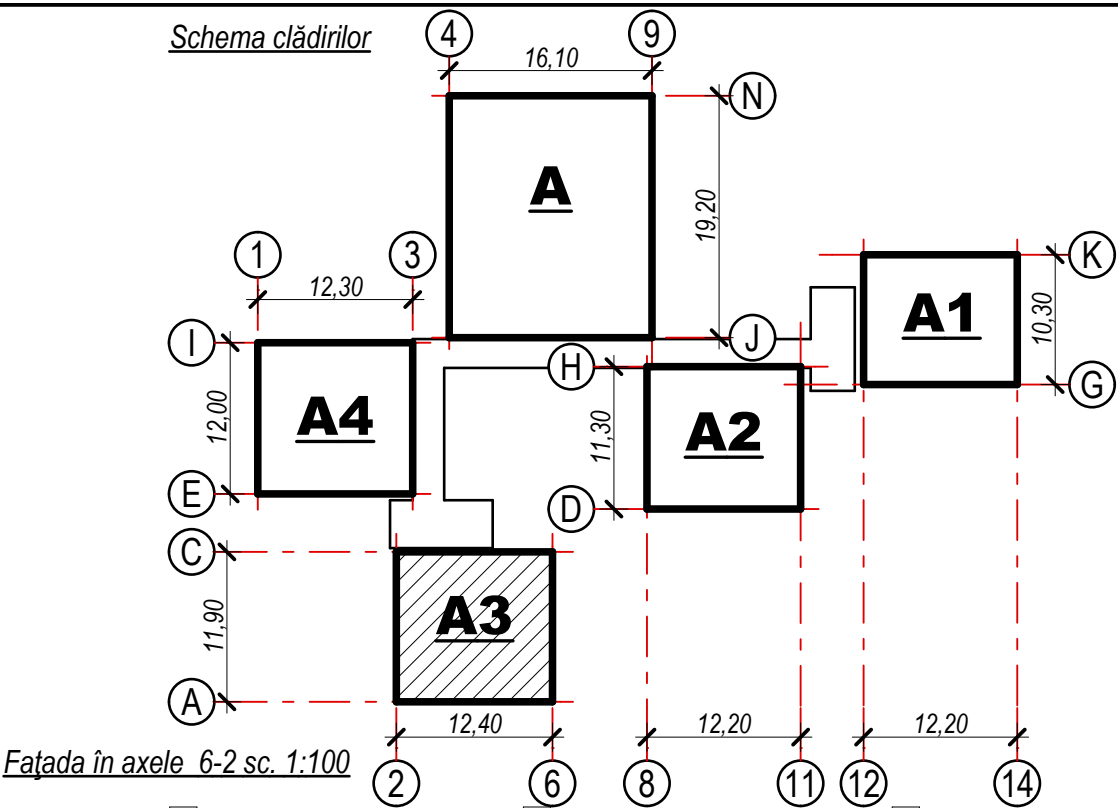

Fațada în axele 6-2 sc. 1:100

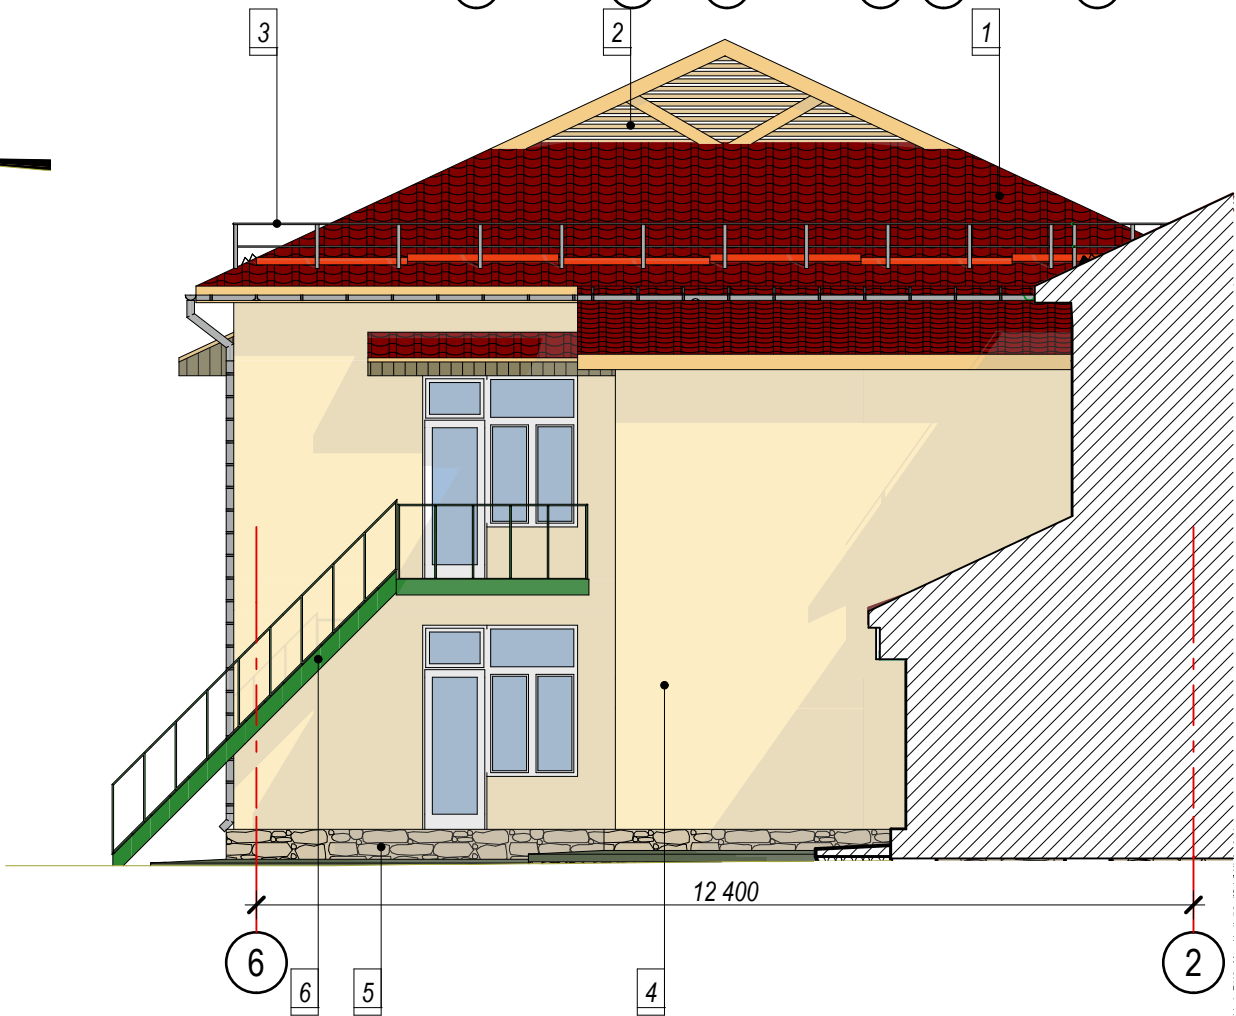


Pasaportul coloristic:


Nr.	Elementele fatadelor	Finisarea fatadelor	Rep. grafica	Culoarea
1	Acoperis	Învelitoare din țiglă metalică		RAL 3005 (Visiniu)
2	Jaluzele (Grilă)	Lemn lăcuit		PI303L (Pin lucios)
3	Gard de protecție	Metal vopsit		RAL 7031 (Gri deschis)
4	Perete	Tencuială decorativă vopsită într-o culoare		RAL 1014 (Ocră)
5	Soclu	Piatră decorativă		Ocră închis
6	Scări exterioare	Metal vopsit		RAL 6029 (Verde)

Beneficiar: Primăria Pănăsești				Reparația acoperișului, termoizolarea fațadelor și amenajarea teritoriului grădiniței de copii din s.Pănăsești r-ului Strășeni			2018	56/2018 - CC	
							Faza	Foia	Foi
Arh.Sef	Cazacu T.			Blocul A3			PE	1	2
Arhitect	Lebeda I.			Concepția coloristică Fațada în axele E-A, Fațada în axele 6-2			Firma "GAZMOLPROIECT" S.R.L.		


Fațada în axele 3-1 sc. 1:100

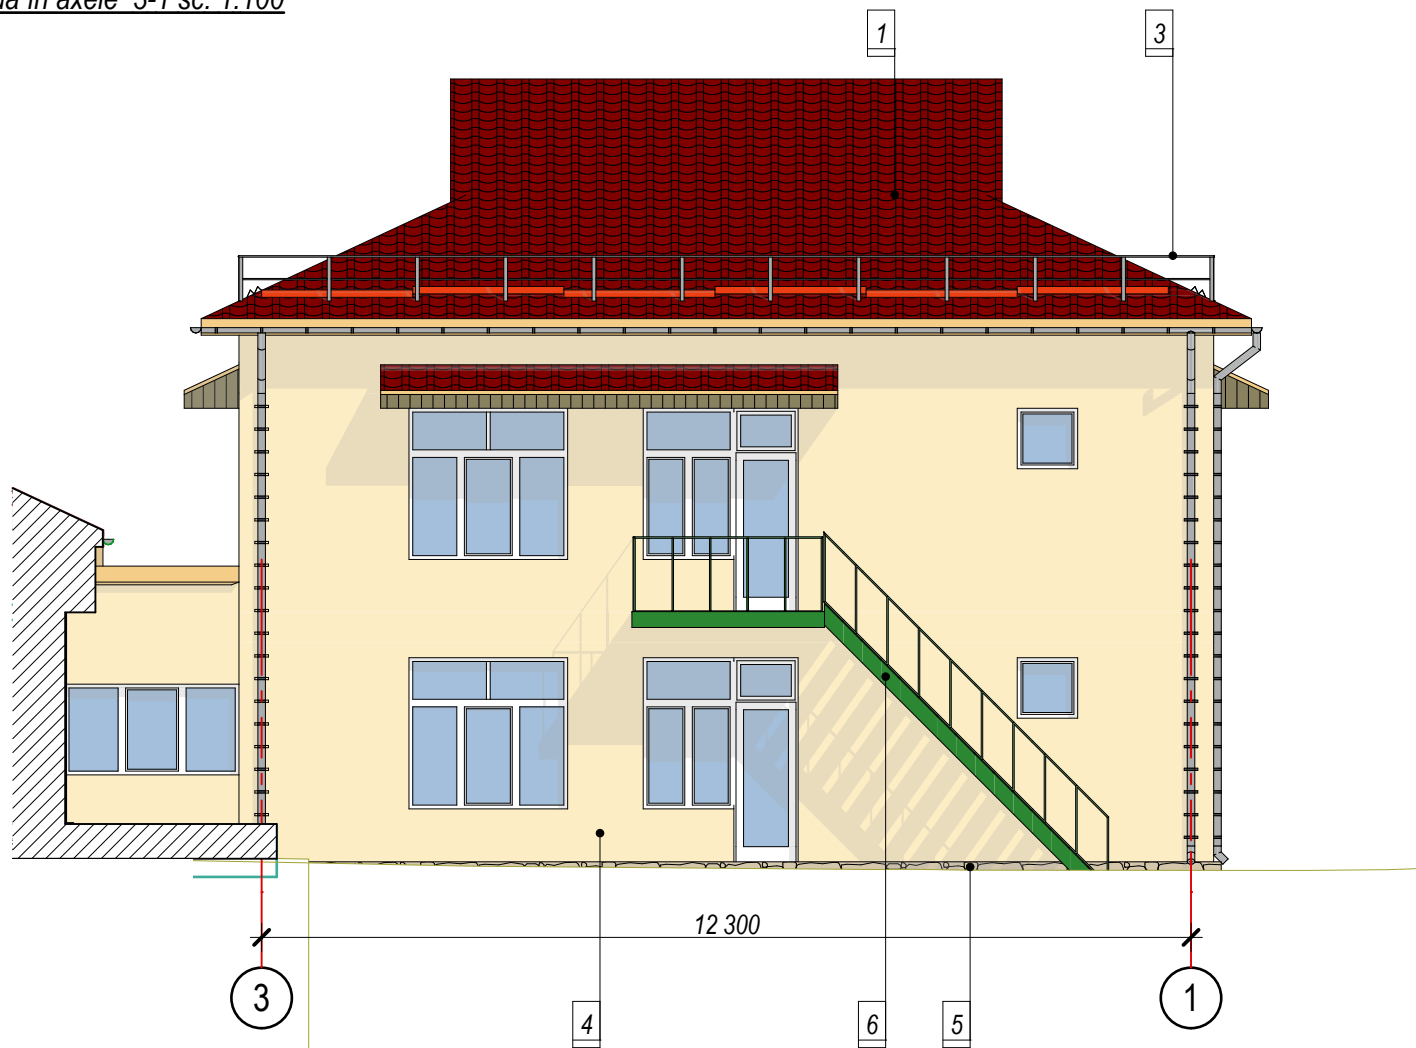

Schema clădirilor

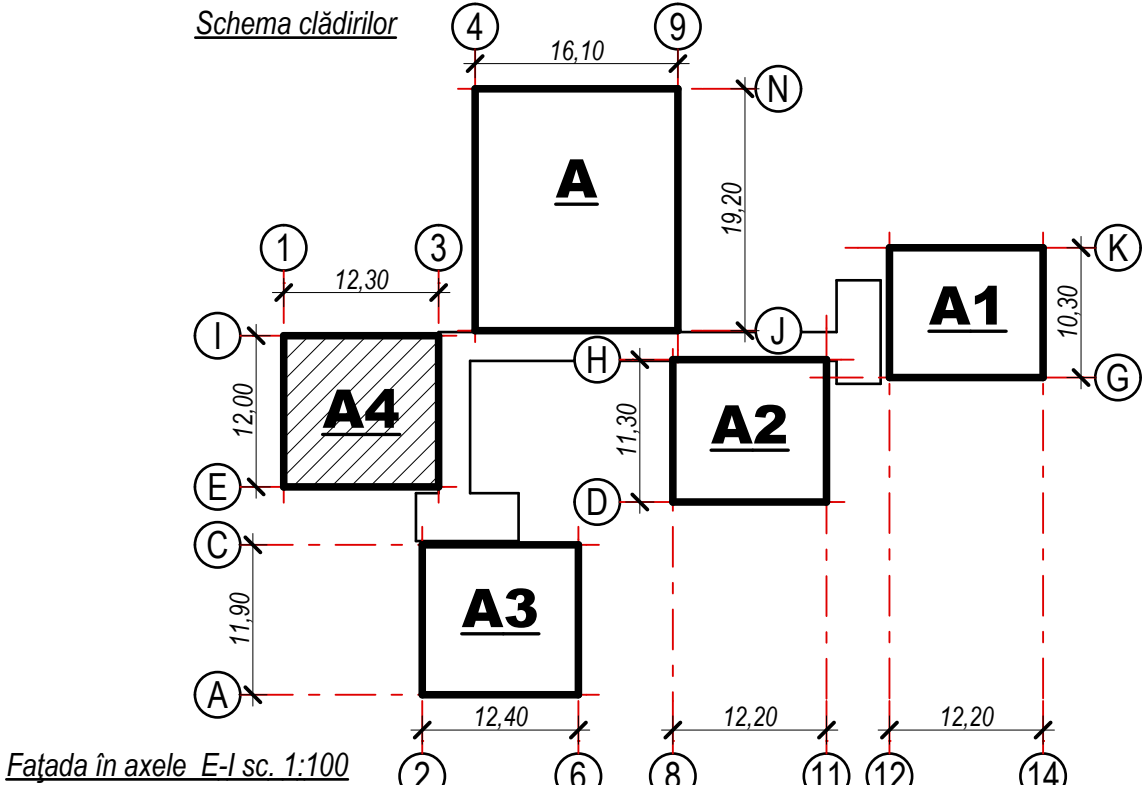

Fațada în axele E-I sc. 1:100

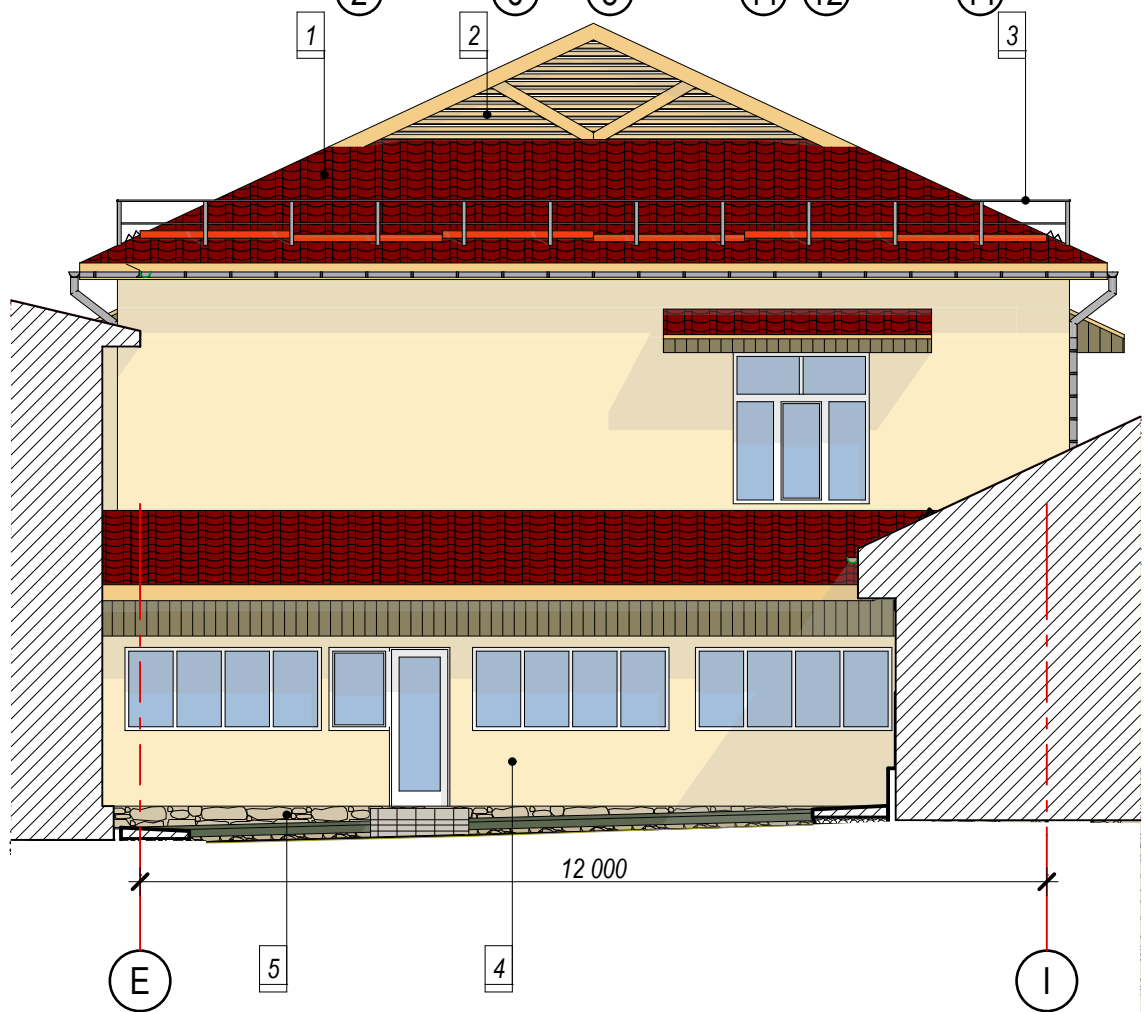

Pasaportul coloristic:

Nr.	Elementele fatadelor	Finisarea fatadelor	Rep. grafica	Culoarea
1	Acoperis	Învelitoare din țiglă metalică		RAL 3005 (Visiniu)
2	Jaluzele (Grilă)	Lemn lăcuit		PI303L (Pin lucios)
3	Gard de protecție	Metal vopsit		RAL 7031 (Gri deschis)
4	Perete	Tencuială decorativă vopsită într-o culoare		RAL 1014 (Ocru)
5	Soclu	Piatră decorativă		Ocru închis
6	Scări exterioare	Metal vopsit		RAL 6029 (Verde)

Beneficiar: Primăria Pănăsești				Reparația acoperișului, termoizolarea fațadelor și amenajarea teritoriului grădiniței de copii din s.Pănăsești r-ului Strășeni			2018	56/2018 - CC	
							Faza	Foia	Foi
Arh.Sef	Cazacu T.			Blocul A4			PE	2	2
Arhitect	Lebeda I.			Concepția coloristică Fațada în axele 3-1, Fațada în axele E-I			Firma "GAZMOLPROIECT" S.R.L.		