

N c rt	Denumire	Suprafața unui bloc	Suprafața unei gherete	Cantitate conform datelor din proiect
1	Specificație M2 Lățime Lungime Înălțime (h)	14,56 M2 3020 mm 4820 mm 2700 mm	3,64 M2 1510 mm 2410 mm 2700 mm	4(patru) blocuri cu 4(patru) gherete
2.	Specificație M2 Lățime Lungime Înălțime (h)	12,96 M2 3020 mm 4290 mm 2700 mm	3,24 M2 1510 mm 2145 mm 2700 mm	2(două) blocuri cu 4(patru) gherete

Vedere de sus

Perete din Tablă Cutată LS10

Rolete Perete despărțitor din Tablă cutată LS10	Rolete Perete despărțitor din Tablă cutată LS 10
Rolete	Rolete

Perete din Tablă Cutată LS10

Specificație carcasă metalică

Țeavă Profilată 60*60*2mm


[illegible]

1

Ghereta Grm1

Sc.1:50


Schema de amplasare a constructiilor
gheretei la cota 0.000, Sc.1:50

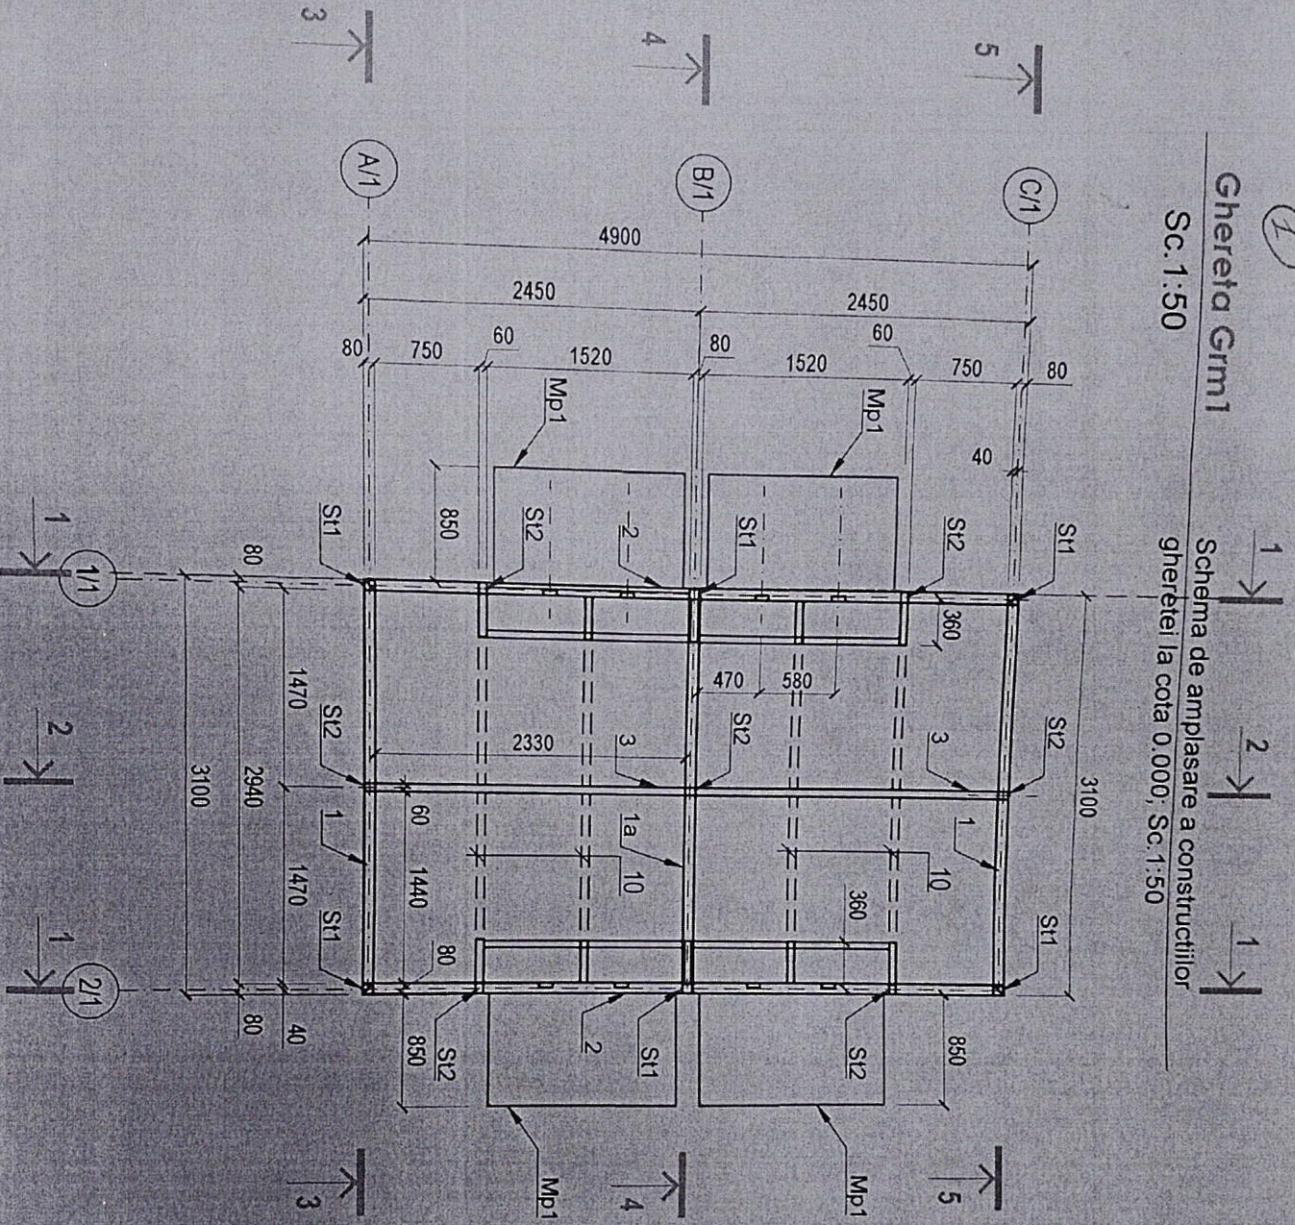


Ghereta Tip 1

Sc. 1:50


Schema de amplasare a constructiilor
acoperisului gheretei la cota 2.700;
Sc. 1:100

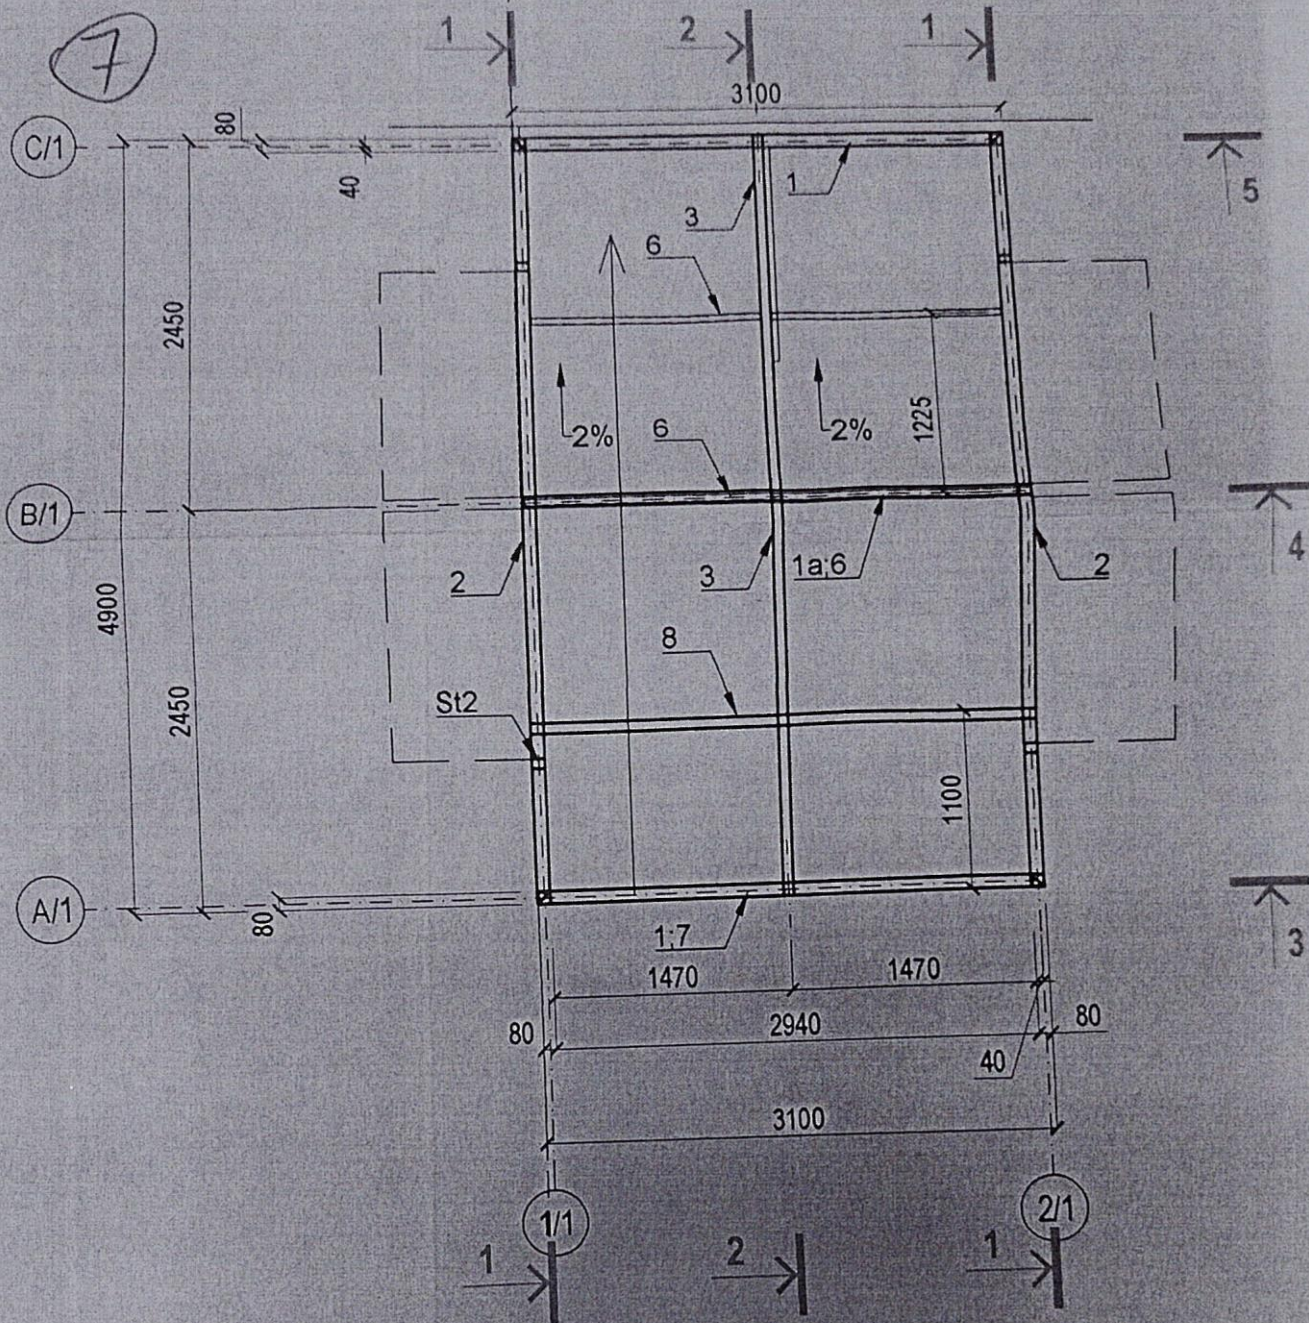


Section 5 - 5; Sc. 1:50

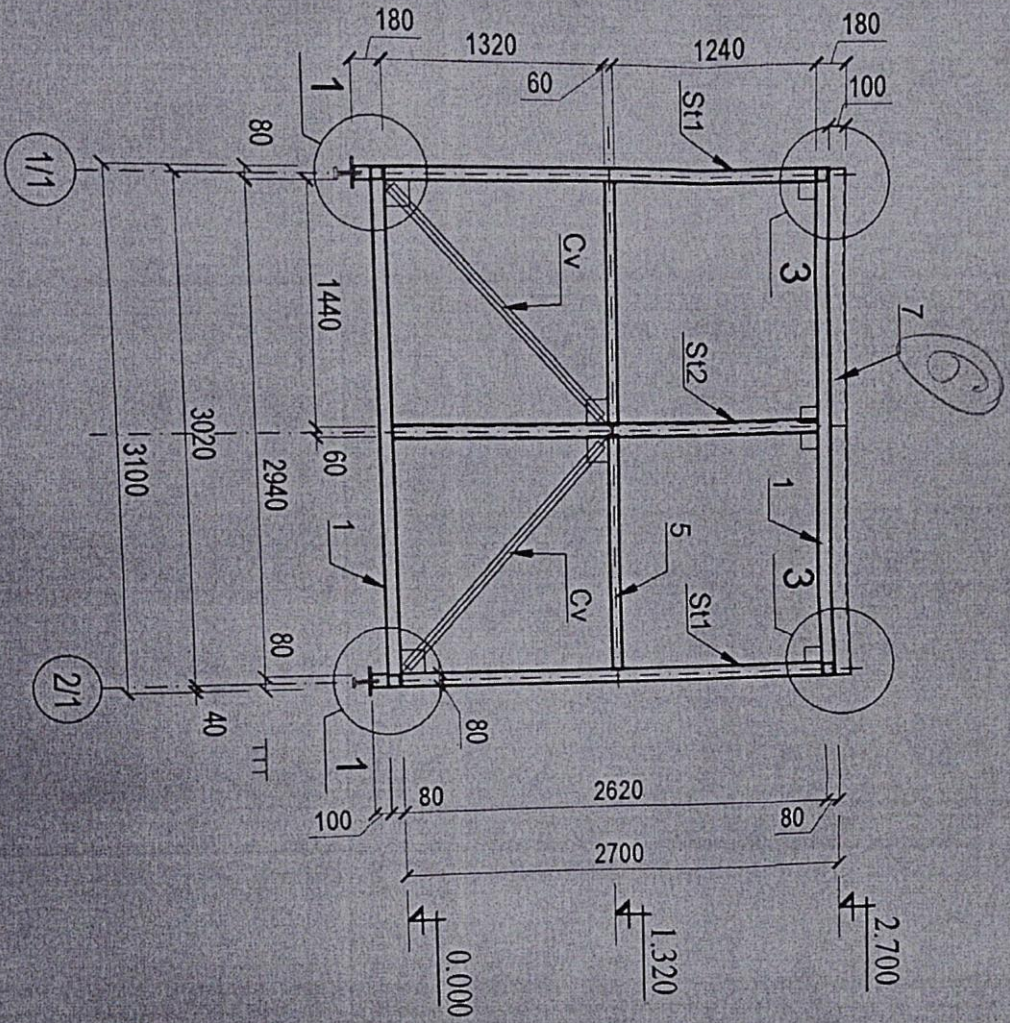

5

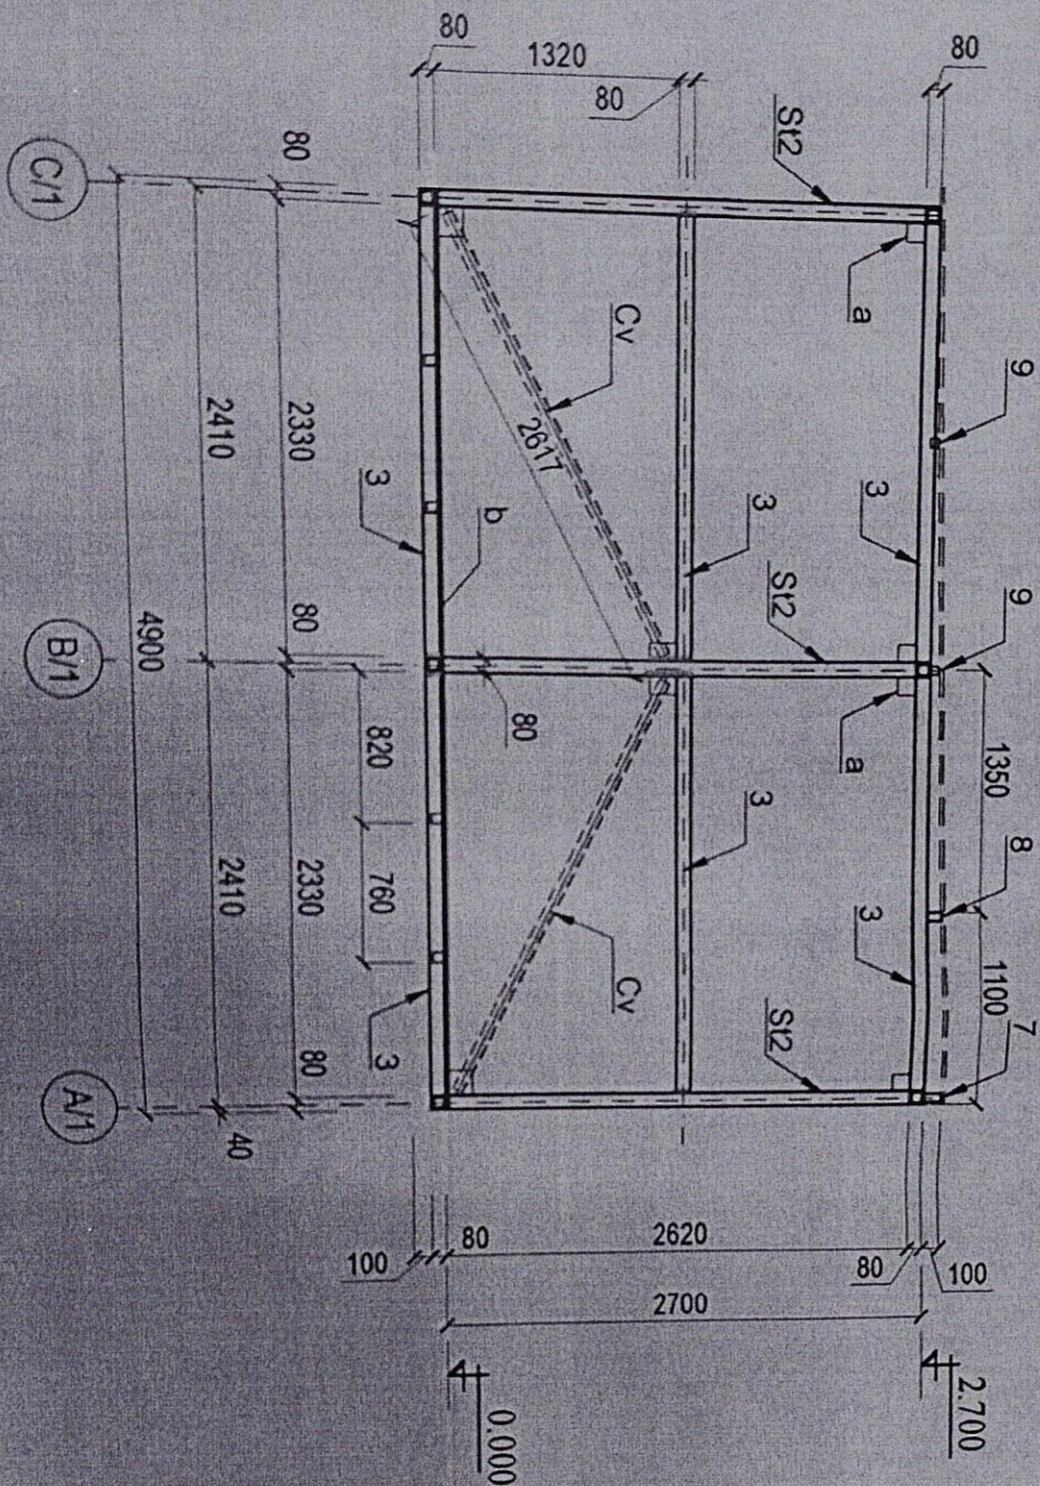

Secțiune 1 - 1; Sc.1:50

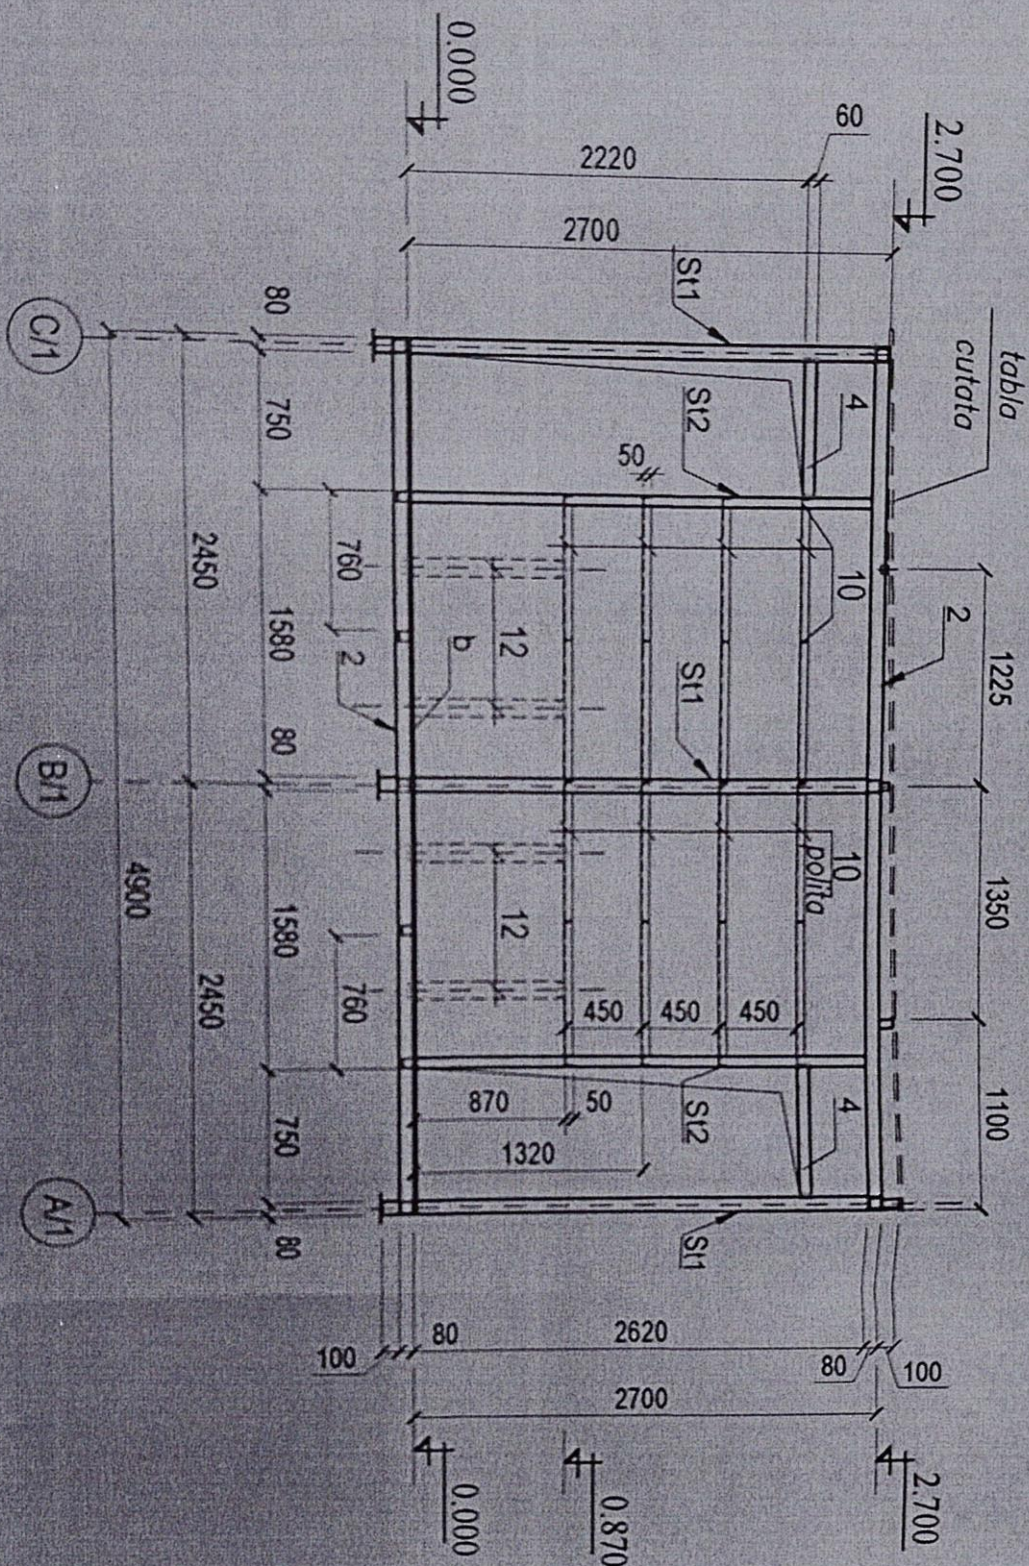

10.11.2025

[Signature]

Administrator în gospodărie
Lupașcu Valentin