


Plan de amenajare a teritoriului Sc. 1:200

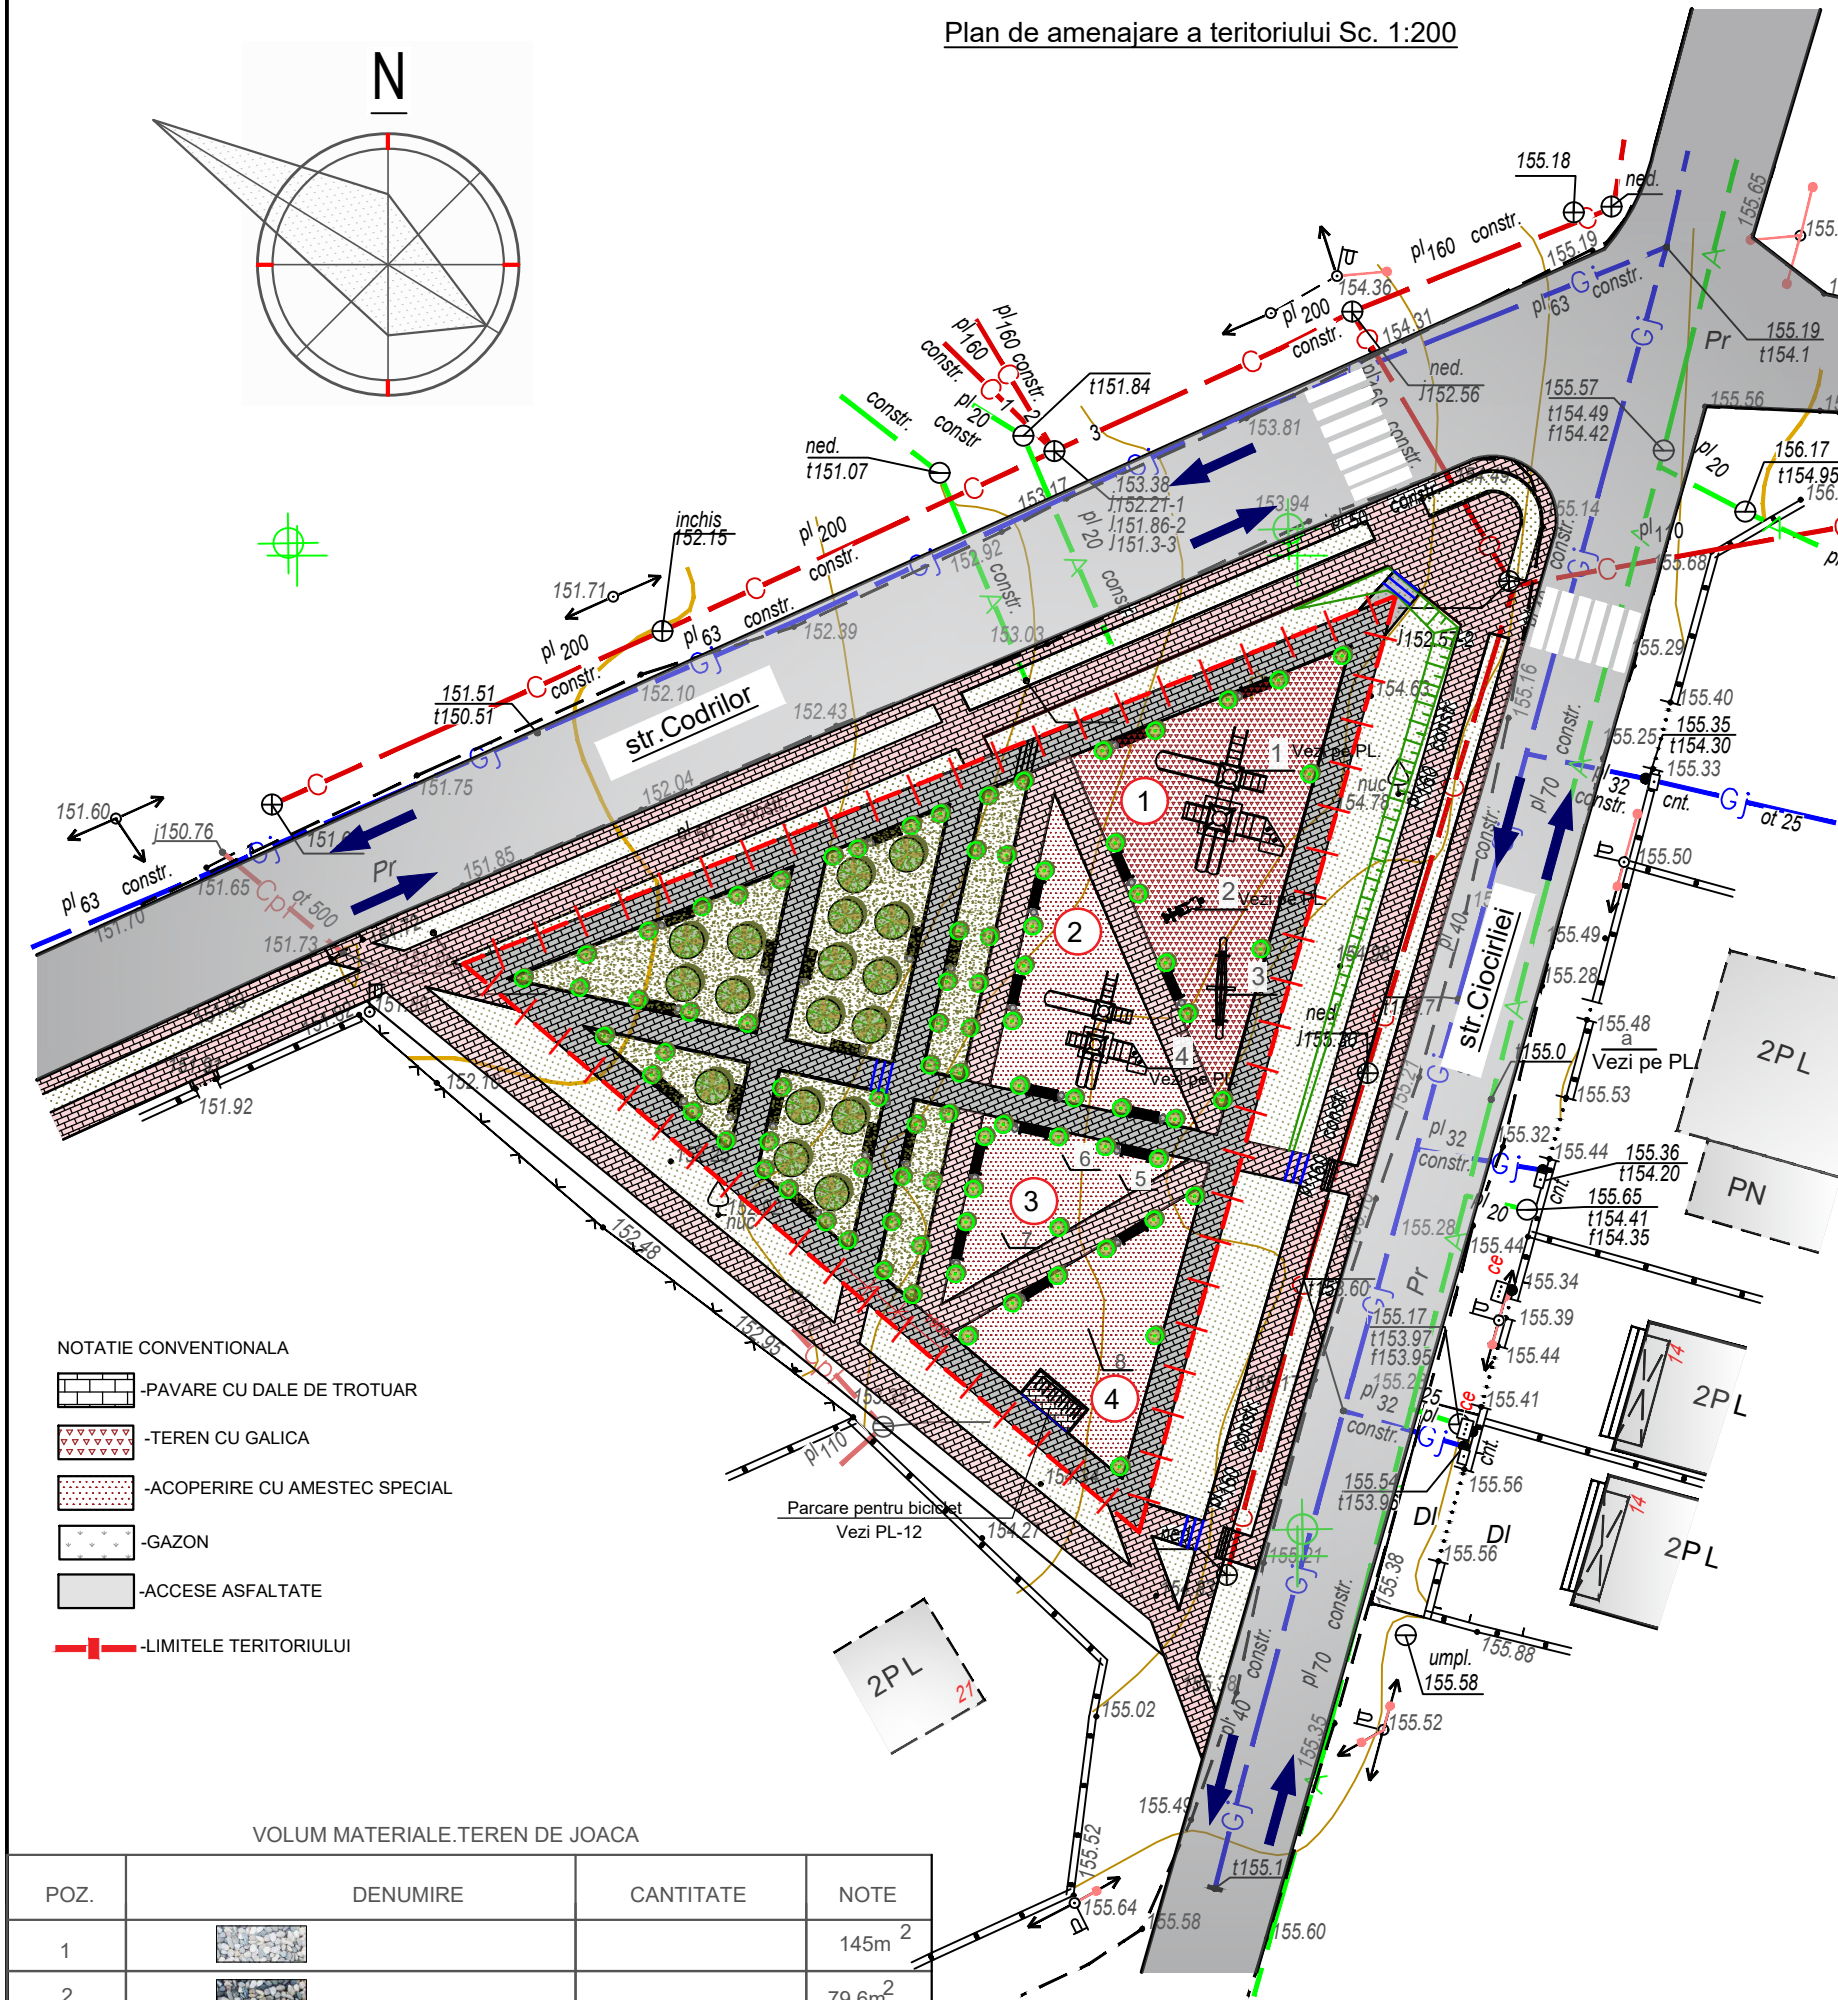

NOTATIE CONVENTIONALA

- PAVARE CU DALE DE TROTUAR
- TEREN CU GALICA
- ACOPERIRE CU AMESTEC SPECIAL
- GAZON
- ACCESSE ASFALTATE
- LIMITELE TERITORIULUI

VOLUM MATERIALE.TEREN DE JOACA

POZ.	DENUMIRE	CANTITATE	NOTE
1			145m ²
2			79.6m ²
3			34.5m ²
4			77.7m ²

BORDEROU FORMELOR MICI DE ARHITECTURA ȘI ELEMENTELOR MOBILE

POZ.	MARCARE	NUMAR	NOTĂ
1		Complex de joaca eds 014 NEW	
2		Figurina pe arc Calut	
3		Balansator 01	
4		Complex de joaca eds 014	
5		Aparat Fitness SL101	
6		Aparat Fitness SL103	
7		Aparat Fitness SL114	
8		Complex Sportiv eds 056	
9		Parcare pentru biciclete	

1.PLANȘA DATA DE CITIT IMPREUNA CU PL 1...6-PG4
2.METALUL DE VOPSIT IN DOUA STRATURI CU VOPSEA ACRILICA
3.VEZI MODELE PE SITE:CARUSEL.MD

04/26-PG.4			
Proiectarea amenajarea zonei de parc din intersectia str.Ciocirlei cu str. Codrilor ,din or.Cricova,mun.Chisinau cu nr.cadastral 3156201.475			
ASP	Rogojenaru	Faza	Planșa
Executator	Rogojenaru	PE	10
PLAN DE AMENAJARE CU AMPLASAREA MOBILIER 2 Sc1:200,SFIRSIT.		S.R.L."ART-OBIECT"	