


N inv. original	Semnatura, data	In loc. N inv.

Notă:


1. Rezistențele calculate a prizelor de pământ la pil. nr.9/1; 9/5; 10/2 va fi mai mică sau egală cu 30 Om.

2. Proiectul dat va fi coordonat în modul corespunzător cu proprietarii de rețele inginerești.

3. Lucrările de construcție și montare a LEA-0.23/0,4 kV cu cablu CIP vor fi executate conform normelor tehnice și în construcții în vigoare.

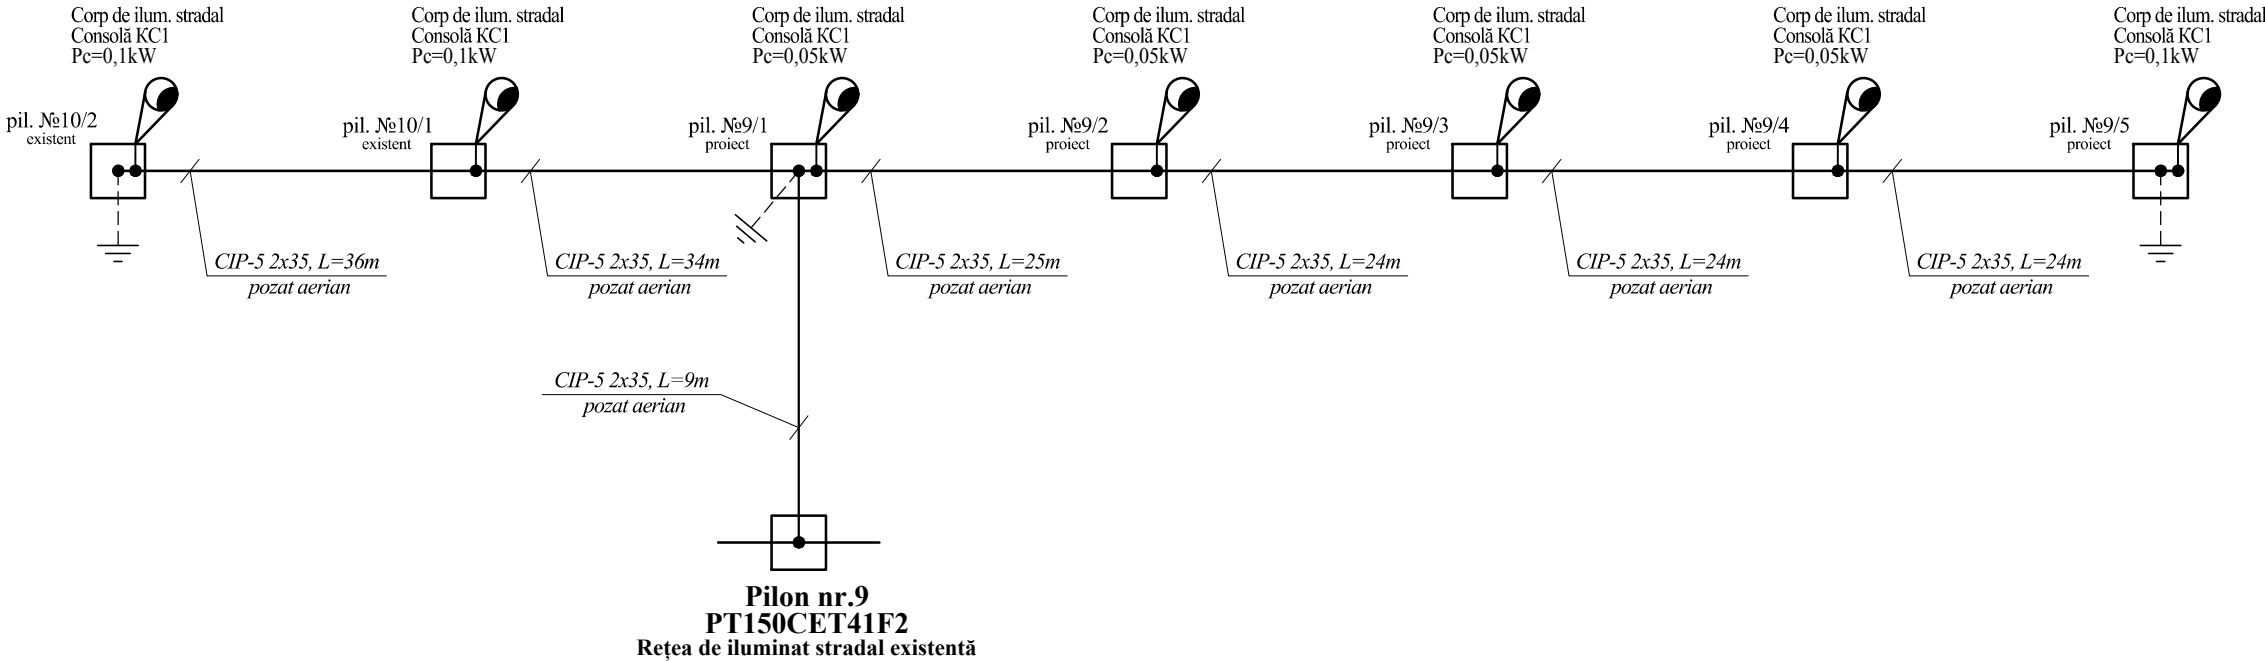

Schema electrică de conectare a CI la CIP (monofazat)

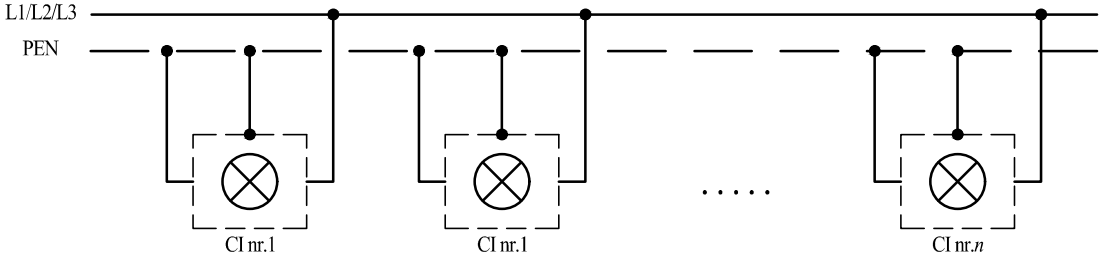

						12/8/10-2018-IEE			
						Extinderea sistemului de iluminat stradal amplasat în mun.Bălți, str. Paladii nr. 71, str. Apeductului nr.4-6			
Modif.	Cant.	Planșa	№doc.	Semn.	Data	Iluminat electric exterior	Etapa	Coala	Coli
							PE	3	14
						Schema electrică monofilară de calcul. Început.		SC „PROIECT ENERGETIC” SRL Licența: seria A MMII nr.049773 din 04.09.2015	