



PLAN ETAJ I

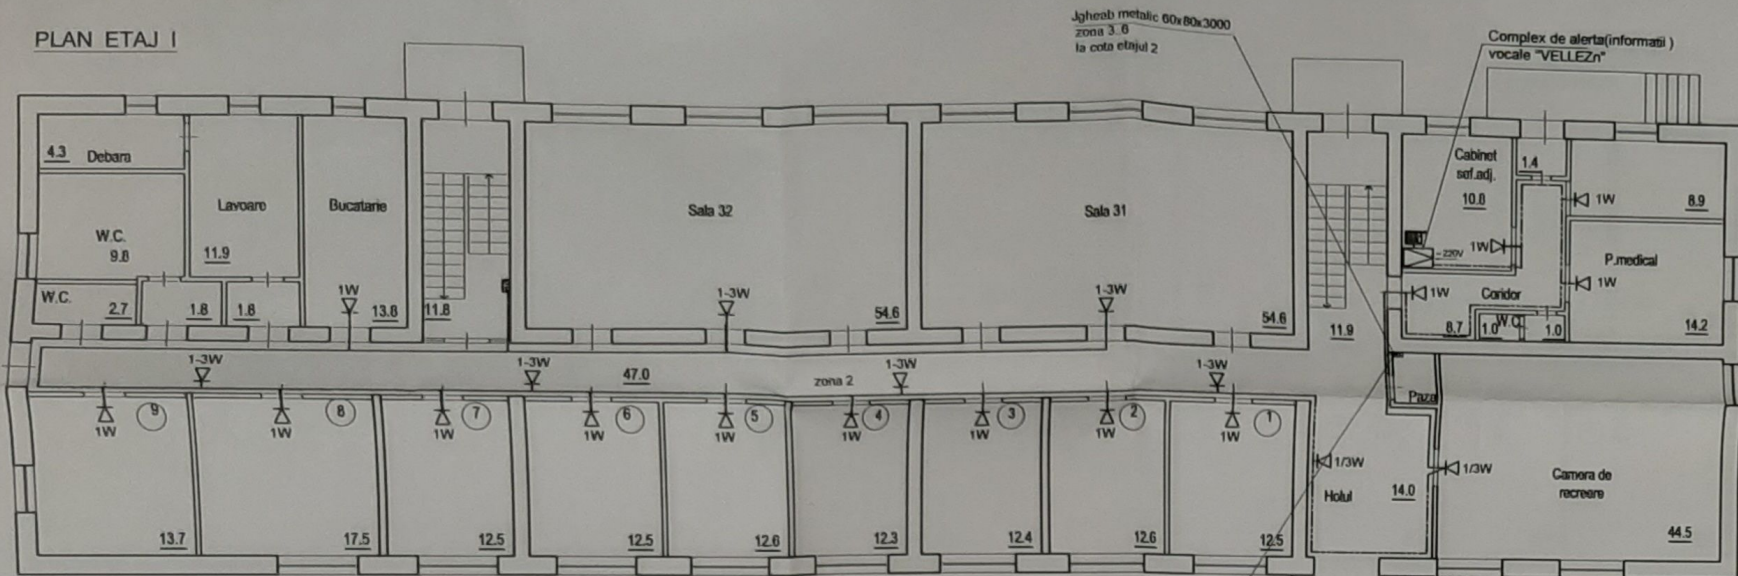

PLAN ETAJ SUBSOL

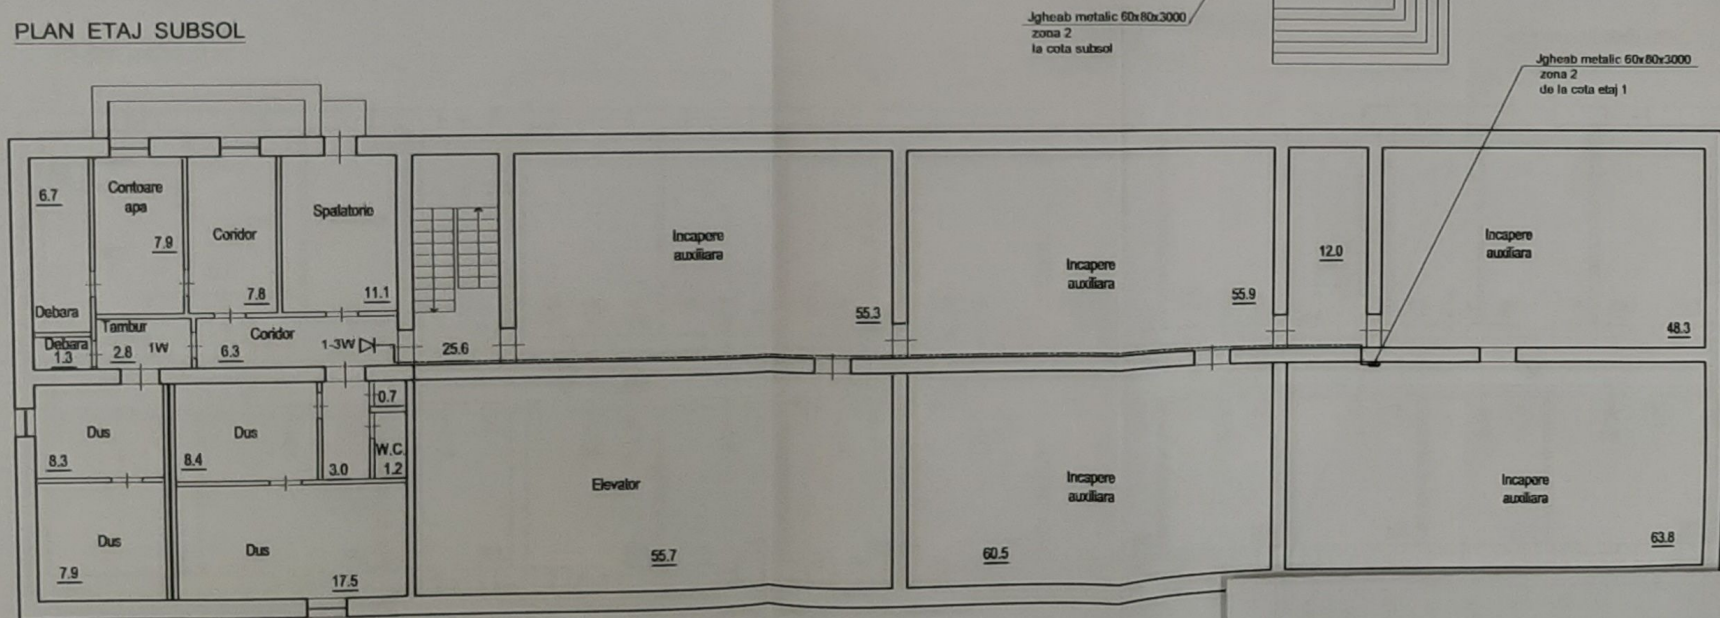

Marcare convenionale

- Amplificator VELLEZ DMS01-48
- Difuzor de perete 1/3 AC100NH
- Panou cu microfon
- Cablul retele de avertizare

NOTA:

1. Planşa data de citit împreună cu planşa SI-124.
2. Reţelele înşirăntare şi evacuare de incendiu de amplasat pe perete, tavan în cablu-canal.
3. Difuzorii de montat pe perete.
4. Evacuarea în caz de incendiu se începe de la etajul 5.