


FATADA 4 - 1

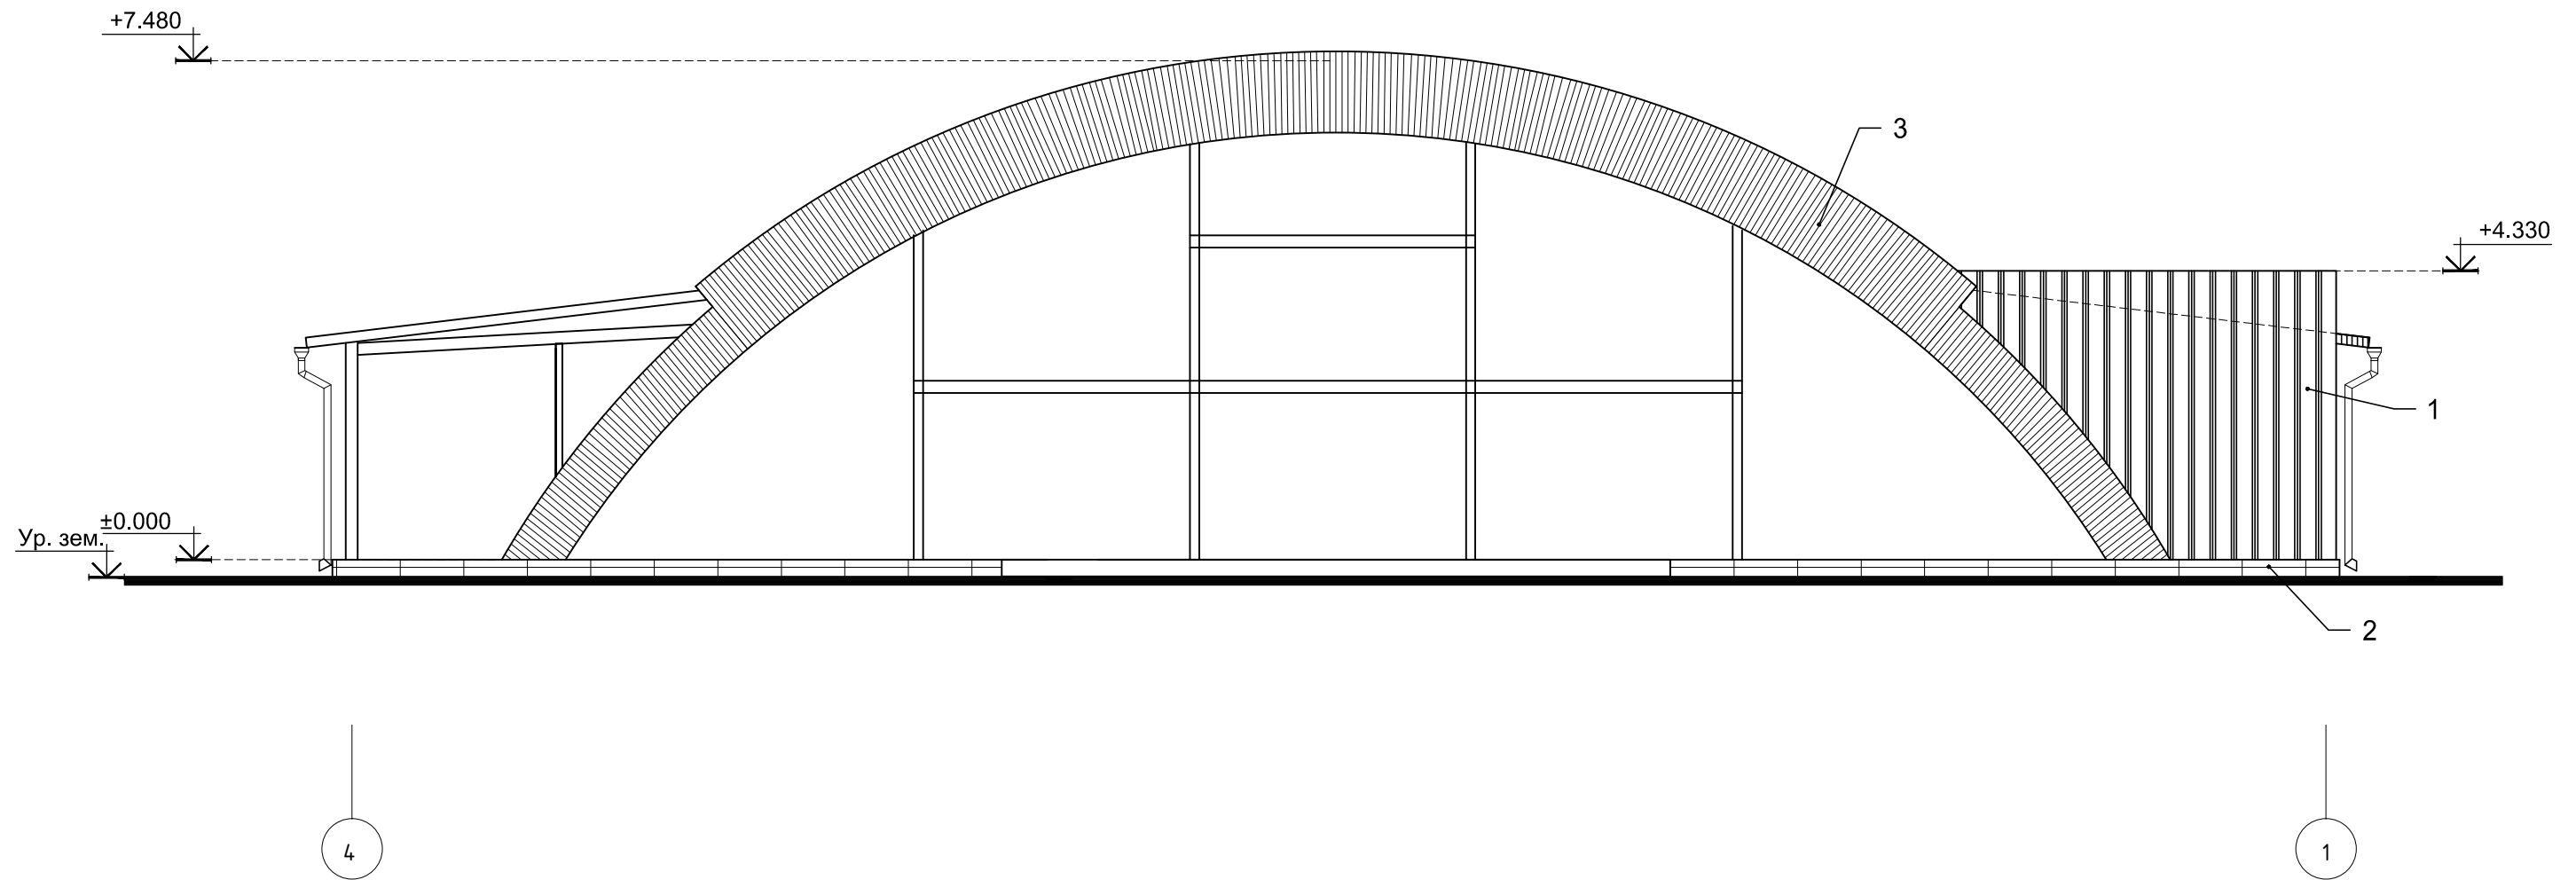

№ inv. original	№ de inv.
Semn. date	În scimb № de inv.

						Nr.09 /2022			- SA			
						Construcția petei agricole din sat. Sturzovca, r-nul Glodeni. (modificat)						
Mod.	N.par.	Foaia	N.doc	Semnat	Data				Stadia	Foaia	Foi	
						Piata agricola			P.E.	10		
ASP						Dm. Dimitrov			08.22			
Arhitect						M. Chiosev			08.22			
						FATADA 4-1			"PRO - FACTOR" SRL			