


SCHEMA
acceselor din cartierul adiacent str. Iona Iakir,
cu lungimea totală de 655 m

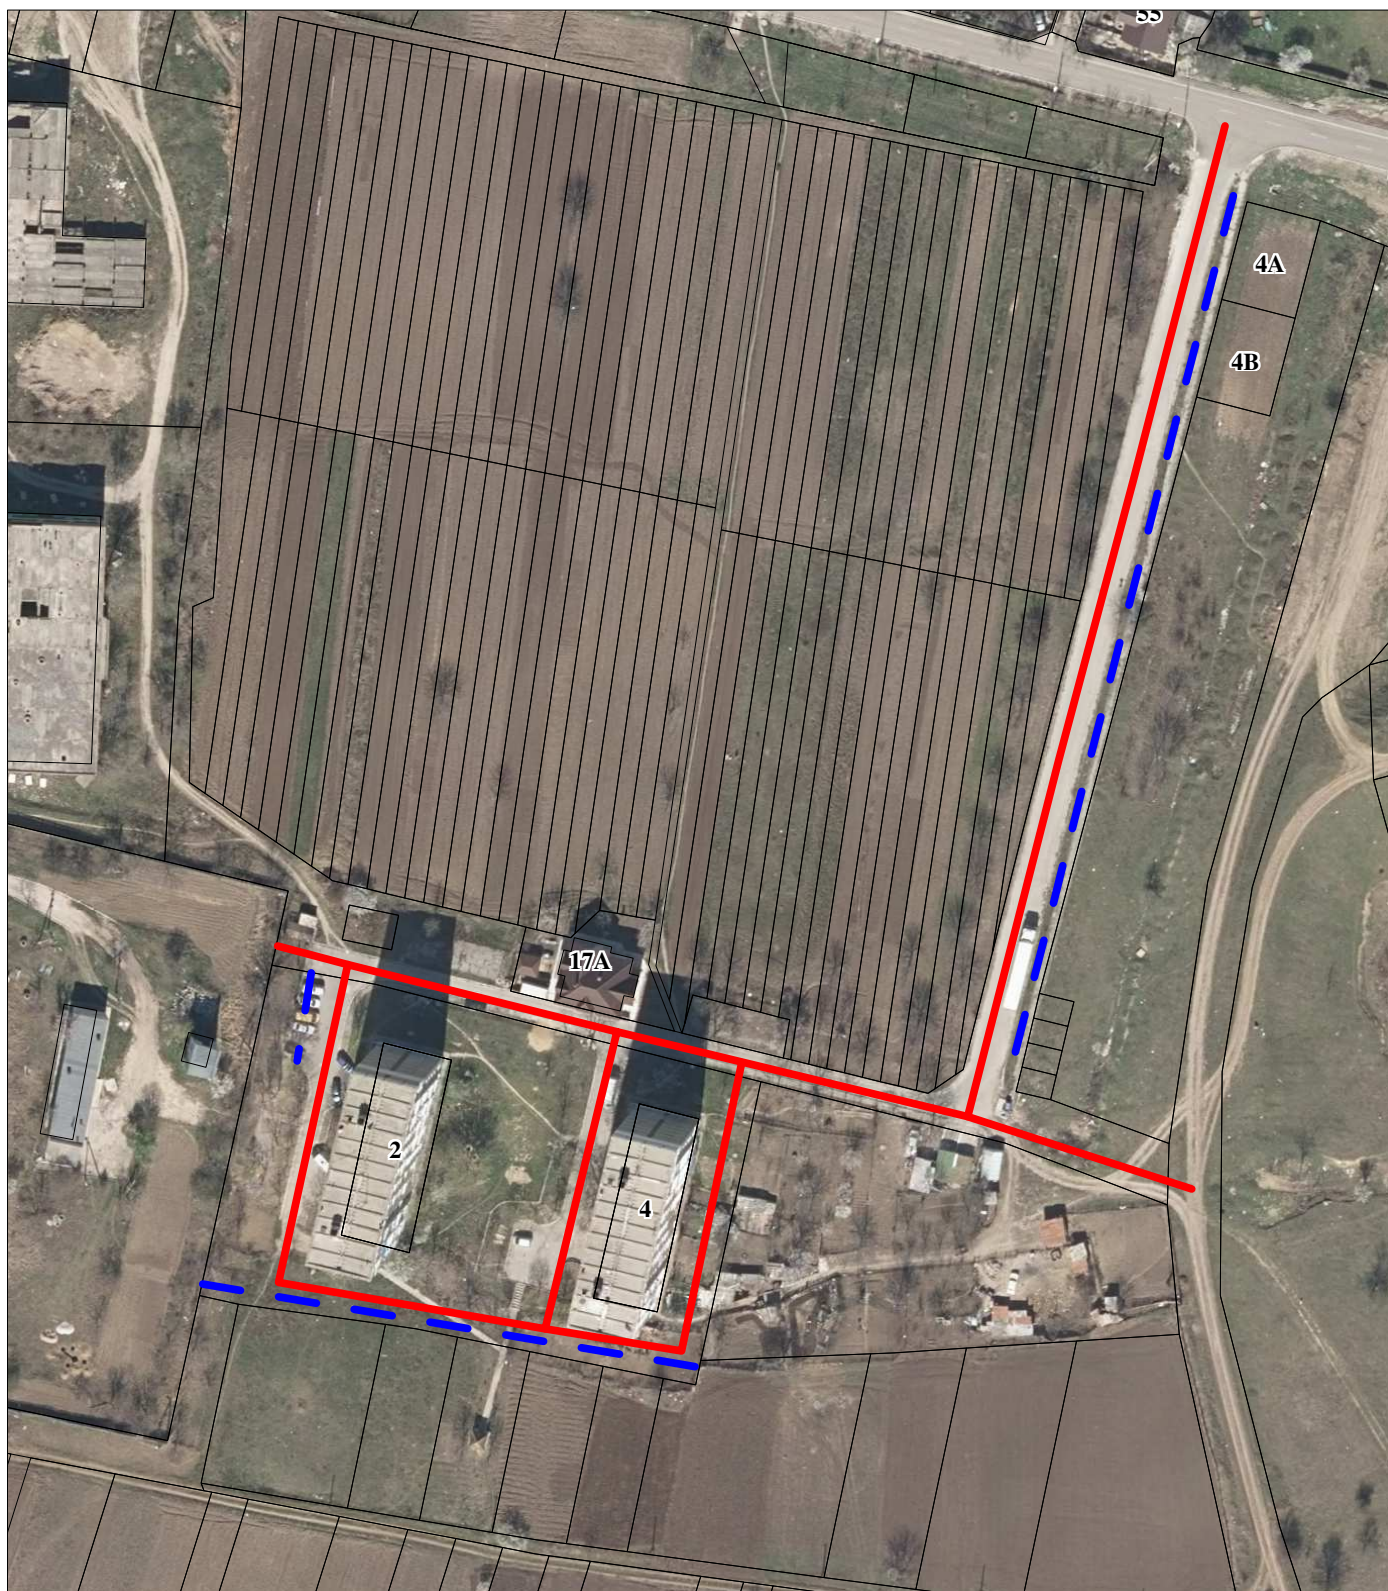

— - acces cu lungimea de 655 m

— — - parcare cu lungimea de 300 m