


I.M. "Biroul de Proiectari, Prospectiuni si Servicii" Cimislia

Licenta seria A MMII Nr. 042766 din 22.11.2012

e-mail: BPPSCimislia@mail.ru

PROIECT DE EXECUTIE

Reconstrucție cale pietonala, statii de asteptare pe segmentul strazilor A.Plamadeala-N.Testemiteanu din or. Singerei.

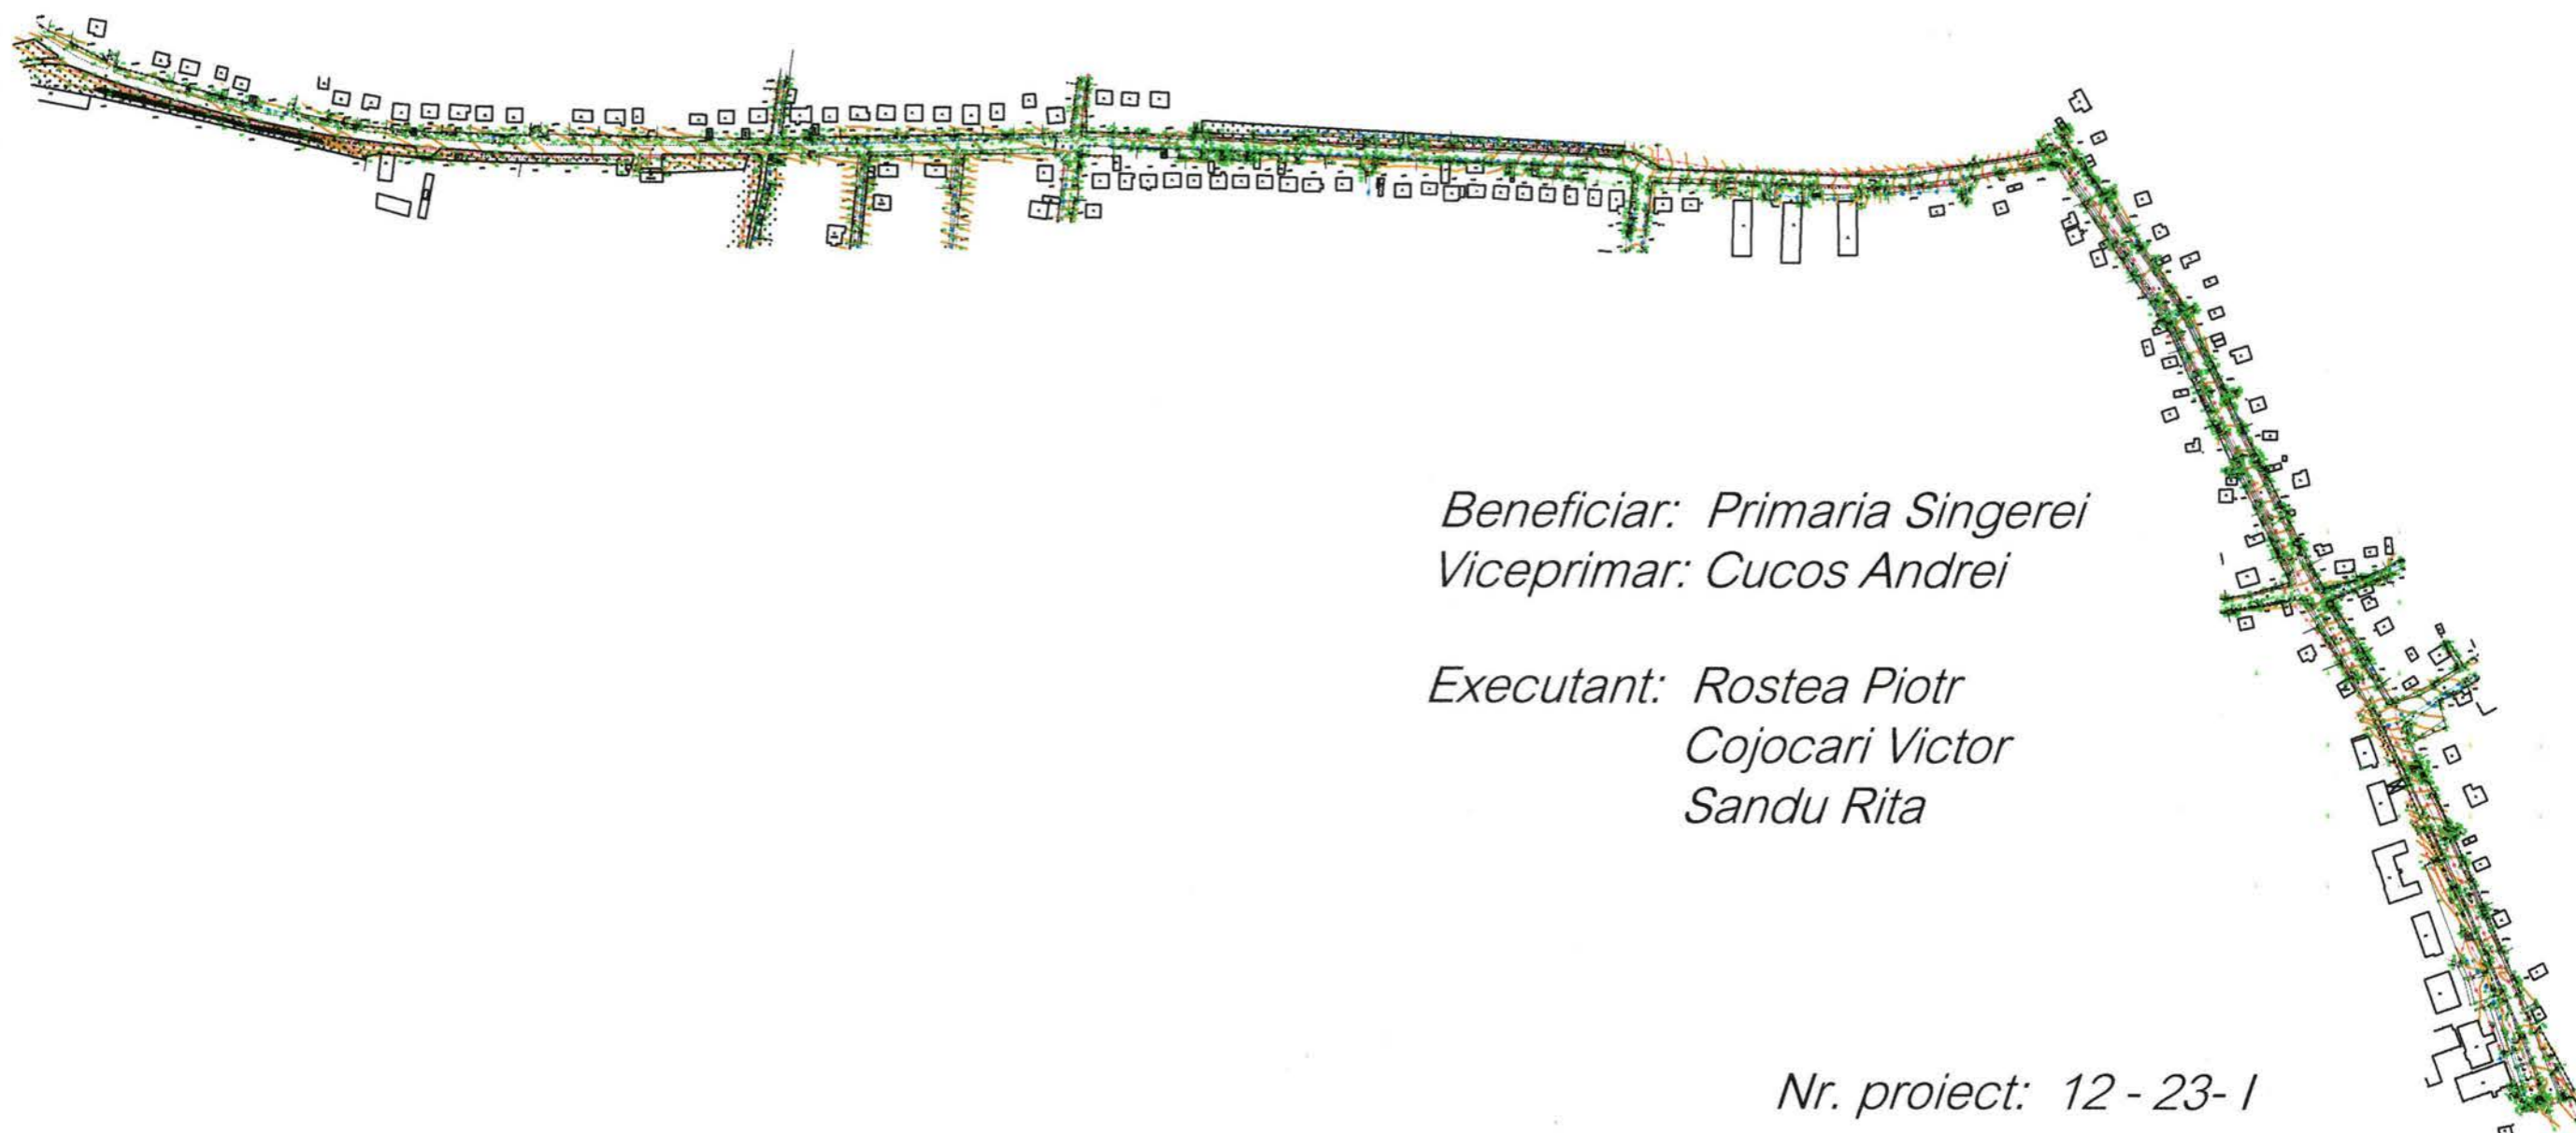

*Beneficiar: Primaria Singerei
Viceprimar: Cucos Andrei*

*Executant: Rostea Piotr
Cojocari Victor
Sandu Rita*

Nr. proiect: 12 - 23- 1

Conform certificatului de urbanism Nr. 09 din 27.02.2023

Cimislia 2023

COMPARTIMENT PLAN GENEGAL

BORDEROUL DESENELOR

Nr. Folii	Denumirea	Note
1	Date generale.	
2	Plan general S 1: 2000. Plan situatie. Borderoul materialelor.	

DISPOZITII GENERALE:

Proiectul de executie (PE) este elaborat in baza:

- Certificatului de urbanism pentru proiectare № 09 din 27.02.2023;
- Ridicarea topografica, sistemul de cote-baltic.

Proiectul este elaborat in conformitate cu normativele in vigoare si include principalele criterii a calitatii in constructie regulamentate de legea Nr. 721 - XIII din 02.02.96.

- A - Rezistenta constructiei;
- B - Siguranta la exploatare;
- C - Siguranta la foc si exploatare;
- D - Igiena, siguranta sanatatii persoanelor, reabilitare si protectia mediului ambiant;
- E - Izolarea termica si economia de energie;
- F - Izolarea fonica;
- G - utilizare sustenabila a resurselor naturale.

A.S.P.  Bancov St. / Certificat Seria 2020-P Nr. 0581 din 29.07.2020

I.S.P.  Bargan L. / Certificat Seria 2019-P Nr. 0414 din 14.11.2019

DATE GENERALE:

Denumire proiectului: Reconstructie cale pietonala, statii de asteptare pe segmentul strazilor A.Plamadeala-N.Testemiteanu din or. Singerei.

Beneficiar: Cucos Andrei,
Viceprimar or. Singerei.

Proiectant: I.M. "BPPSCimislia".



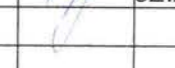
Verificator de proiecte 049
ION PASCAL
Domeniile: A.1,2.3.4
Nr de inregistrare _____
valabila pina la 12.05.2026



Beneficiar : Primaria Singerei
Viceprimar, Cucos Andrei

12 - 23 - I - PG

Reconstructie cale pietonala, statii de asteptare pe segmentul strazilor
A.Plamadeala-N.Testemiteanu din or. Singerei.

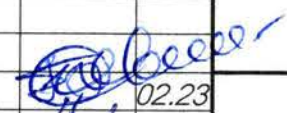				Faza	Plansa	Planse
A.S.P.	Bancov St.		02.23	P.E	1	
Arhitect	Rostea P.		02.23			
Arhitect	Sandu R.		02.23			
Date generale. Borderoul deseneilor				I.M. BPPS Cimislia		

1. Date generale

Proiectul prezinta "Reconstructie cale pietonala, statii de asteptare pe segmentul strazilor A.Plamadeala-N.Testemiteanu " din or. Singerei.
Beneficiar: Primaria Singerei, viceprimar Cucos Andrei
Proiectul de executie (PE) este elaborat in baza:

- Certificatul de urbanism pentru proiectare № 09 din 27.02.2023, eliberat de Primaria or. Singerei.
- Ridicarea topografica, sistemul de cote-baltic.

Prezentul proiect de executie (PE) este elaborat in corespundere cu normativele si standardele nationale, avizat si verificat in modul stabilit de catre verficarori de proiecte atestati (in conformitate cu prevederile legii nr. 163 din 09.07.2010 privind autorizarea executarii lucrarilor de constructie).




2. Caracteristici generale:


- | | |
|--|------------------------|
| 1.Categoria de importanta a terenului, pentru proiectarea elementelor de constructii | -II |
| 2.Categoria rezistenta la foc | -III |
| 3.Valabilitatea seismica | -grad 7 |
| 4.Zona climaterica | -III B |
| 5.Temperatura calcul iarna | -minus 16 grade |
| 6.Presiunea vintului | - 30 kg/m ² |
| 7.Masa stratului de zapada | - 50 kg/m ² |
| 8.Adincimea de inghet a terenului | 0.80m |
| 9. Grad durabilitate | II |

3. Solutii arhitecturale generale

In prezentul proiect se prevede reconstructia, pavarea pietonala pe segmentul de drum Plamadeala-Mateevici. In zona supusa proiectarii relieful este inclinat. Pe langa pavarea accesului pentru pietoni, pe portiunea de drum mentionata urmeaza a fi instalate 8 statii de asteptare a transportului public.

SEMNE CONVENȚIONALE ȘI SIMBOLURI

-  Elemente din beton
-  Asfalt
- AABBccdd text conform GOST 2.304-81;
-  Pietris

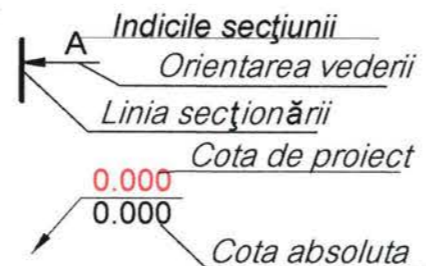

Proiectul este elaborat in conformitate cu normativele in vigoare si include principalele criterii a calitatii in constructie regulamentate de legea Nr. 721 -XIII din 02.02.96.

- A - Rezistenta constructiei;
- B - Siguranta la exploatare;
- C - Siguranta la foc si exploatare;
- D - Igiena, siguranta sanatatii persoanelor, reabilitare si protectia mediului ambiant;
- E - Izolarea termica si economia de energie;
- F - Izolarea fonica;
- G - Utilizare sustenabilă a resurselor naturale.

A.S.P.  Bancov St.
I.S.P. Bargan L.

4. Solutii generale de constructie

Statiile de asteptare a transportului public, se prevad a fi transportate din elemente prefabricate si montate la fata locului pe fundatii din beton, conform recomandarilor producatorului.

In profil transversal accesele pentru pietoni au urmatoarele caracteristici:

- latimea de 1,3m;1,5m; 2,2m;
- structura: sol compactat, pietris fr. 20x40 (50mm), pietris fr. 5x20 (50 mm), pietris fr. 0x5 (20mm), ciment si nisip cu granulatie mijlocie 1:3 (50mm), pavaj, beton B 15 STST 17608 - 81 (50 mm).

5. Masuri antiseismice

Asigurarea exigentelor antiseismice sint in conformitate cu prevederile normelor executarii constructiilor in zone seismice.

6. Protectia mediului inconjurator

Exploatarea terenului amenajat nu prevede poluari majore, inclusiv a aerului atmosferic.

FAZE DETERMINANTE

1. Pregatirea patului accesului.
2. Constructia accesului pietonal fara pavaj.

LUCRARI ASCUNSE

Lucrari de terasament:

1. Decaparea stratului vegetal, defrisarea copacilor si arbustilor.
2. Executia umpluturilor la terasamente.
3. Controlul compactarii stratului de fundatie din pamint.




Acces rutier

1. Straturi constructive ale fundatiei.
2. Fundatia.

Verificator de proiecte nr. 141
BOICIUC ION
Domeniile 4.a/b
Nr. de inregistrare a avizului 09/01.03.23
Valabila de la 08.02.2023 pina la 08.02.2028

Verificator de proiecte 049
ION PASCAL
Domeniile: A.1,2.3.4
Nr. de inregistrare
Valabila pina la 12.05.2026



Beneficiar : Primaria Singerei Viceprimar, Cucos Andrei		12 - 23 - 1 - SAC				
Reconstructie cale pietonala, statii de asteptare pe segmentul strazilor A.Plamadeala-N.Testemiteanu din or. Singerei.						
A.S.P.	Bancov St.		02.23	Solutii arhitectural-constructive		
Arhitect	Sandu R.		02.23			
Arhitect	Rostea P.		02.23			
Date generale				Faza	Plansa	Planse
				P.E	1	
				I.M. BPPS Cimislia		

BORDEROUL DESENELOR


Plansa	Denumirea	Note
<i>Plan general</i>		
1	Date generale.	
2	Plan situatie. Plan general S 1:2000. Borderoul materialelor. Indici cantitativi si a volumelor de lucru.	
<i>Solutii arhitectural-constructive</i>		
1	Date generale.	
2	Borderoul deseneilor.	
3	Plan sectorul I (situatie existenta) S 1:500.	
4	Plan sectorul II (situatie existenta) S 1:500.	
5	Plan sectorul III (situatie existenta) S 1:500.	
6	Plan sectorul IV (situatie existenta) S 1:500.	
7	Plan sectorul V (situatie existenta) S 1:500.	
8	Plan sectorul VI (situatie existenta) S 1:500.	
9	Plan sectorul VII (situatie existenta) S 1:500.	
10	Plan sectorul VIII (situatie existenta) S 1:500.	
11	Plan sectorul IX (situatie existenta) S 1:500.	
12	Plan sectorul X (situatie existenta) S 1:500.	
13	Plan sectorul XI (situatie existenta) S 1:500.	
14	Plan sectorul XII (situatie existenta) S 1:500.	
15	Plan sectorul XIII (situatie existenta) S 1:500.	
16	Plan sectorul I (situatie propusa) S 1:500.	
17	Plan sectorul II (situatie propusa) S 1:500.	
18	Plan sectorul III (situatie propusa) S 1:500.	
19	Plan sectorul IV (situatie propusa) S 1:500.	
20	Plan sectorul V (situatie propusa) S 1:500.	
21	Plan sectorul VI (situatie propusa) S 1:500.	
22	Plan sectorul VII (situatie propusa) S 1:500.	
23	Plan sectorul VIII (situatie propusa) S 1:500.	
24	Plan sectorul IX (situatie propusa) S 1:500.	
25	Plan sectorul X (situatie propusa) S 1:500.	

Plansa	Denumirea	Note
26	Plan sectorul XI (situatie propusa) S 1:500.	
27	Plan sectorul XII (situatie propusa) S 1:500.	
28	Plan sectorul XIII (situatie propusa) S 1:500.	
29	Sectiuni 1-1, 2-2, 3-3, Nod "1", "2", S 1:20	
30	Sectiuni 4-4....7-7, S 1:20	
31	Sectiuni 8-8, 9-9, 10-10, Nod "3", S 1:20	
32	Statie nr. 1, S 1:200	
33	Statie nr. 2, S 1:200	
34	Statie nr. 3, 4, S 1:200	
35	Sectiunea 3-3, 4-4, S 1:20	
36	Statie nr. 5, S 1:200	
37	Statie nr. 6, S 1:200	
38	Statie nr. 7, S 1:200	
39	Statie nr. 8, S 1:200	
40	Sectiunea 8-8, 9-9, S 1:20	
41	Sectiunea 10-10, 11-11, S 1:20	
42	Perete de sprijin Ps1, Ps2, S 1:20	
43	Fundatie pentru Statie, S 1:50	
44	EuroGard, Desfasurata gardului, S 1:20	



Beneficiar : Primaria Singerei Viceprimar, Cucos Andrei		12 - 23 - I - SAC		
		Reconstructie cale pietonala, statii de asteptare pe segmentul strazilor A.Plamadeala-N.Testemiteanu din or. Singerei.		
A.S.P.	Bancov St.	02.23	Faza	Plansa
Arhitect	Sandu R.	02.23	P.E	2
Arhitect	Rostea P.	02.23		
Solutii arhitectural-constructive			Borderoul deseneilor	
			I.M. BPPS Cimisia	

PLAN SECTORUL I S 1:500
(situatie existenta)

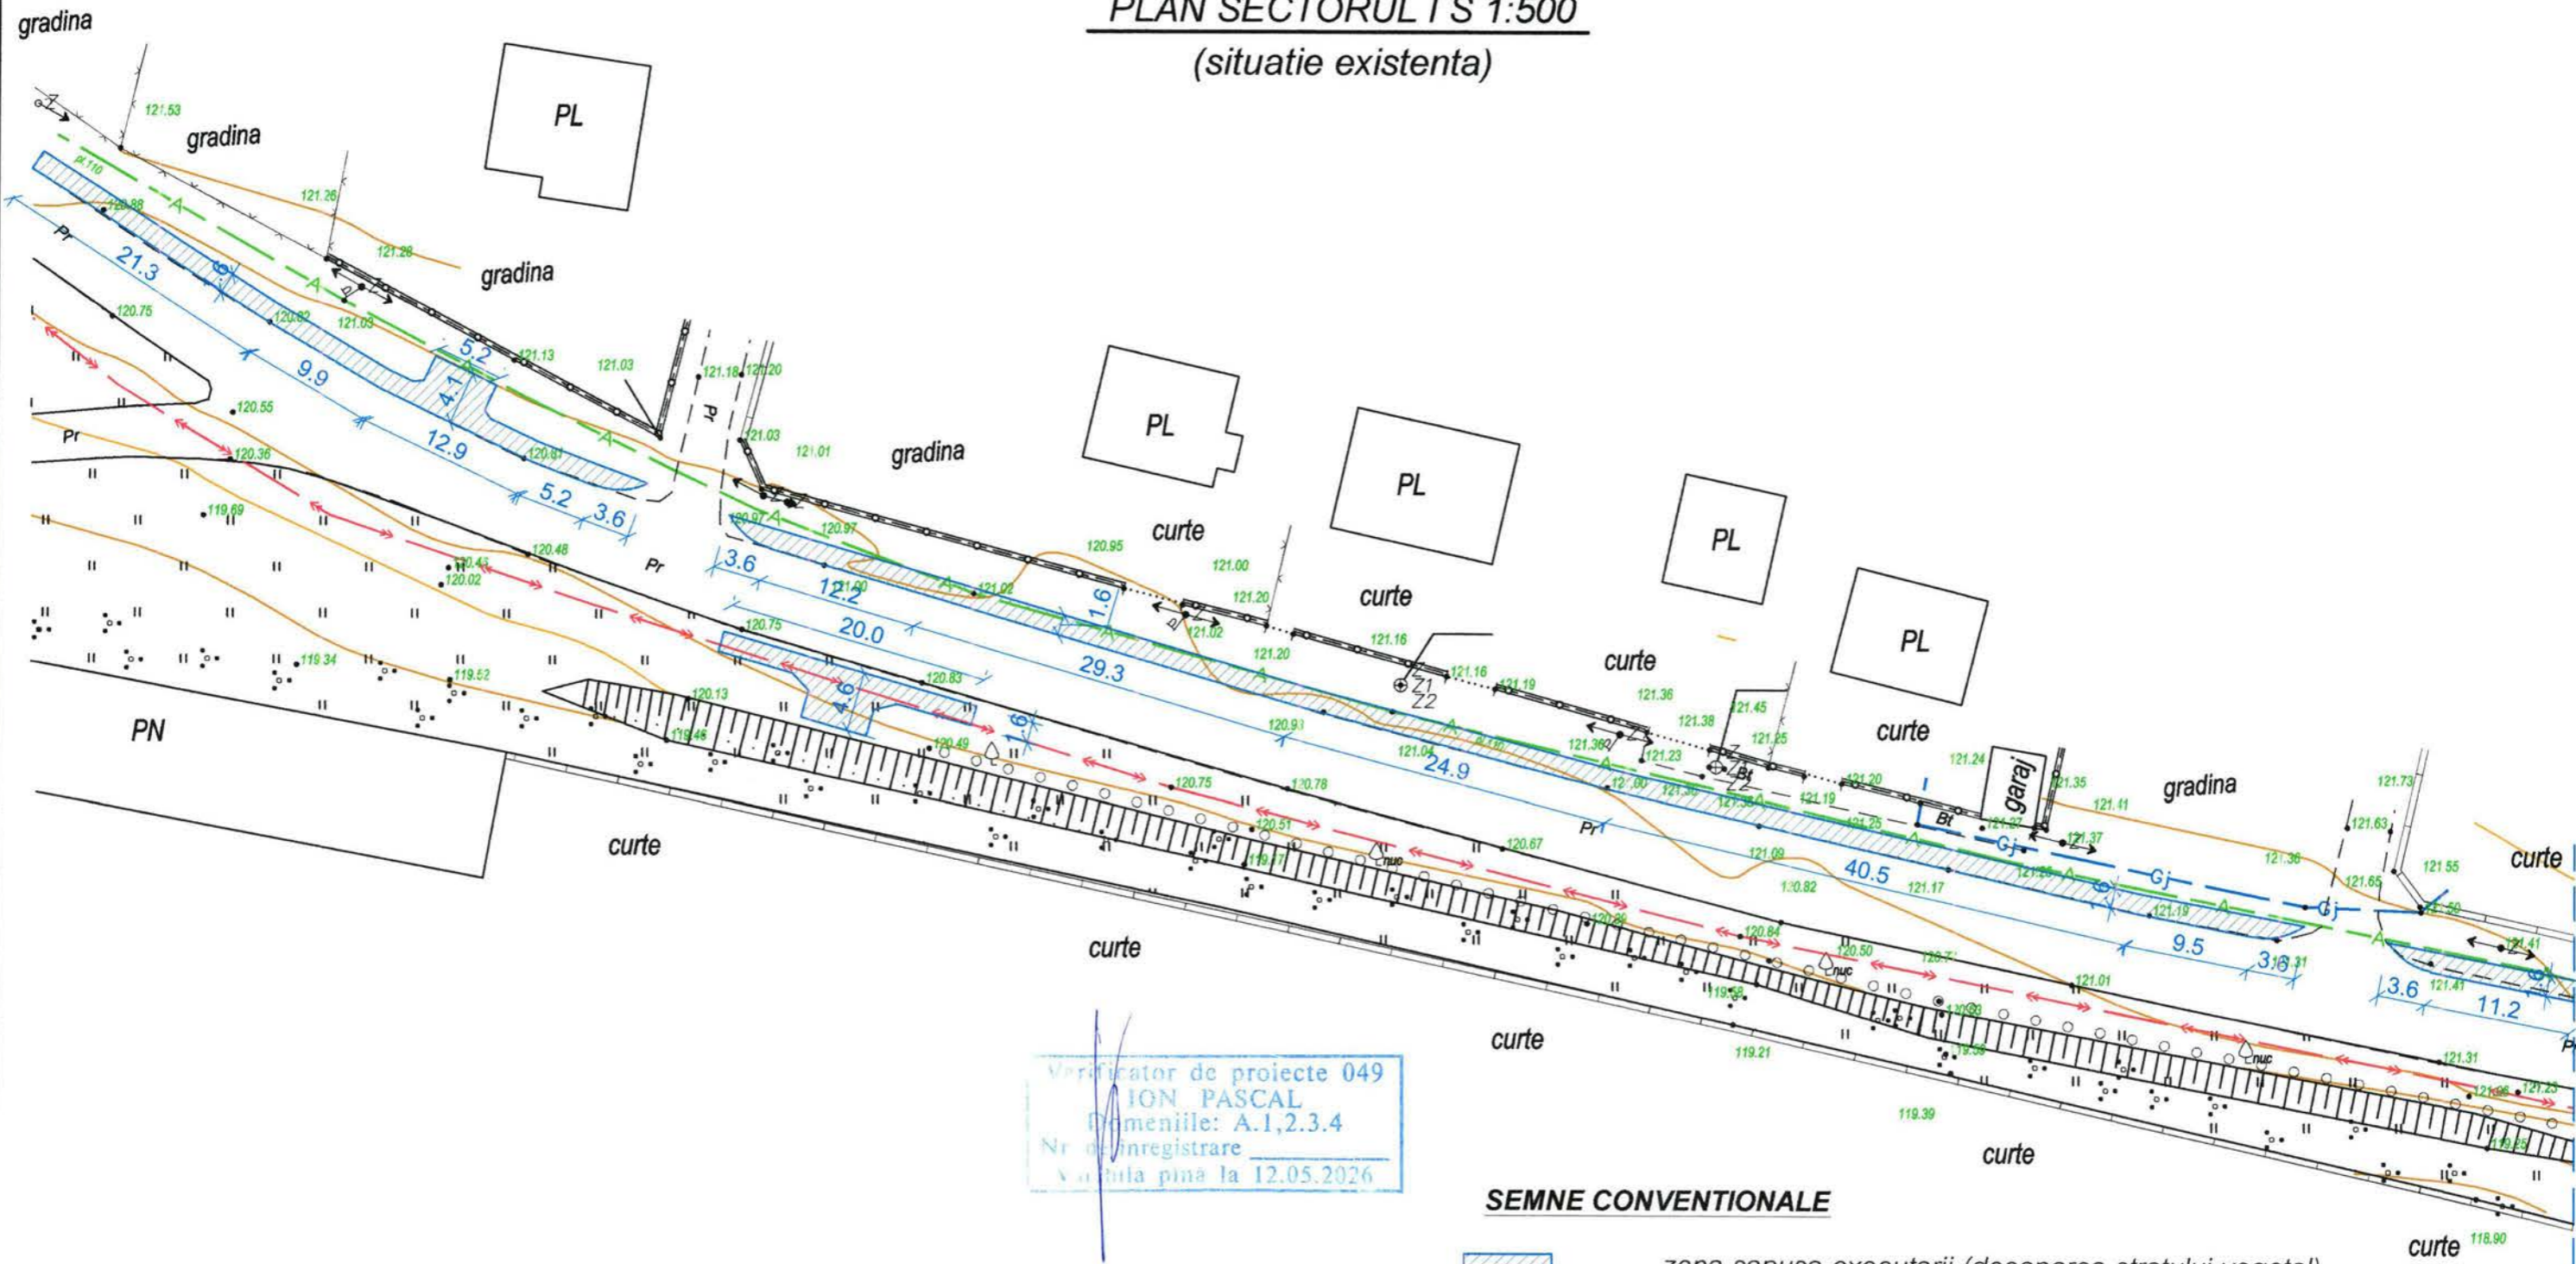

Verificator de proiecte 049
ION PASCAL
Domeniile: A.1,2,3,4
Nr. de inregistrare _____
Valabila pina la 12.05.2026

SEMNE CONVENTIONALE

- zona sapusa executarii (decaparea stratului vegetal)
- Retea de apeduct
- Gazoduct
- Retea de canalizare
- Retea electrica

Indici cantitativi si a volumelor de lucru


Nr.	Denumirea	Unitatea de masura	Indici
1	Decaparea stratului vegetal	m.p.	353.0

BANCOV STANESCU
P-2020
Nr.0581
A.1,3
PROIECTANT

BIRUL DE PROIECTARI, PROSPECTIUNI SI SERVICII
DINO 1004605006974
CIMIŞLIA

Beneficiar : Primaria Singerei Viceprimar, Cucos Andrei		12 - 23 - I - SAC		
A.S.P. Bancov St. 02.23		Reconstructie cale pietonala, statii de asteptare pe segmentul strazilor A.Plamadeala-N.Testemiteanu din or. Singerei.		
Arhitect Sandu R. 02.23	Solutii arhitectural-constructive	Faza	Plansa	Planse
Arhitect Rostea P. 02.23		P.E	3	
Plan sectorul I (situatie existenta), S 1:500		I.M. BPPS Cimisia		

PLAN SECTORUL II S 1:500
(situatie existenta)

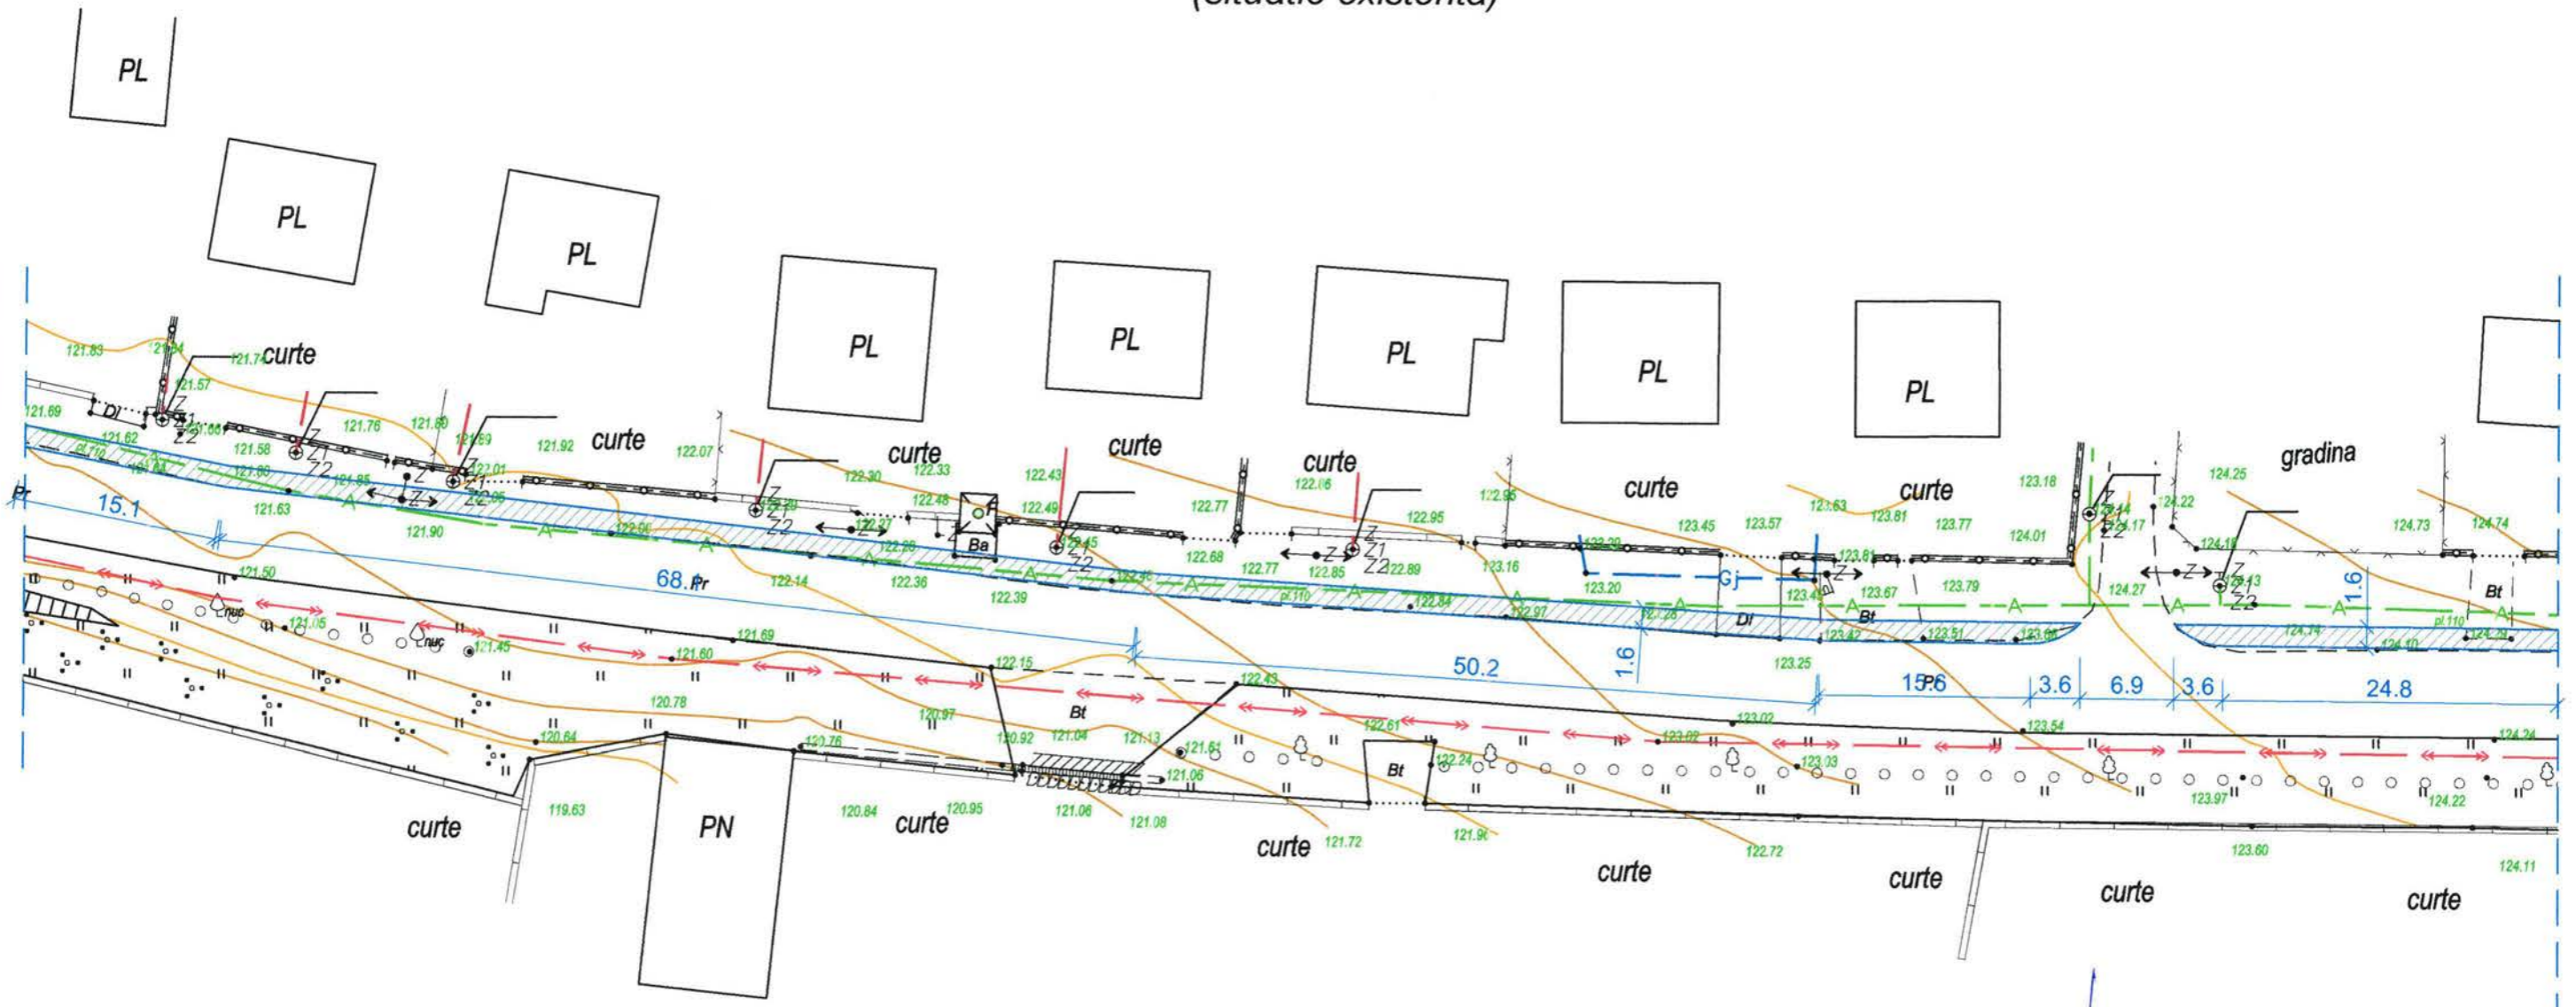

Verificator de proiecte 049
ION PASCAL
Domeniile: A.1,2,3,4
Nr. de inregistrare
Valabila până la 12.05.2026

SEMNE CONVENTIONALE

- zona sapusa executarii (decaparea stratului vegetal)
- Retea de apeduct
- Gazoduct
- Retea electrica
- Retea de canalizare

Indici cantitativi si a volumelor de lucru

Nr.	Denumirea	Unitatea de masura	Indici
1	Decaparea stratului vegetal	m.p.	280.0

Beneficiar : Primaria Singerei
Viceprimar, Cucos Andrei

12 - 23 - I - SAC


Reconstrucție cale pietonala, statii de asteptare pe segmentul strazilor A.Plamadeala-N.Testemiteanu din or. Singerei.

A.S.P. Bancov S.	02.23	Solutii arhitectural-constructive	Faza	Plansa	Planse
Arhitect Sandu R.	02.23		P.E	4	
Arhitect Rostea P.	02.23				

Plan sectorul II (situatie existenta), S 1:500

I.M. BPPS Cimislia

PLAN SECTORUL III S 1:500
(situatie existenta)

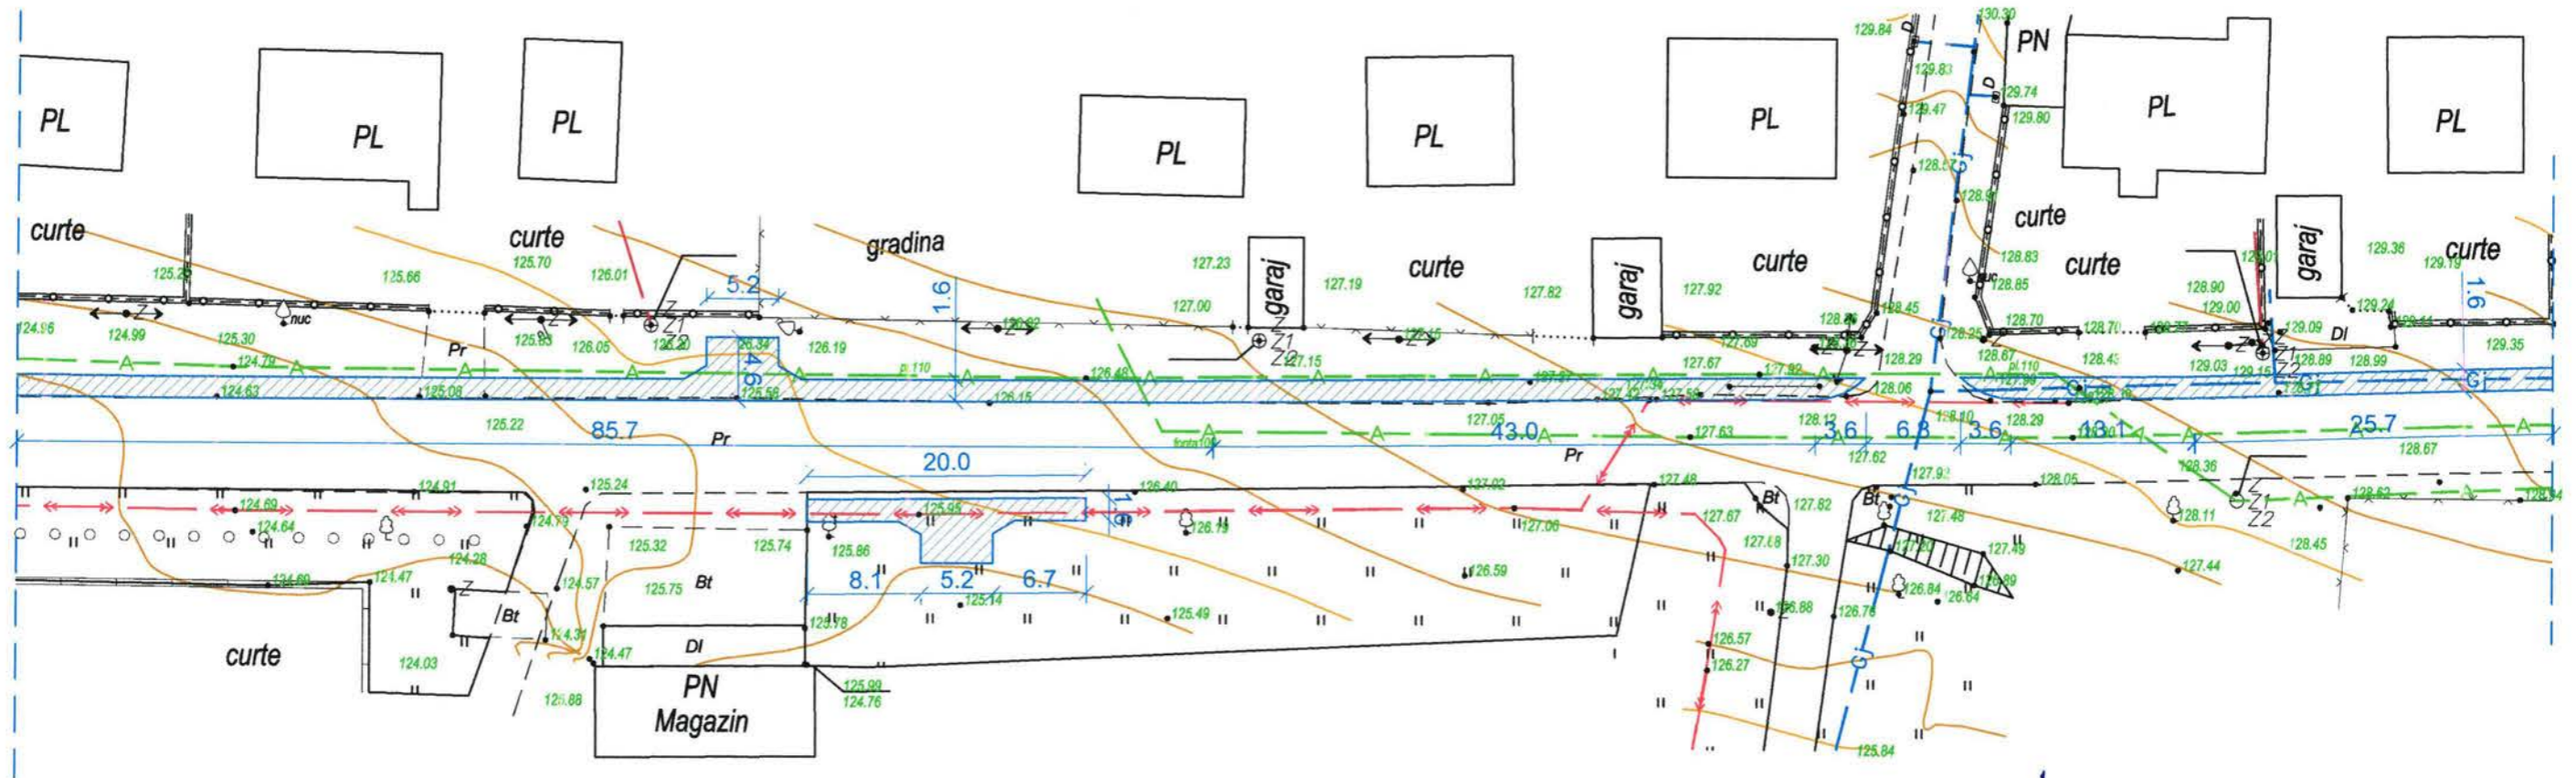

Verificator de proiecte 049
ION PASCAL
Domeniile: A.1,2,3,4
Nr. de inregistrare
Valabila pina la 12.05.2026

SEMNE CONVENTIONALE

- zona sapusa executarii (decaparea stratului vegetal)
- Retea de apeduct
- Gazoduct
- Retea electrica
- Retea de canalizare


Indici cantitativi si a volumelor de lucru

Nr.	Denumirea	Unitatea de masura	Indici
1	Decaparea stratului vegetal	m.p.	337.0



Beneficiar : Primaria Singerei Viceprimar, Cucos Andrei			12 - 23 - I - SAC			
Reconstrucție cale pietonala, statii de asteptare pe segmentul strazilor A.Plamadeala-N.Testemiteanu din or. Singerei.						
A.S.P.	Bancov St.	02.23	Solutii arhitectural-constructive	Faza	Plansa	Planse
Arhitect	Sandu R.	02.23		P.E	5	
Arhitect	Rostea P.	02.23				
Plan sectorul III (situatie existenta), S 1:500				I.M. BPPS Cimislia		

PLAN SECTORUL IV S 1:500
(situatie existenta)

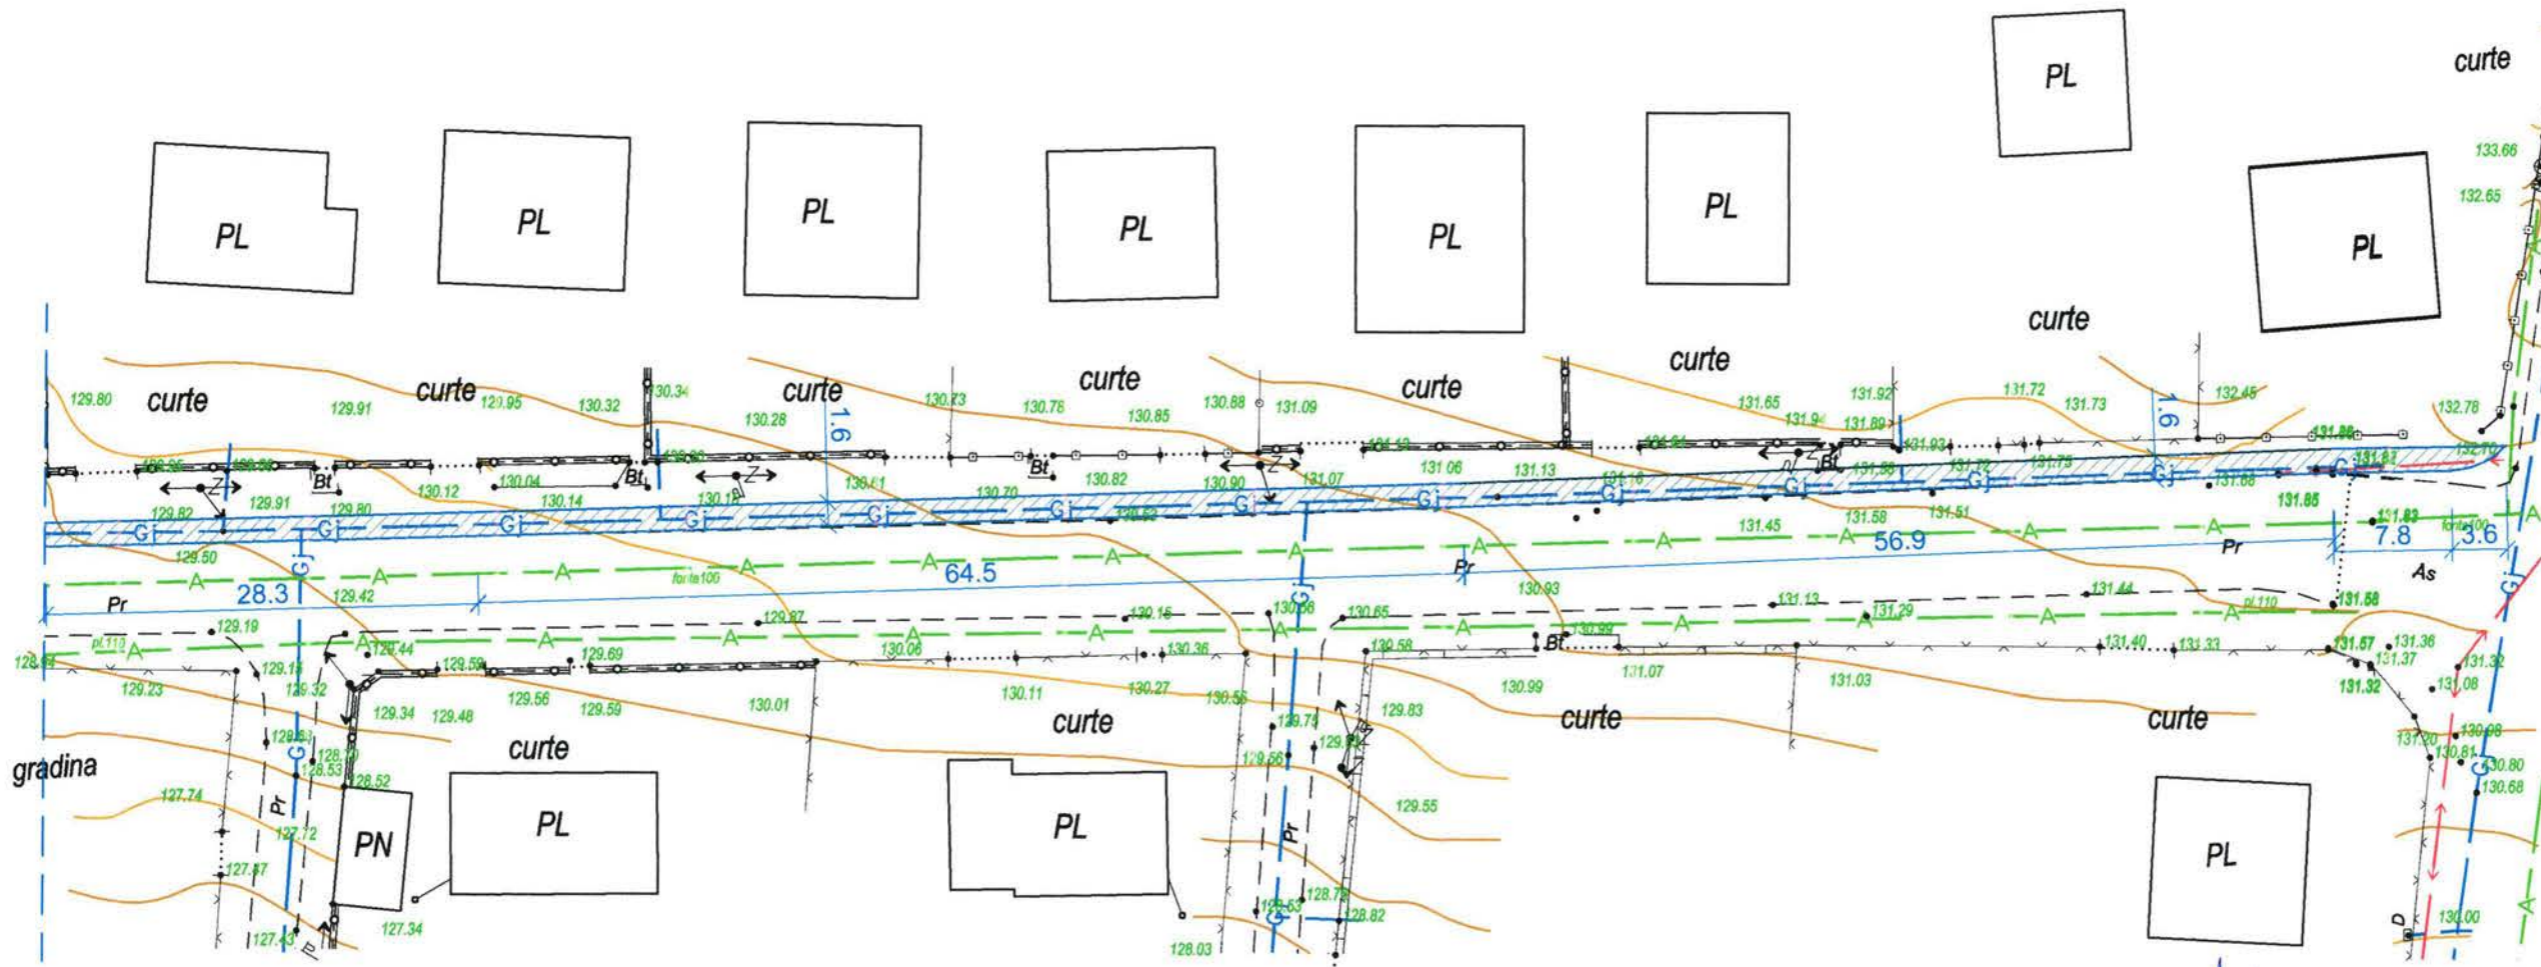

Verificator de proiecte 049
ION PASCAL
Domeniile: A.1,2,3,4
Nr. de inregistrare _____
Valabilă pînă la 12.05.2026

SEMNE CONVENTIONALE

- zona sapusa executarii (decaparea stratului vegetal)
- Retea de apeduct
- Gazoduct
- Retea de canalizare
- Retea electrica

Indici cantitativi si a volumelor de lucru

Nr.	Denumirea	Unitatea de masura	Indici
1	Decaparea stratului vegetal	m.p.	250.0



Beneficiar : Primaria Singerei
Viceprimar, Cucos Andrei




12 - 23 - I - SAC

reconstrucție cale pietonala, statii de asteptare pe segmentul strazilor
A.Plamadeala-N.Testemiteanu din or. Singerei.

A.S.P. Bancov St.	02.23	Solutii arhitectural-constructive	Faza	Plansa	Planse
Arhitect Sandu R.	02.23		P.E	6	
Arhitect Rostea P.	02.23				
Plan sectorul IV (situatie existenta), S 1:500			I.M. BPPS Cimislia		

PLAN SECTORUL V S 1:500
(situatie existenta)

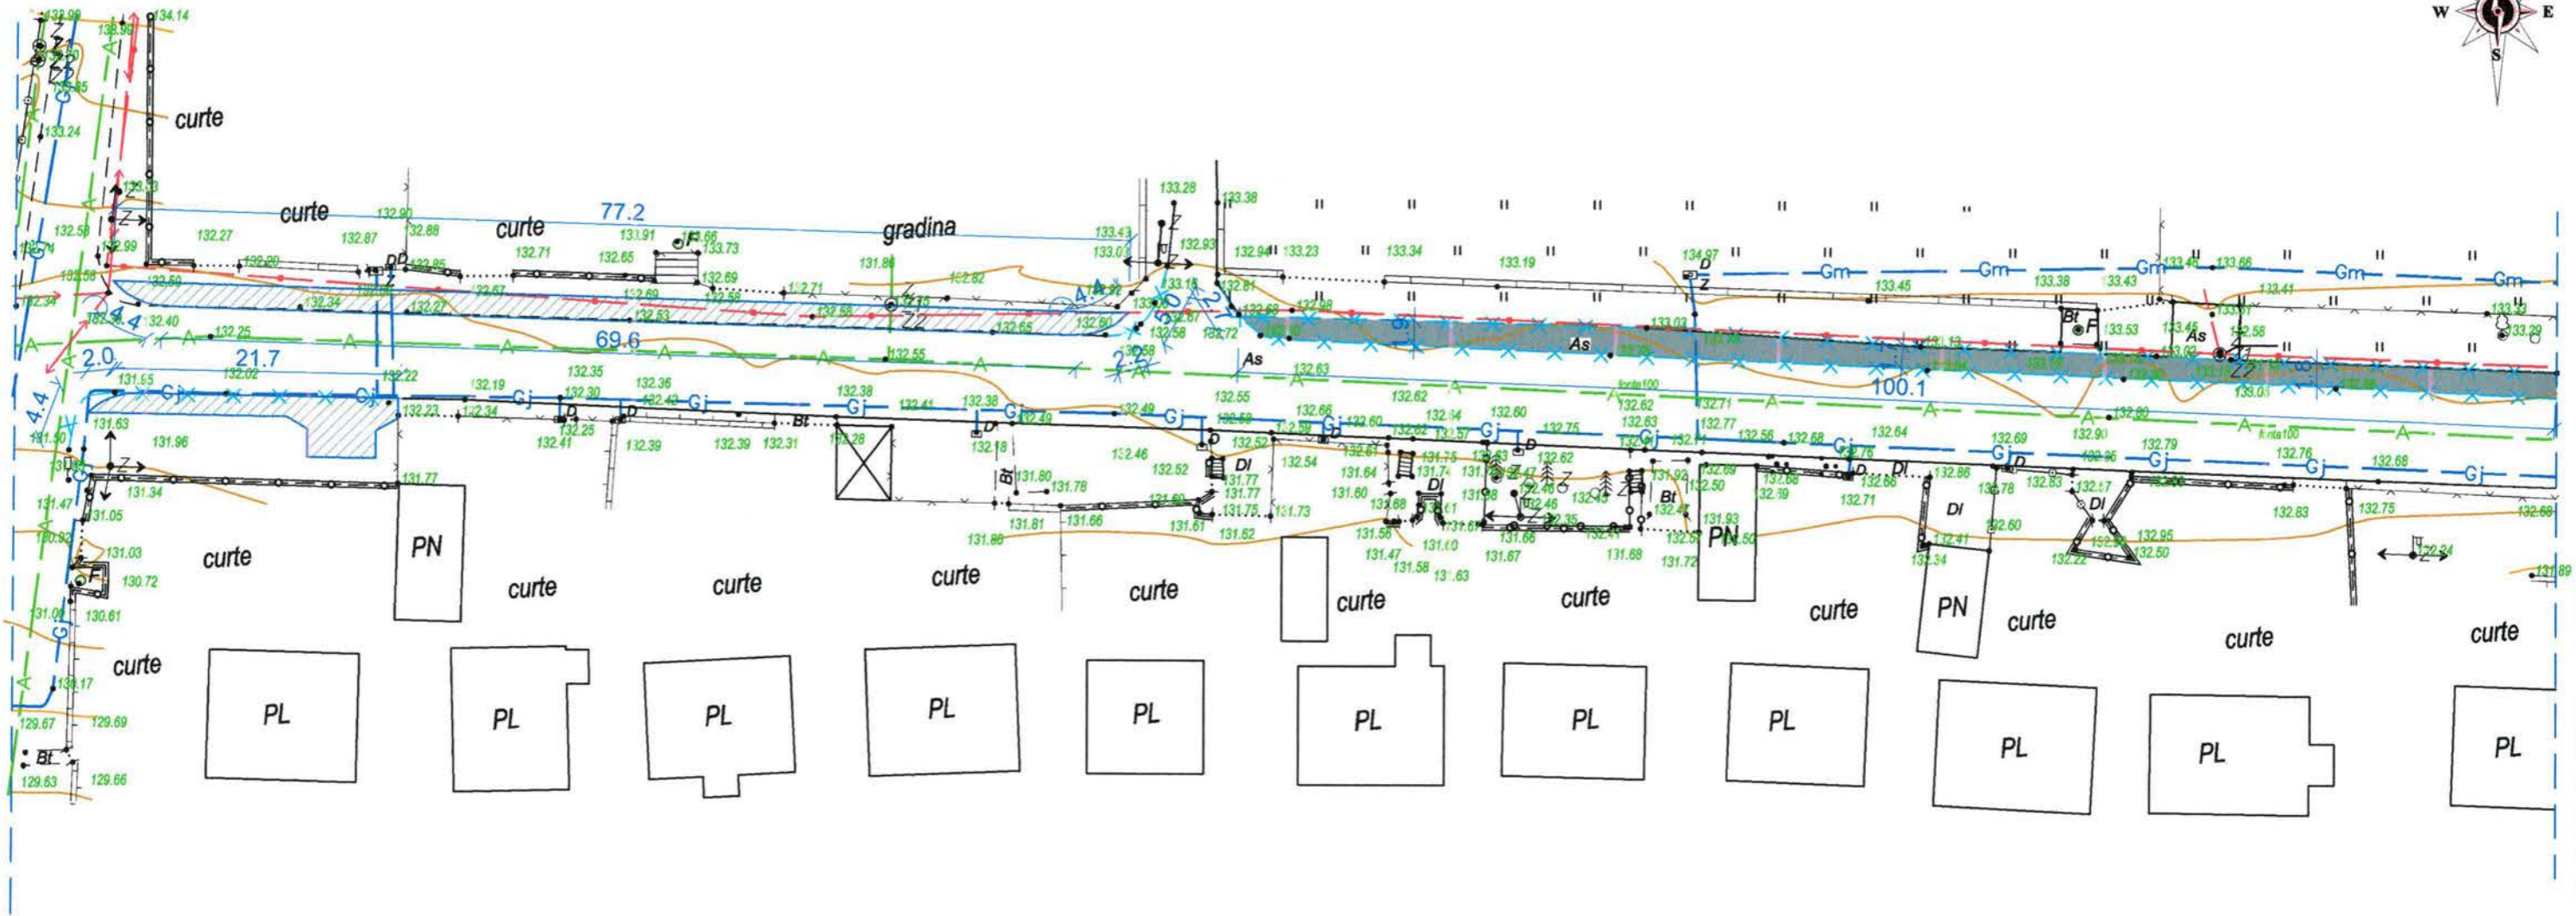

Verificator de proiecte 049
ION PASCAL
Domeniile: A.1,2,3,4
Nr. de inregistrare
valabila pina la 12.05.2026

SEMNE CONVENTIONALE

- Trotuar spre demontare (asfaltat)
- Borduri spre demontare
- Retea de apeduct
- Retea electrica
- Retea de canalizare
- zona sapusa executarii (decaparea stratului vegetal)


Indici cantitativi si a volumelor de lucru

Nr.	Denumirea	Unitatea de masura	Indici
1	Demontarea imbracamintei din beton asfaltic pentru pietoni	m.p.	187.0
2	Demontarea pietrei de bordura	m.l.	244



Beneficiar : Primaria Singerei Viceprimar, Cucos Andrei			12 - 23 - I - SAC		
A.S.P. Bancov St. 02.23			Reconstrucție cale pietonala, statii de asteptare pe segmentul strazilor A.Plamadeala-N.Testemiteanu din or. Singerei.		
Arhitect Sandu R. 02.23	Solutii arhitectural-constructive		Faza	Plansa	Planse
Arhitect Rostea P. 02.23			P.E	7	
Plan sectorul V (situatie existenta), S 1:500			I.M. BPPS Cimislia		

PLAN SECTORUL VI S 1:500
(situatie existenta)

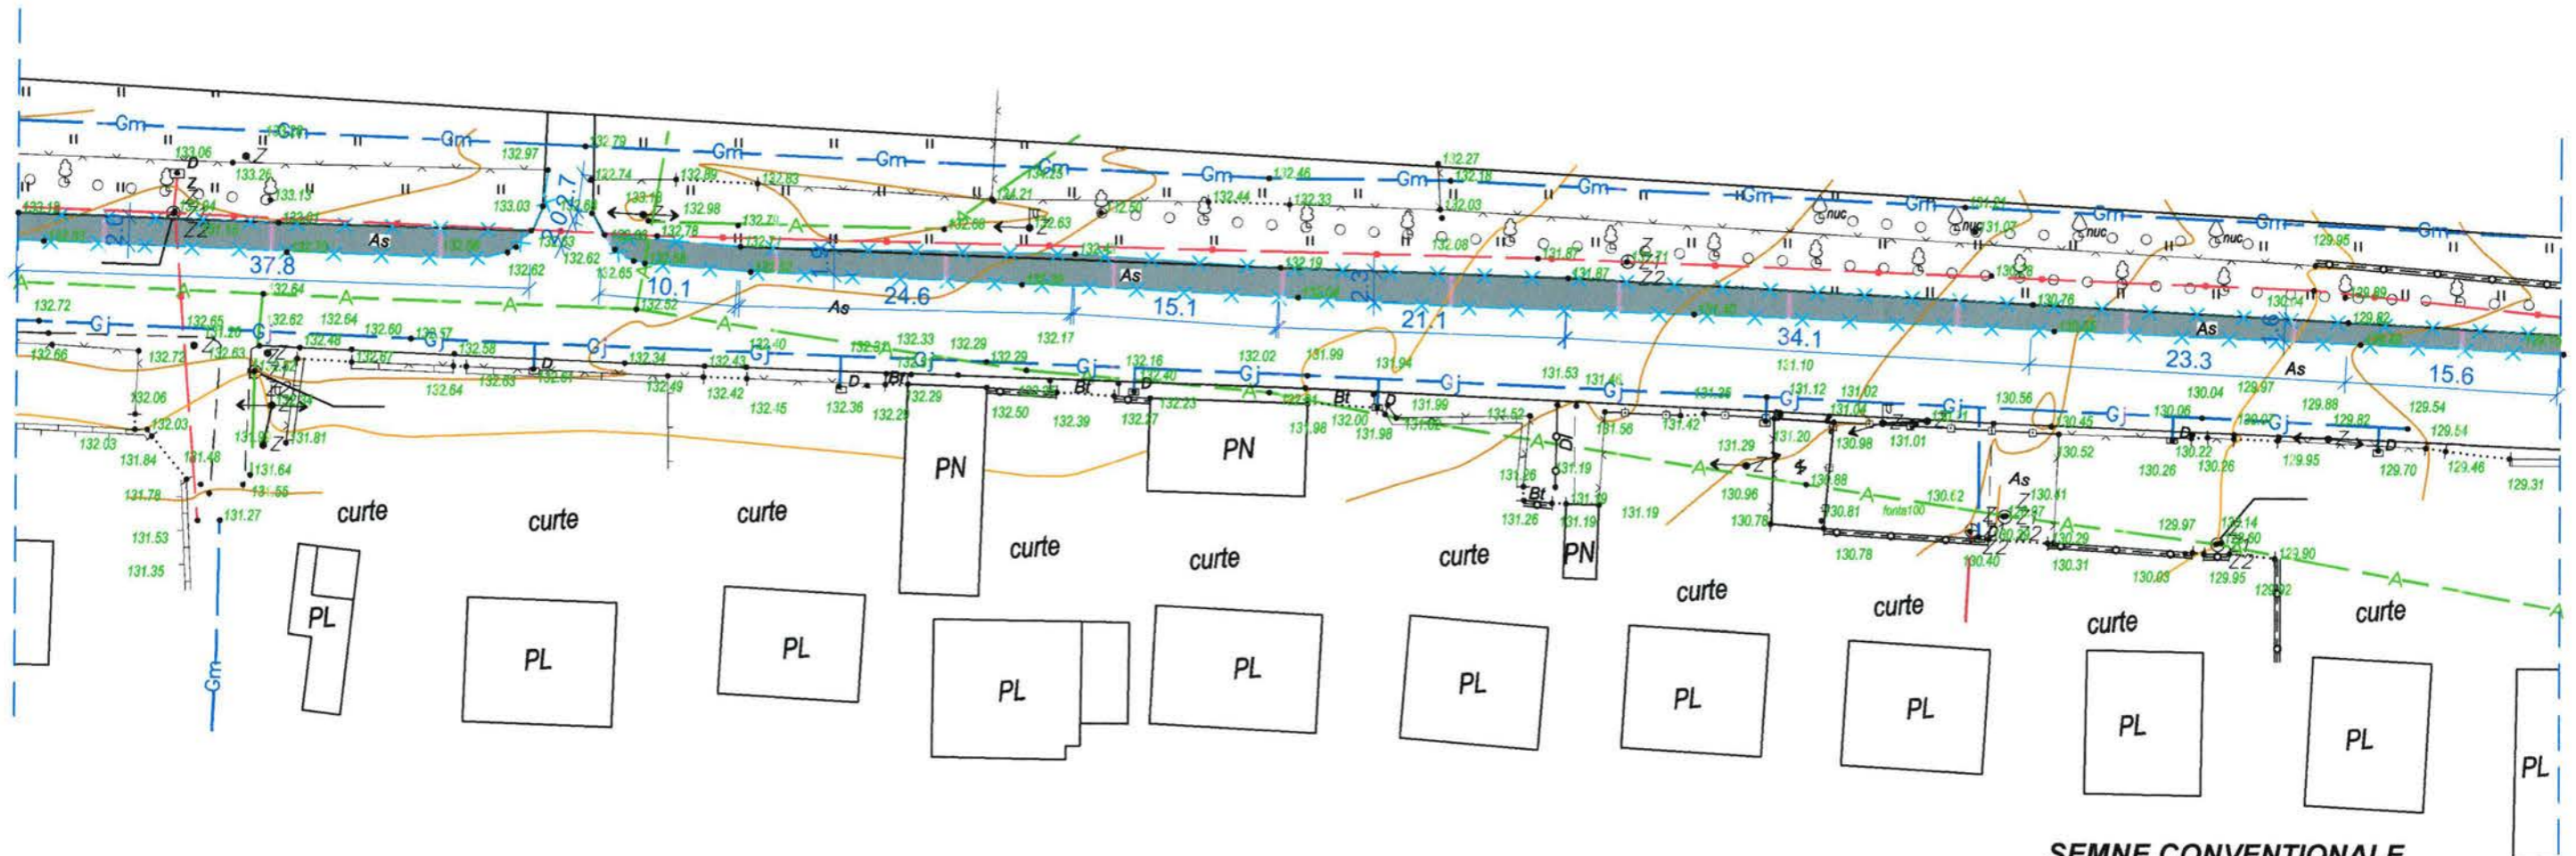

SEMNE CONVENTIONALE

- Trotuar spre demontare (asfaltat)
- Borduri spre demontare
- Retea de apeduct
- Retea electrica
- Retea de canalizare

Verificator de proiecte 049
ION PASCAL
Domeniile: A.1,2,3,4
Nr de inregistrare _____
Valabil până la 12.05.2026



Indici cantitativi si a volumelor de lucru

Nr.	Denumirea	Unitatea de masura	Indici
1	Demontarea imbracamintei din beton asfaltic pentru pietoni	m.p.	360.0
2	Demontarea pietrei de bordura	m.l.	374
3			

Beneficiar : Primaria Singerei Viceprimar, Cucos Andrei		12 - 23 - I - SAC				
Reconstructie cale pietonala, statii de asteptare pe segmentul strazilor A.Plamadeala-N.Testemiteanu din or. Singerei.						
A.S.P.	Bancov St.	02.23	Solutii arhitectural-constructive	Faza	Plansa	Planse
Arhitect	Sandu R.	02.23		P.E	8	
Arhitect	Rostea P.	02.23				
Plan sectorul VI (situatie existenta), S 1:500				I.M. BPPS Cimisia		

PLAN SECTORUL VII S 1:500
(situatie existenta)



SEMNE CONVENTIONALE

- Trotuar spre demontare (asfaltat)
- Borduri spre demontare
- Retea de apeduct
- Retea electrica
- Retea de canalizare

Verificator de proiecte 049
ION PASCAL
Domeniile: A.1,2,3,4
Nr. de inregistrare
Valabilita pna la 12.05.2026



Indici cantitativi si a volumelor de lucru

Nr.	Denumirea	Unitatea de masura	Indici
1	Demontarea imbracamintei din beton asfaltic pentru pietoni	m.p.	3.0
2	Demontarea pietrei de bordura	m.l.	126.0
4	Demontarea Gardului existent	m.l.	74.7

Beneficiar : Primaria Singerei Viceprimar, Cucos Andrei			
A.S.P.	Bancov St.		02.23
Arhitect	Sandu R.		02.23
Arhitect	Rostea P.		02.23

12 - 23 - I - SAC


Reconstructie cale pietonala, statii de asteptare pe segmentul strazilor
A.Plamadeala-N.Testemiteanu din or. Singerei.

Solutii arhitectural-constructive	Faza	Plansa	Planse
	P.E	9	

Plan sectorul VII (situatie existenta),
S 1:500

I.M. BPPS Cimislia

PLAN SECTORUL VIII S 1:500
(situatie existenta)

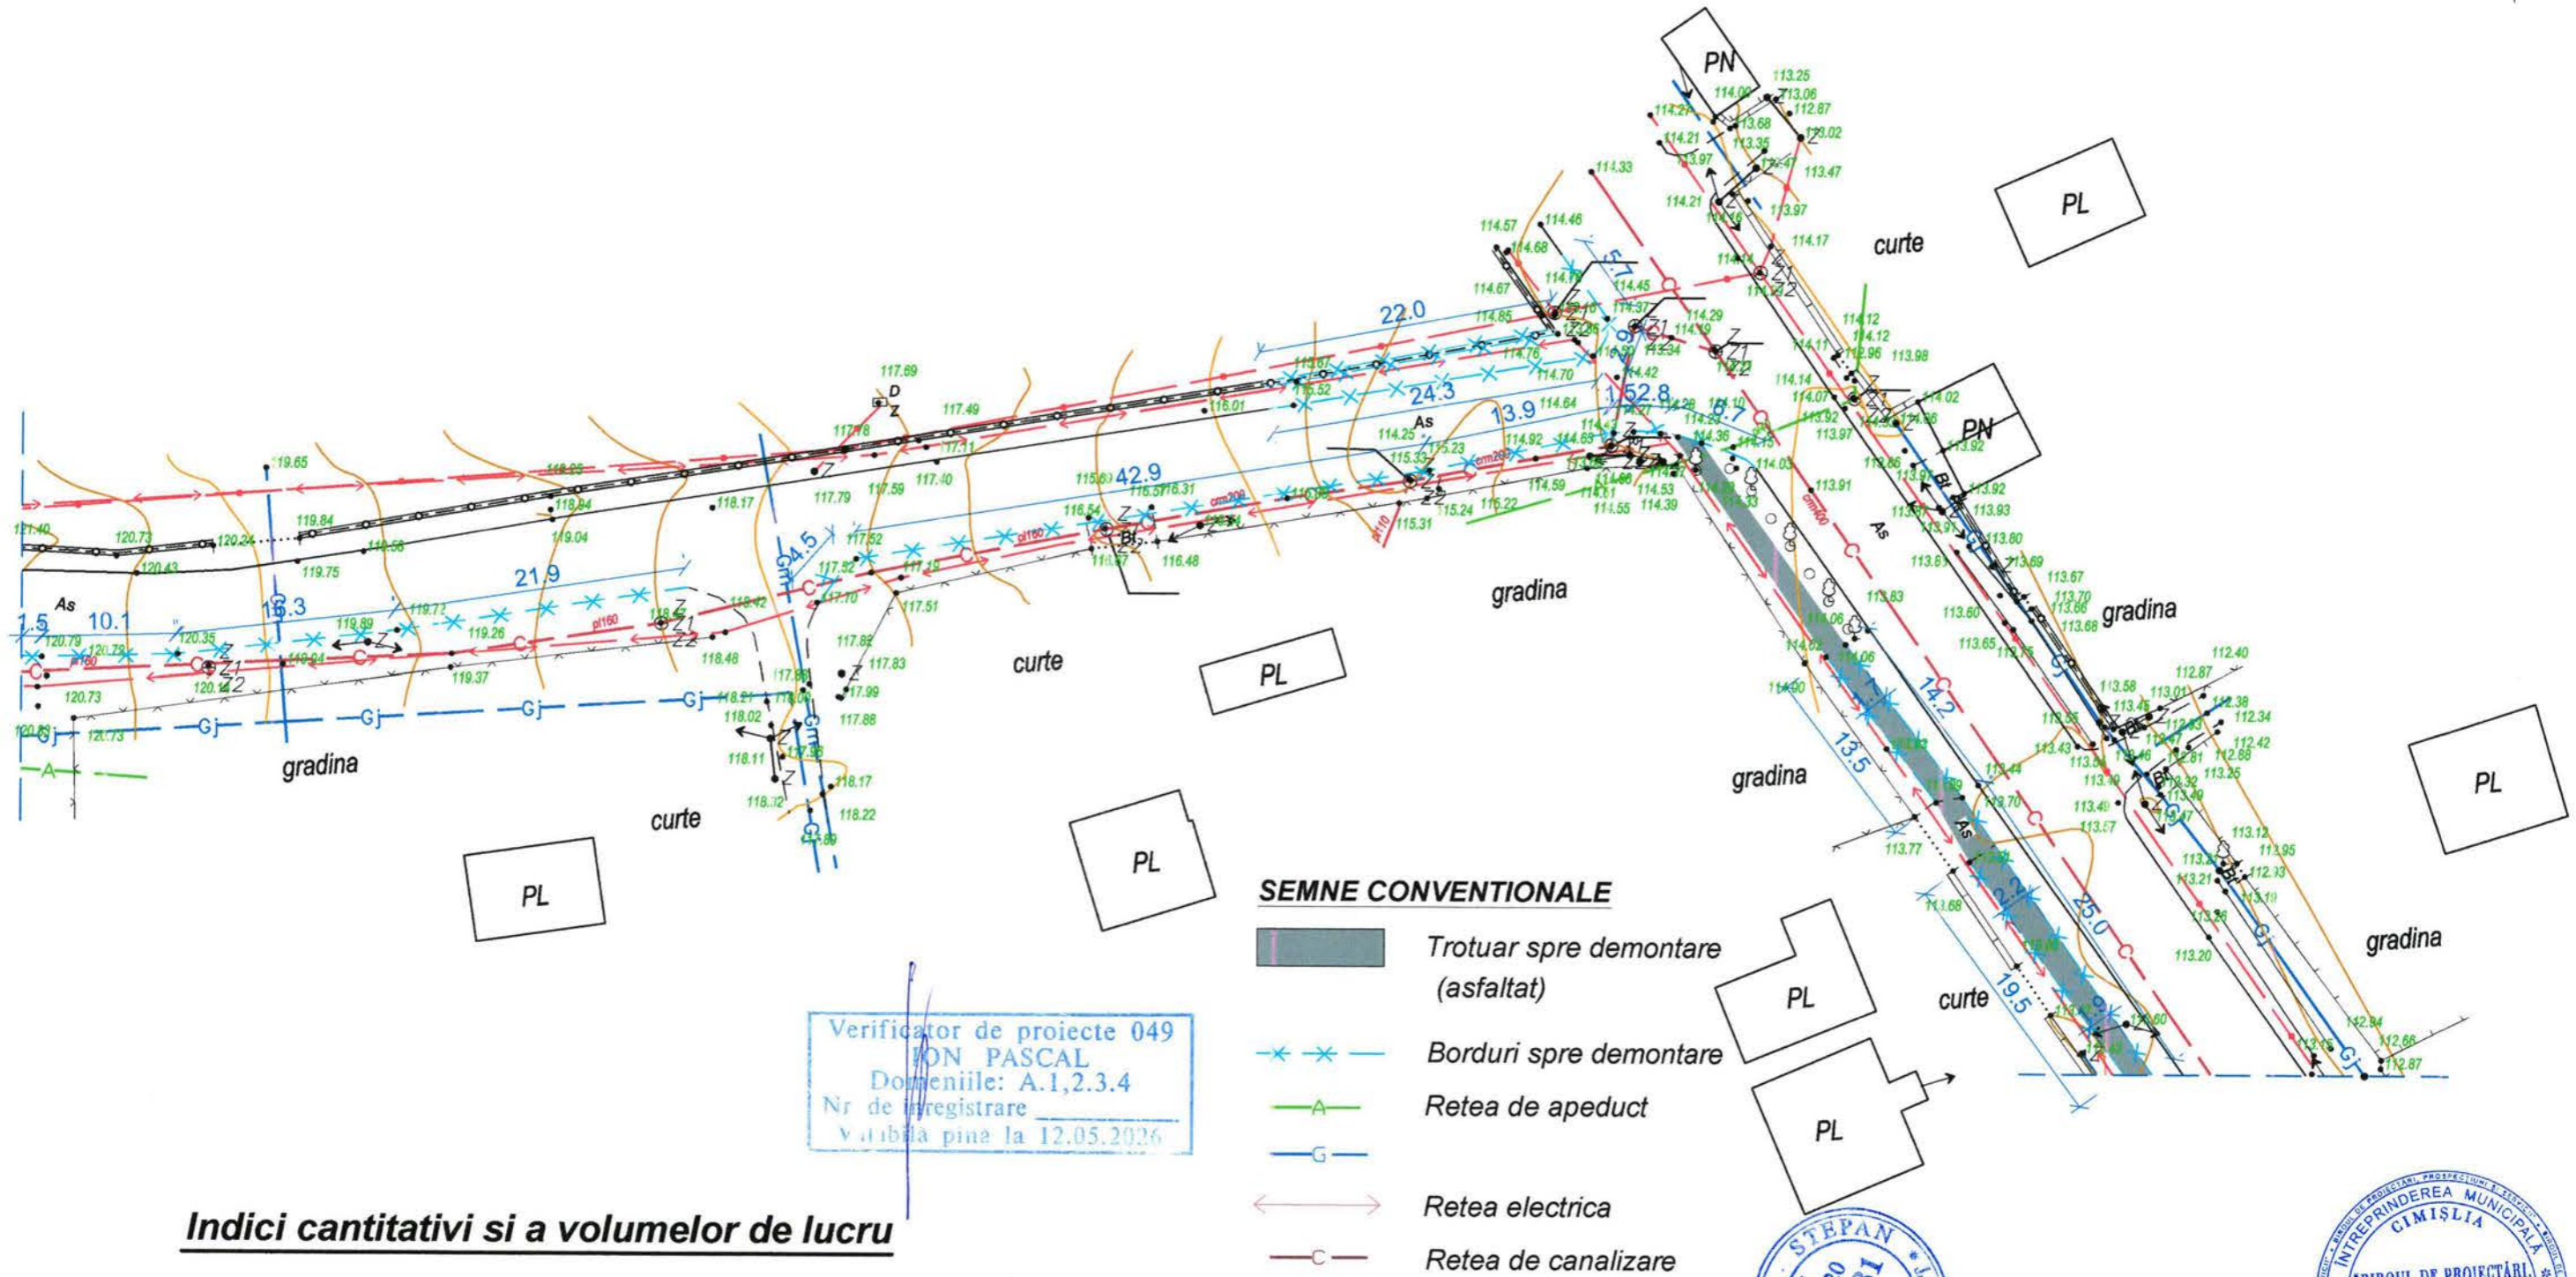

Verificator de proiecte 049
ION PASCAL
Domeniile: A.1,2,3,4
Nr de inregistrare _____
Valabila pina la 12.05.2026

SEMNE CONVENTIONALE

- Trotuar spre demontare (asfaltat)
- Borduri spre demontare
- Retea de apeduct
- Retea electrica
- Retea de canalizare

Indici cantitativi si a volumelor de lucru

Nr.	Denumirea	Unitatea de masura	Indici
1	Demontarea imbracamintei din beton asfaltic pentru pietoni	m.p.	107.0
2	Demontarea pietrei de bordura	m.l.	228.0
4	Demontarea Gardului existent	m.l.	22.0

Beneficiar : Primaria Singerei
Viceprimar, Cucos Andrei

12 - 23 - I - SAC

Reconstructie cale pietonala, statii de asteptare pe segmentul strazilor A.Plamadeala-N.Testemiteanu din or. Singerei.

A.S.P.	Bancov St.	02.23
Arhitect	Sandu R.	02.23
Arhitect	Rostea P.	02.23


Solutii arhitectural-constructive	Faza	Plansa	Planse
	P.E	10	

Plan sectorul VIII (situatie existenta),
S 1:500

I.M. BPPS Cimislia



PLAN SECTORUL X S 1:500
(situatie existenta)

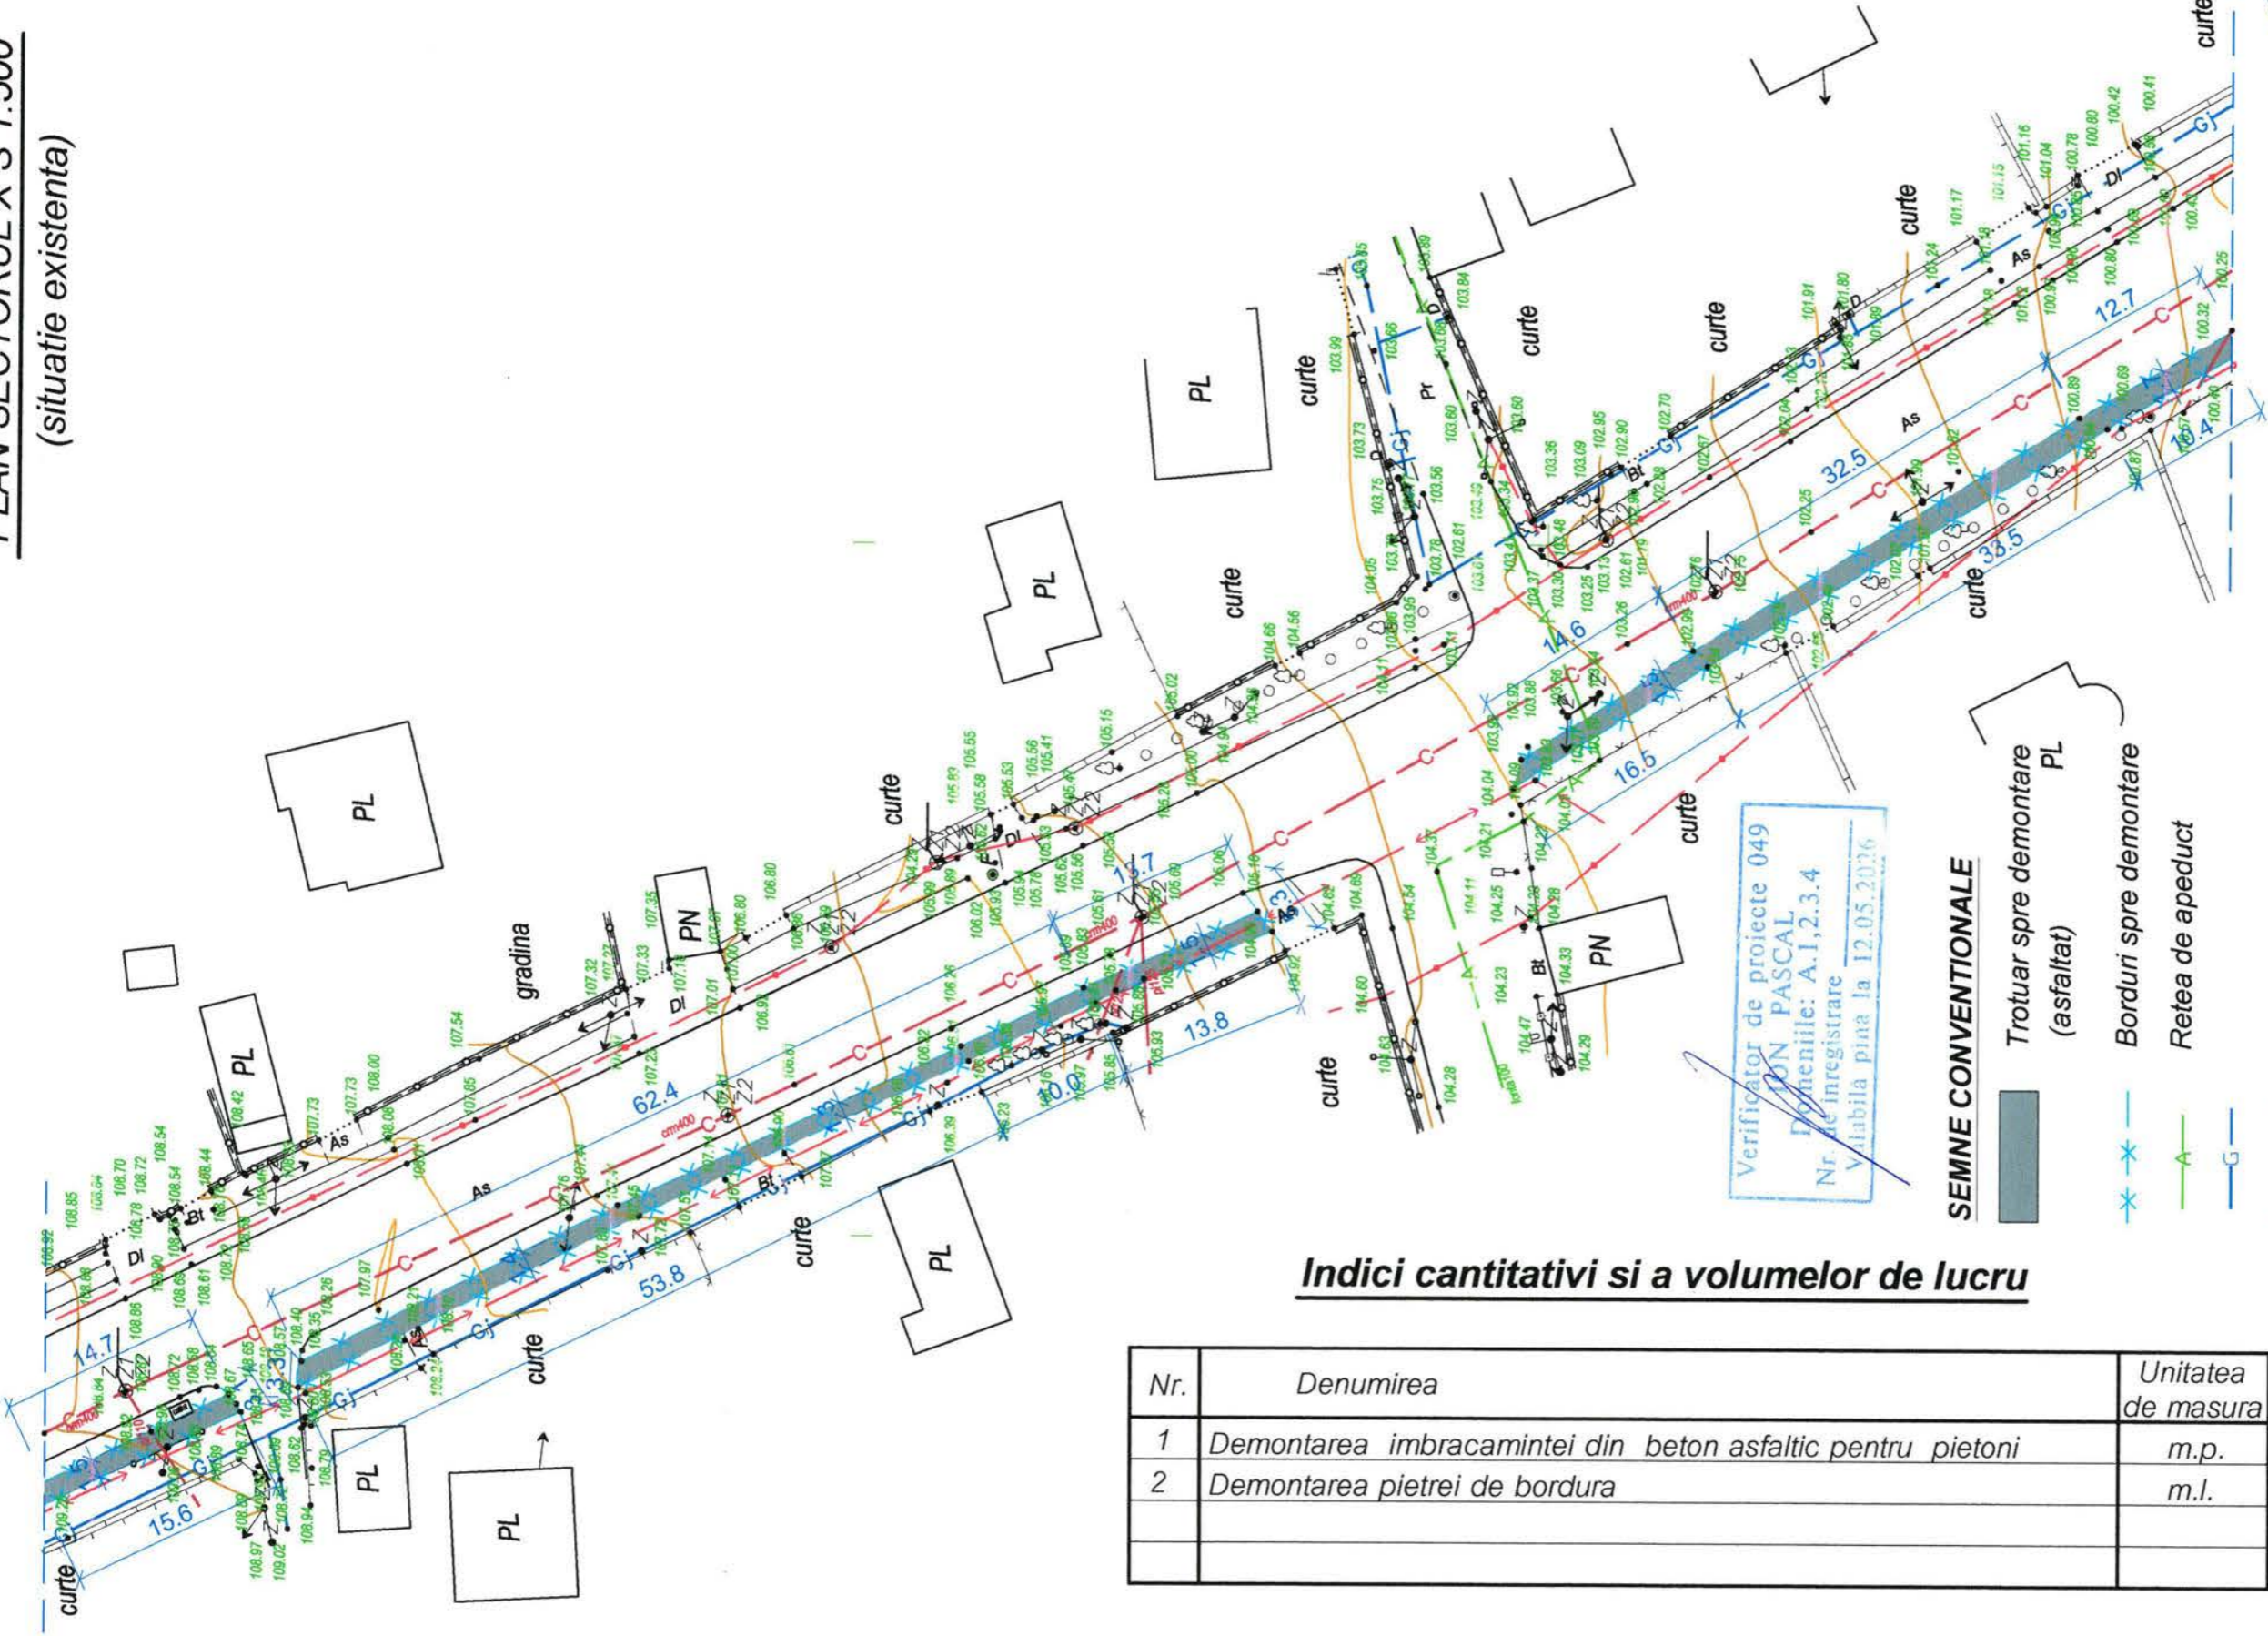

Indici cantitativi si a volumelor de lucru


Nr.	Denumirea	Unitatea de masura	Indici
1	Demontarea imbracamintei din beton asfaltic pentru pietoni	m.p.	203.2
2	Demontarea pietrei de bordura	m.l.	317.2

Beneficiar : Primaria Singerei Viceprimar, Cucus Andrei			
A.S.P. Bancov S.	02.23		
Arhitect Sandu R.	02.23		
Arhitect Rostea P.	02.23		

12 - 23 - I - SAC		Faza	Planşa	Planşe
Reconstructie cale pietonala, statii de asteptare segmentul strazilor A.Plamadeala-N.Testemiteanu din or. Singerei.		P.E	12	
Solutii arhitectural-constructive				
Plan sectorul X (situatie existenta), S 1:500		I.M. BPPS Cimisia		



PLAN SECTORUL XI S 1:500
(situatie existenta)

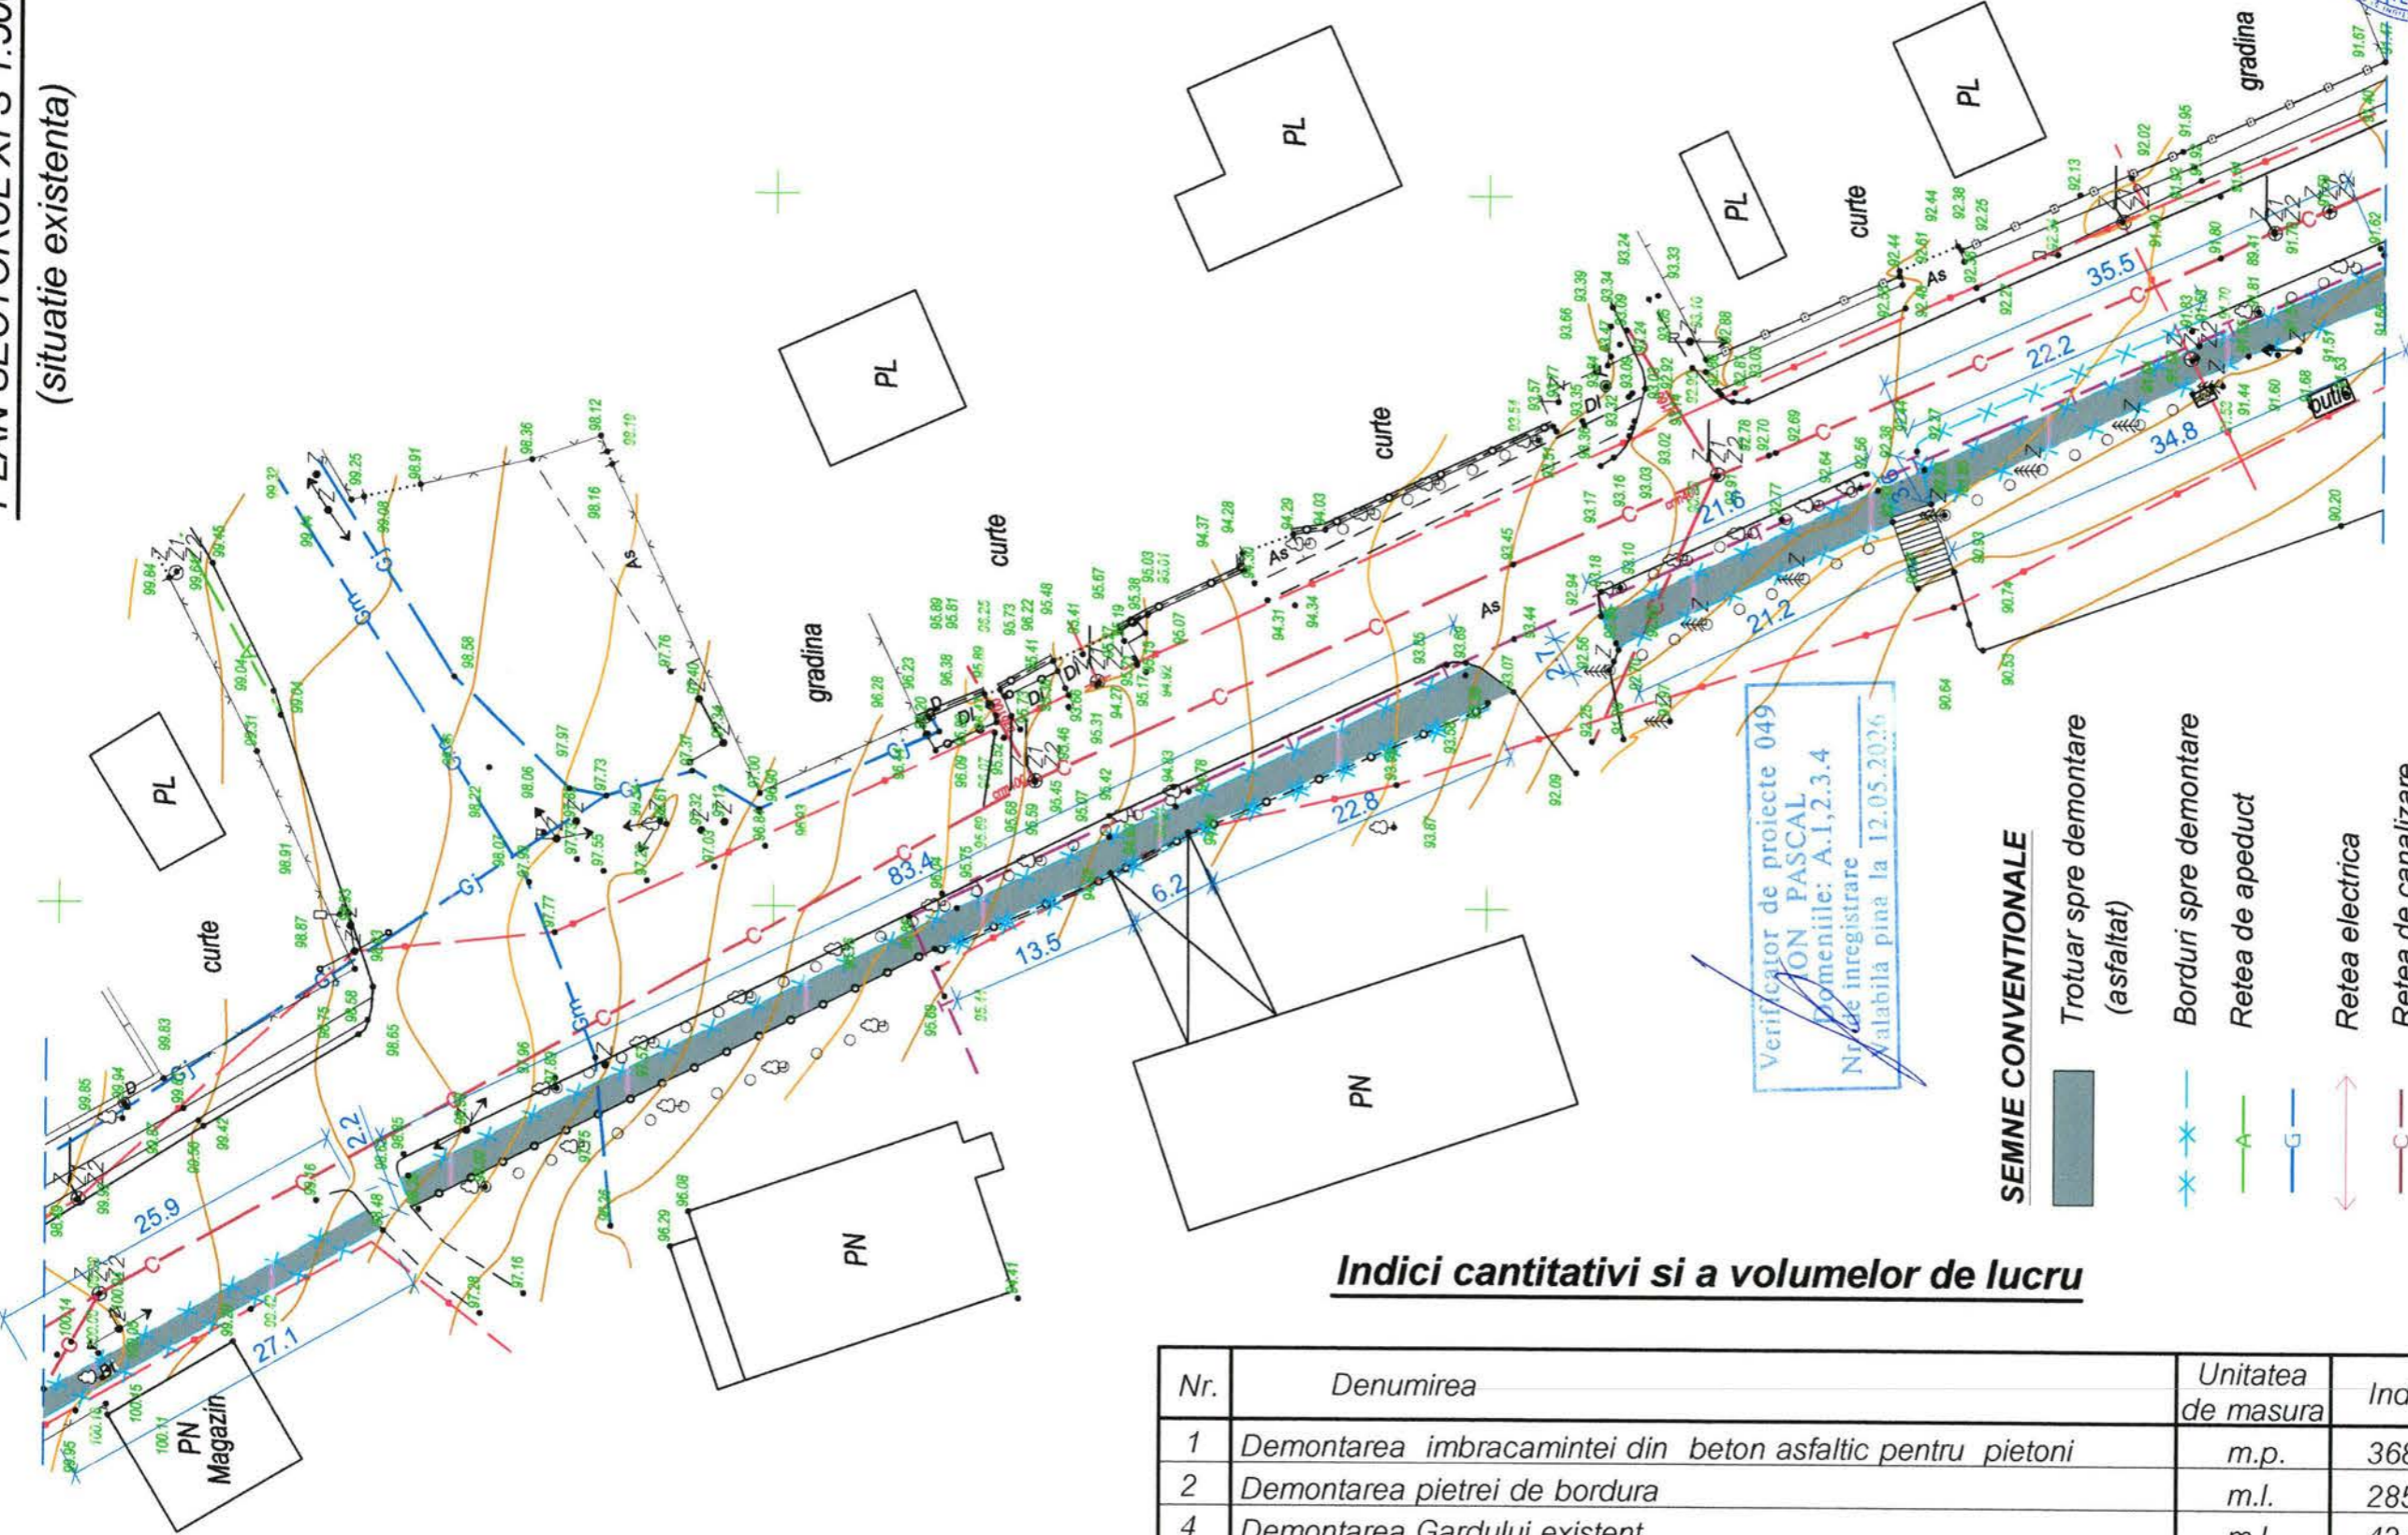

- SEMNE CONVENTIONALE**
- Trotuar spre demontare (asfaltat)
 - Borduri spre demontare
 - Retea de apeduct
 - Retea electrica
 - Retea de canalizare

Indici cantitativi si a volumelor de lucru

Nr.	Denumirea	Unitatea de masura	Indici
1	Demontarea imbracamintei din beton asfaltic pentru pietoni	m.p.	368.0
2	Demontarea pietrei de bordura	m.l.	285.0
4	Demontarea Gardului existent	m.l.	42.5





Beneficiar : Primaria Singerei Viceprimar, Cucos Andrei		12 - 23 - I - SAC	
Reconstructie cale pietonala, statii de asteptare pe segmentul strazilor A.Plamadeala-N.Testemiteanu din or. Singerei.			
Solutii arhitectural-constructive		Faza	Planse
		P.E	13
Plan sectorul XI (situatie existenta), S 1:500			
I.M. BPPS Cimislia			

A.S.P. Bancov St.	02.23
Arhitect Sandu R.	02.23
Arhitect Rostea P.	02.23



PLAN SECTORUL XII S 1:500
(situatie existenta)

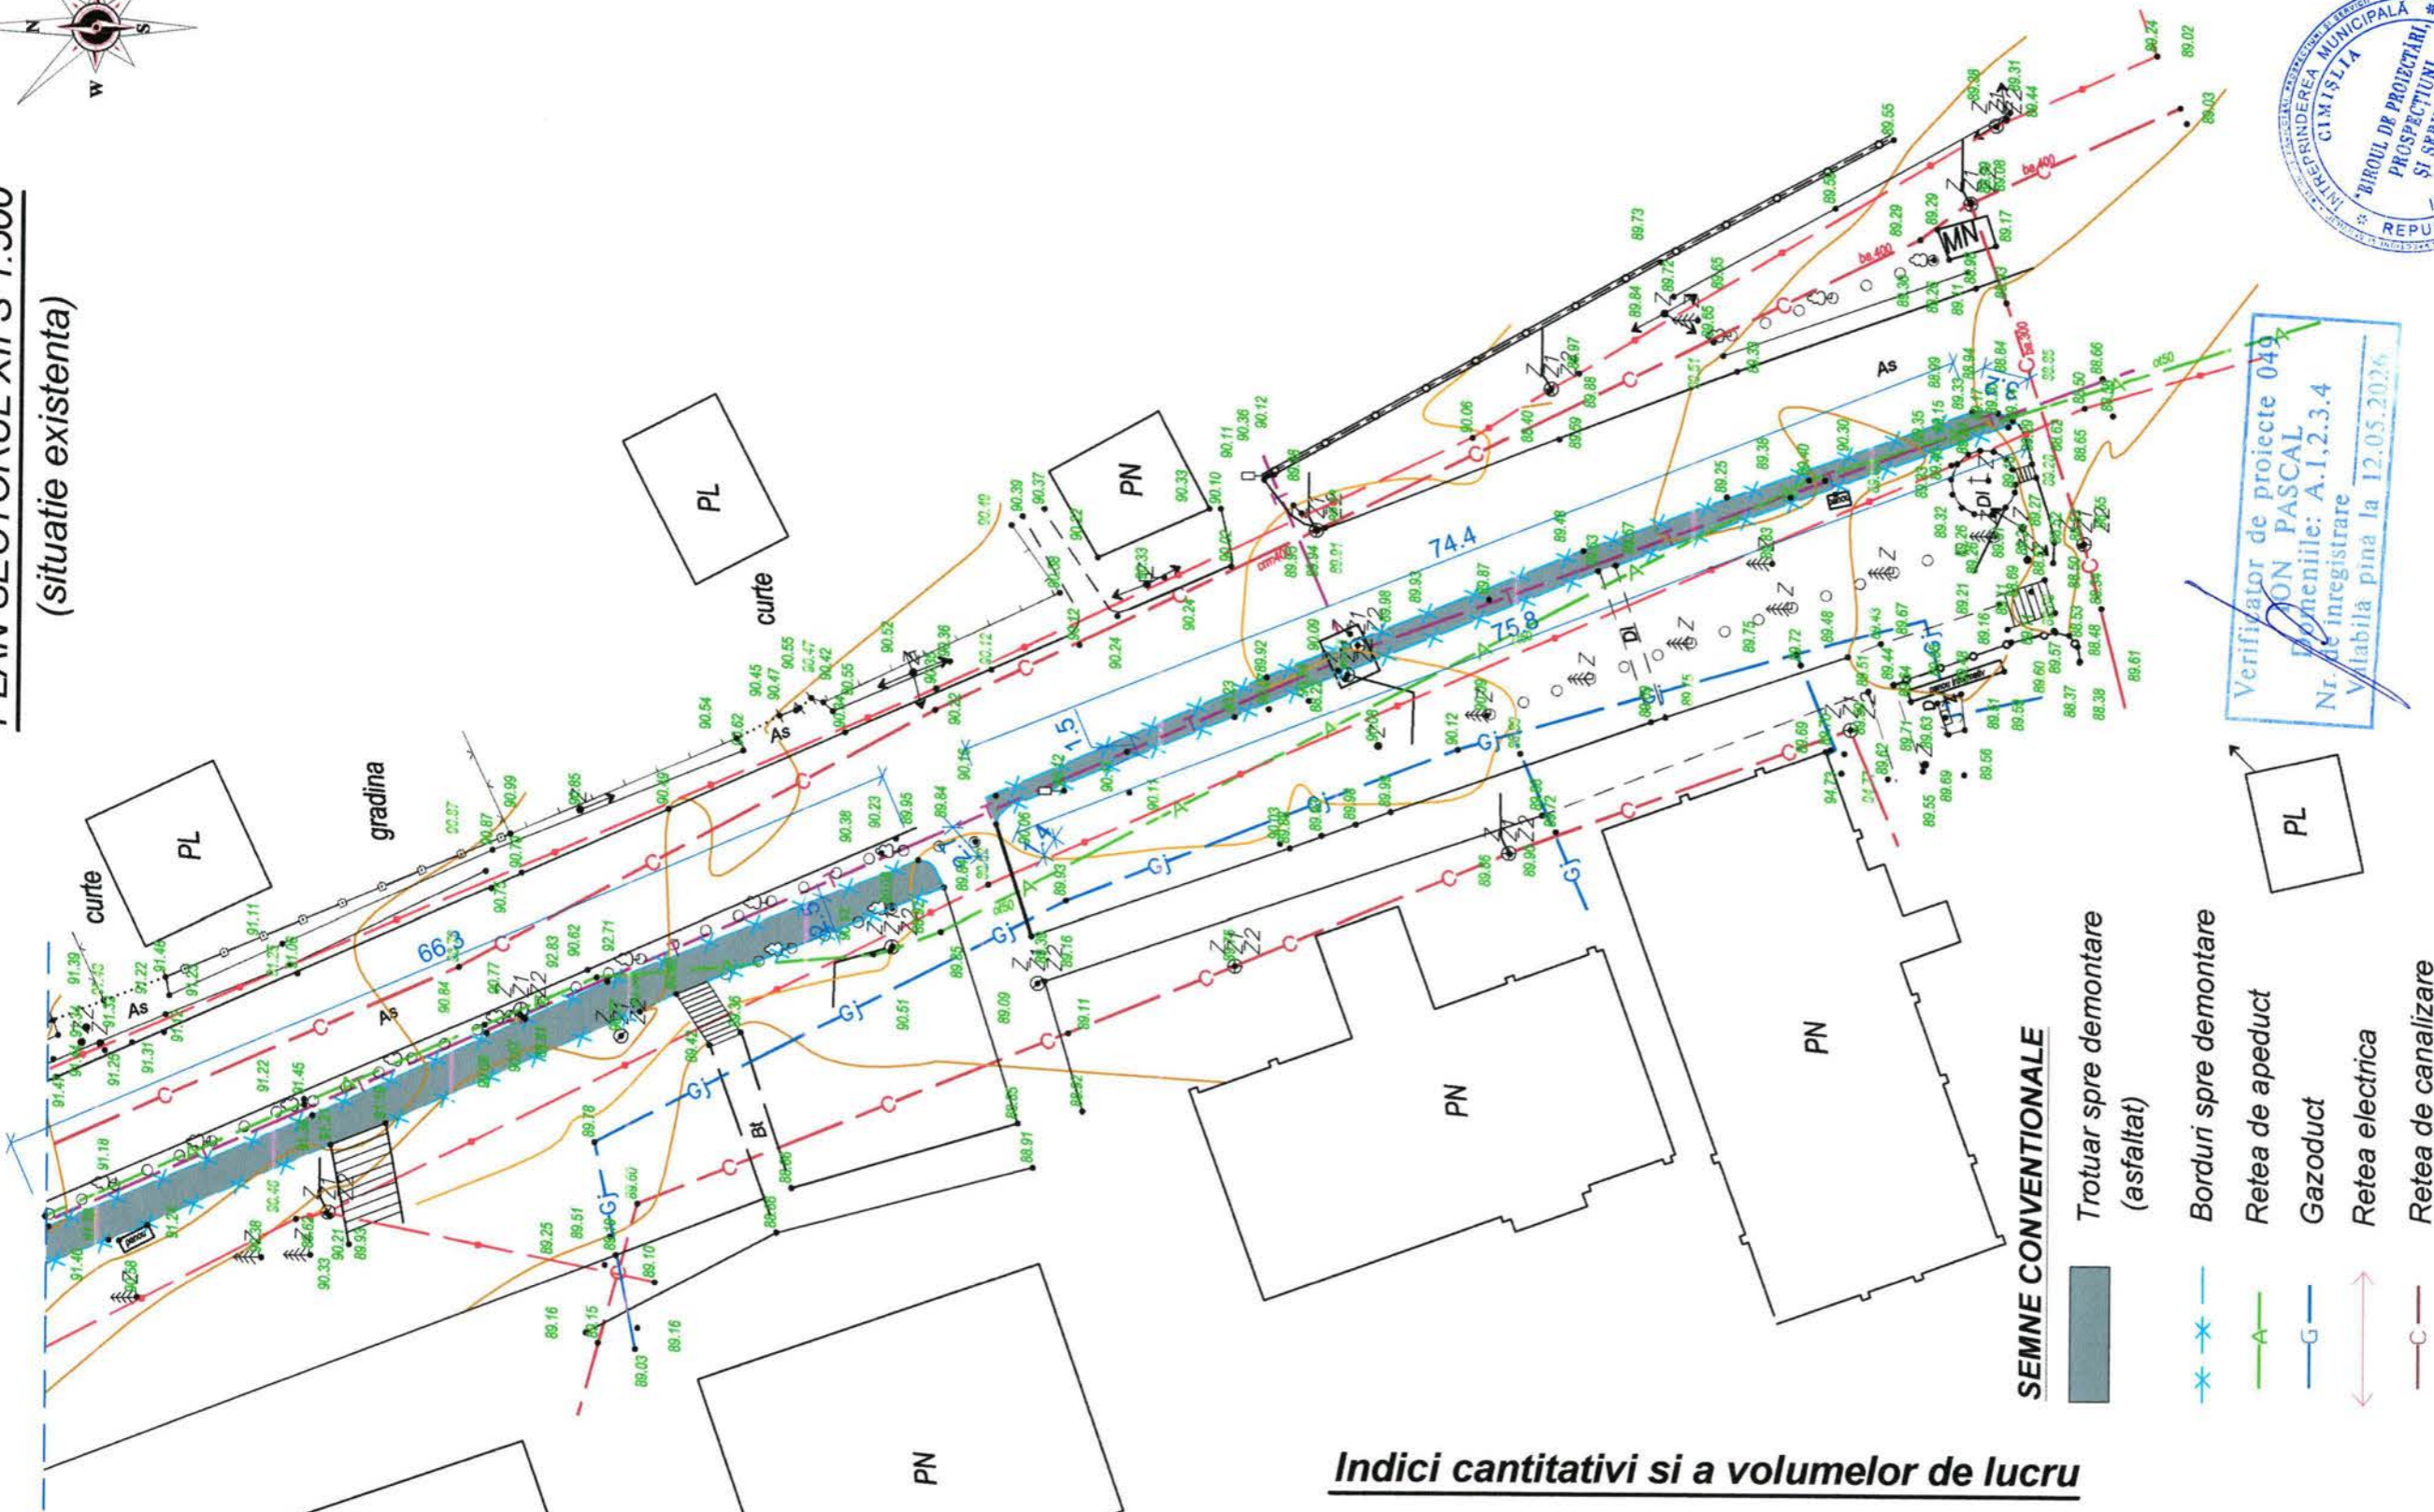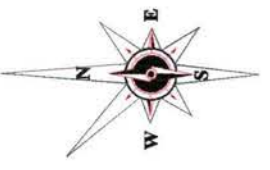

- Trotuar spre demontare (asfaltat)
- Borduri spre demontare
- Retea de apeduct
- Gazoduct
- Retea electrica
- Retea de canalizare

Indici cantitativi si a volumelor de lucru

Nr.	Denumirea	Unitatea de masura	Indici
1	Demontarea imbracamintei din beton asfaltic pentru pietoni	m.p.	303.0
2	Demontarea pietrei de bordura	m.l.	295.8

Verificator de proiecte 049
ION PASCAL
Inscrisiile: A.1.2.3.4
Validabilă până la 12.05.2026



Beneficiar : Primaria Singerei
Viceprimar, Cucus Andrei



A.S.P. Bancov St. 02.23
Arhitect Sandu R. 02.23
Arhitect Rostea P. 02.23

12 - 23 - I - SAC

Reconstrucție cale pietonala, statii de asteptare pe segmentul strazilor
A.Plamadeala-N.Testemiteanu din or. Singerei.

Solutii arhitectural-constructive


Faza	Planșa	Planse
P.E	14	

Plan sectorul XII (situatie existenta),
S 1:500

I.M. BPPS Cimislia

PLAN SECTORUL I S 1:500

(situatie propusa)

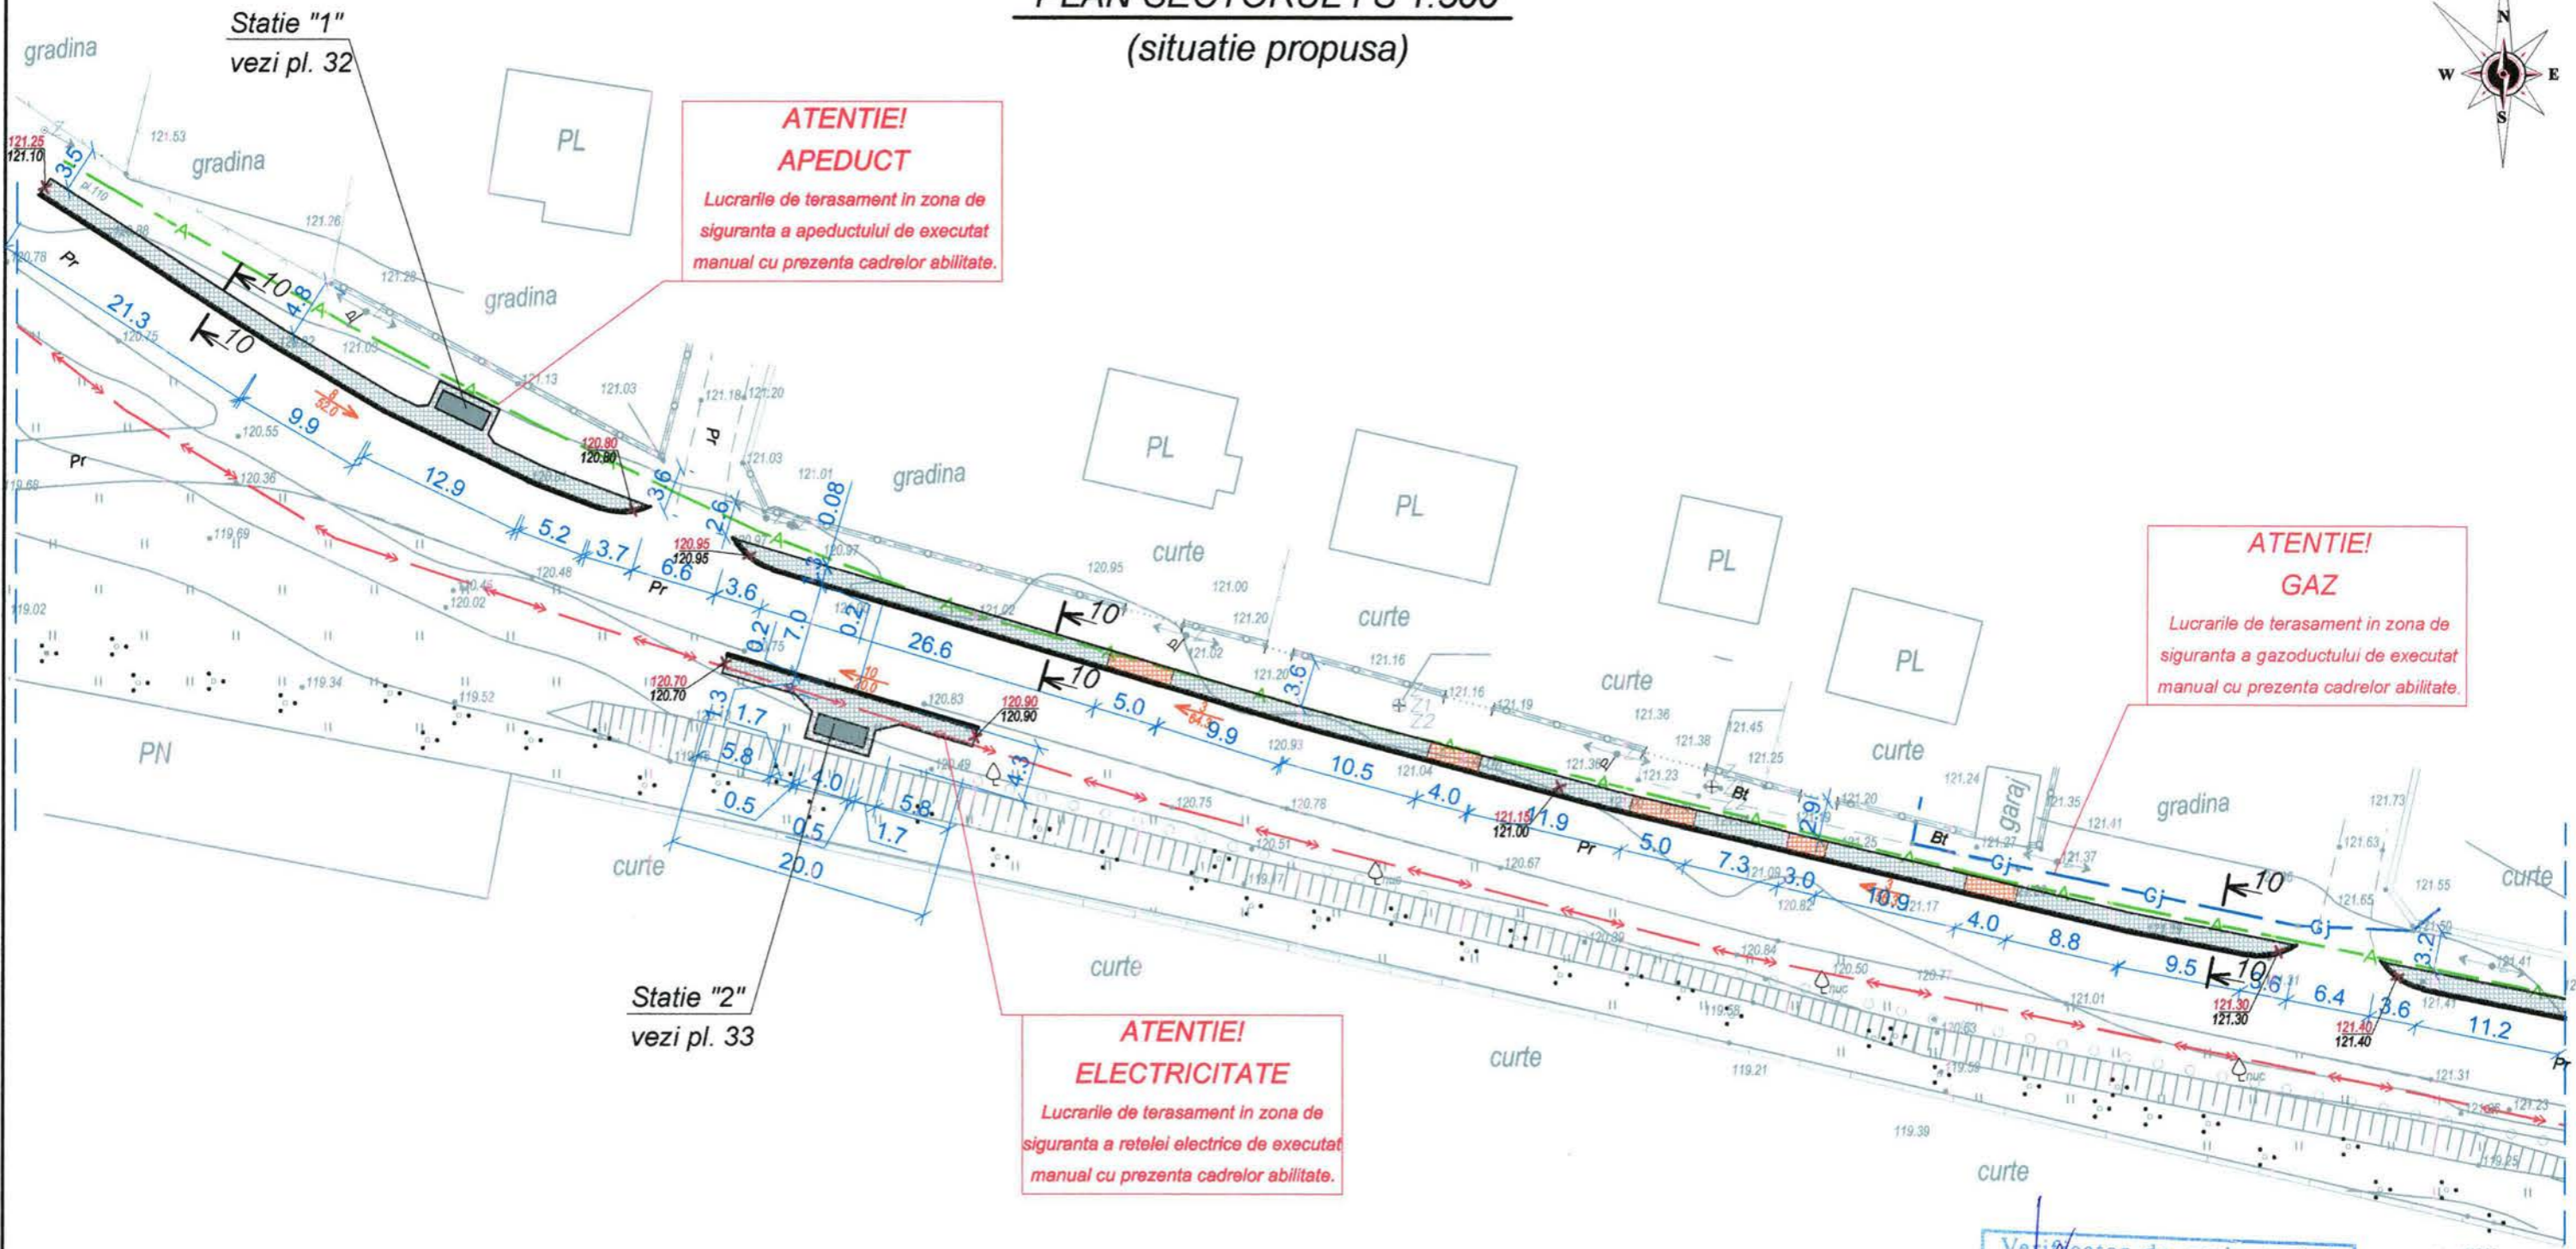

**ATENTIE!
APEDUCT**
Lucrarile de terasament in zona de siguranta a apeductului de executat manual cu prezenta cadrelor abilitate.

**ATENTIE!
GAZ**
Lucrarile de terasament in zona de siguranta a gazoductului de executat manual cu prezenta cadrelor abilitate.

**ATENTIE!
ELECTRICITATE**
Lucrarile de terasament in zona de siguranta a retelei electrice de executat manual cu prezenta cadrelor abilitate.

Borderoul materialelor

Nr.	Denumirea	U.M.	Cantitate
Imbracaminte din pavaj			
1	Sol compactat	m.p.	358
2	Piatra sparta, fractia 20x40	m.c.	15.15
3	Piatra sparta, fractia 5x20	m.c.	15.15
4	Piatra sparta, fractia 0x5	m.c.	6.06
5	Pavaj 40 mm	m.p.	275
6	Pavaj 60 mm	m.p.	28
7	Bordura (80x200)	m.l.	229
8	Bordura (180x300)	m.l.	215

- SEMNE CONVENTIONALE**
- pavaj 40 mm
 - pavaj 60 mm
 - Retea de apeduct
 - Gazoduct
 - Retea electrica
 - Retea de canalizare

Beneficiar : Primaria Singerei
Viceprimar, Cucos Andrei

A.S.P. Bancov S.	02.23
Arhitect Sandu R.	02.23
Arhitect Rostea P.	02.23

Verificator de proiecte 049
ION PASCAL
Domeniile: A.1,2,3,4
Nr. de inregistrare
Valabila pana la 12.05.2026



12 - 23 - I - SAC

Reconstructie cale pietonala, statii de asteptare pe segmentul strazilor
A.Plamadeala-N.Testemiteanu din or. Singerei.


Solutii arhitectural-constructive	Faza	Plansa	Planse
	P.E	16	

Plan sectorul I (situatie propusa),
S 1:500

I.M. BPPS Cimisia

PLAN SECTORUL II S 1:500

(situatie propusa)

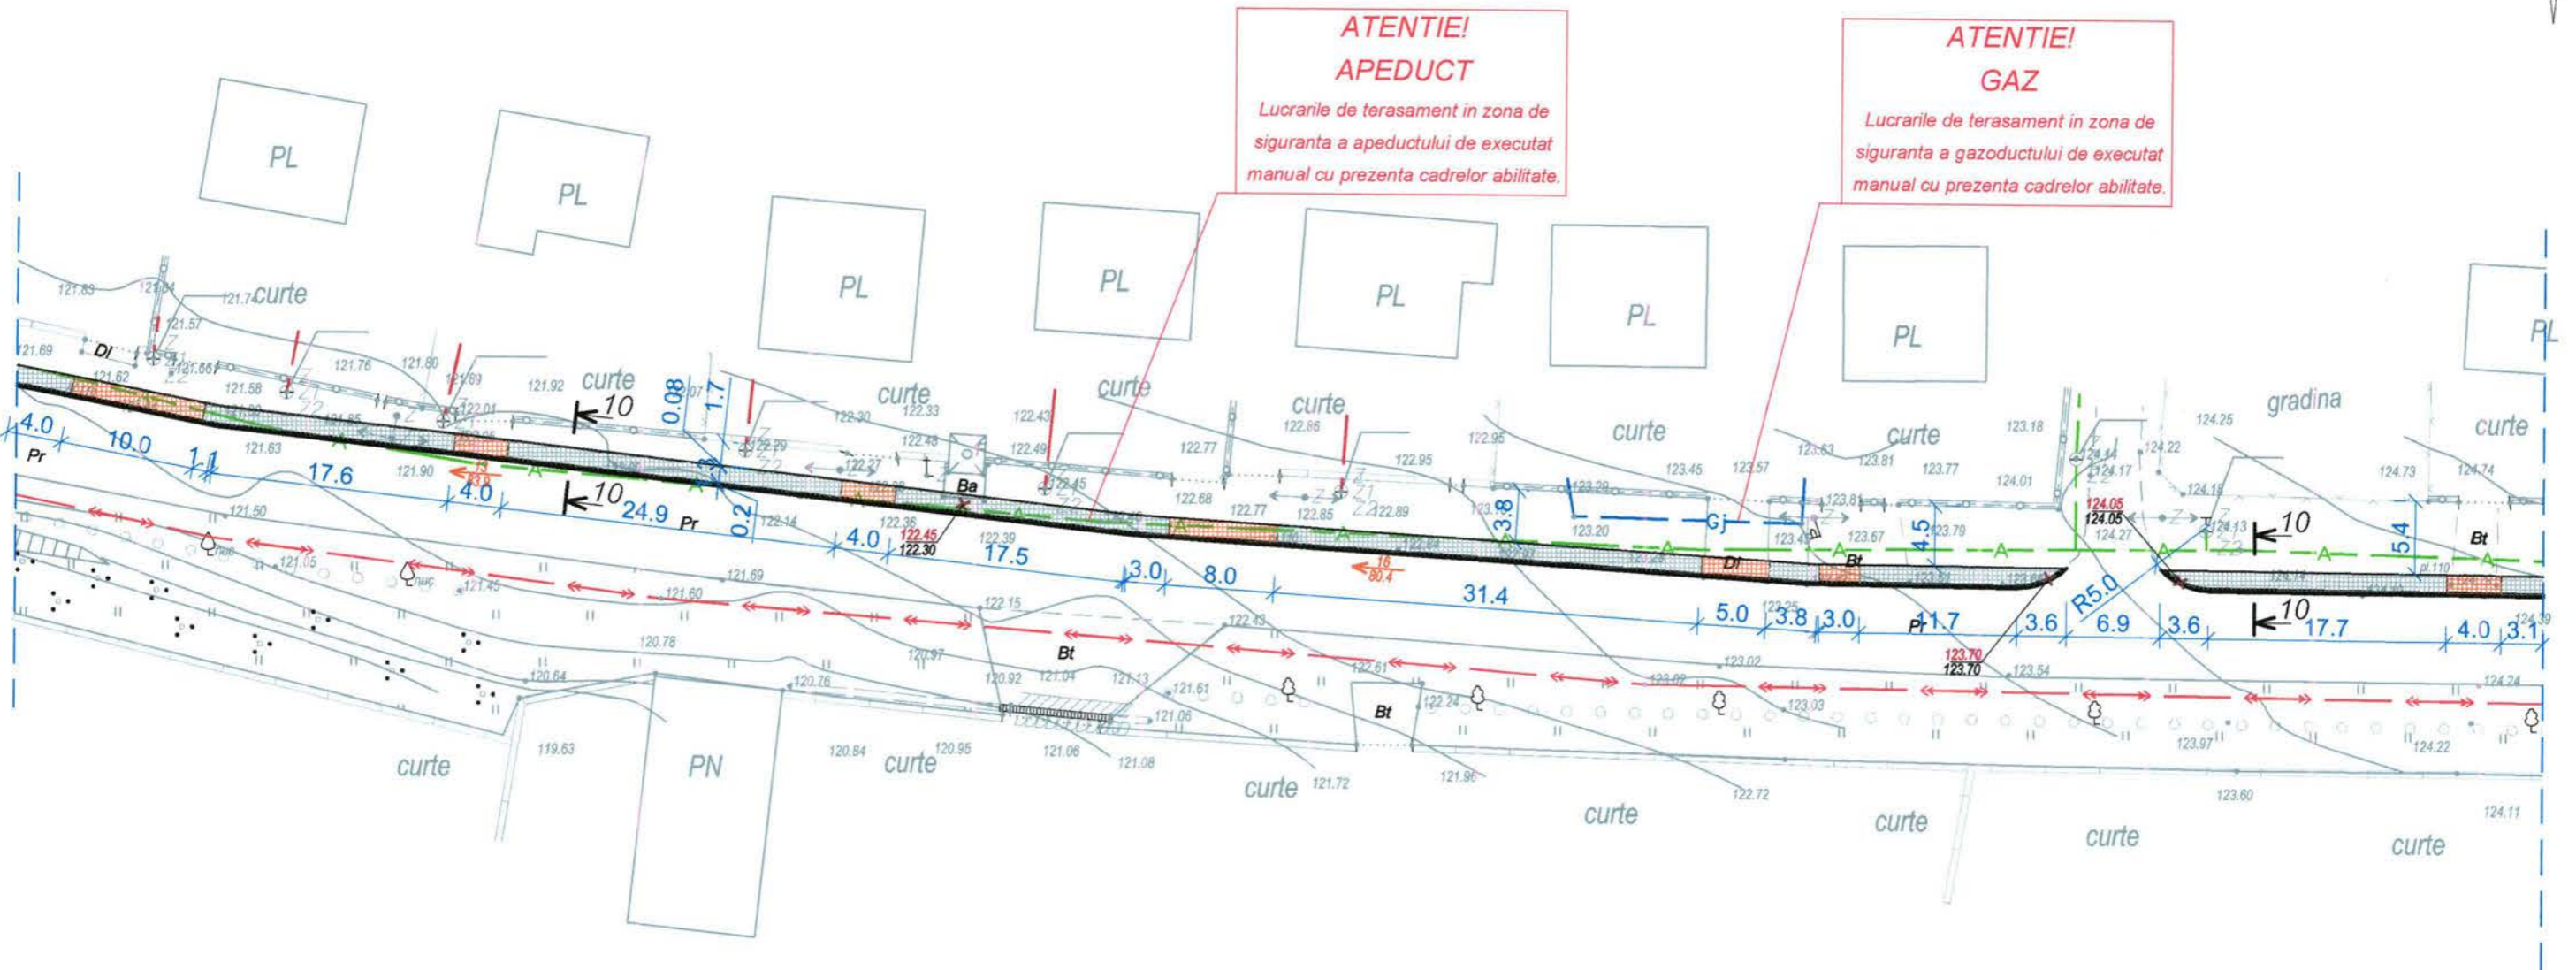

Borderoul materialelor

Nr.	Denumirea	U.M.	Cantitate
Imbracaminte din pavaj			
1	Sol compactat	m.p.	279
2	Piatra sparta, fractia 20x40	m.c.	11.8
3	Piatra sparta, fractia 5x20	m.c.	11.8
4	Piatra sparta, fractia 0x5	m.c.	4.72
5	Pavaj 40 mm	m.p.	186
6	Pavaj 60 mm	m.p.	50
7	Bordura (80x200)	m.l.	182
8	Bordura (180x300)	m.l.	183

SEMNE CONVENTIONALE

- pavaj 40 mm
- pavaj 60 mm
- Retea de apeduct
- Gazoduct
- Retea electrica
- Retea de canalizare

Beneficiar : Primaria Singerei Viceprimar, Cucos Andrei			
A.S.P.	Bancov St.	02.23	
Arhitect	Sandu R.	02.23	
Arhitect	Rostea P.	02.23	


Verificator de proiecte 049
ION PASCAL
Domeniile: A.1,2,3,4
Nr. inregistrare _____
Valabila până la 12.05.2026



12 - 23 - I - SAC			
Reconstructie cale pietonala, statii de asteptare pe segmentul strazilor A.Plamadeala-N.Testemiteanu din or. Singerei.			
Solutii arhitectural-constructive		Faza	Plansa
		P.E	17
Plan sectorul II (situatie propusa), S 1:500		I.M. BPPS Cîmășlia	

PLAN SECTORUL III S 1:500

(situatie propusa)

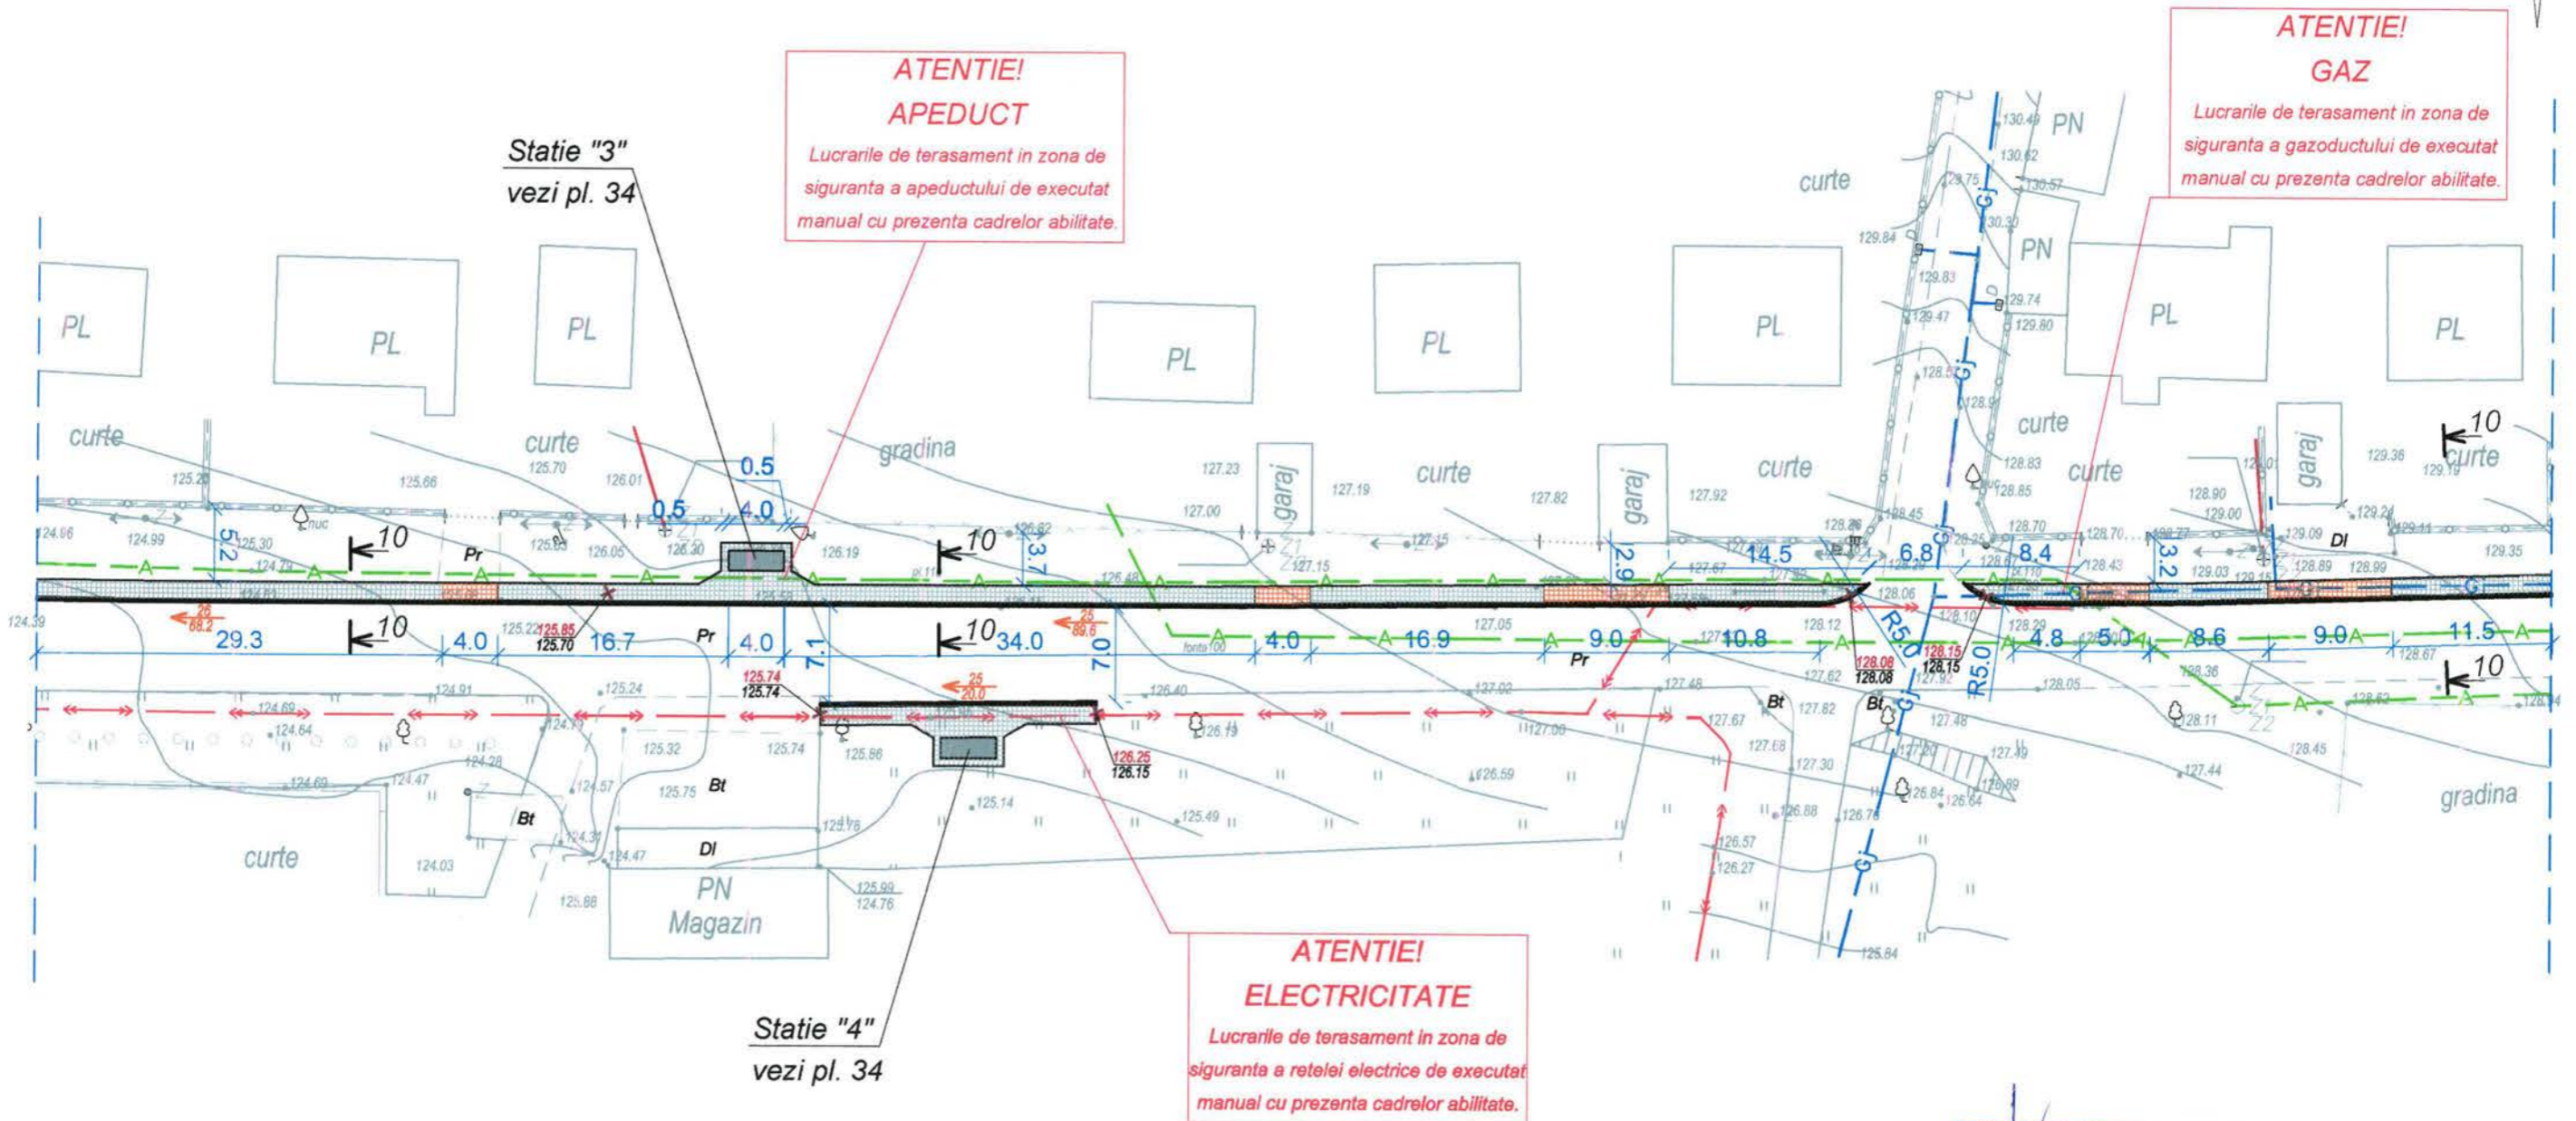

Borderoul materialelor

Nr.	Denumirea	U.M.	Cantitate
<i>Imbracaminte din pavaj</i>			
1	Sol compactat	m.p.	338
2	Piatra sparta, fractia 20x40	m.c.	14.3
3	Piatra sparta, fractia 5x20	m.c.	14.3
4	Piatra sparta, fractia 0x5	m.c.	5.72
5	Pavaj 40 mm	m.p.	245
6	Pavaj 60 mm	m.p.	41
7	Bordura (80x200)	m.l.	213
8	Bordura (180x300)	m.l.	198

SEMNE CONVENTIONALE

- pavaj 40 mm
- pavaj 60 mm
- Retea de apeduct
- Gazoduct
- Retea electrica
- Retea de canalizare

Beneficiar : Primaria Singerei
Viceprimar, Cucos Andrei

12 - 23 - I - SAC

A.S.P.	Bancov St.	02.23
Arhitect	Sandu R.	02.23
Arhitect	Rostea P.	02.23

Reconstructie cale pietonala, statii de asteptare pe segmentul strazilor A.Plamadeala-N.Testemiteanu din or. Singerei.			
Solutii arhitectural-constructive	Faza	Plansa	Planse
	P.E	18	

Plan sectorul III (situatie propusa), S 1:500

I.M. BPPS Cimislia

Verificator de proiecte 049
ION PASCAL
Domeniile: A.1,2,3,4
Nr. de inregistrare
Valabila pana la 12.05.2026




PLAN SECTORUL IV S 1:500

(situatie propusa)



ATENTIE!
GAZ
Lucrarile de terasament in zona de siguranta a gazoductului de executat manual cu prezenta cadrelor abilitate.

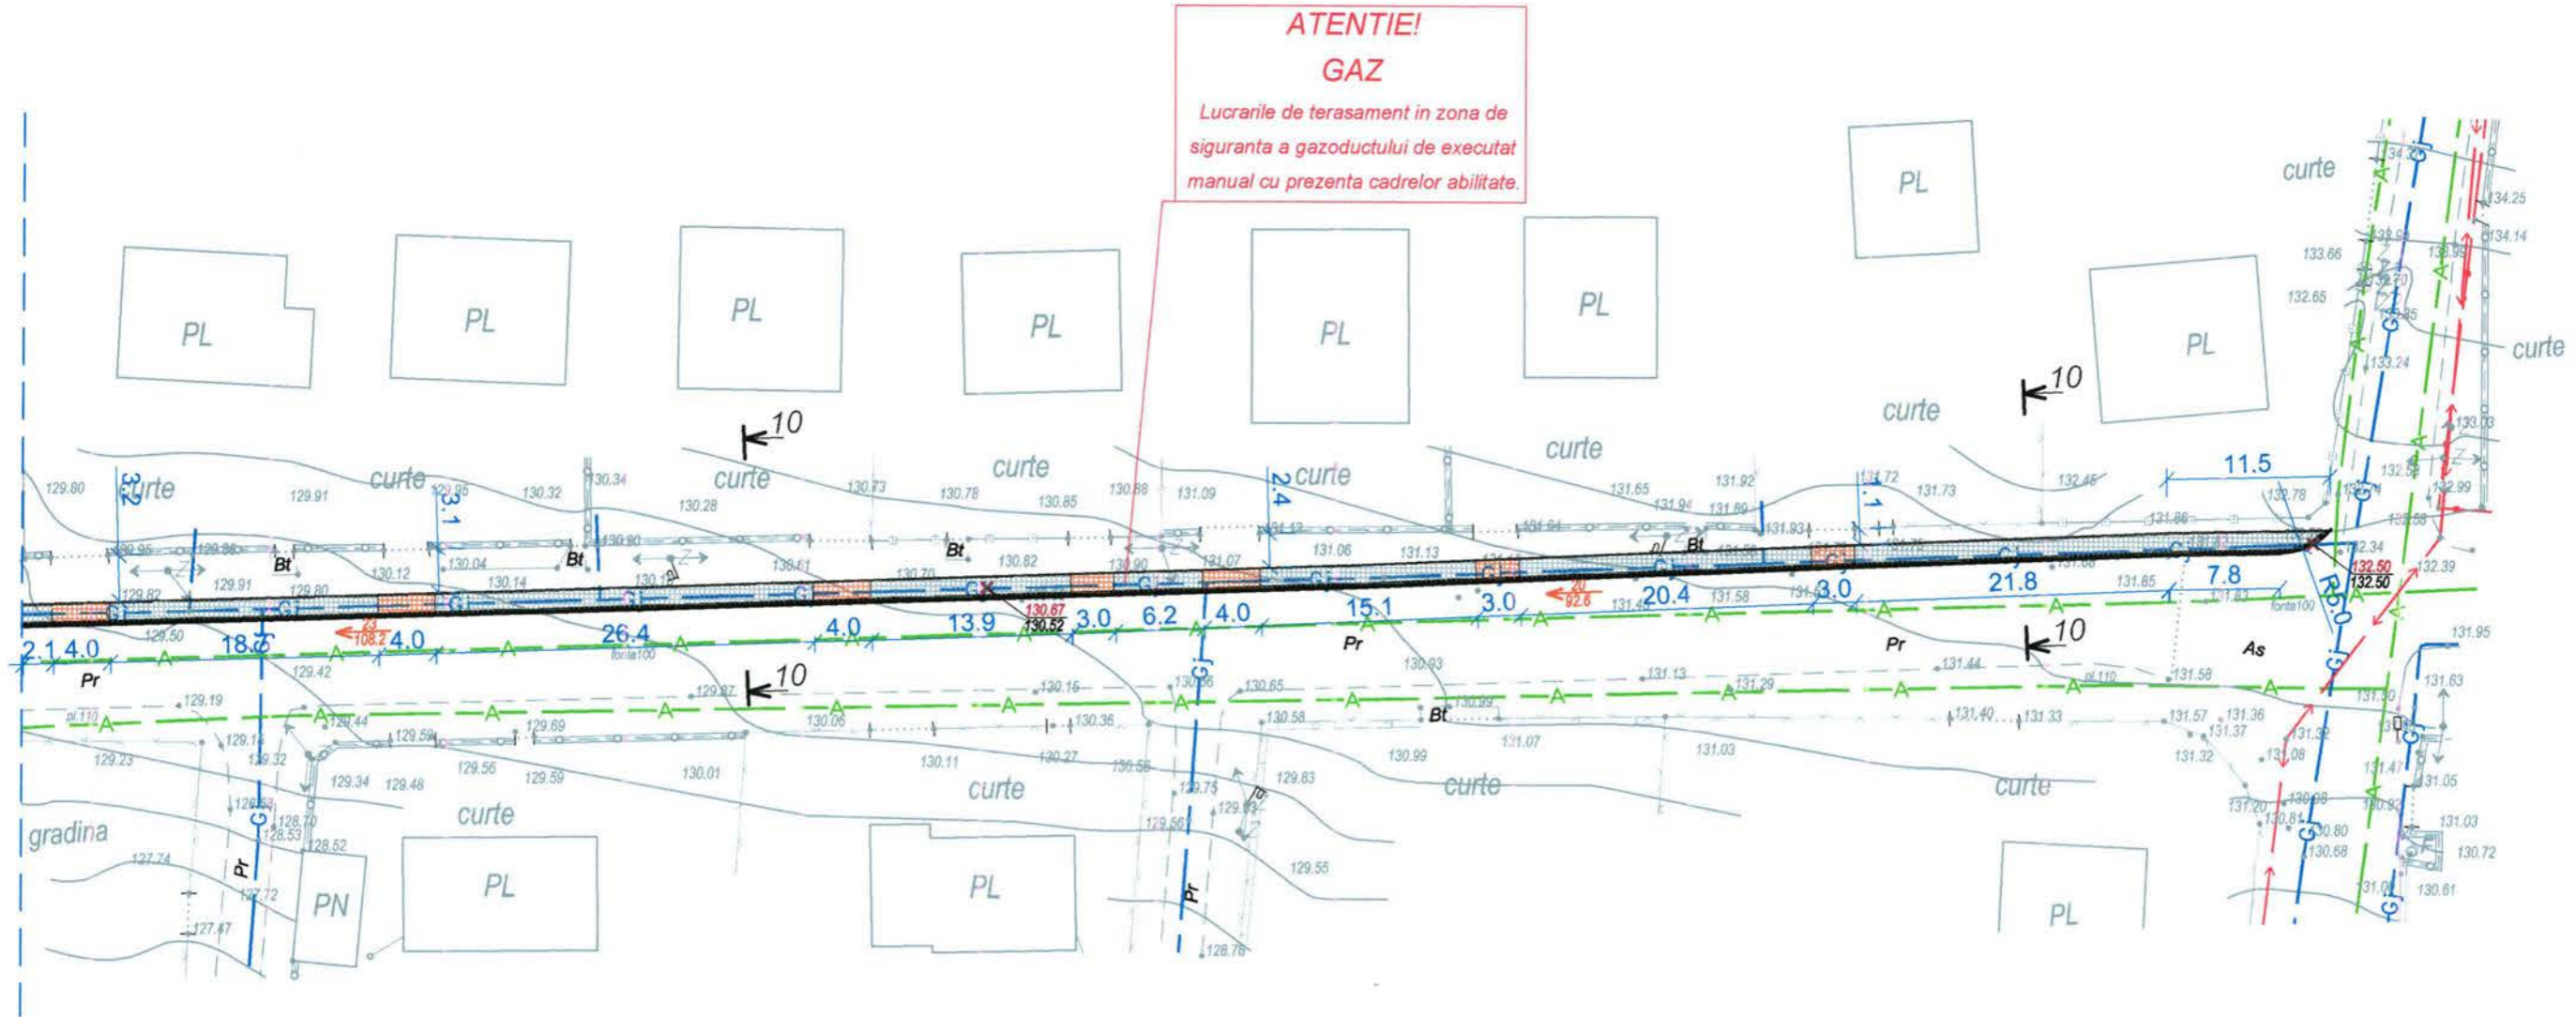

Borderoul materialelor

Nr.	Denumirea	U.M.	Cantitate
<i>Imbracaminte din pavaj</i>			
1	Sol compactat	m.p.	249
2	Piatra sparta, fractia 20x40	m.c.	10.6
3	Piatra sparta, fractia 5x20	m.c.	10.6
4	Piatra sparta, fractia 0x5	m.c.	4.22
5	Pavaj 40 mm	m.p.	178
6	Pavaj 60 mm	m.p.	33
7	Bordura (80x200)	m.l.	163
8	Bordura (180x300)	m.l.	163

SEMNE CONVENTIONALE

- pavaj 40 mm
- pavaj 60 mm
- Retea de apeduct
- Gazoduct
- Retea electrica
- Retea de canalizare

Beneficiar : Primaria Singerei
Viceprimar, Cucos Andrei

A.S.P.	Bancov St.	02.23
Arhitect	Sandu R.	02.23
Arhitect	Rostea P.	02.23



Verificator de proiecte 049
ION PASCAL
Domeniile: A.1,2,3,4
Nr. de inregistrare
Valabila pina la 12.05.2026



12 - 23 - I - SAC

Reconstructie cale pietonala, statii de asteptare pe segmentul strazilor
A.Plamadeala-N.Testemiteanu din or. Singerei.

Solutii arhitectural-constructive	Faza	Plansa	Planse
	P.E	19	

Plan sectorul IV (situatie propusa),
S 1:500


I.M. BPPS Cimislia

PLAN SECTORUL V S 1:500

(situatie propusa)



ATENTIE!
ELECTRICITATE
Lucrarile de terasament in zona de siguranta a retelei electrice de executat manual cu prezenta cadrelor abilitate.

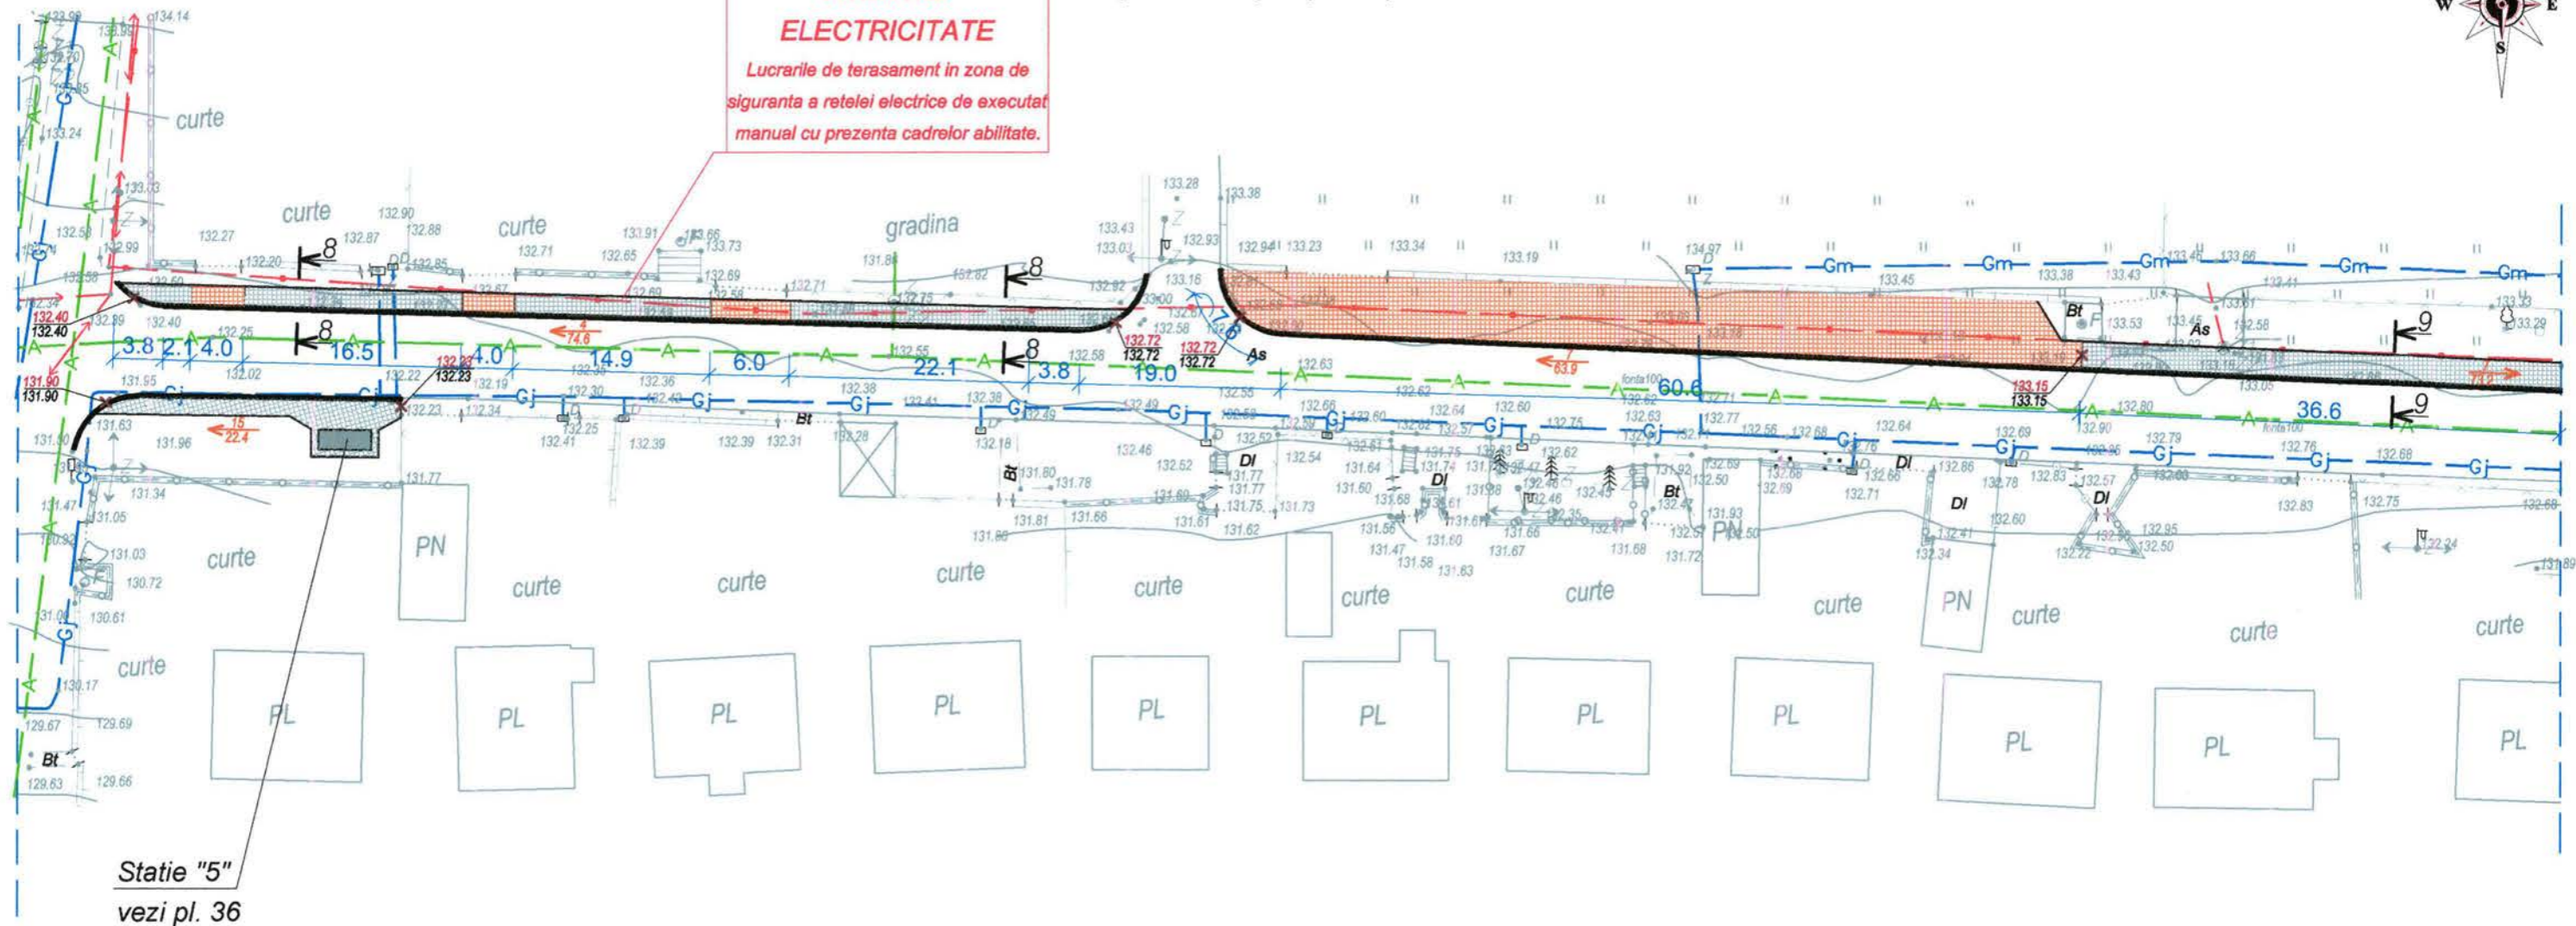

Borderoul materialelor

Nr.	Denumirea	U.M.	Cantitate
<i>Imbracaminte din pavaj</i>			
1	Sol compactat	m.p.	626
2	Piatra sparta, fractia 20x40	m.c.	26.5
3	Piatra sparta, fractia 5x20	m.c.	26.5
4	Piatra sparta, fractia 0x5	m.c.	10.6
5	Pavaj 40 mm	m.p.	212
6	Pavaj 60 mm	m.p.	318
7	Bordura (80x200)	m.l.	150
8	Bordura (180x300)	m.l.	219

SEMNE CONVENTIONALE

- pavaj 40 mm
- pavaj 60 mm
- Retea de apeduct
- Gazoduct
- Retea electrica
- Retea de canalizare

Beneficiar : Primaria Singerei		12 - 23 - I - SAC	
Viceprimar, Cucos Andrei		Reconstructie cale pietonala, statii de asteptare pe segmentul strazilor A.Plamadeala-N.Testemiteanu din or. Singerei.	
A.S.P. Bancov St.	02.23	Solutii arhitectural-constructive	Faza
Arhitect Sandu R.	02.23		Plansa
Arhitect Rostea P.	02.23		Planse
		Plan sectorul V (situatie propusa), S 1:500	I.M. BPPS Cimisia

Verificator de proiecte 049
ION PASCAL
Domeniile: A.1,2.3.4
Nr. de inregistrare
Valabila pina la 12.05.2026




PLAN SECTORUL VI S 1:500

(situatie propusa)



ATENȚIE!
ELECTRICITATE
Lucrarile de terasament in zona de siguranta a rețelei electrice de executat manual cu prezenta cadrelor abilitate.

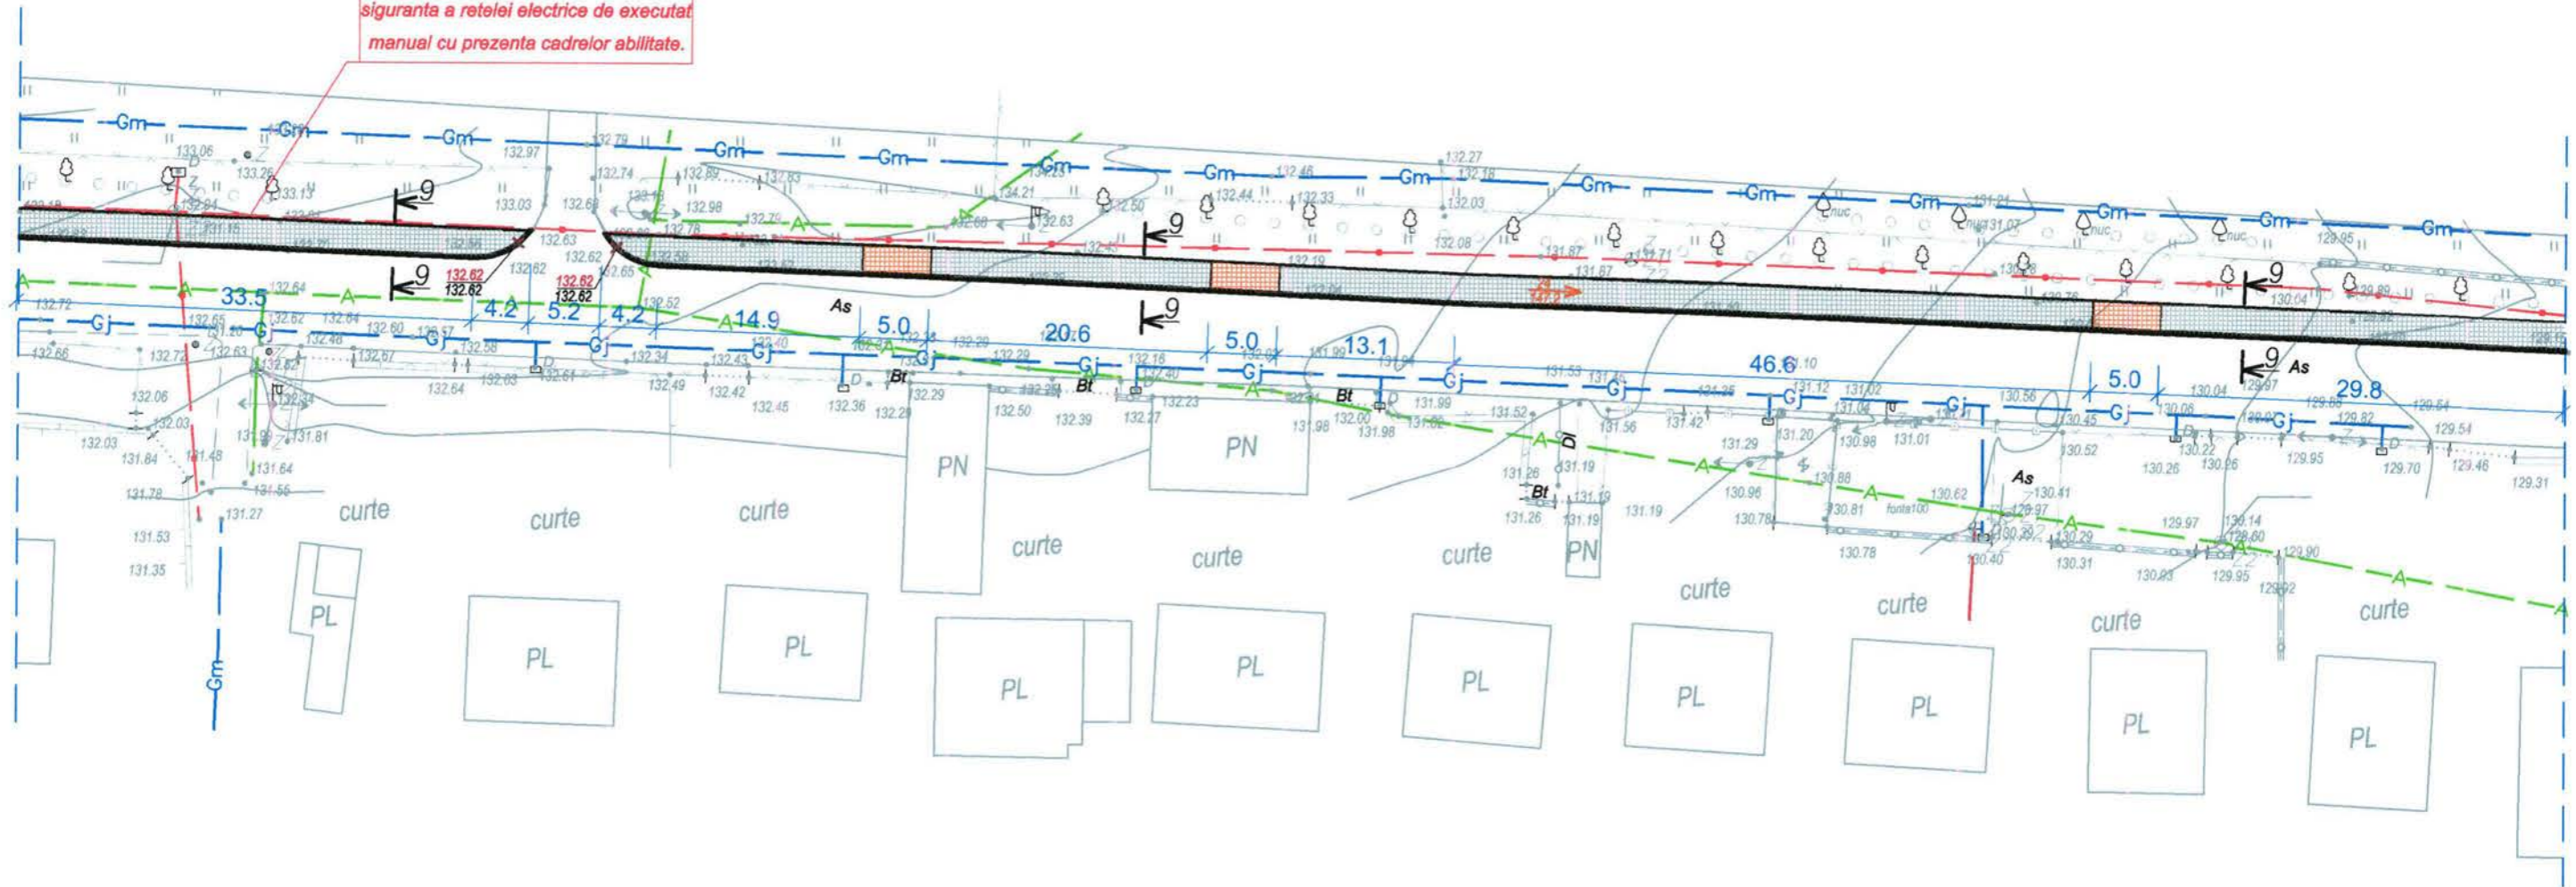

Borderoul materialelor

Nr.	Denumirea	U.M.	Cantitate
Imbracaminte din pavaj			
1	Sol compactat	m.p.	424
2	Piatra sparta, fractia 20x40	m.c.	18.0
3	Piatra sparta, fractia 5x20	m.c.	18.0
4	Piatra sparta, fractia 0x5	m.c.	7.2
5	Pavaj 40 mm	m.p.	329
6	Pavaj 60 mm	m.p.	30
7	Bordura (80x200)	m.l.	184
8	Bordura (180x300)	m.l.	185

SEMNE CONVENTIONALE

- pavaj 40 mm
- pavaj 60 mm
- Retea de apeduct
- Gazoduct
- Retea electrica
- Retea de canalizare

Beneficiar : Primaria Singerei Viceprimar, Cucos Andrei			
A.S.P.	Bancov St.	02.23	
Arhitect	Sandu R.	02.23	
Arhitect	Rostea P.	02.23	

Verificator de proiecte 049
ION PASCAL
Domeniile: A.1,2,3,4
Nr. de inregistrare
Valabila pina la 12.05.2026



12 - 23 - I - SAC

Reconstructie cale pietonala, statii de asteptare pe segmentul strazilor A.Plamadeala-N.Testemiteanu din or. Singerei.


Solutii arhitectural-constructive	Faza	Plansa	Planse
	P.E	21	

Plan sectorul VI (situatie propusa),
S 1:500

I.M. BPPS Cimislia

PLAN SECTORUL VII S 1:500

(situatie propusa)

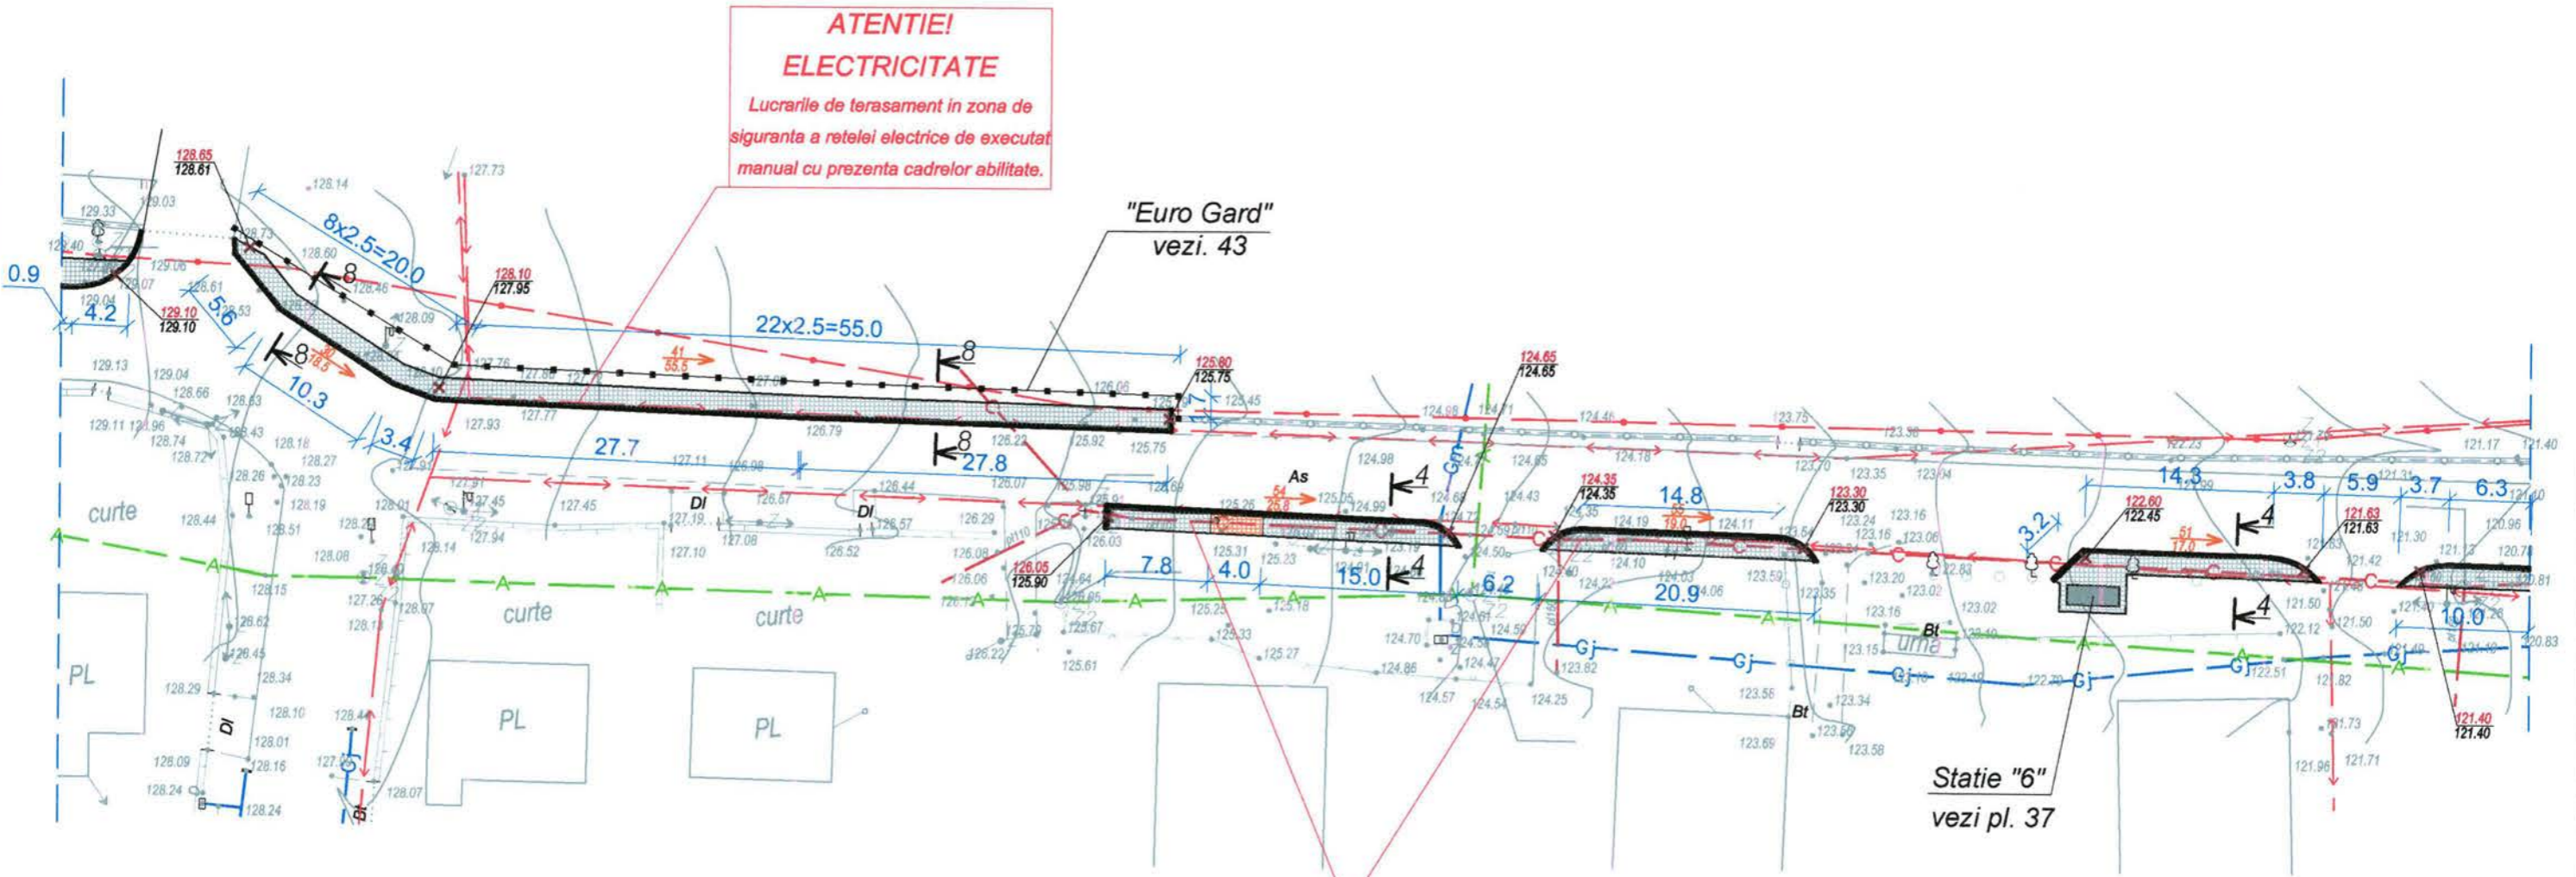

Borderoul materialelor

Nr.	Denumirea	U.M.	Cantitate
Imbracaminte din pavaj			
1	Sol compactat	m.p.	285
2	Piatra sparta, fractia 20x40	m.c.	12.05
3	Piatra sparta, fractia 5x20	m.c.	12.05
4	Piatra sparta, fractia 0x5	m.c.	4.82
5	Pavaj 40 mm	m.p.	235
6	Pavaj 60 mm	m.p.	6
7	Bordura (80x200)	m.l.	171
8	Bordura (180x300)	m.l.	164

SEMNE CONVENTIONALE

- pavaj 40 mm
- pavaj 60 mm
- Retea de apeduct
- Gazoduct
- Retea electrica
- Retea de canalizare

ATENTIE! CANALIZARE
 Lucrarile de terasament in zona de siguranta a retelei de canalizare de executat manual cu prezenta cadrelor abilitate.

Verificator de proiecte 049
 ION PASCAL
 Domeniile: A.1,2,3,4
 Nr. de inregistrare _____
 Valabila pina la 12.05.2026



Beneficiar : Primaria Singerei Viceprimar, Cucos Andrei		12 - 23 - I - SAC		
A.S.P. Bancov S. 02.23		Reconstructie cale pietonala, statii de asteptare pe segmentul strazilor A.Plamadeala-N.Testemiteanu din or. Singerei.		
Arhitect Sandu R. 02.23	Arhitect Rostea P. 02.23	Faza	Plansa	Planse
		P.E	22	
		Plan sectorul VII (situatie propusa), S 1:500		I.M. BPPS Cismilia

PLAN SECTORUL VIII S 1:500


(situatie propusa)



**ATENTIE!
ELECTRICITATE**
Lucrarile de terasament in zona de siguranta a retelei electrice de executat manual cu prezenta cadrelor abilitate.

Statie "7"
vezi pl. 38

"Euro Gard"
vezi. 43

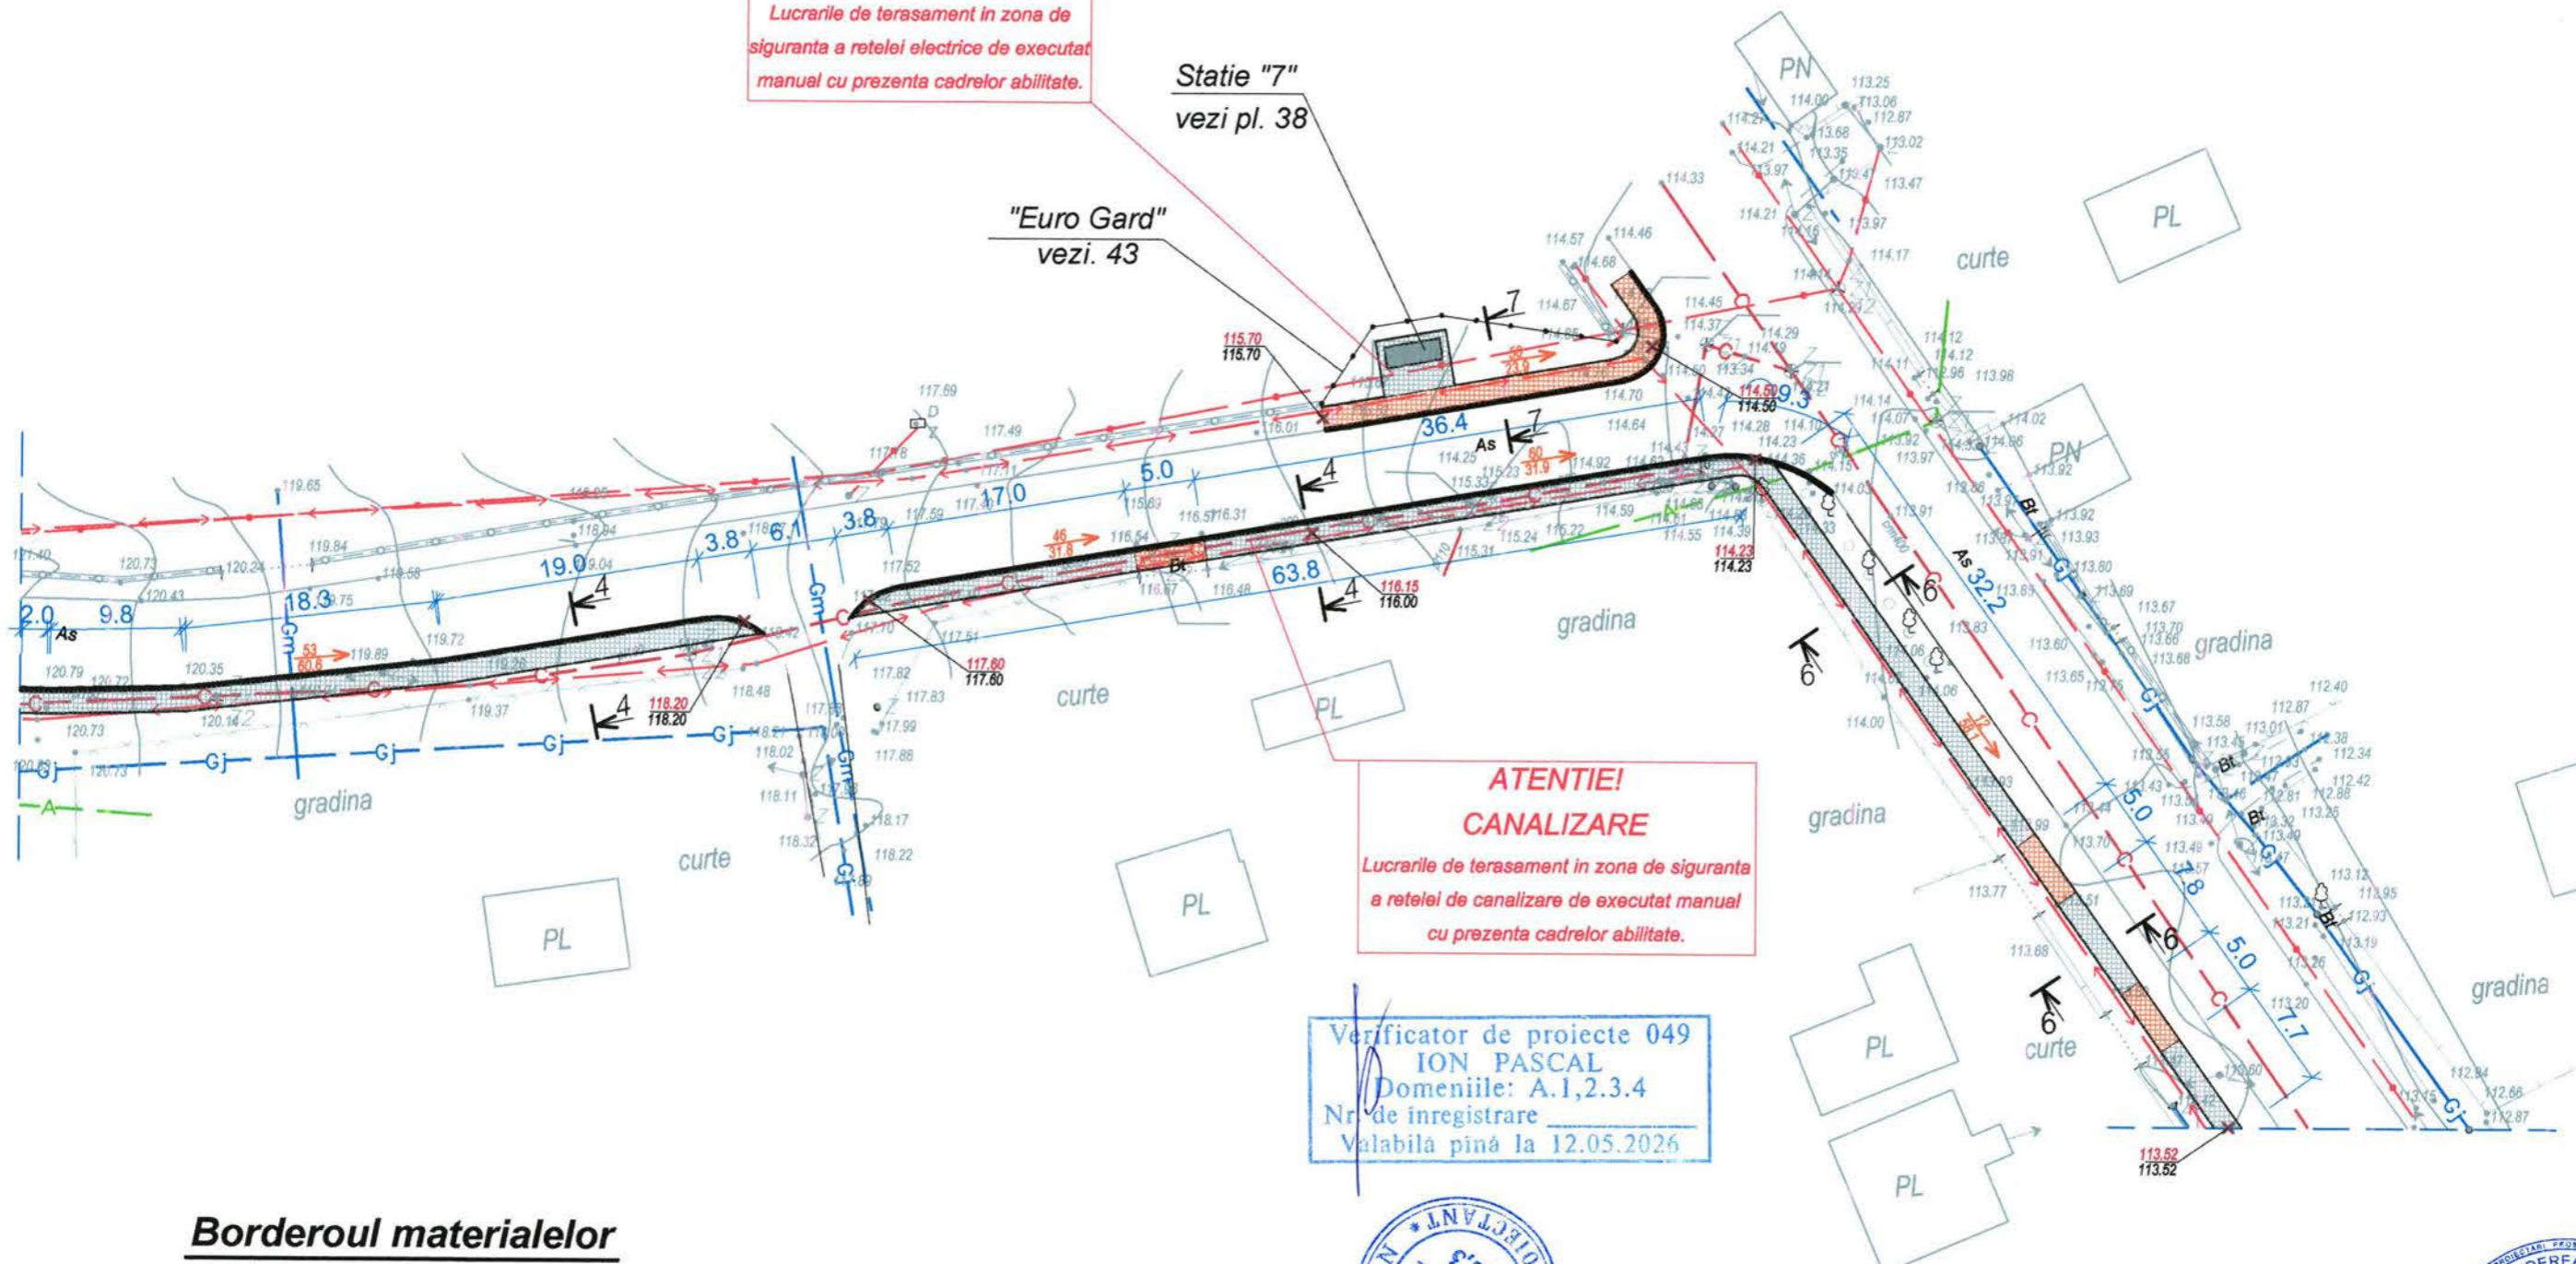

**ATENTIE!
CANALIZARE**
Lucrarile de terasament in zona de siguranta a retelei de canalizare de executat manual cu prezenta cadrelor abilitate.

Verificator de proiecte 049
ION PASCAL
Domeniile: A.1,2,3,4
Nr. de inregistrare
Valabila pină la 12.05.2026

Borderoul materialelor

Nr.	Denumirea	U.M.	Cantitate
Imbracaminte din pavaj			
1	Sol compactat	m.p.	378
2	Piatra sparta, fractia 20x40	m.c.	16.0
3	Piatra sparta, fractia 5x20	m.c.	16.0
4	Piatra sparta, fractia 0x5	m.c.	6.4
5	Pavaj 40 mm	m.p.	252
6	Pavaj 60 mm	m.p.	68
7	Bordura (80x200)	m.l.	280
8	Bordura (180x300)	m.l.	159

SEMNE CONVENTIONALE

- pavaj 40 mm
- pavaj 60 mm
- Retea de apeduct
- Gazoduct
- Retea electrica
- Retea de canalizare



Beneficiar : Primaria Singerei
Viceprimar, Cucos Andrei

A.S.P.	Bancov St.	02.23
Arhitect	Sandu R.	02.23
Arhitect	Rostea P.	02.23

12 - 23 - I - SAC		
Reconstructie cale pietonala, statii de asteptare pe segmentul strazilor A.Plamadeala-N.Testemiteanu din or. Singerei.		
Solutii arhitectural-constructive	Faza	Plansa
	P.E	23
Plan sectorul VIII (situatie propusa), S 1:500		I.M. BPPS Cimislia



PLAN SECTORUL X S 1:500
(situatie propusa)

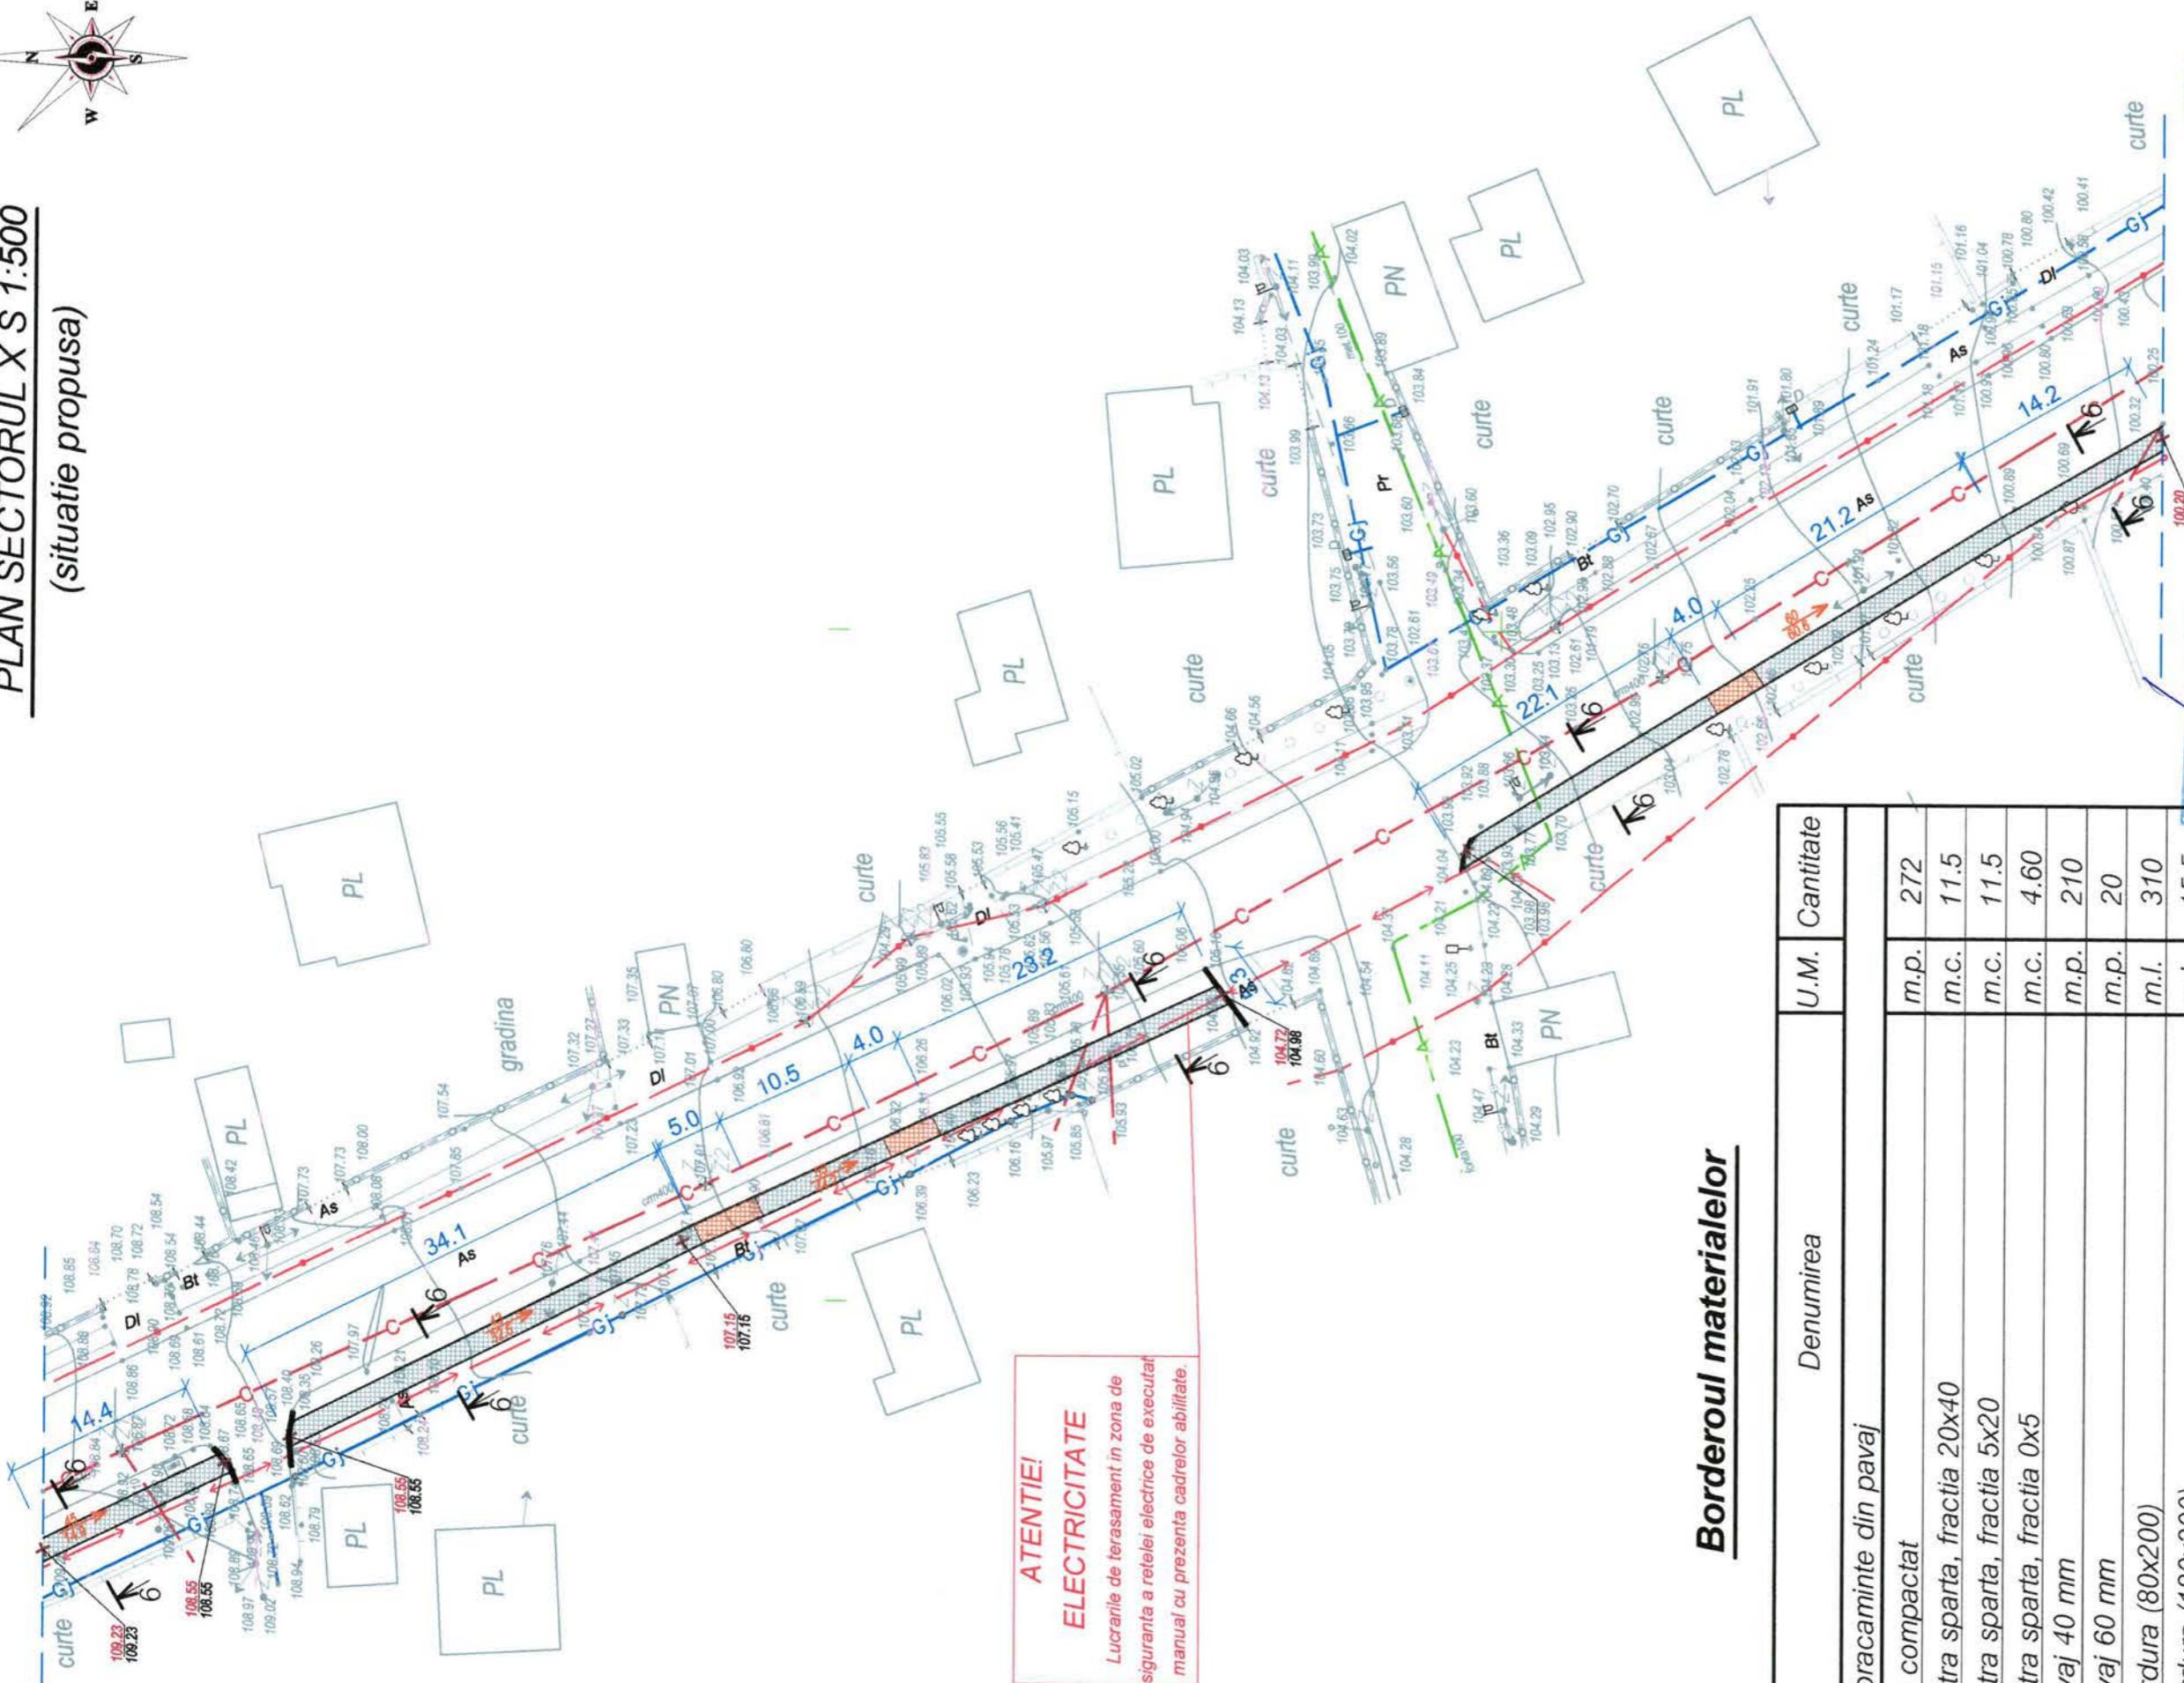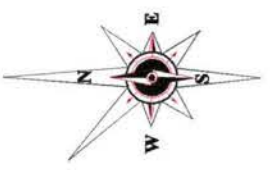

ATENȚIE!
ELECTRICITATE
Lucrarile de terasament in zona de
siguranța a rețelei electrice de executat
manual cu prezența cadrelor abilitate.

Borderoul materialelor

Nr.	Denumirea	U.M.	Cantitate
Imbracaminte din pavaj			
1	Sol compactat	m.p.	272
2	Piatra sparta, fractia 20x40	m.c.	11.5
3	Piatra sparta, fractia 5x20	m.c.	11.5
4	Piatra sparta, fractia 0x5	m.c.	4.60
5	Pavaj 40 mm	m.p.	210
6	Pavaj 60 mm	m.p.	20
7	Bordura (80x200)	m.l.	310
8	Bordura (180x300)	m.l.	15.5

SEMNE CONVENTIONALE

- pavaj 40 mm
- pavaj 60 mm
- Retea de apeduct
- Gazoduct
- Retea electrica
- Retea de canalizare

Verificat de proiectant
ION PASCAL
Elemente: A.1,2,3,4
Nu de inregistrare
valabilă pînă la 12.05.2019



12 - 23 - I - SAC


Reconstrucție cale pietonala, statii de asteptare pe
segmentul strazilor
A.Plamadeala-N.Testemiteanu din or. Singerei.

Solutii arhitectural-constructive	Faza	Planșa	Planse
	P.E	25	
Plan sectorul X (situatie propusa), S 1:500			
I.M. BPPS Cimislia			


Beneficiar : Primaria Singerei
Viceprimar, Cucus Andrei

A.S.P. Bancov St. 02.23
Arhitect Sandu R. 02.23
Arhitect Rostea P. 02.23

PLAN SECTORUL XII S 1:500
(situatie propusa)

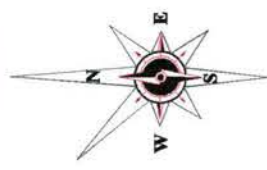

ATENȚIE!
APEDUCT
Lucrările de terasament în zona de
siguranță a apeductului de executat
manual cu prezența cadrelor abilitate.

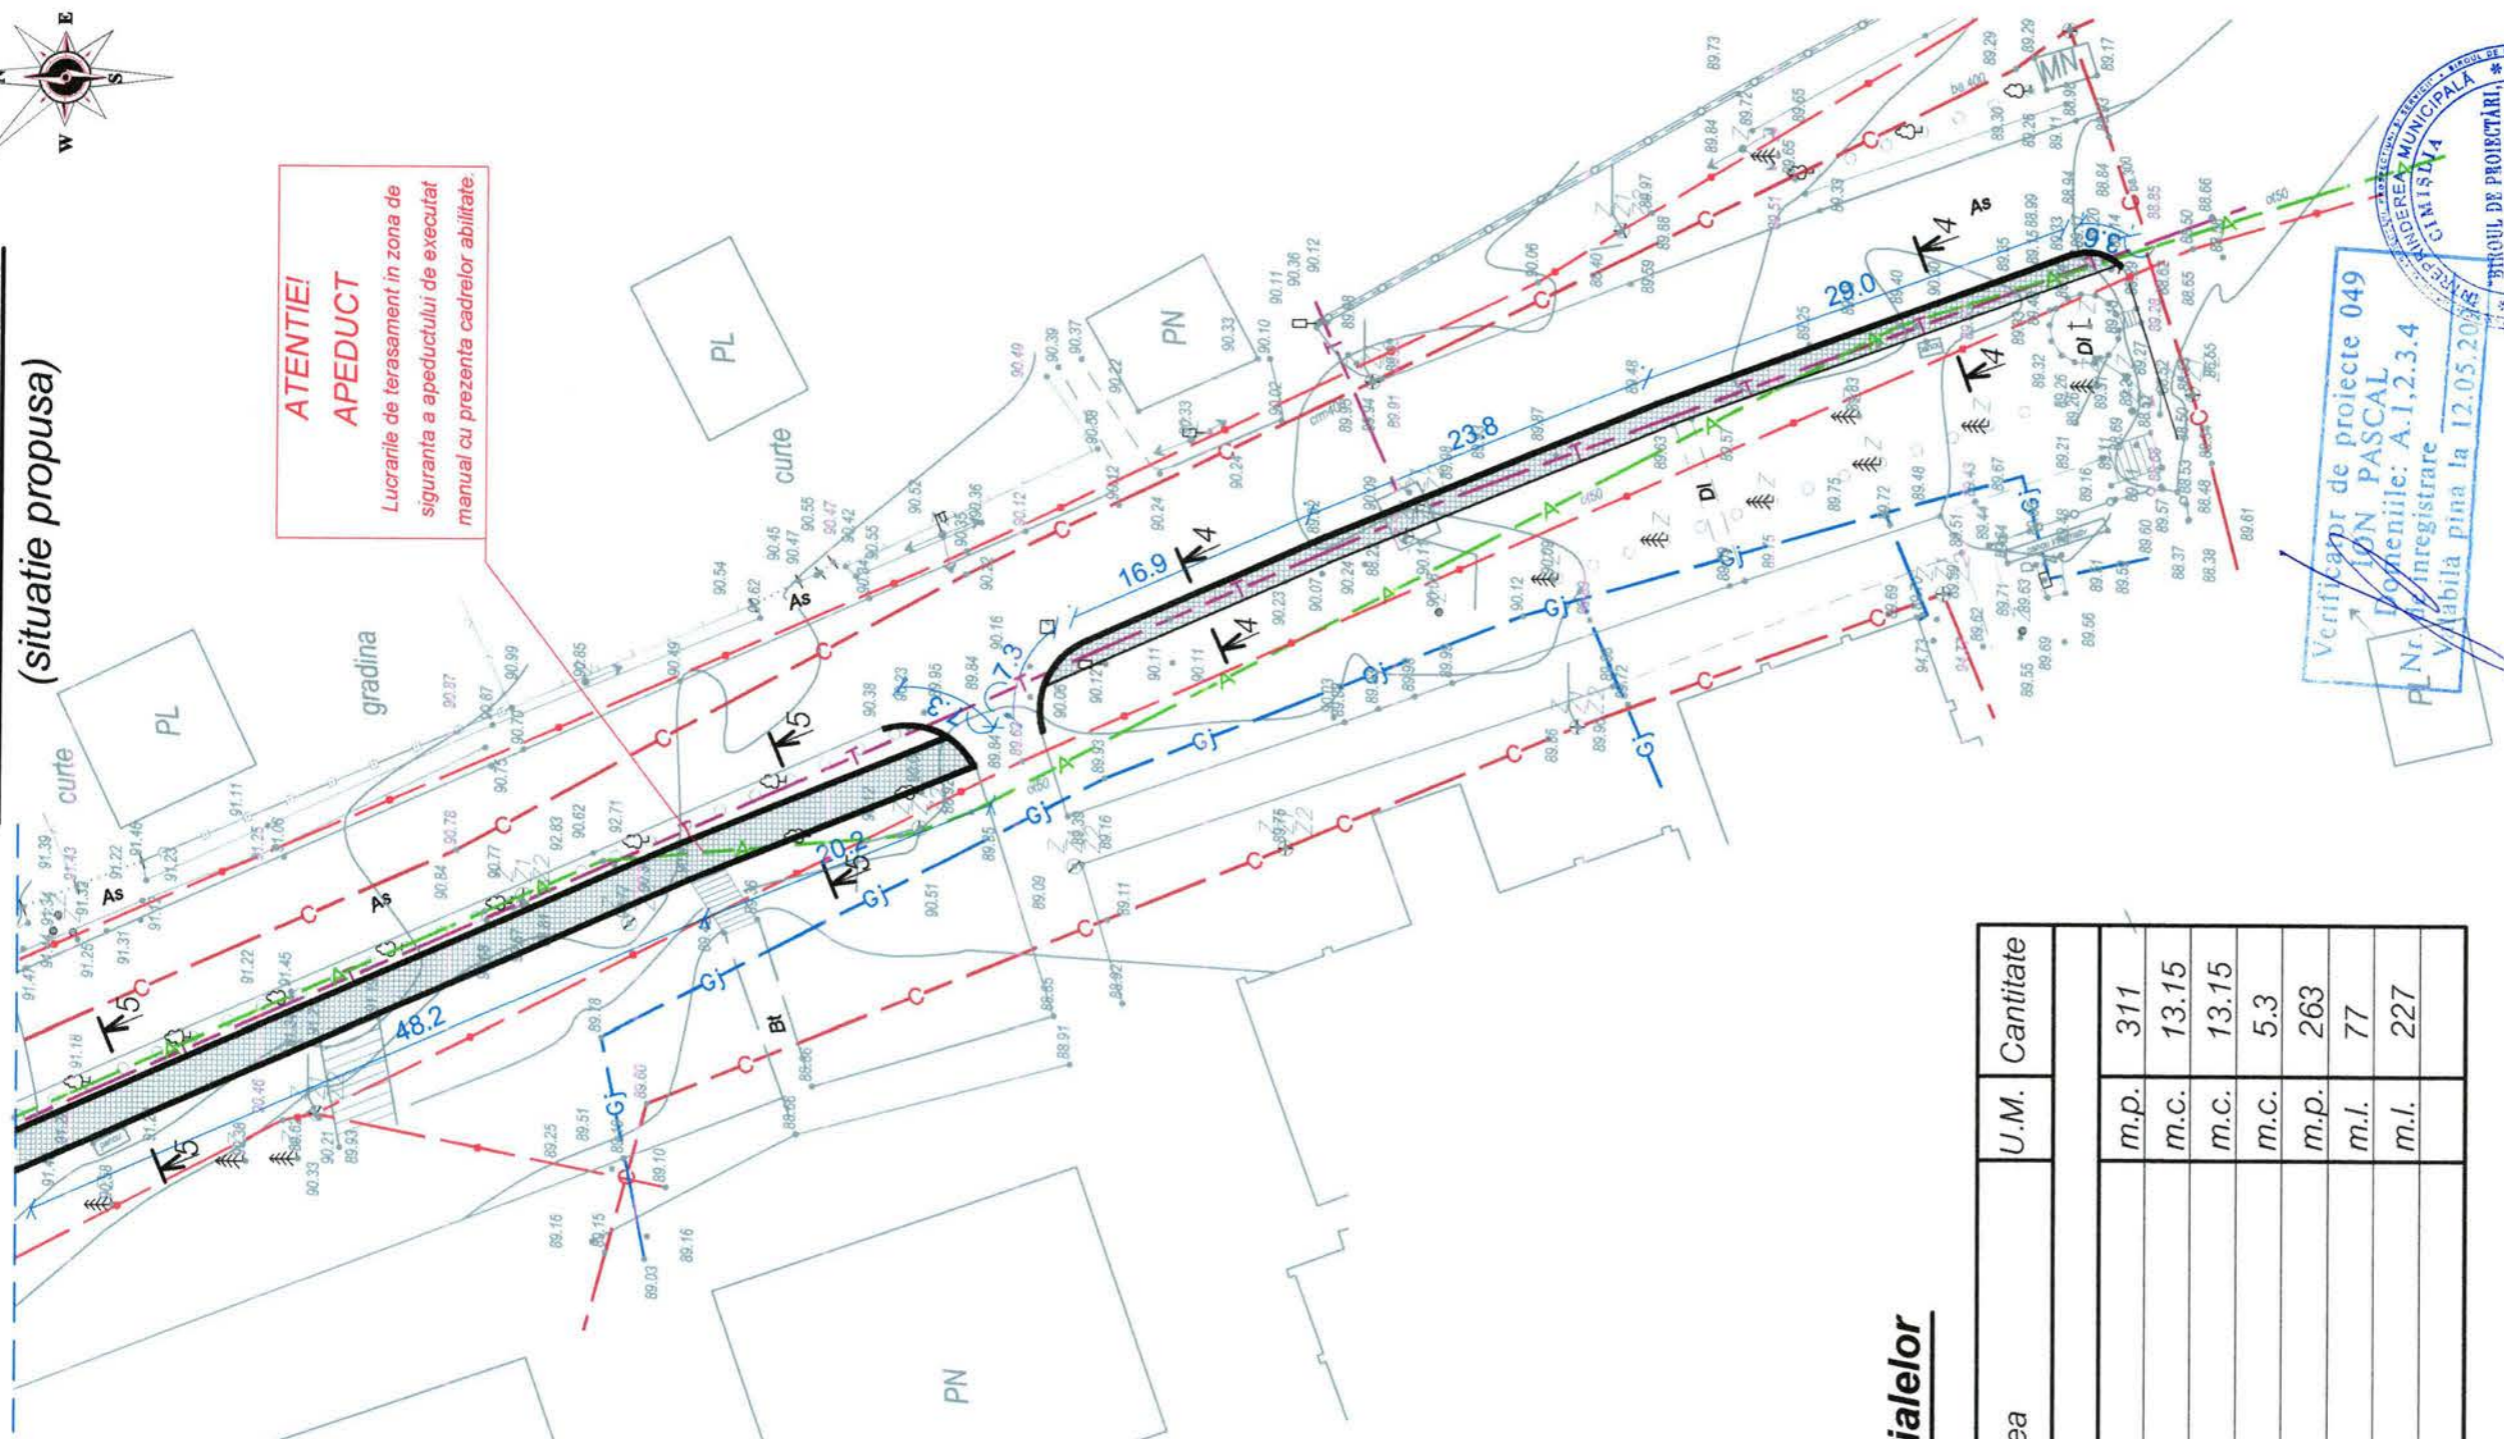

Verificator de proiecte 049
ING. PASCAL
Domeniile: A.1.2.3.4
PL Nr. înregistrare
Valabila până la 12.05.2024



Borderoul materialelor

Nr.	Denumirea	U.M.	Cantitate
Imbracaminte din pavaj			
1	Sol compactat	m.p.	311
2	Piatra sparta, fractia 20x40	m.c.	13.15
3	Piatra sparta, fractia 5x20	m.c.	13.15
4	Piatra sparta, fractia 0x5	m.c.	5.3
5	Pavaj 40 mm	m.p.	263
7	Bordura (80x200)	m.l.	77
8	Bordura (180x300)	m.l.	227

SEMNE CONVENTIONALE

- pavaj 40 mm
- pavaj 60 mm
- Retea de apeduct
- Gazoduct
- Retea electrica
- Retea de canalizare

Beneficiar : Primaria Singerei
Viceprimar, Cucos Andrei



A.S.P. Bancov St. 02.23
Arhitect Sandu R. 02.23
Arhitect Rostea P. 02.23

12 - 23 - I - SAC

Reconstrucție cale pietonala, statii de asteptare pe
segmentul strazilor
A.Plamadeala-N.Testemiteanu din or. Singerei.

Solutii arhitectural-constructive

Faza	Planșa	Planșe
P.E	27	

Plan sectorul XII (situatie propusa),
S 1:500

I.M. BPPS Cimislia

PLAN SECTORUL XIII S 1:500
(situatie propusa)

Borderoul materialelor

Nr.	Denumirea	U.M.	Cantitate
<i>Imbracaminte din pavaj</i>			
1	Sol compactat	m.p.	350
2	Piatra sparta, fractia 20x40	m.c.	14.8
3	Piatra sparta, fractia 5x20	m.c.	14.8
4	Piatra sparta, fractia 0x5	m.c.	5.92
5	Pavaj 40 mm	m.p.	255
6	Pavaj 60 mm	m.p.	41
8	Bordura (180x300)	m.l.	182



**ATENTIE!
APEDUCT**
Lucrarile de terasament in zona de
siguranta a apeductului de executat
manual cu prezenta cadrelor abilitate.

Verificator de proiecte 049
ION PASCAL
Domeniile: A.1.2.3.4
Nr. de inregistrare
Valabila pana la 12.05.2026



- SEMNE CONVENTIONALE**
- pavaj 40 mm
 - pavaj 60 mm
 - Retea de apeduct
 - Gazoduct
 - Retea electrica
 - Retea de canalizare




A.S.P. Bancov St. P. 2020	02.23	Solutii arhitectural-constructive	Planse
Architect Sandu R.	02.23		P.E
Architect Rostea P.	02.23		28
			I.M. BPPS Cimislia


Plan sectorul XIII (situatie propusa),
S 1:500

SECTIUNEA 1-1, S 1:20


- 1. Pavaj, beton B 15 STST 17608 - 81 - 40 mm
- 2. Ciment si nisip cu granulatle mijlocie 1:3 - 50 mm
- 3. Pietris fr. 0x5 - 20 mm
- 4. Pietris fr. 5x20 - 50 mm
- 5. Pietris fr. 20x40 - 50 mm
- 6. Sol compactat

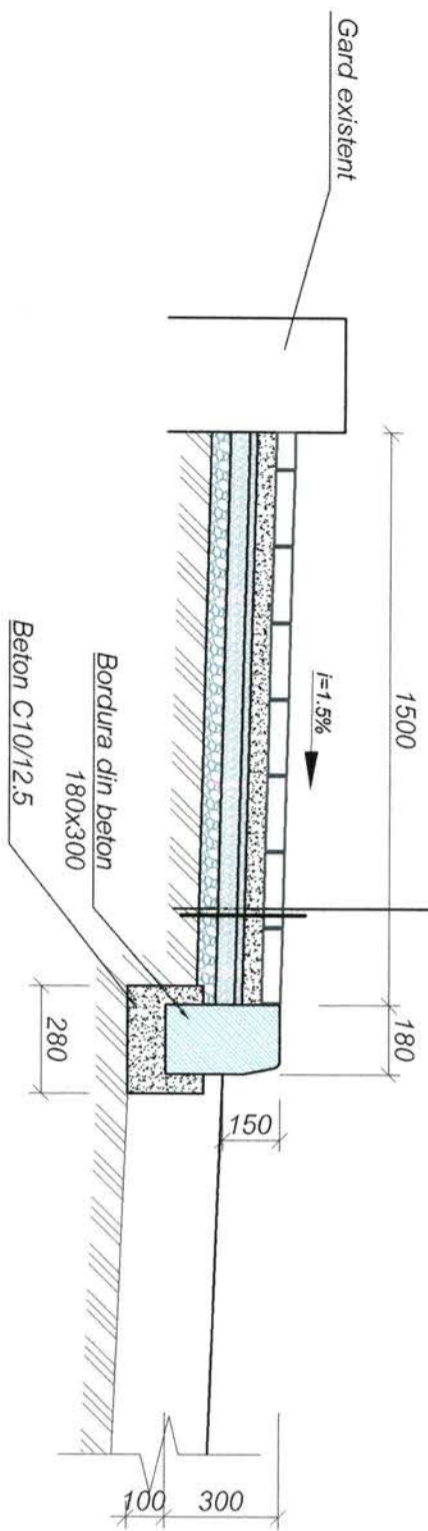

Nod "1"

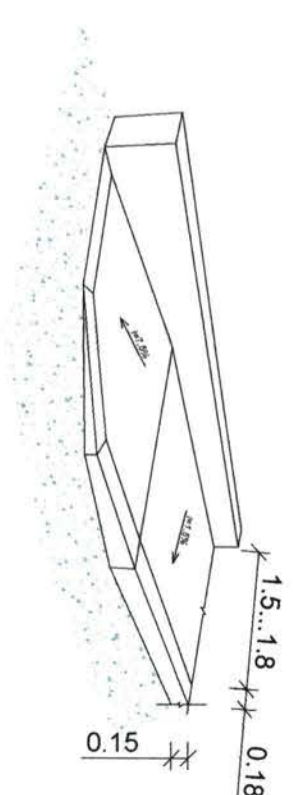


Nod "2"

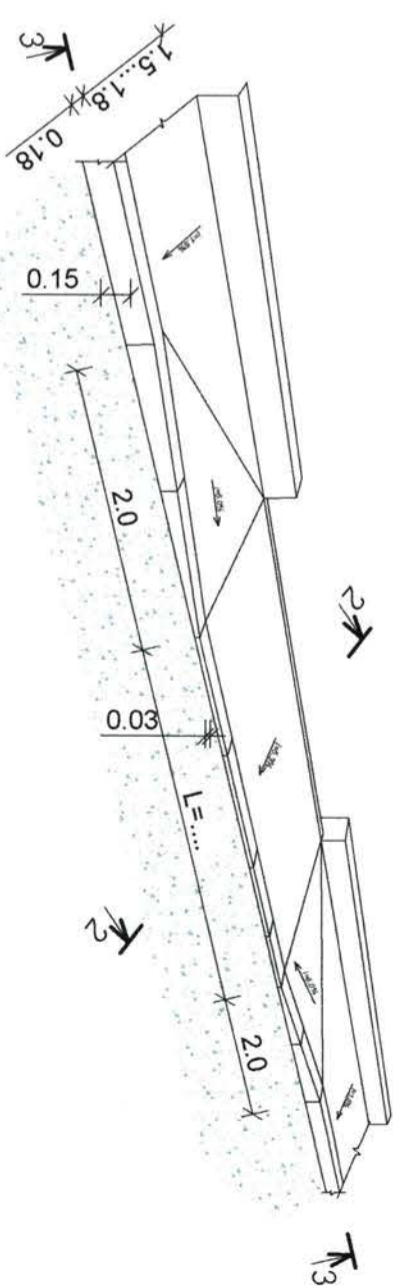


SECTIUNEA 2-2, S 1:20

- 1. Pavaj, beton B 15 STST 17608 - 81 - 60 mm
- 2. Ciment si nisip cu granulatle mijlocie 1:3 - 50 mm
- 3. Pietris fr. 0x5 - 20 mm
- 4. Pietris fr. 5x20 - 50 mm
- 5. Pietris fr. 20x40 - 50 mm
- 6. Sol compactat

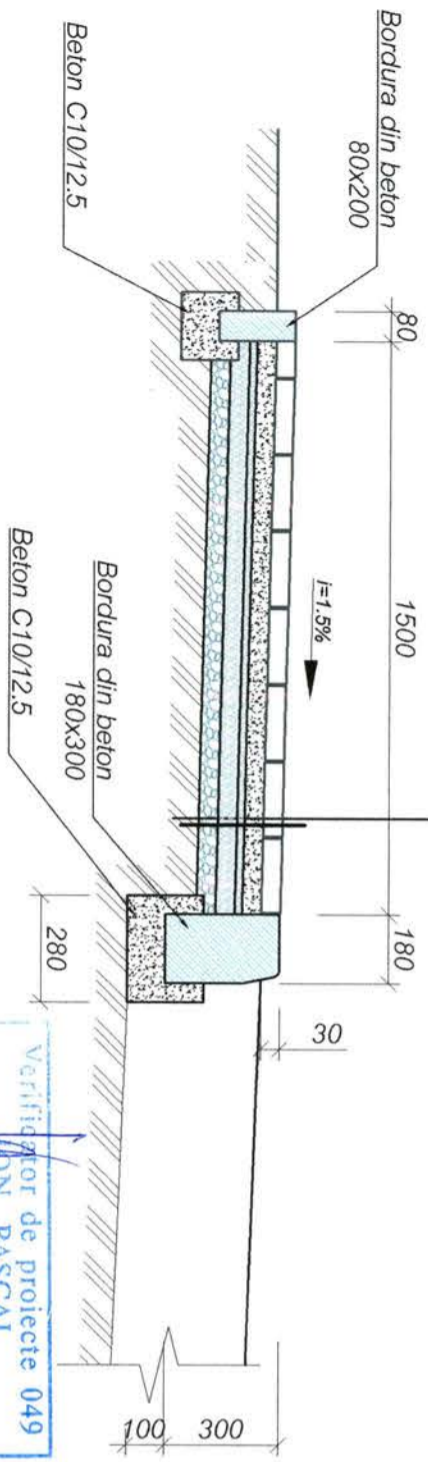

SECTIUNEA 3-3, S 1:50

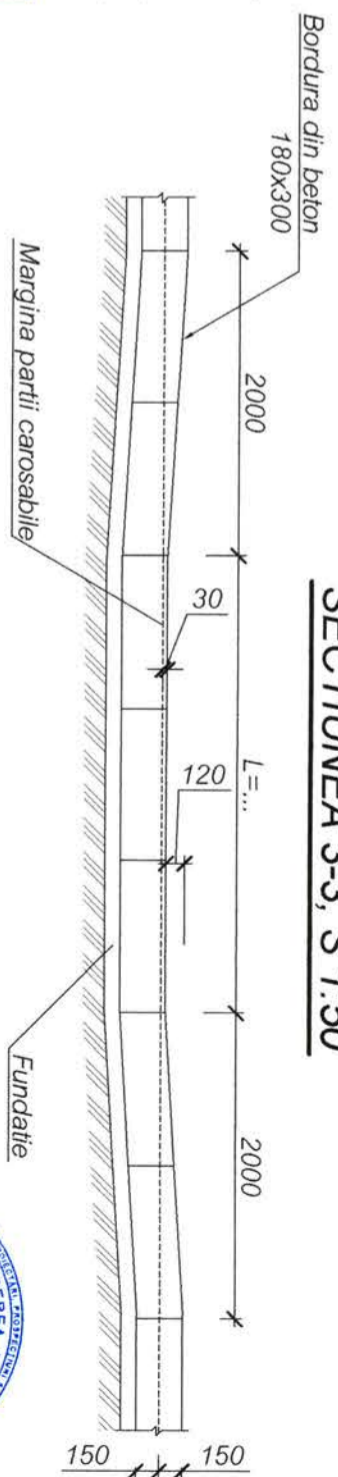

Nota: Racordarea data a trotuarului cu partea carosabila se amaneaza la toate trecele de pietoni, inclusiv parcar.

Verificator de proiecte 049
 Domeniile: A.1,2,3,4
 Nr. de inregistrare
 Valabilă pînă la 12.05.2026

Verificator de proiecte nr. 141
 BOICUCION
 Domeniile 4,a,b
 Nr. de inregistrare a avizului
 Valabilă de la 08.02.2023 pînă la 08.02.2028


BANCOV
 P-2020
 Nr.0181
 A.2,3

Beneficiar : Primaria Singerei		12 - 23 - 1 - SAC	
Viceprimar, Cucos Andrei		Reconstrucție cale pietonala, statii de asteptare pe segmentul strazilor A.Plamadeala-N.Testemiteanu din or. Singerei.	
A.S.P.	Bancov St.	02.23	Solutii arhitectural-constructive
Arhitect	Sandu R.	02.23	
Arhitect	Rostea P.	02.23	
Sectiuni 1-1, 2-2, 3-3, Nod "1", "2", S 1:20		Faza	Planse
		P.E	29
		I.M. BPPS Cirmislia	

REPUBLICA ROMANIA
 JUDEȚUL MĂRȘA
 ÎNCADRAREA MUNCII
 PROSPECTENI
 ȘI SERVICII


SECTIUNEA 4-4, S 1:20

- | | |
|---|---------|
| 1. Pavaj, beton B 15 STST 17608 - 81 | - 40 mm |
| 2. Ciment si nisip cu granulatie mijlocie 1:3 | - 50 mm |
| 3. Pietris fr. 0x5 | - 20 mm |
| 4. Pietris fr. 5x20 | - 50 mm |
| 5. Pietris fr. 20x40 | - 50 mm |
| 6. Sol compactat | |

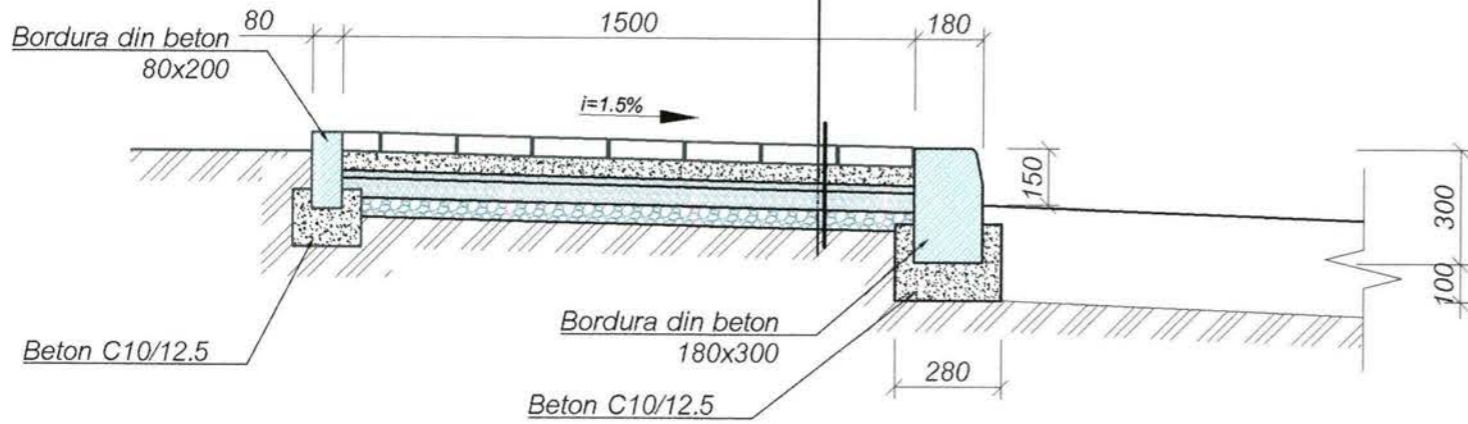


SECTIUNEA 5-5, S 1:20

- | | |
|---|---------|
| 1. Pavaj, beton B 15 STST 17608 - 81 | - 40 mm |
| 2. Ciment si nisip cu granulatie mijlocie 1:3 | - 50 mm |
| 3. Pietris fr. 0x5 | - 20 mm |
| 4. Pietris fr. 5x20 | - 50 mm |
| 5. Pietris fr. 20x40 | - 50 mm |
| 6. Sol compactat | |

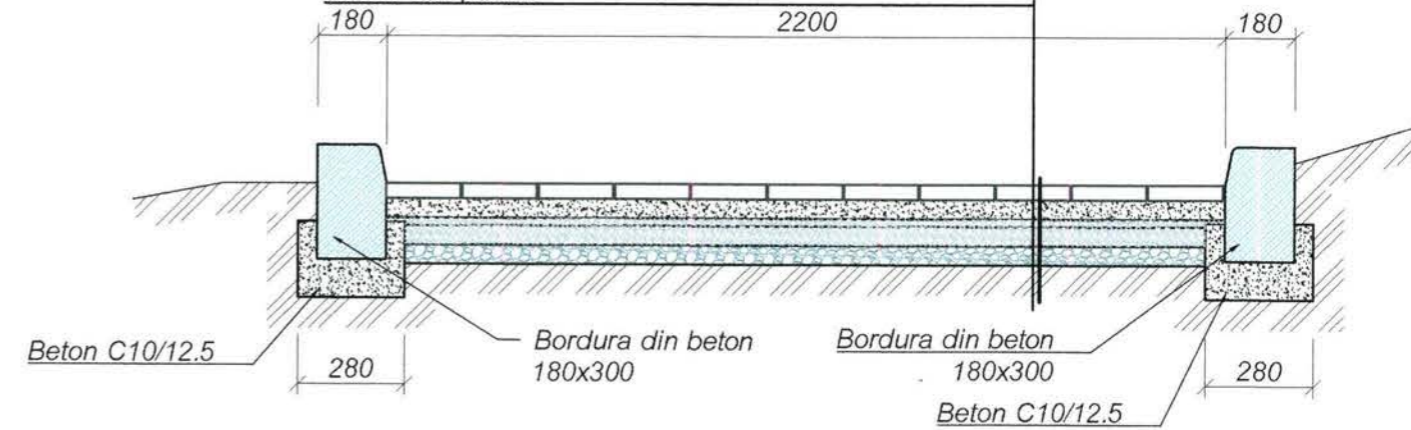

SECTIUNEA 6-6, S 1:20


- | | |
|---|---------|
| 1. Pavaj, beton B 15 STST 17608 - 81 | - 40 mm |
| 2. Ciment si nisip cu granulatie mijlocie 1:3 | - 50 mm |
| 3. Pietris fr. 0x5 | - 20 mm |
| 4. Pietris fr. 5x20 | - 50 mm |
| 5. Pietris fr. 20x40 | - 50 mm |
| 6. Sol compactat | |

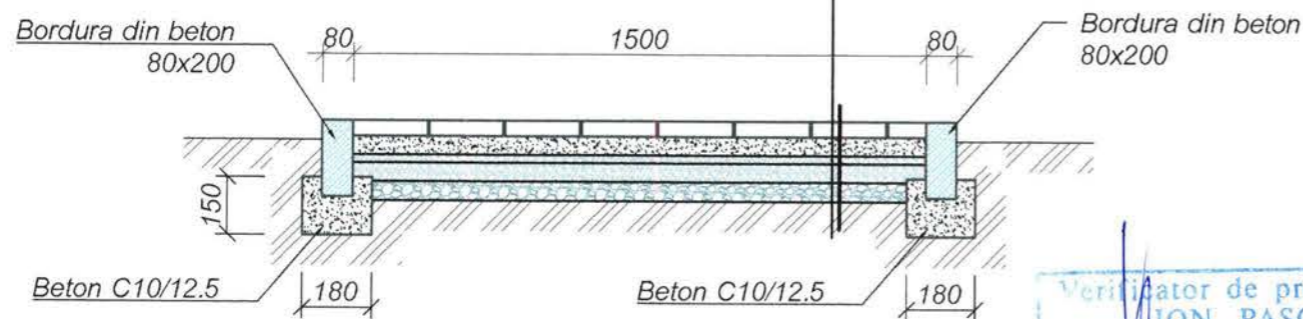

Verificator de proiecte 049
ION PASCAL
Domeniile: A.1,2,3,4
Nr. de inregistrare _____
Valabila până la 12.05.2026

SECTIUNEA 7-7, S 1:20

- | | |
|---|---------|
| 1. Pavaj, beton B 15 STST 17608 - 81 | - 60 mm |
| 2. Ciment si nisip cu granulatie mijlocie 1:3 | - 50 mm |
| 3. Pietris fr. 0x5 | - 20 mm |
| 4. Pietris fr. 5x20 | - 50 mm |
| 5. Pietris fr. 20x40 | - 50 mm |
| 6. Sol compactat | |

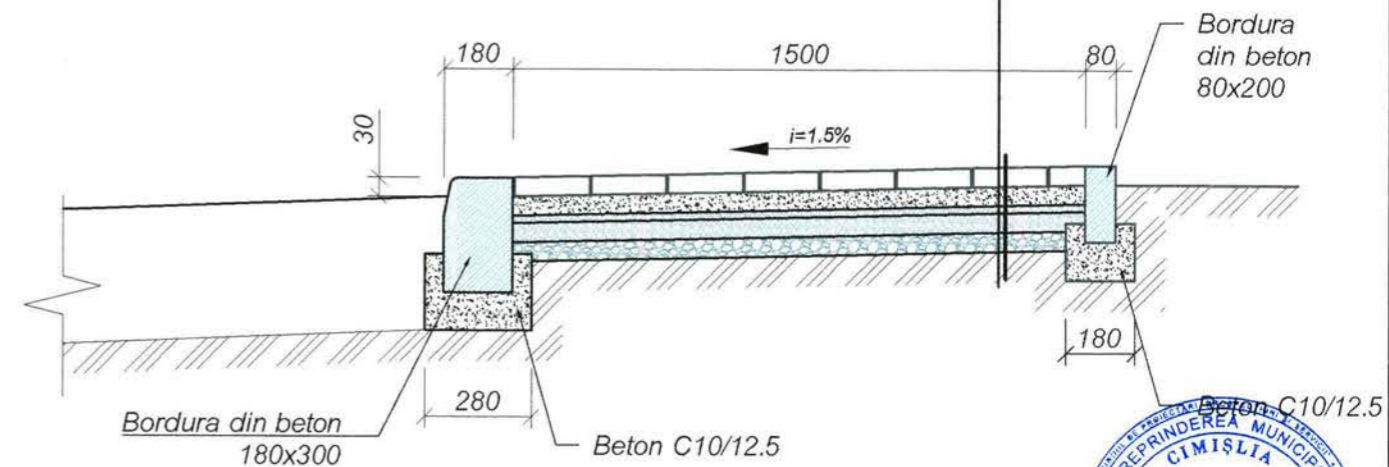

Verificator de proiecte nr. 141
BOICIUC ION
Domeniile 4.a,b
Nr. de inregistrare a avizului _____
Valabila de la 08.02.2023 până la 08.02.2028



Beneficiar : Primaria Singerei
Viceprimar, Cucos Andrei

12 - 23 - I - SAC

Reconstructie cale pietonala, statii de asteptare pe segmentul strazilor A.Plamadeala-N.Testemiteanu din or. Singerei.

A.S.P.	Bancov St.	02.23
Arhitect	Sandu R.	02.23
Arhitect	Rostea P.	02.23

Solutii arhitectural-constructive

Faza	Plansa	Planse
P.E	30	


Sectiuni 4-4....7-7, S 1:20

I.M. BPPS Cimislia




SECTIUNEA 8-8, S 1:20

- 1. Pavaj, beton B 15 STST 17608 - 81 - 40 mm
- 2. Ciment si nisip cu granulatie mijlocie 1:3 - 50 mm
- 3. Pietris fr. 0x5 - 20 mm
- 4. Pietris fr. 5x20 - 50 mm
- 5. Pietris fr. 20x40 - 50 mm
- 6. Sol compactat

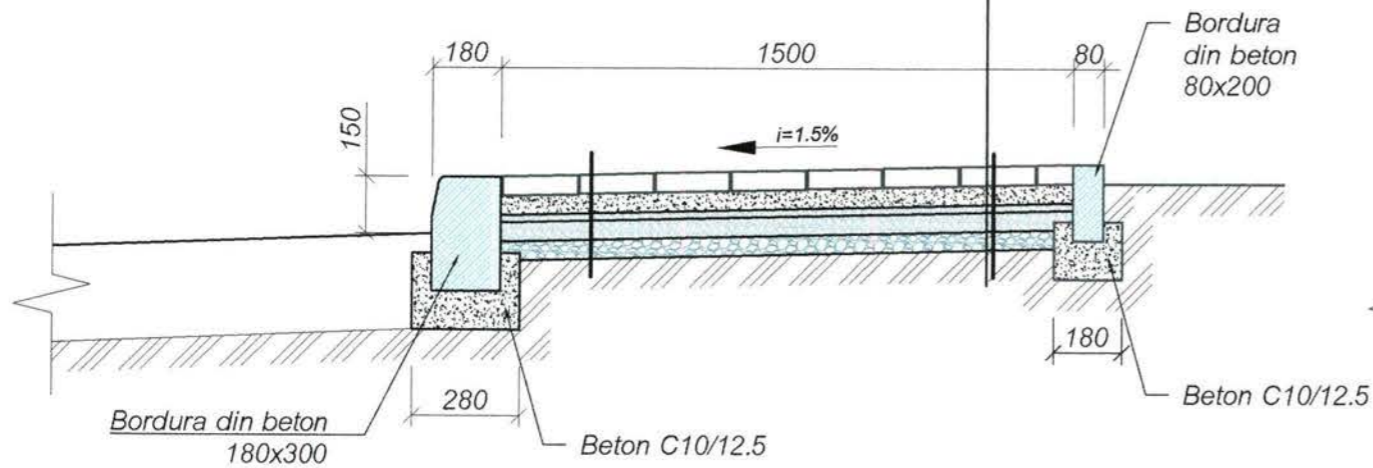


SECTIUNEA 9-9, S 1:20

- 1. Pavaj, beton B 15 STST 17608 - 81 - 40 mm
- 2. Ciment si nisip cu granulatie mijlocie 1:3 - 50 mm
- 3. Pietris fr. 0x5 - 20 mm
- 4. Pietris fr. 5x20 - 50 mm
- 5. Pietris fr. 20x40 - 50 mm
- 6. Sol compactat

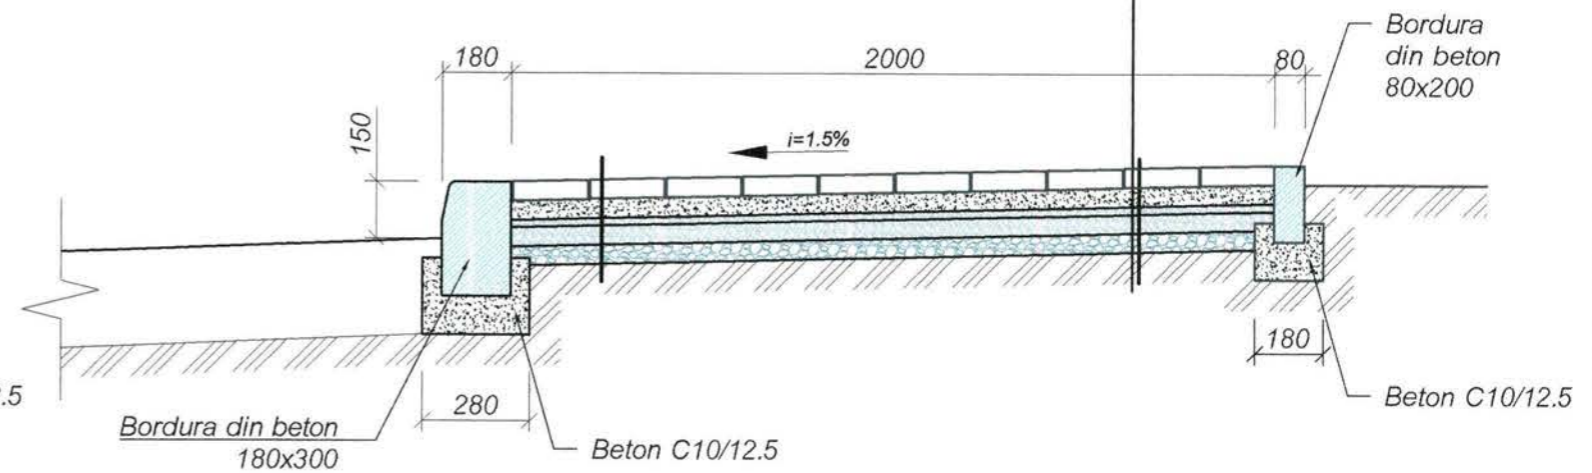


SECTIUNEA 10-10, S 1:20


- 1. Pavaj, beton B 15 STST 17608 - 81 - 40 mm
- 2. Ciment si nisip cu granulatie mijlocie 1:3 - 50 mm
- 3. Pietris fr. 0x5 - 20 mm
- 4. Pietris fr. 5x20 - 50 mm
- 5. Pietris fr. 20x40 - 50 mm
- 6. Sol compactat

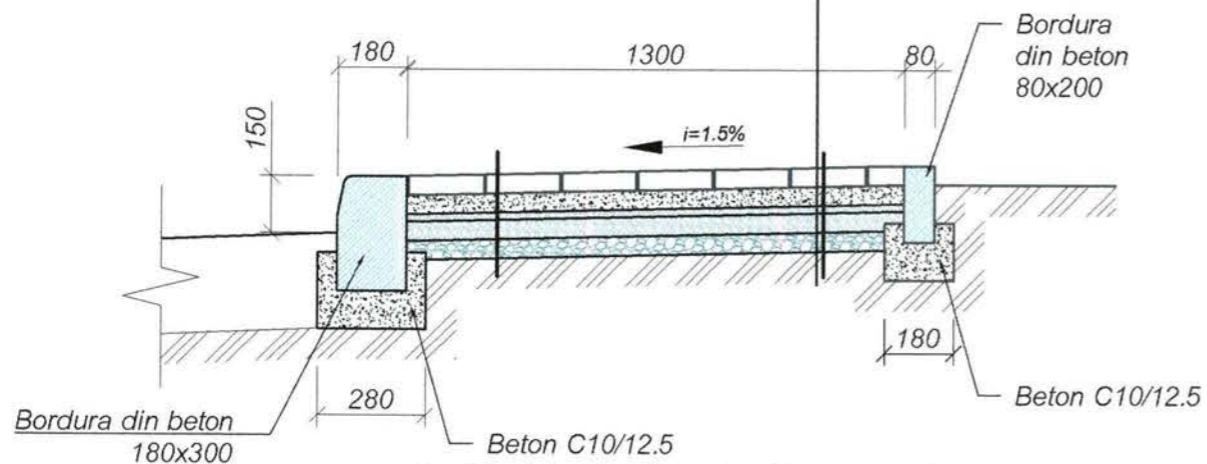

Schimbarea bordurii pe partea carosabila

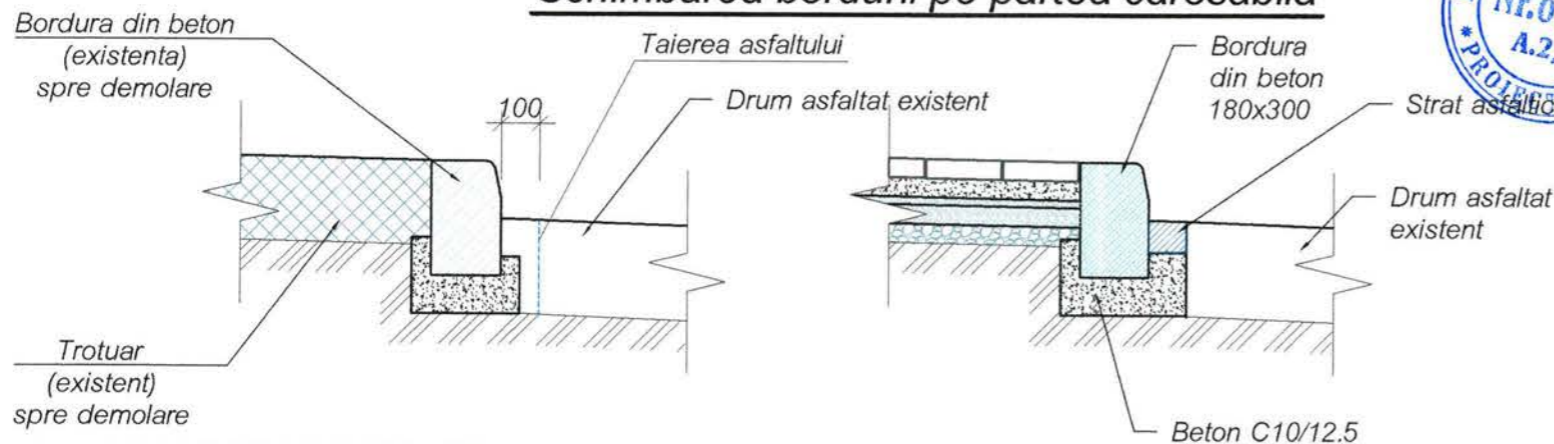

Nod "3"

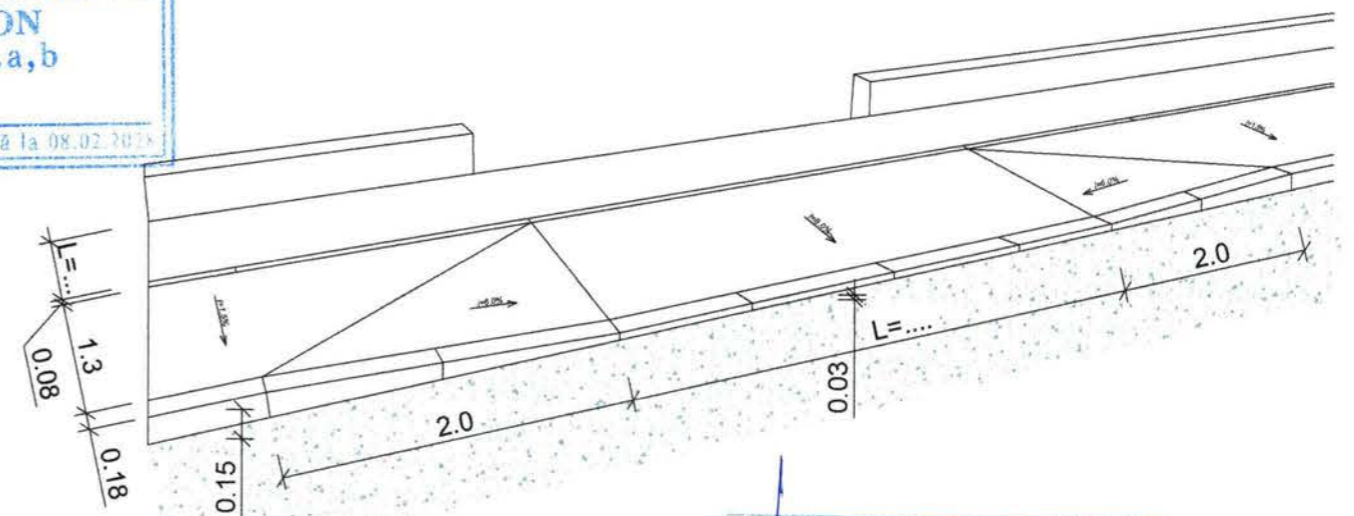

Verificator de proiecte nr. 141
BOICIUC ION
 Domeniile 4.a,b
 Nr. de inregistrare a avizului
 Valabilă de la 08.02.2023 până la 08.02.2025

Verificator de proiecte 049
ION PASCAL
 Domeniile: A.1,2.3.4
 Nr. de inregistrare
 Valabilă pînă la 12.05.2026


INTREPRINDEREA MUNICIPALĂ
CIMISLIA
 BIRoul DE PROIECTĂRI,
 PROSPECTIUNI
 ȘI SERVICII

BANCOV STEPA
 P-2020
 Nr.0581
 A.2.3

Beneficiar : Primaria Singerei Viceprimar, Cucos Andrei			12 - 23 - I - SAC			
Reconstructie cale pietonala, statii de asteptare pe segmentul strazilor A.Plamadeala-N.Testemiteanu din or. Singerei.						
A.S.P.	Bancov St.	02.23	Solutii arhitectural-constructive	Faza	Plansa	Planse
Arhitect	Sandu R.	02.23		P.E	31	
Arhitect	Rostea P.	02.23				
Sectiuni 8-8, 9-9, 10-10, Nod "3", S 1:20				I.M. BPPS Cimisia		

Statie nr. 1, S 1:200


Statie de asteptare a transportului public

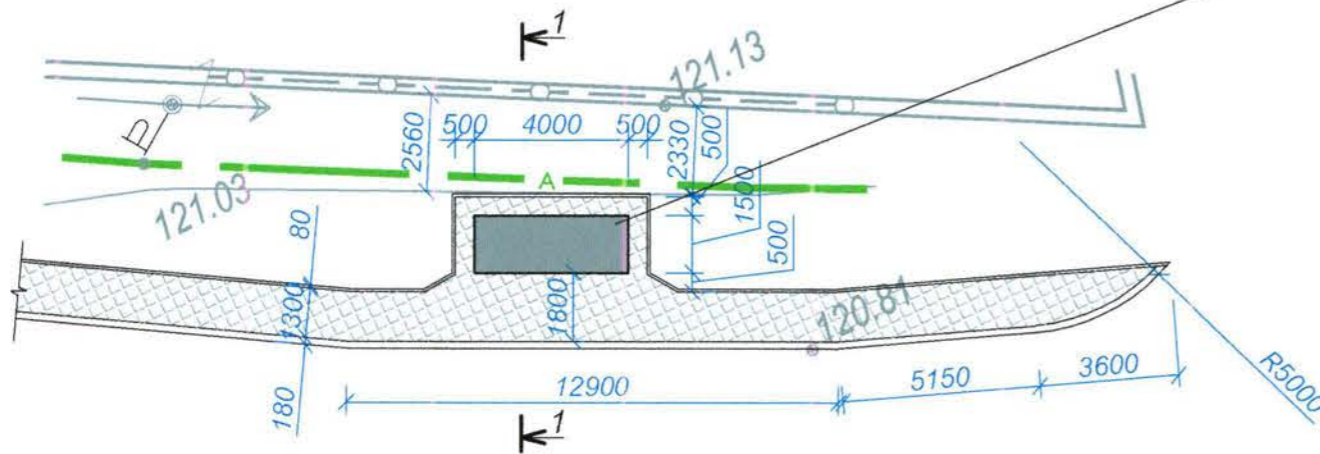

1. Pavaj, beton B 15 STST 17608 - 81 - 40 mm
2. Ciment si nisip cu granulatie mijlocie 1:3 - 50 mm
3. Pietris fr. 0x5 - 20 mm
4. Pietris fr. 5x20 - 50 mm
5. Pietris fr. 20x40 - 50 mm
6. Sol compactat

SECTIUNEA 1-1, S 1:20

Verificator de proiecte nr. 141
BOICIUC ION
 Domeniile 4.a,b
 Nr. de inregistrare a avizului _____
 Valabila de la 08.02.2023 pina la 08.02.2024

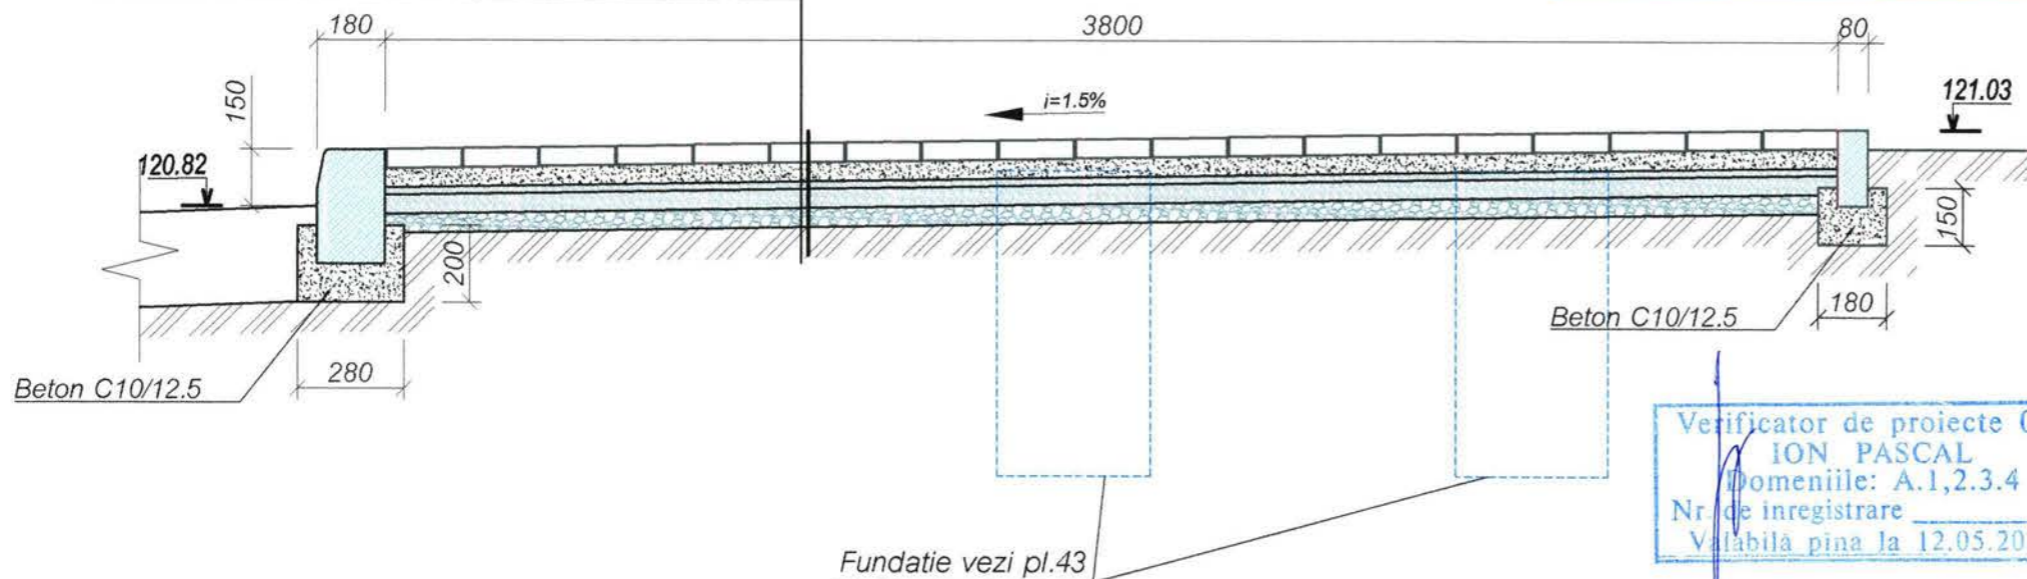

Verificator de proiecte 049
ION PASCAL
 Domeniile: A.1,2,3,4
 Nr. de inregistrare _____
 Valabila pina la 12.05.2026

Tabelul formelor arhitecturale mici

	Imagine conventionala	Denumirea	Cantit. un
1		Statie de asteptare a transportului public	8



SEMNE CONVENTIONALE

- Statie de asteptare
- pavaj 40 mm
- Retea de apeduct
- Retea electrica
- Gazoduct
- Retea de canalizare

Beneficiar : Primaria Singerei
 Viceprimar, Cucos Andrei

12 - 23 - I - SAC

Reconstructie cale pietonala, statii de asteptare pe segmentul strazilor A.Plamadeala-N.Testemiteanu din or. Singerei.

A.S.P.	Bancov St.	02.23
Arhitect	Sandu R.	02.23
Arhitect	Rostea P.	02.23


Solutii arhitectural-constructive	Faza	Plansa	Planse
	P.E	32	

Statie nr. 1, S 1:200


I.M. BPPS Cimislia



Statie nr. 2, S 1:200

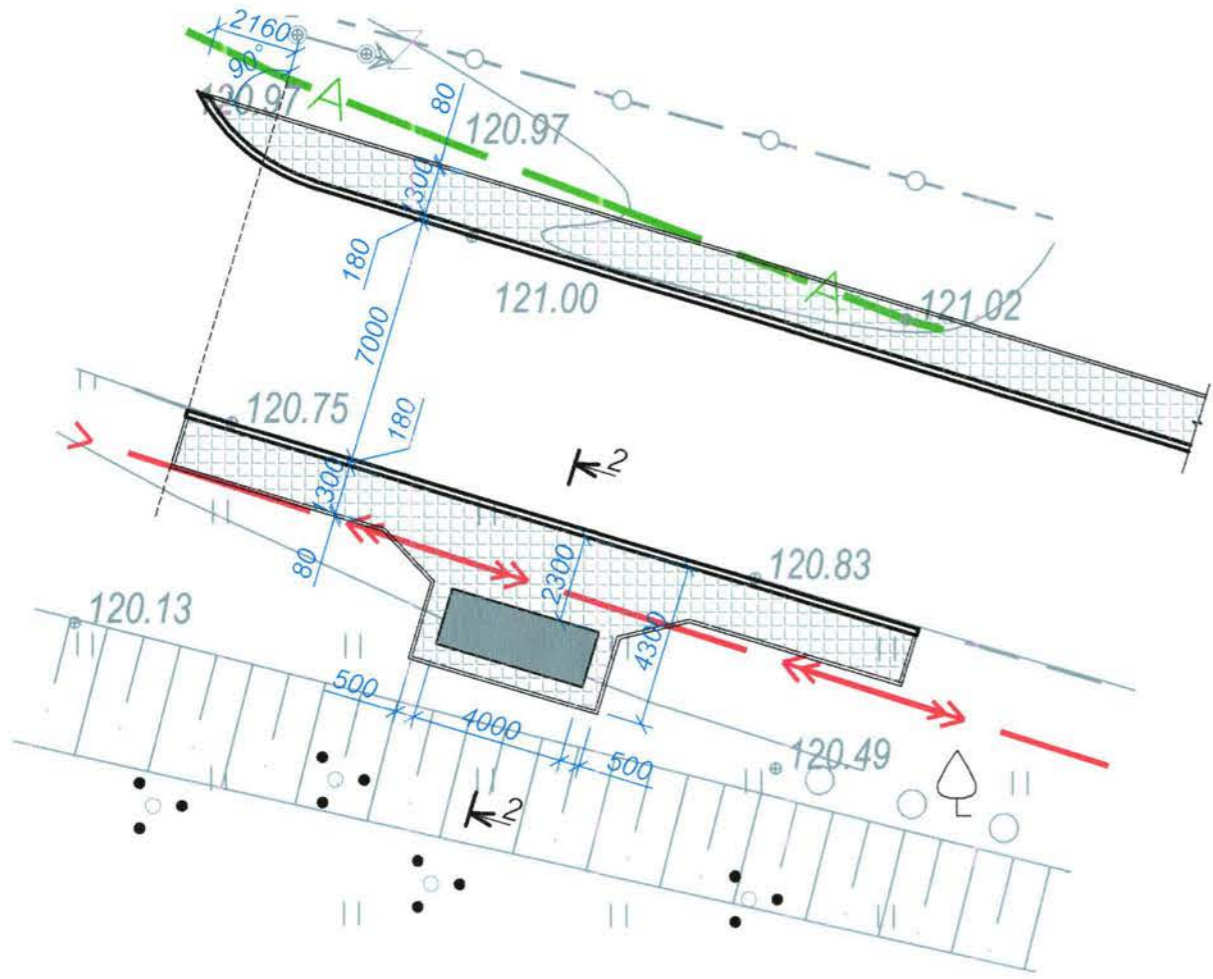

SECTIUNEA 2-2, S 1:20

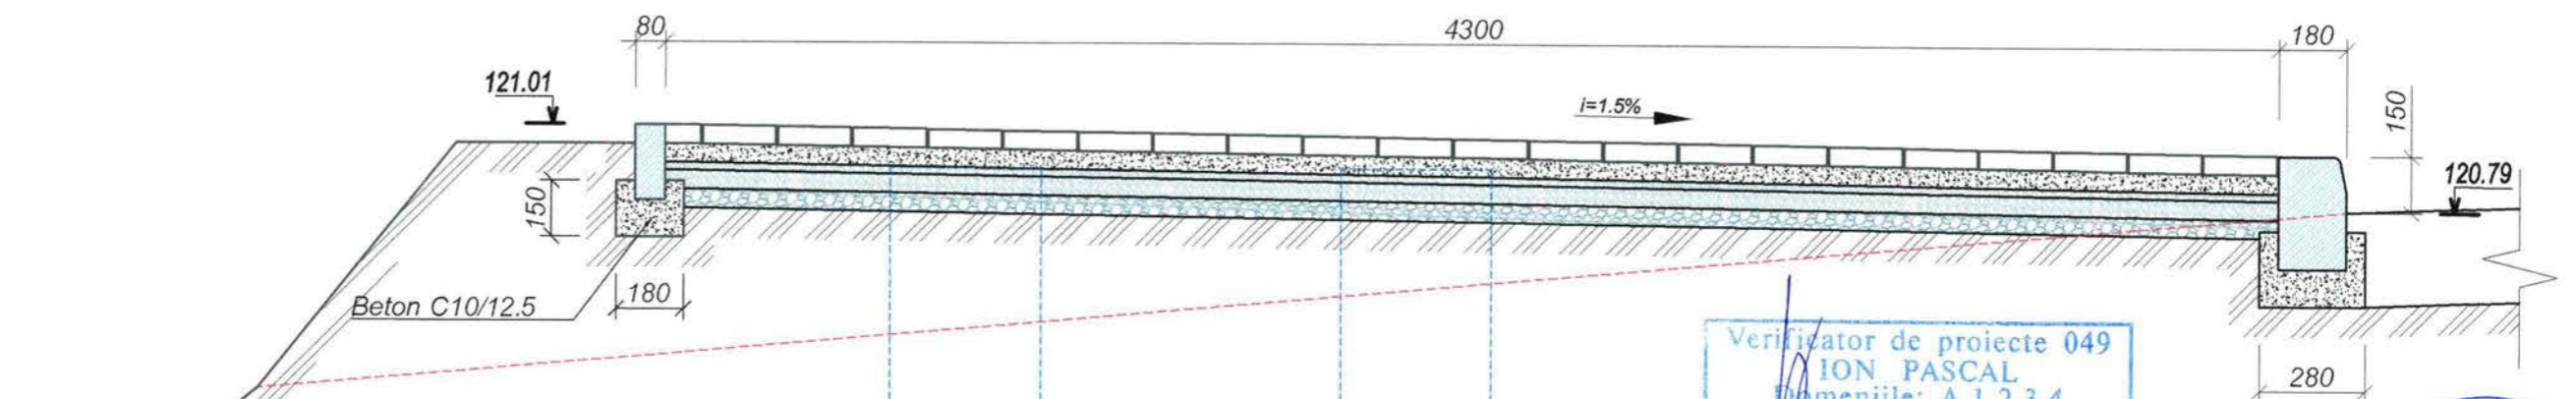


Verificator de proiecte nr. 141
BOICIUC ION
 Domeniile 4.a,b
 Nr. de inregistrare a avizului
 Valabilă de la 08.02.2023 până la 08.02.2028

Verificator de proiecte 049
ION PASCAL
 Domeniile: A.1,2,3,4
 Nr. de inregistrare
 Valabila pina la 12.05.2026



SEMNE CONVENTIONALE

- Statie de asteptare
- Retea de apeduct
- Gazoduct
- Retea electrica
- Retea de canalizare
- pavaj 40 mm

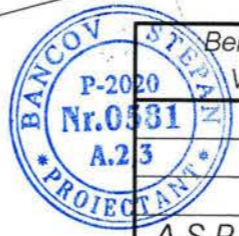

Beneficiar : Primaria Singerei
 Viceprimar, Cucos Andrei

12 - 23 - I - SAC

Reconstructie cale pietonala, statii de asteptare pe segmentul strazilor A.Plamadeala-N.Testemiteanu din or. Singerei.


A.S.P.	Bancov St.	02.23
Arhitect	Sandu R.	02.23
Arhitect	Rostea P.	02.23

Solutii arhitectural-constructive		
Faza	Plansa	Planse
P.E	33	

Statie nr. 2, S 1:200

I.M. BPPS Cimisia

Statie nr. 3, 4, S 1:200

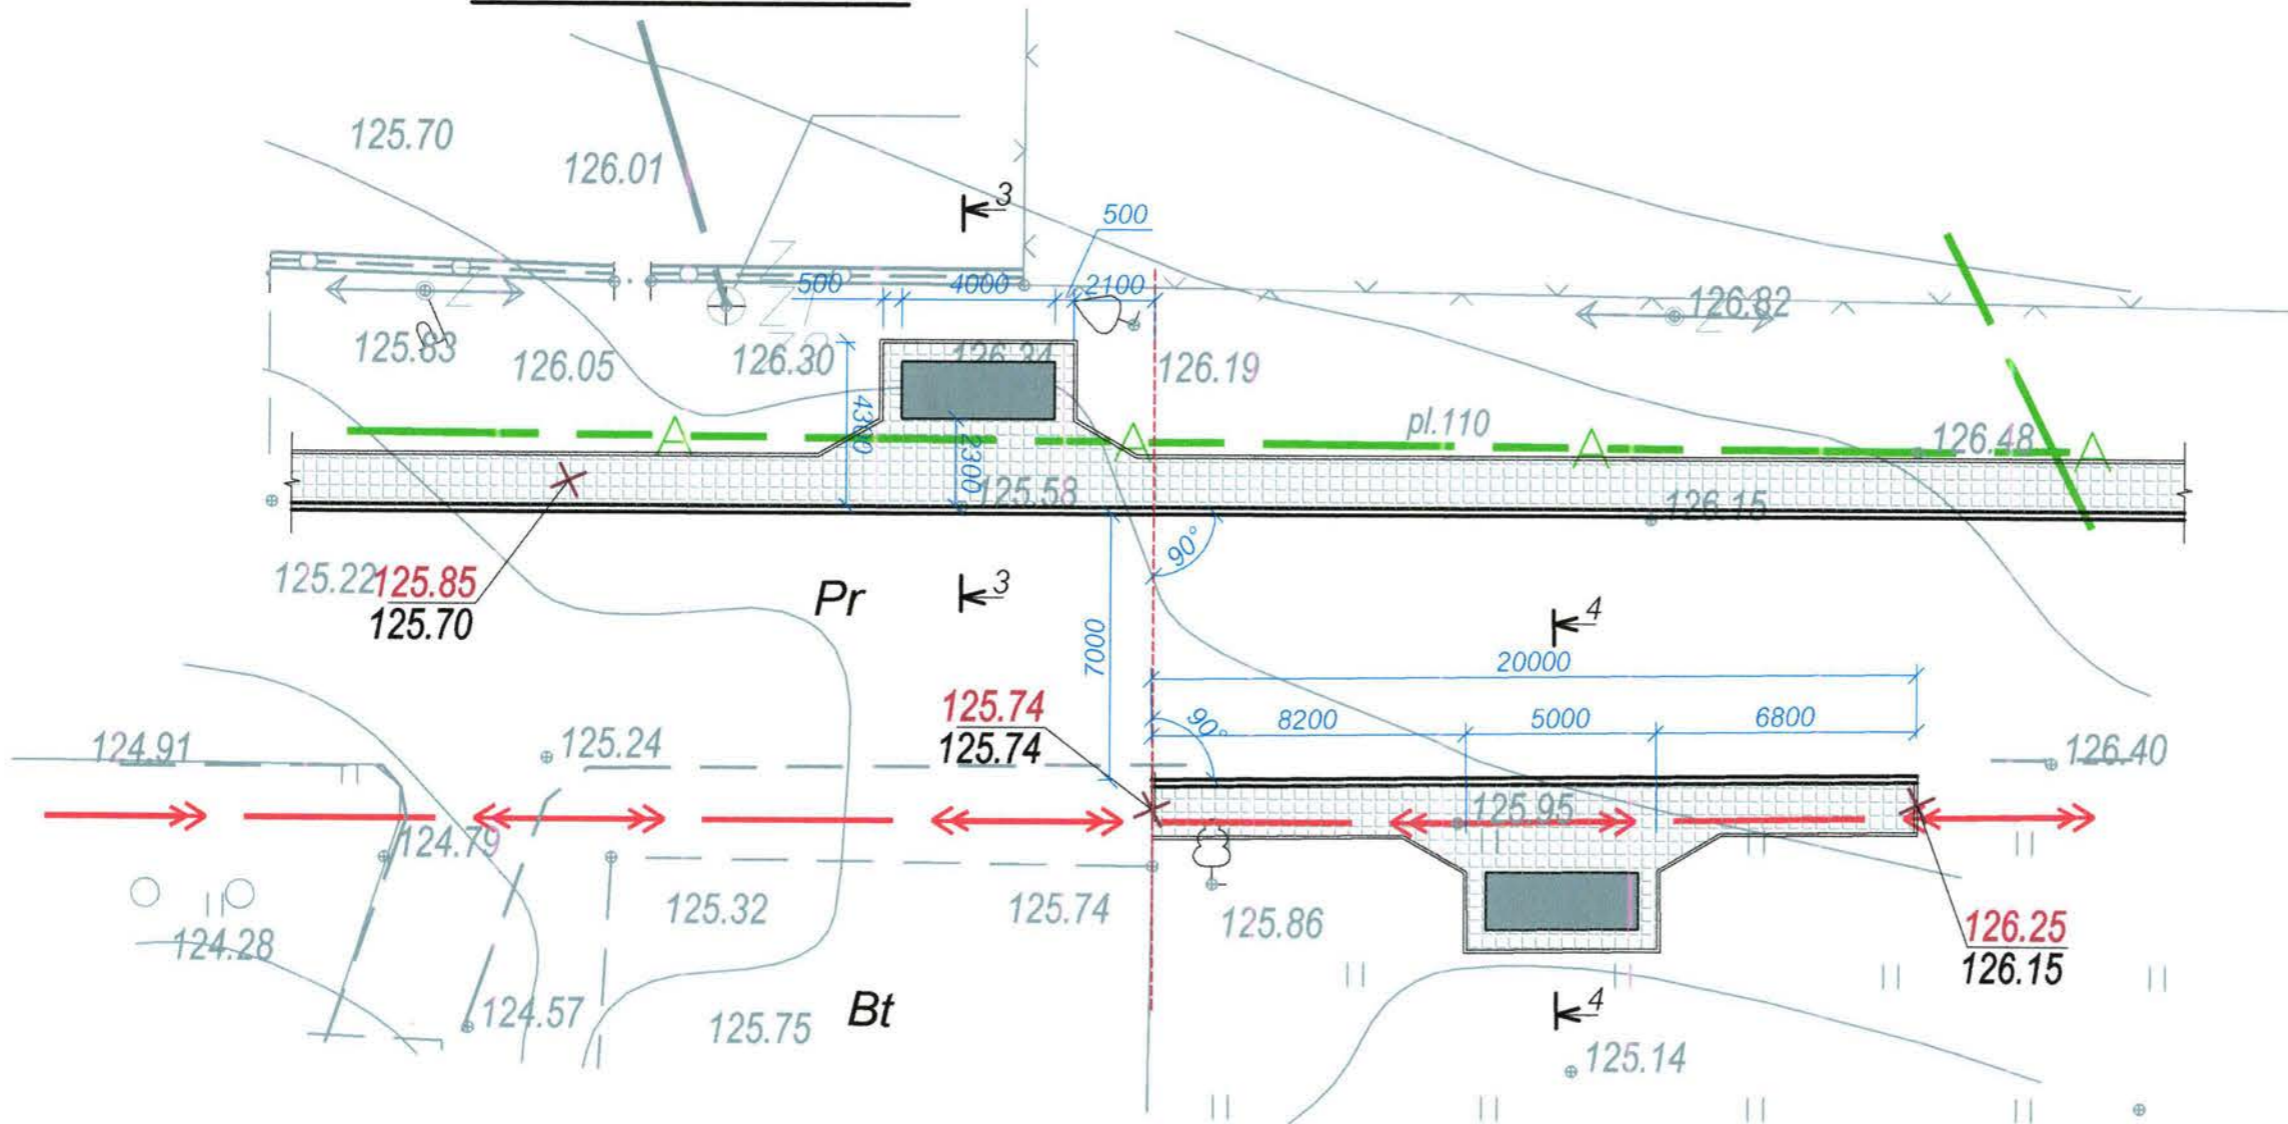

Verificator de proiecte 049
ION PASCAL
 Domeniile: A.1,2.3.4
 Nr. de înregistrare
 Valabilă până la 12.05.2026

SEMNE CONVENTIONALE

- Statie de asteptare
- Retea de apeduct
- Gazoduct
- Retea electrica
- Retea de canalizare
- pavaj 40 mm




Beneficiar : Primaria Singerei		12 - 23 - I - SAC	
Viceprimar, Cucos Andrei			
A.S.P.	Bancov St.	02.23	
Arhitect	Sandu R.	02.23	
Arhitect	Rostea P.	02.23	

Reconstructie cale pietonala, statii de asteptare pe segmentul strazilor A.Plamadeala-N.Testemiteanu din or. Singerei.			
Solutii arhitectural-constructive	Faza	Plansa	Planse
	P.E	34	
Statie nr. 3, 4, S 1:200		I.M. BPPS Cimislia	




- 1. Pavaj, beton B 15 STST 17608 - 81 - 40 mm
- 2. Ciment si nisip cu granulatie mijlocie 1:3 - 50 mm
- 3. Pietris fr. 0x5 - 20 mm
- 4. Pietris fr. 5x20 - 50 mm
- 5. Pietris fr. 20x40 - 50 mm
- 6. Sol compactat

SECTIUNEA 3-3, S 1:20

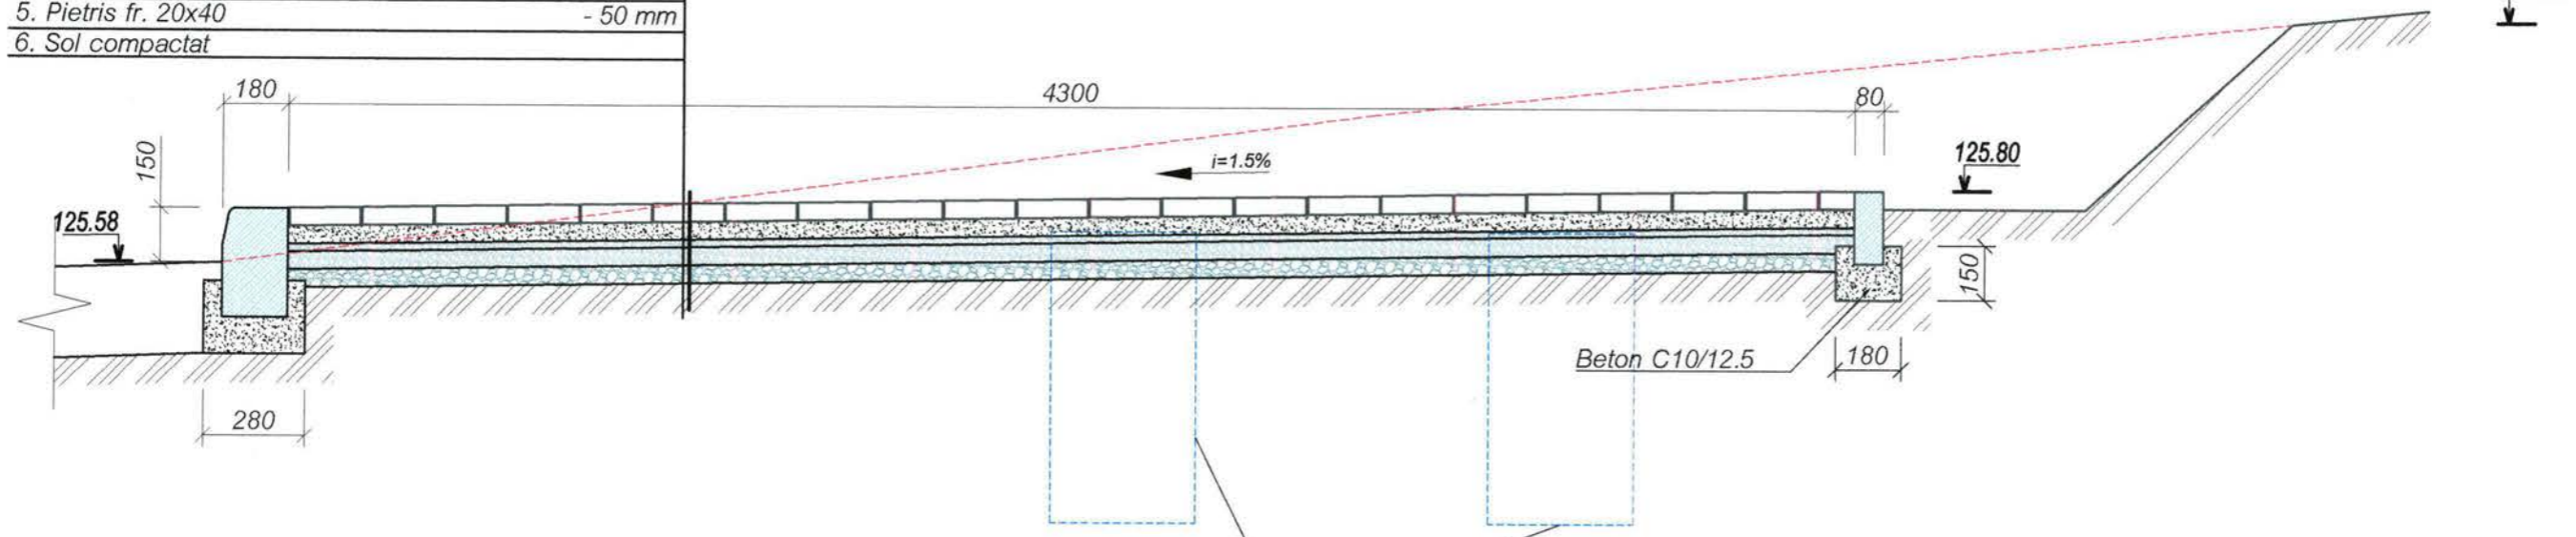

- 1. Pavaj, beton B 15 STST 17608 - 81 - 40 mm
- 2. Ciment si nisip cu granulatie mijlocie 1:3 - 50 mm
- 3. Pietris fr. 0x5 - 20 mm
- 4. Pietris fr. 5x20 - 50 mm
- 5. Pietris fr. 20x40 - 50 mm
- 6. Sol compactat

SECTIUNEA 4-4, S 1:20

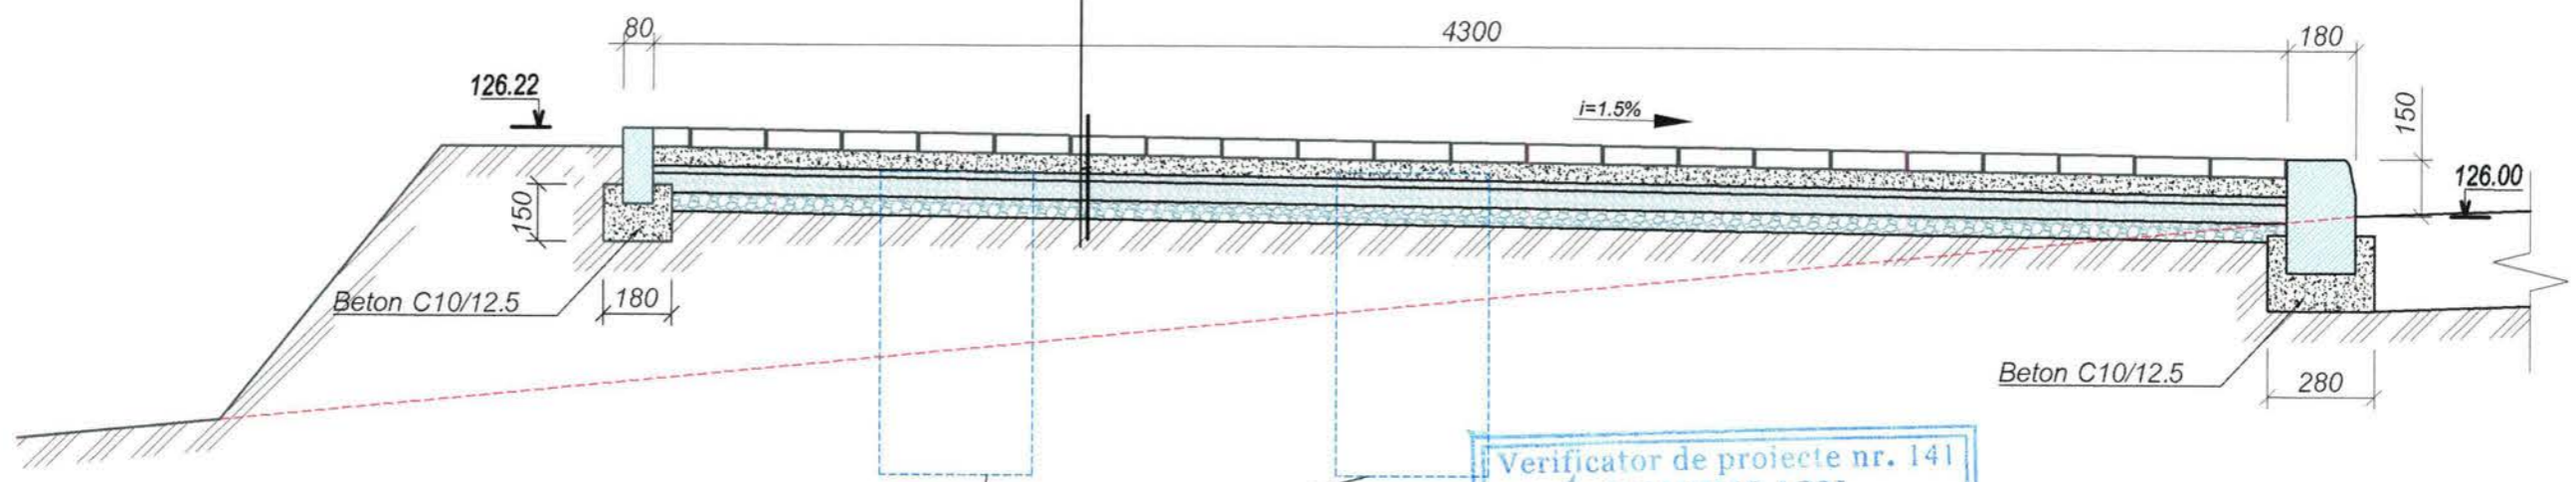


Verificator de proiecte nr. 141
BOICIUC ION
 Domeniile 4.a,b
 Nr. de inregistrare a avizului
 Valabila de la 08.02.2023 pînă la 08.02.2028

Verificator de proiecte 049
ION PASCAL
 Domeniile: A.1,2.3.4
 Nr. de inregistrare
 Valabila pînă la 12.05.2026




Beneficiar : Primaria Singerei Viceprimar, Cucos Andrei		12 - 23 - I - SAC				
Reconstructie cale pietonala, statii de asteptare pe segmentul strazilor A.Plamadeala-N.Testemiteanu din or. Singerei.						
A.S.P. Bancov St.		02.23	Solutii arhitectural-constructive	Faza	Plansa	Planse
Arhitect Sandu R.		02.23		P.E	35	
Arhitect Rostea P.		02.23				
Sectiunea 3-3, 4-4, S 1:20			I.M. BPPS Cimislia			

Statie nr. 5, S 1:200

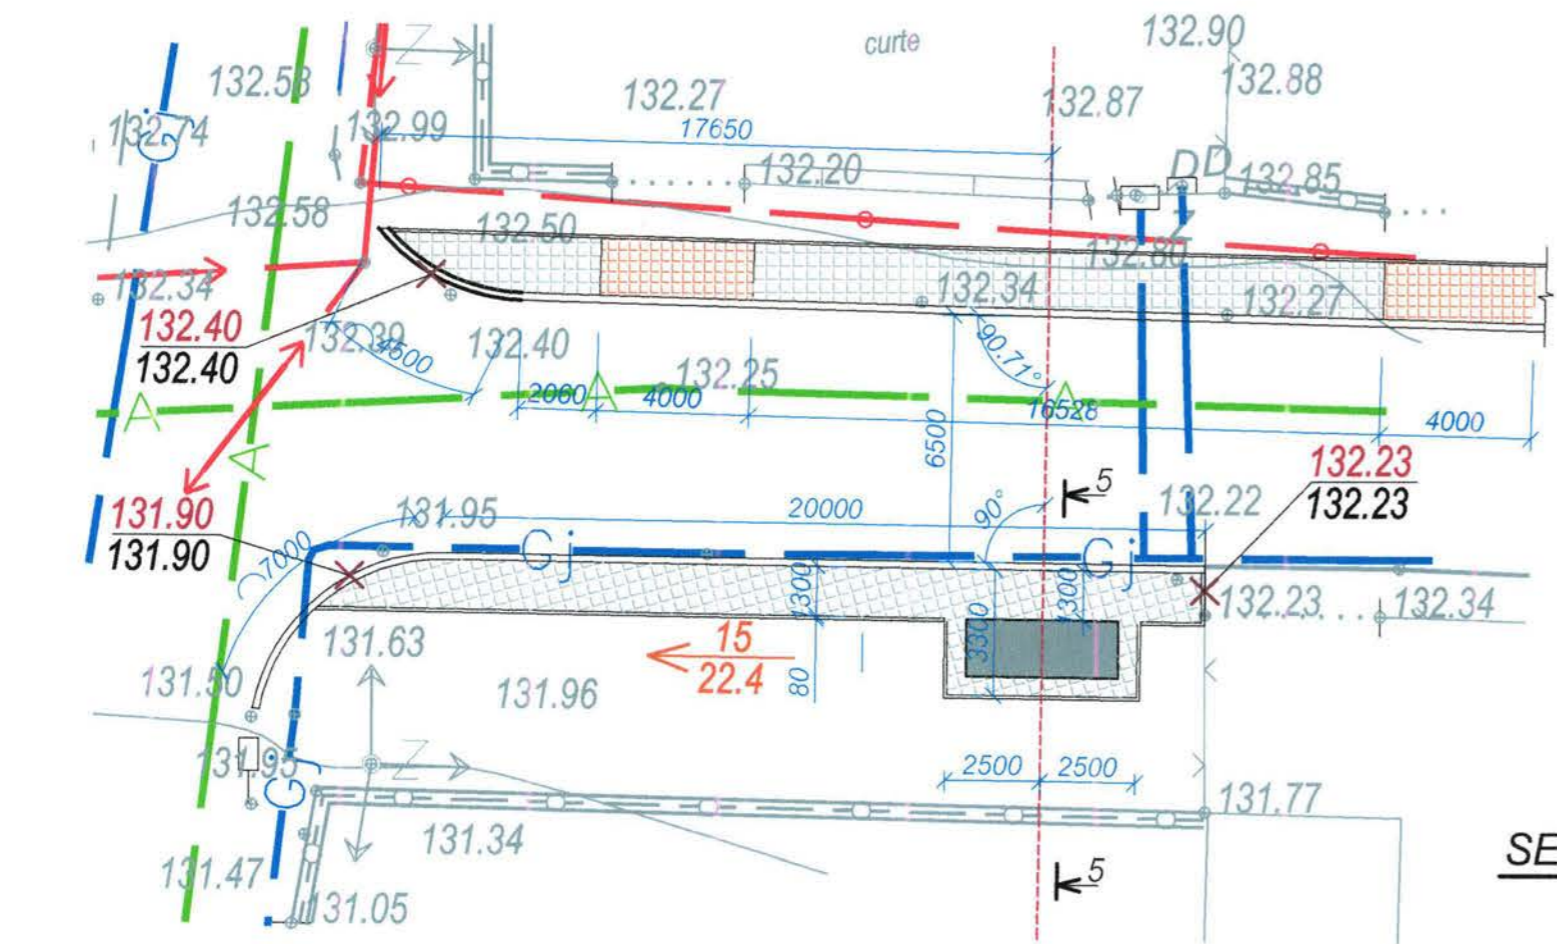

1. Pavaj, beton B 15 STST 17608 - 81 - 40 mm
2. Ciment si nisip cu granulatie mijlocie 1:3 - 50 mm
3. Pietris fr. 0x5 - 20 mm
4. Pietris fr. 5x20 - 50 mm
5. Pietris fr. 20x40 - 50 mm
6. Sol compactat

SECTIUNEA 5-5, S 1:20

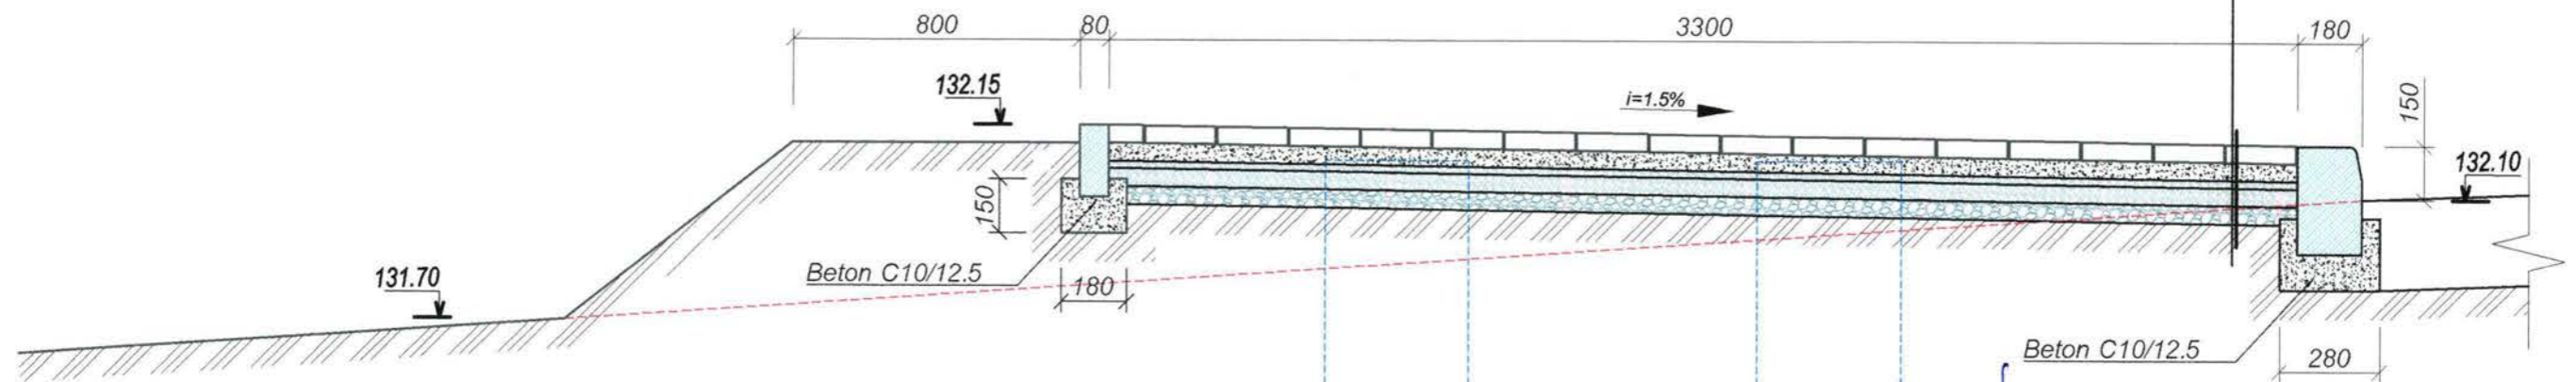

Fundatie vezi pl.43

Verificator de proiecte 049
ION PASCAL
Domeniile: A.1,2,3,4
Nr. de inregistrare
valabila pina la 12.05.2026




Verificator de proiecte nr. 141
BOICIUC ION
Domeniile 4.a,b
Nr. de inregistrare a avizului
Valabila de la 08.02.2023 pina la 08.02.2028




Beneficiar : Primaria Singerei Viceprimar, Cucos Andrei				12 - 23 - I - SAC		
A.S.P. Bancov St.				Reconstructie cale pietonala, statii de astoptare pe segmentul strazilor A.Plamadeala-N.Testemiteanu din or. Singerei.		
Arhitect	Sandu R.	02.23	Solutii arhitectural-constructive			
Arhitect	Rostea P.	02.23	Faza	Plansa	Planse	
			P.E	36		
Statie nr. 5, S 1:200				I.M. BPPS Cimislia		

Statie nr. 6, S 1:200

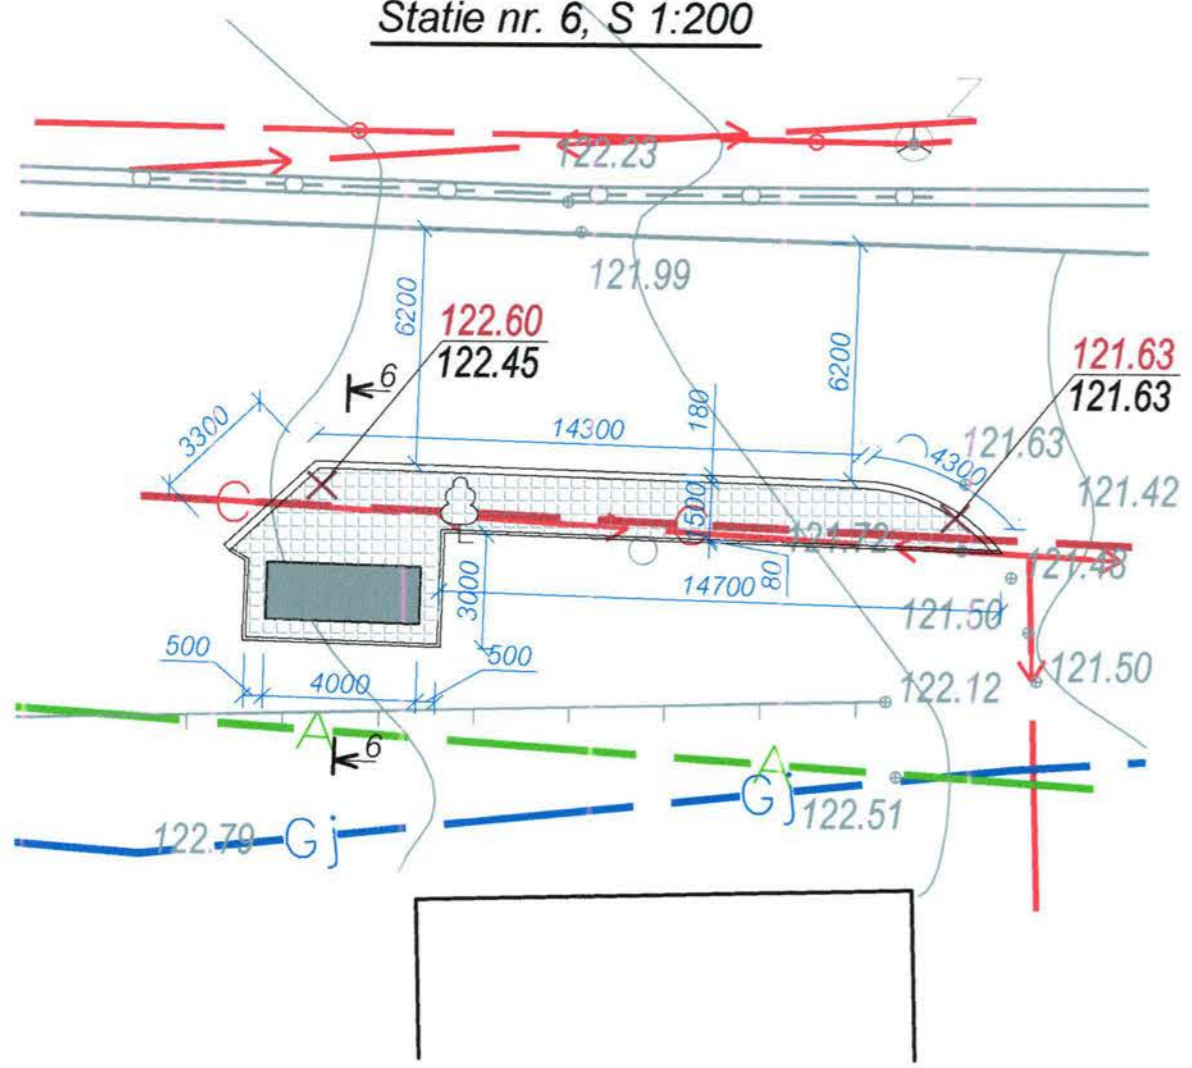

1. Pavaj, beton B 15 STST 17608 - 81 - 40 mm
2. Ciment si nisip cu granulatie mijlocie 1:3 - 50 mm
3. Pietris fr. 0x5 - 20 mm
4. Pietris fr. 5x20 - 50 mm
5. Pietris fr. 20x40 - 50 mm
6. Sol compactat

SECTIUNEA 6-6, S 1:20

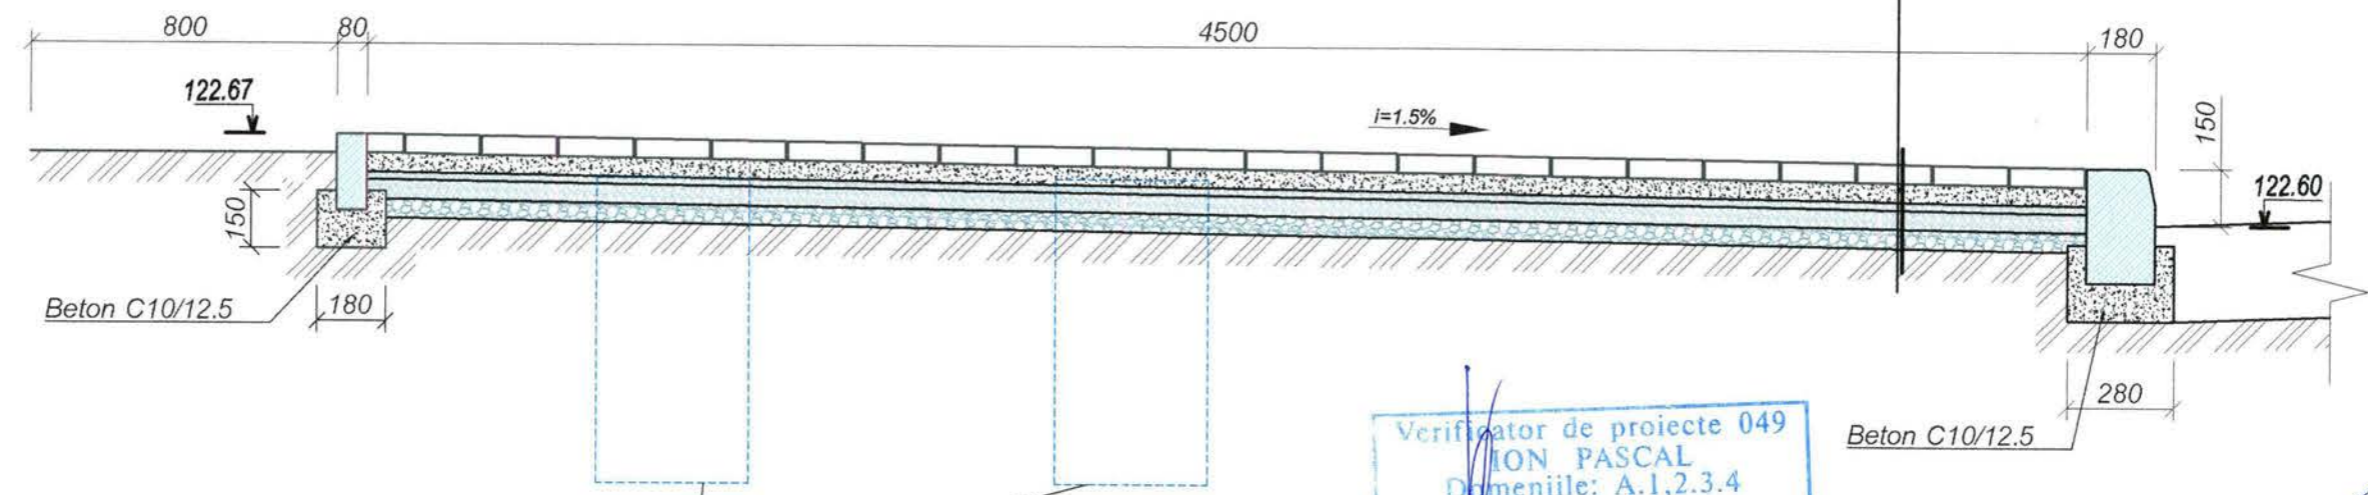

Verificator de proiecte 049
ION PASCAL
 Domeniile: A.1,2,3,4
 Nr. de inregistrare _____
 Valabila pina la 12.05.2026

Fundatie vezi pl.43
 Verificator de proiecte nr. 141
BOICIUC ION
 Domeniile 4.a,b
 Nr. de inregistrare a avizului _____
 Valabila de la 08.02.2023 pina la 08.02.2025




SEMNE CONVENTIONALE

- Statie de asteptare
- Retea de apeduct
- Gazoduct
- pavaj 40 mm
- Retea electrica
- Retea de canalizare


Beneficiar : Primaria Singerei		12 - 23 - I - SAC	
Viceprimar, Cucos Andrei		Reconstructie cale pietonala, statii de asteptare pe segmentul strazilor A.Plamadeala-N.Testemiteanu din or. Singerei.	
A.S.P.	Bancov St.	02.23	
Arhitect	Sandu R.	02.23	
Arhitect	Rostea P.	02.23	

Solutii arhitectural-constructive	Faza	Plansa	Planse
	P.E	37	
Statie nr. 6, S 1:200		I.M. BPPS Cimisia	

SECTIUNEA 8-8, S 1:20

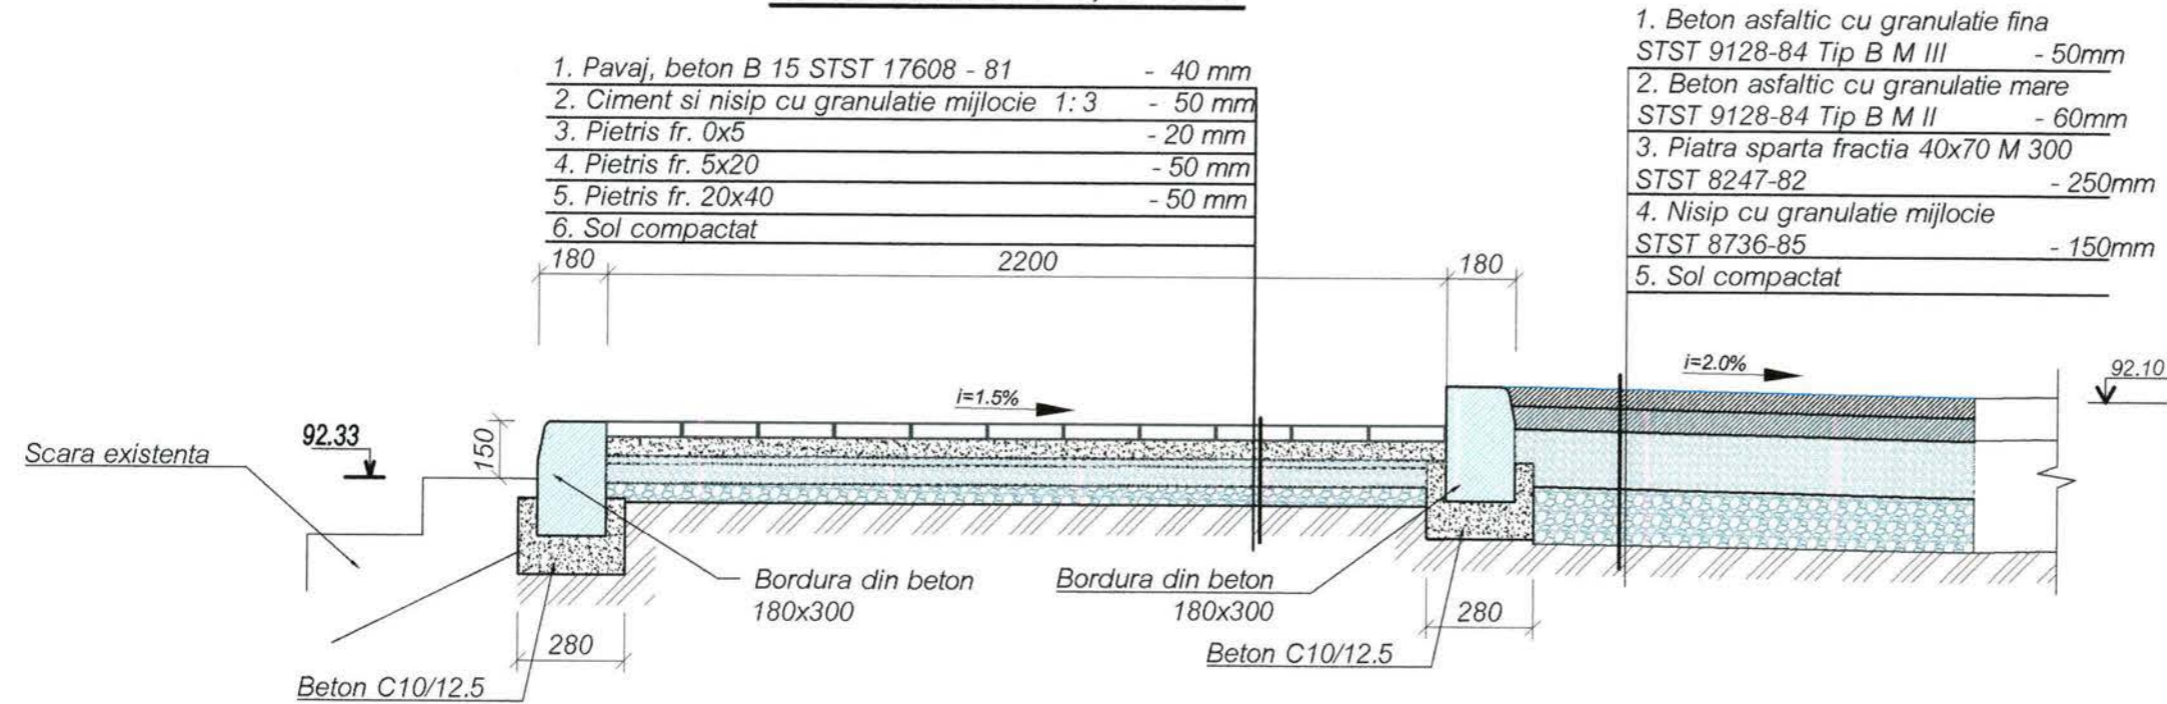

SECTIUNEA 9-9, S 1:20

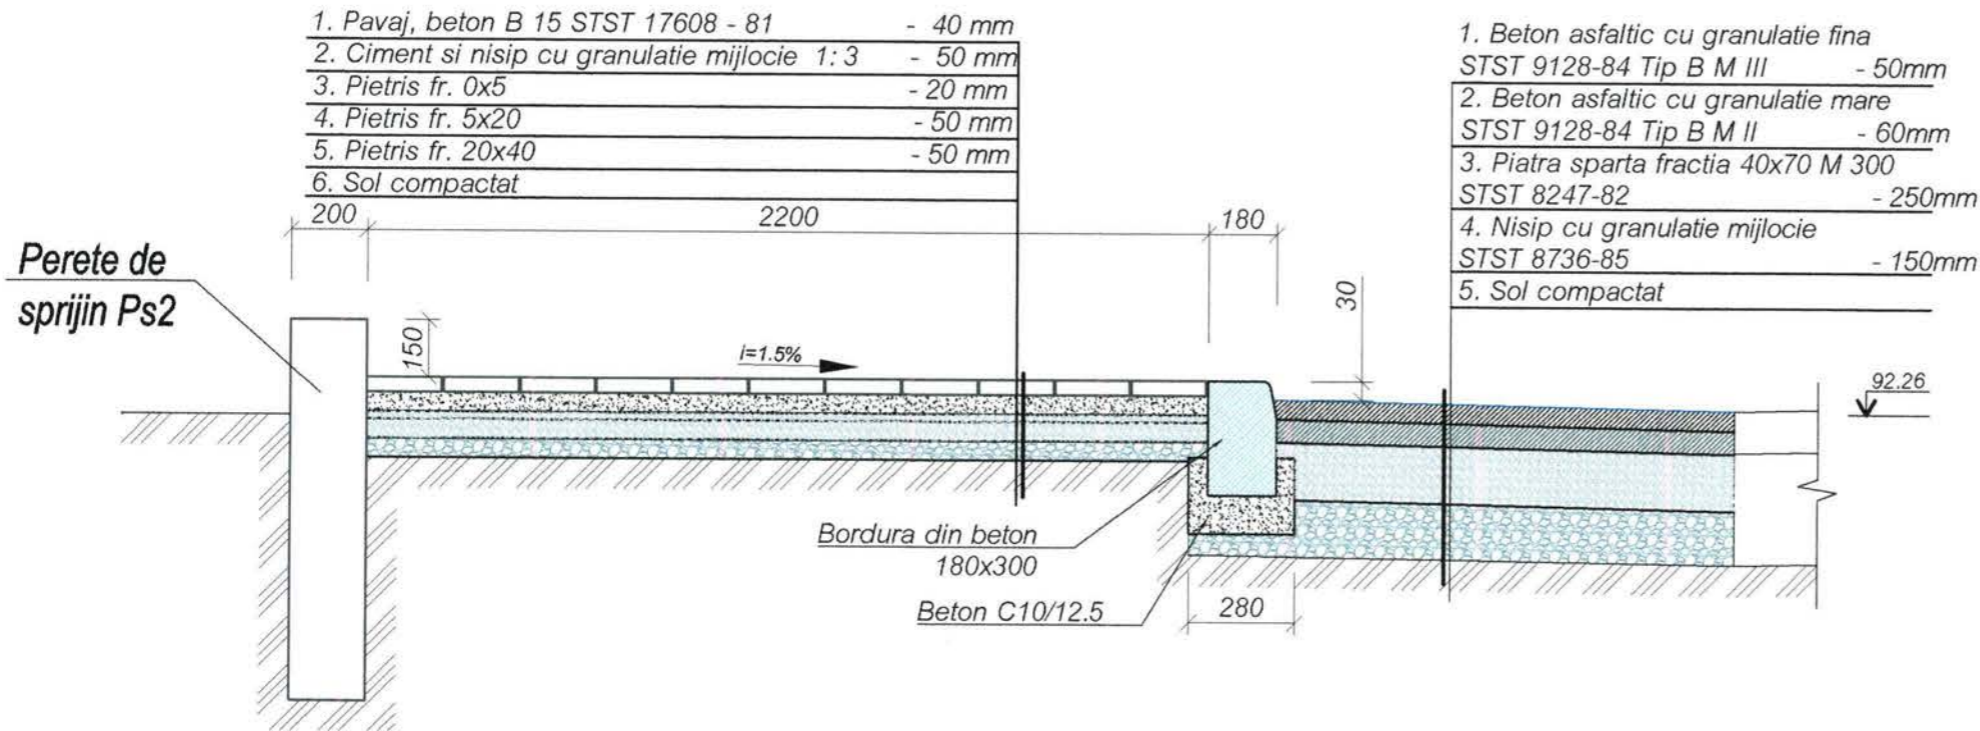

Borderoul materialelor

Nr.	Denumirea	U.M.	Cantitate
Imbracaminte rutiera din beton asfaltic			
1	Sol compactat	m.c.	12.65
2	Nisip cu granulatie mijlocie	m.c.	5.9
3	Piatra sparta, fractia 40x70	m.c.	9.8
4	Beton asfaltic cu granulatie mare	m.p.	39.0
5	Beton asfaltic cu granulatie fina	m.p.	39.0

1. Beton asfaltic cu granulatie fina STST 9128-84 Tip B M III - 50mm
2. Beton asfaltic cu granulatie mare STST 9128-84 Tip B M II - 60mm
3. Piatra sparta fractia 40x70 M 300 STST 8247-82 - 250mm
4. Nisip cu granulatie mijlocie STST 8736-85 - 150mm
5. Sol compactat

1. Beton asfaltic cu granulatie fina STST 9128-84 Tip B M III - 50mm
2. Beton asfaltic cu granulatie mare STST 9128-84 Tip B M II - 60mm
3. Piatra sparta fractia 40x70 M 300 STST 8247-82 - 250mm
4. Nisip cu granulatie mijlocie STST 8736-85 - 150mm
5. Sol compactat

Verificator de proiecte nr. 141
BOICIUC ION
 Domeniile 4.a,b
 Nr. de inregistrare a avizului
 Valabila de la 08.02.2023 pînă la 08.02.2028

Verificator de proiecte 049
ION PASCAL
 Domeniile: A.1,2,3,4
 Nr. de inregistrare
 Valabila pînă la 12.05.2026



Beneficiar : Primaria Singerei
 Viceprimar, Cucos Andrei

12 - 23 - I - SAC

Reconstructie cale pietonala, statii de asteptare pe segmentul strazilor A.Plamadeala-N.Testemiteanu din or. Singerei.


A.S.P.	Bancov St.	02.23
Arhitect	Sandu R.	02.23
Arhitect	Rostea P.	02.23

Solutii arhitectural-constructive		
Faza	Plansa	Planse
P.E	40	


Sectiunea 8-8, 9-9, S 1:20

I.M. BPPS Cimislia

SECTIUNEA 10-10, S 1:20

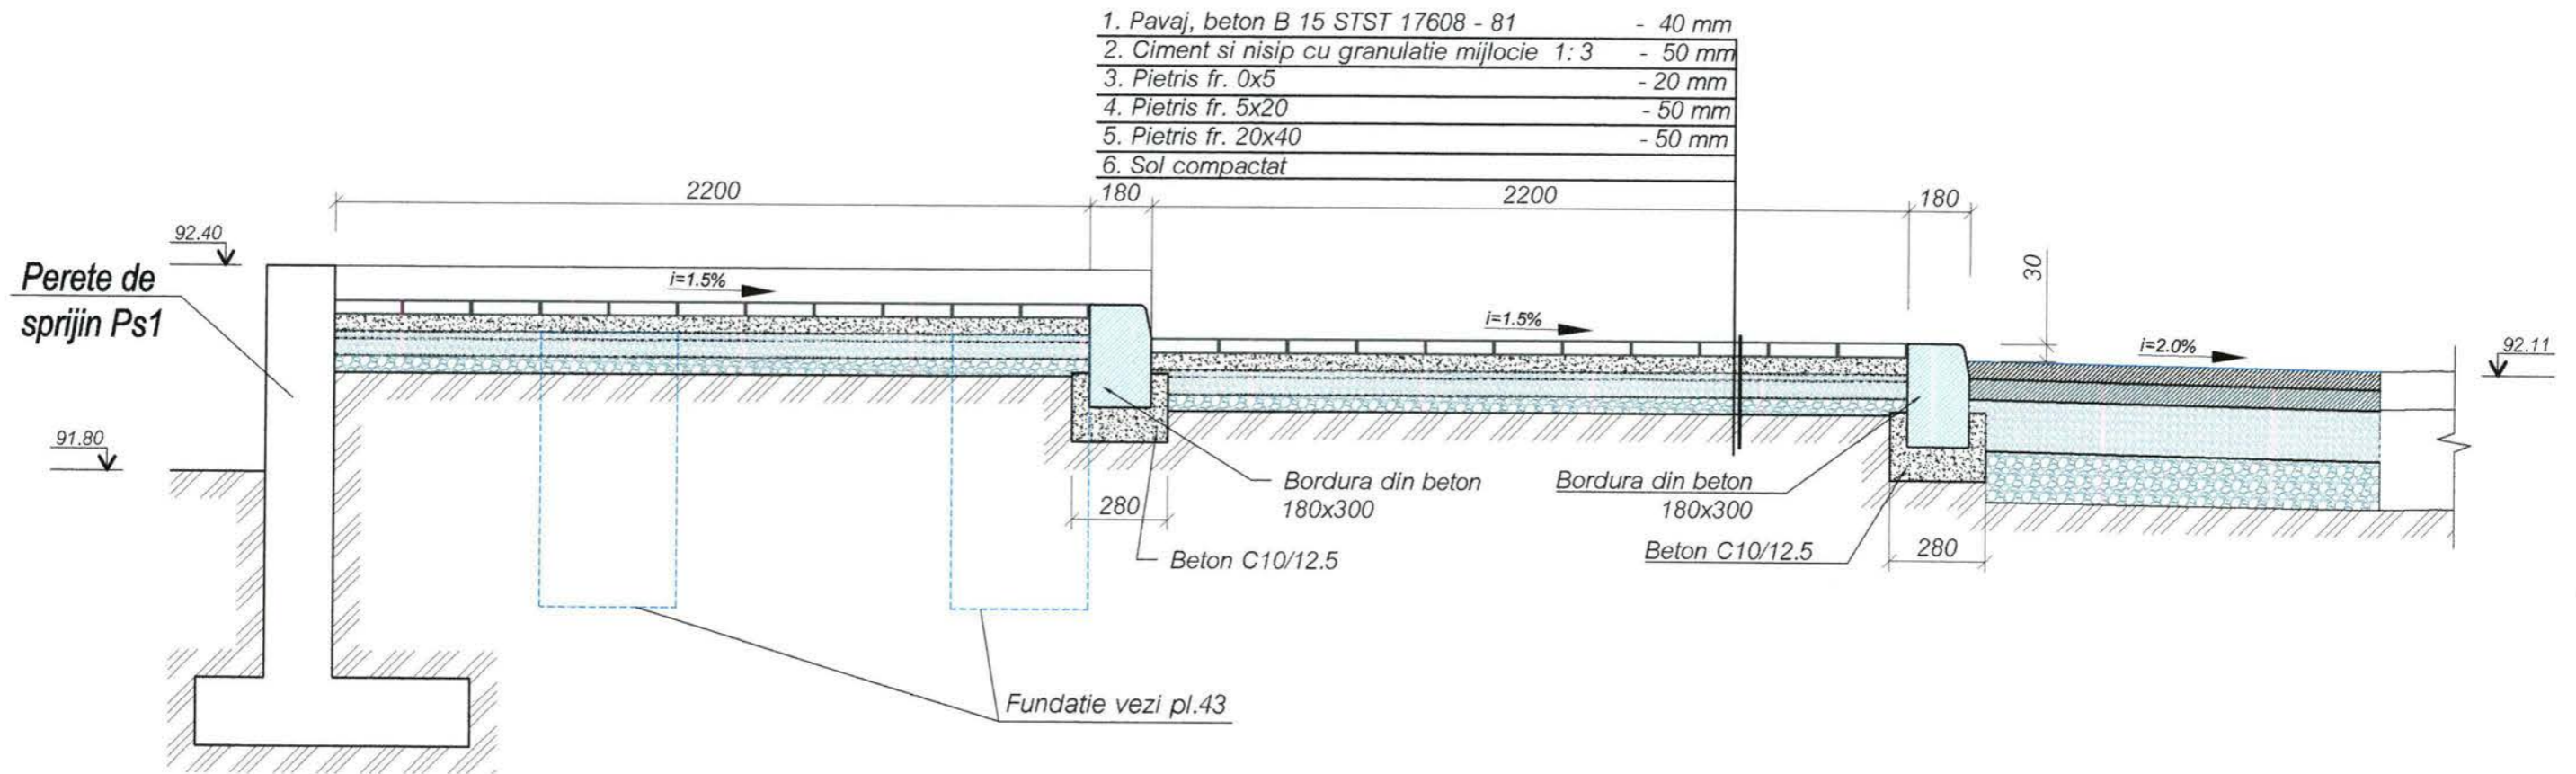

SECTIUNEA 11-11, S 1:20

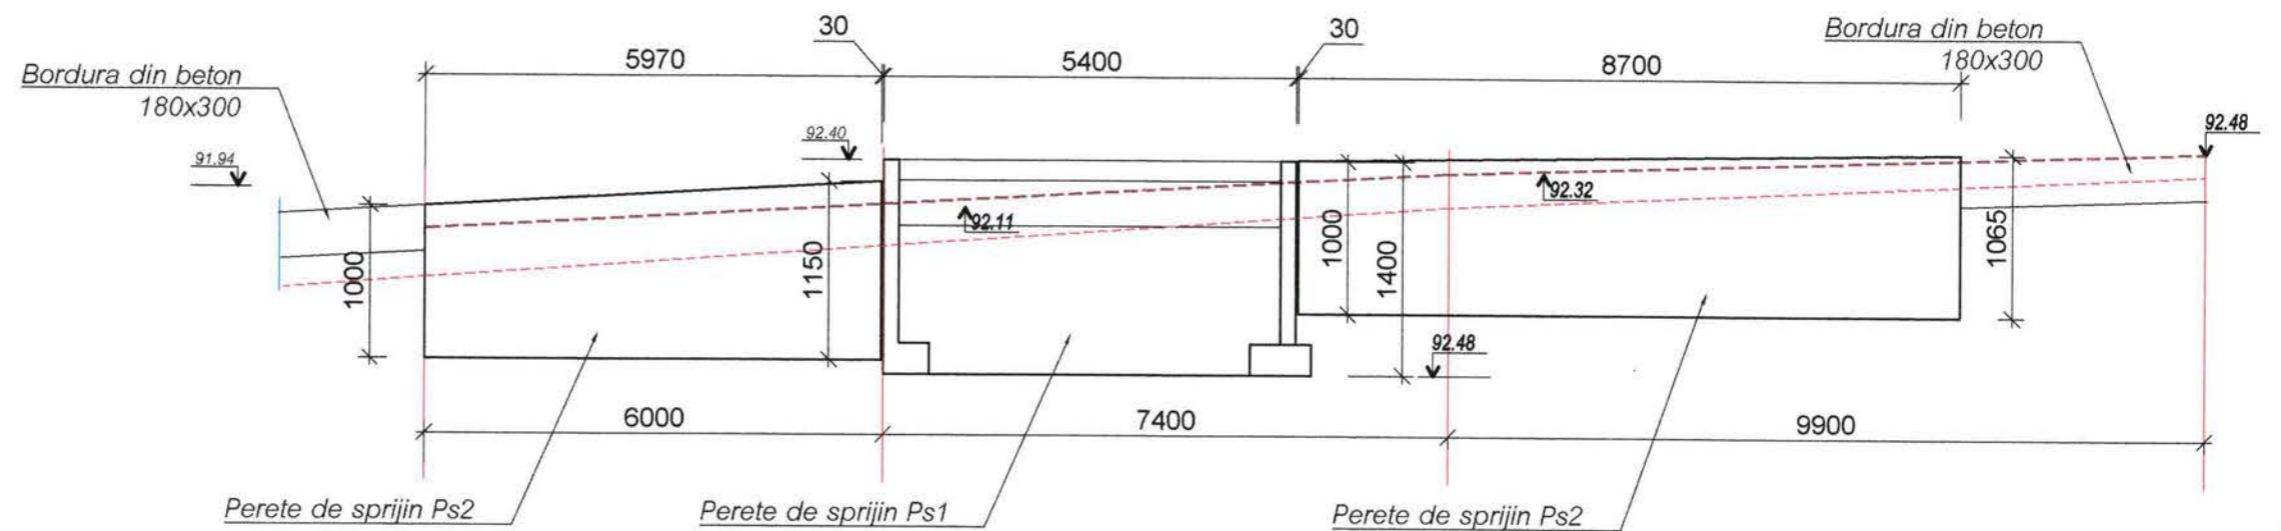

Verificator de proiecte nr. 141
BOICIUC ION
 Domeniile 4.a,b
 Nr. de înregistrare a avizului
 Valabilă de la 08.02.2023 până la 08.02.2028


Beneficiar : Primaria Singerei
 Viceprimar, Cucos Andrei

BARGAN LILIAN
 P-2019
 N.0414
 B.1.2


INTREPRINDEREA MUNICIPALĂ
CIMIȘLIA
 BIRoul DE PROIECTĂRI,
 PROSPECTIUNI
 ȘI SERVICII
 IDNO 1004605006974
 REPUBLICA MOLDOVA

12 - 23 - I - SAC			Reconstructie cale pietonala, statii de asteptare pe segmentul strazilor A.Plamadeala-N.Testemiteanu din or. Singerei.		
Arhitect	Bargan L.	02.23	Faza	Plansa	Planse
Arhitect	Sandu R.	02.23	P.E	41	
Arhitect	Rostea P.	02.23	Solutii arhitectural-constructive		
Sectiunea 10-10, 11-11, S 1:20			I.M. BPPS Cimisia		

Perete de sprijin Ps1

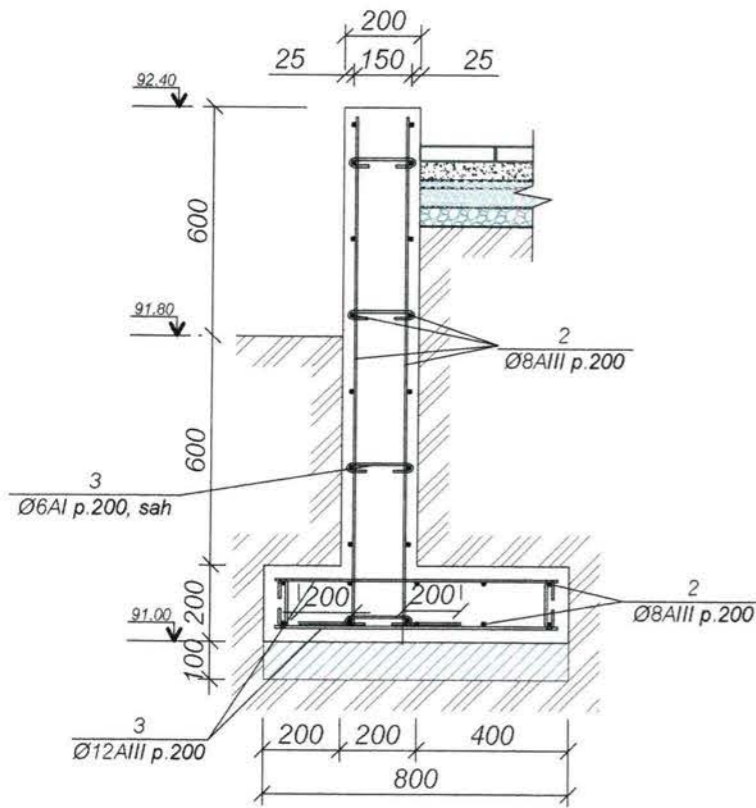

Perete de sprijin Ps2

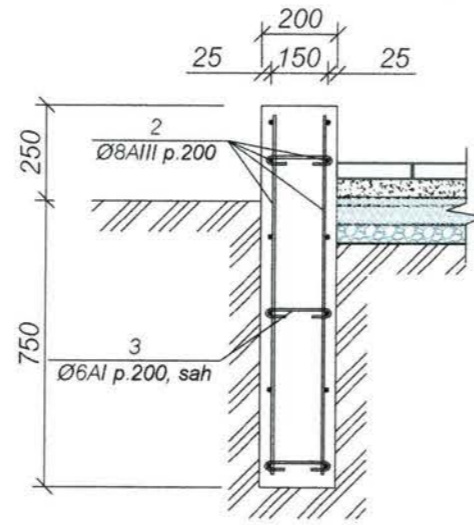

Specificatia elementelor monolite

Poz.	Indicatii	Denumire	Can.	Masa un. kg	Total
<u>Perete de sprijin Ps1</u> L= 10.4					
1	GOST 5781-82	Ø 12 A-III L= 760	104	0.68	75.0
2	GOST 5781-82	Ø 8 A-III L= m.l.	420	0.395	170.0
3		Ø 6 A-I L= 300	210	0.12	30.0
<u>Perete de sprijin Ps2</u> L= 14.7					
2	GOST 5781-82	Ø 8 A-III L= m.l.	330	0.395	135.0
3		Ø 6 A-I L= 300	225	0.12	30.0
<u>Materiale</u>					
		Cofraj	M ²	39.0	
		Beton C16/20	M ³	7.2	
		Beton C8/10	M ³	0.90	

Verificator de proiecte nr. 141
BOICIUC ION
 Domeniile 4.a,b
 Nr. de inregistrare a avizului _____
 Valabilă de la 08.02.2023 până la 08.02.2028

BARGAN LILIAN
 P-2019
 Nr.0414
 B.1.2
 PROIECTANT


INTEPRINDEREA MUNICIPALĂ
CIMIȘLIA
 "BIRoul DE PROIECTĂRI,
 PROSPECTIUNI
 ȘI SERVICII"
 IDNO 1004605006974
 REPUBLICA MOLDOVA OF. CIMIȘLIA

BANCOV STEFAN
 P-2020
 Nr.0501
 A.2.3
 PROIECTANT

Beneficiar : Primaria Singerei Viceprimar, Cucos Andrei				12 - 23 - I - SAC		
Reconstructie cale pietonala, statii de asteptare pe segmentul strazilor A.Plamadeala-N.Testemiteanu din or. Singerei.				Faza	Plansa	Planse
Solutii arhitectural-constructive				P.E	42	
Perete de sprijin Ps1, Ps2, S 1:20				I.M. BPPS Cimislia		

ISP	Bargan L.		02.23
A.S.P.	Bancov St.		02.23
Arhitect	Sandu R.		02.23
Arhitect	Rostea P.		02.23


Fundatie pentru Statie, S 1:50

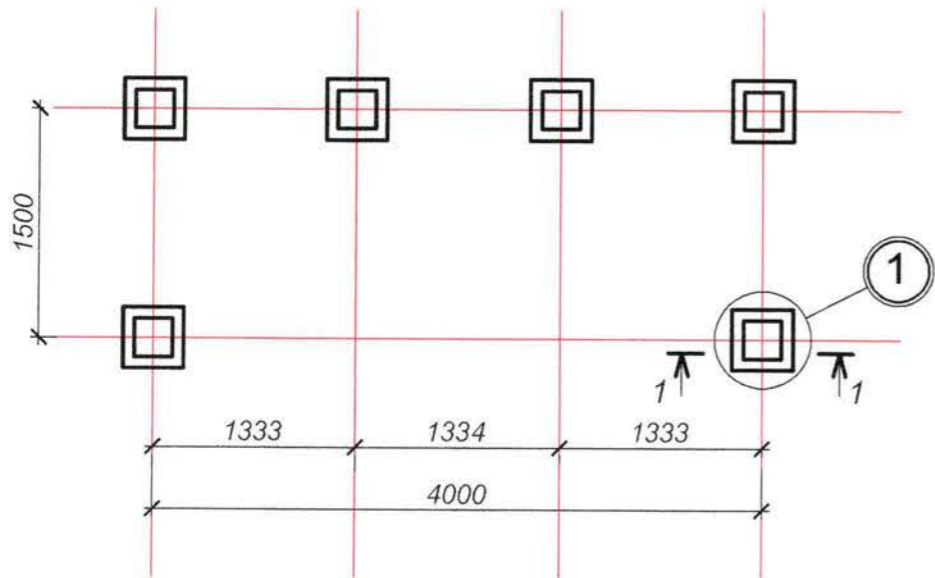


Specificatia elementelor monolite

Poz.	Indicatii	Denumire	Can.	Masa un. kg	Total
		<u>Fundatie</u> 6 buc.			
1		Ø 14 A-III L= 1100	24	1.35	36.0
et. 1		Ø 6 A-I L= 1550	36	0.35	15.0
		<u>Piesa inglobata PI-1</u>			
2		— 250x12 L= 250	6	5.90	35.40
3	GOST 5781-82	Ø 14 A-III L= 210	24	0.30	7.20
		<u>Materiale</u>			
		Cofraj	M ²	6.0	
		Beton C16/20	M ³	1.0	

SECTIUNEA 1-1, S 1:20

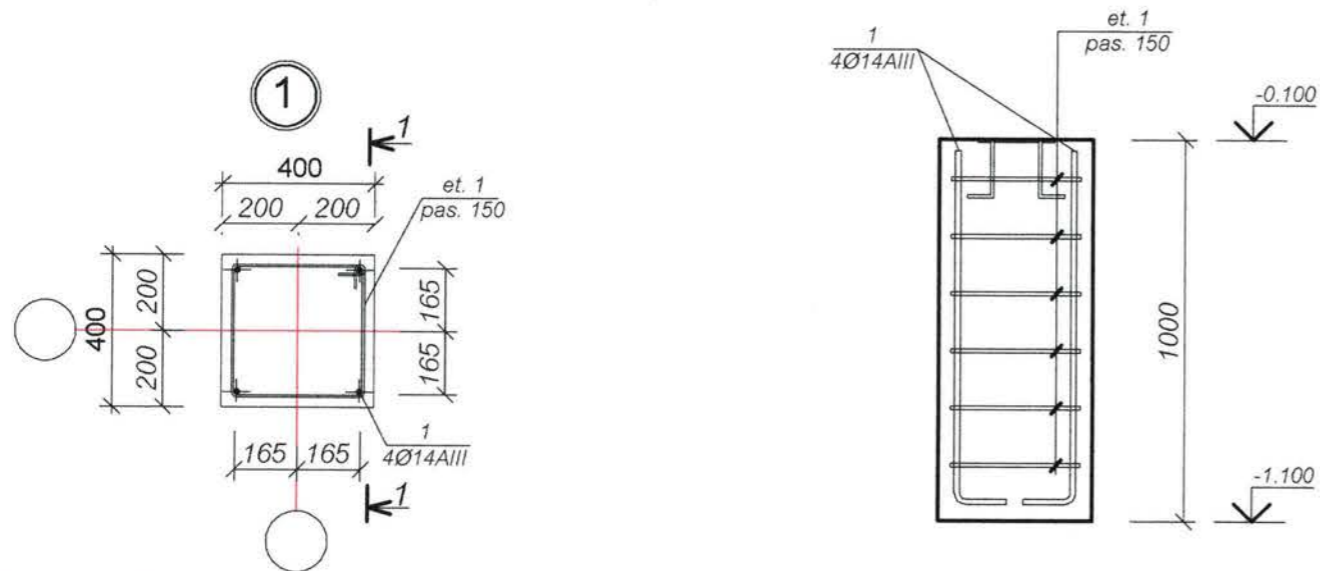


Verificator de proiecte nr. 141
BOICIUC ION
 Domeniile 4.a,b
 Nr. de înregistrare a avizului
 Valabilă de la 08.02.2023 până la 08.02.2028

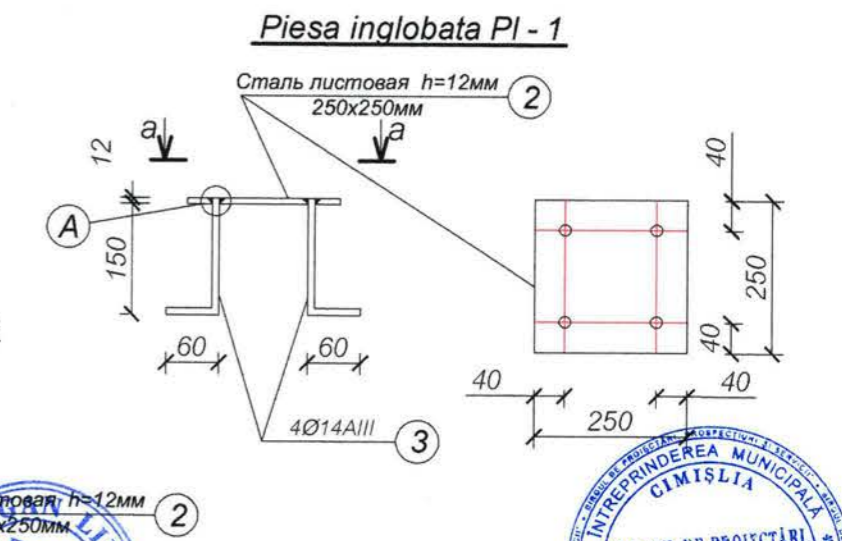


Beneficiar : Primaria Singerei Viceprimar, Cucos Andrei				12 - 23 - I - SAC		
Reconstructie cale pietonala, statii de asteptare de segmentul strazilor A.Plamadeala-N.Testemiteanu din or. Singerei.				Faza	Plansa	Planse
Solutii arhitectural-constructive				P.E	43	
Fundatie pentru Statie, S 1:50				I.M. BPPS Cimislia		

INTREPRINDEREA MUNICIPALĂ
CIMISLIA
 "BIRoul DE PROIECTARI,
 PROSPECTIUNI
 ŞI SERVICII"


Desfasurata gardului

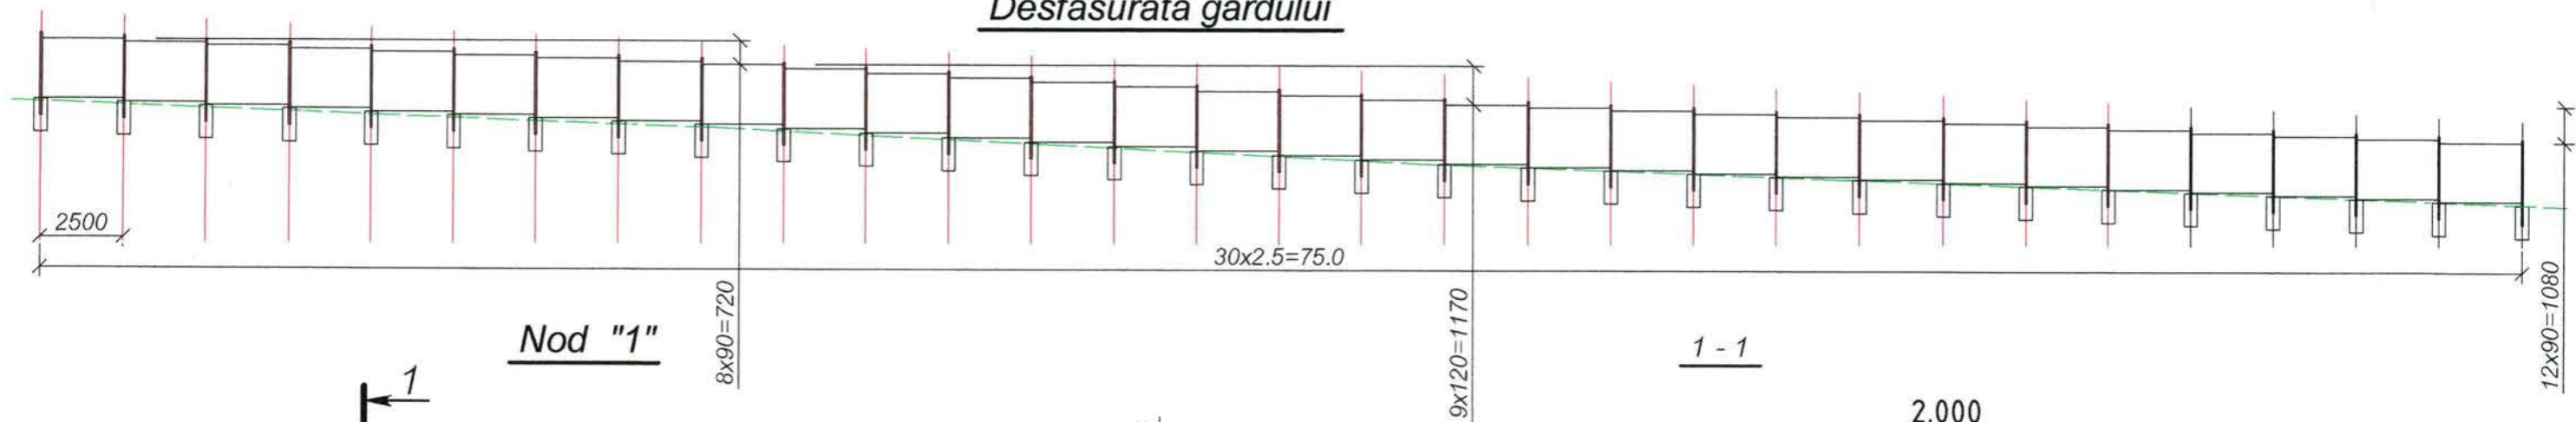


Nod "1"

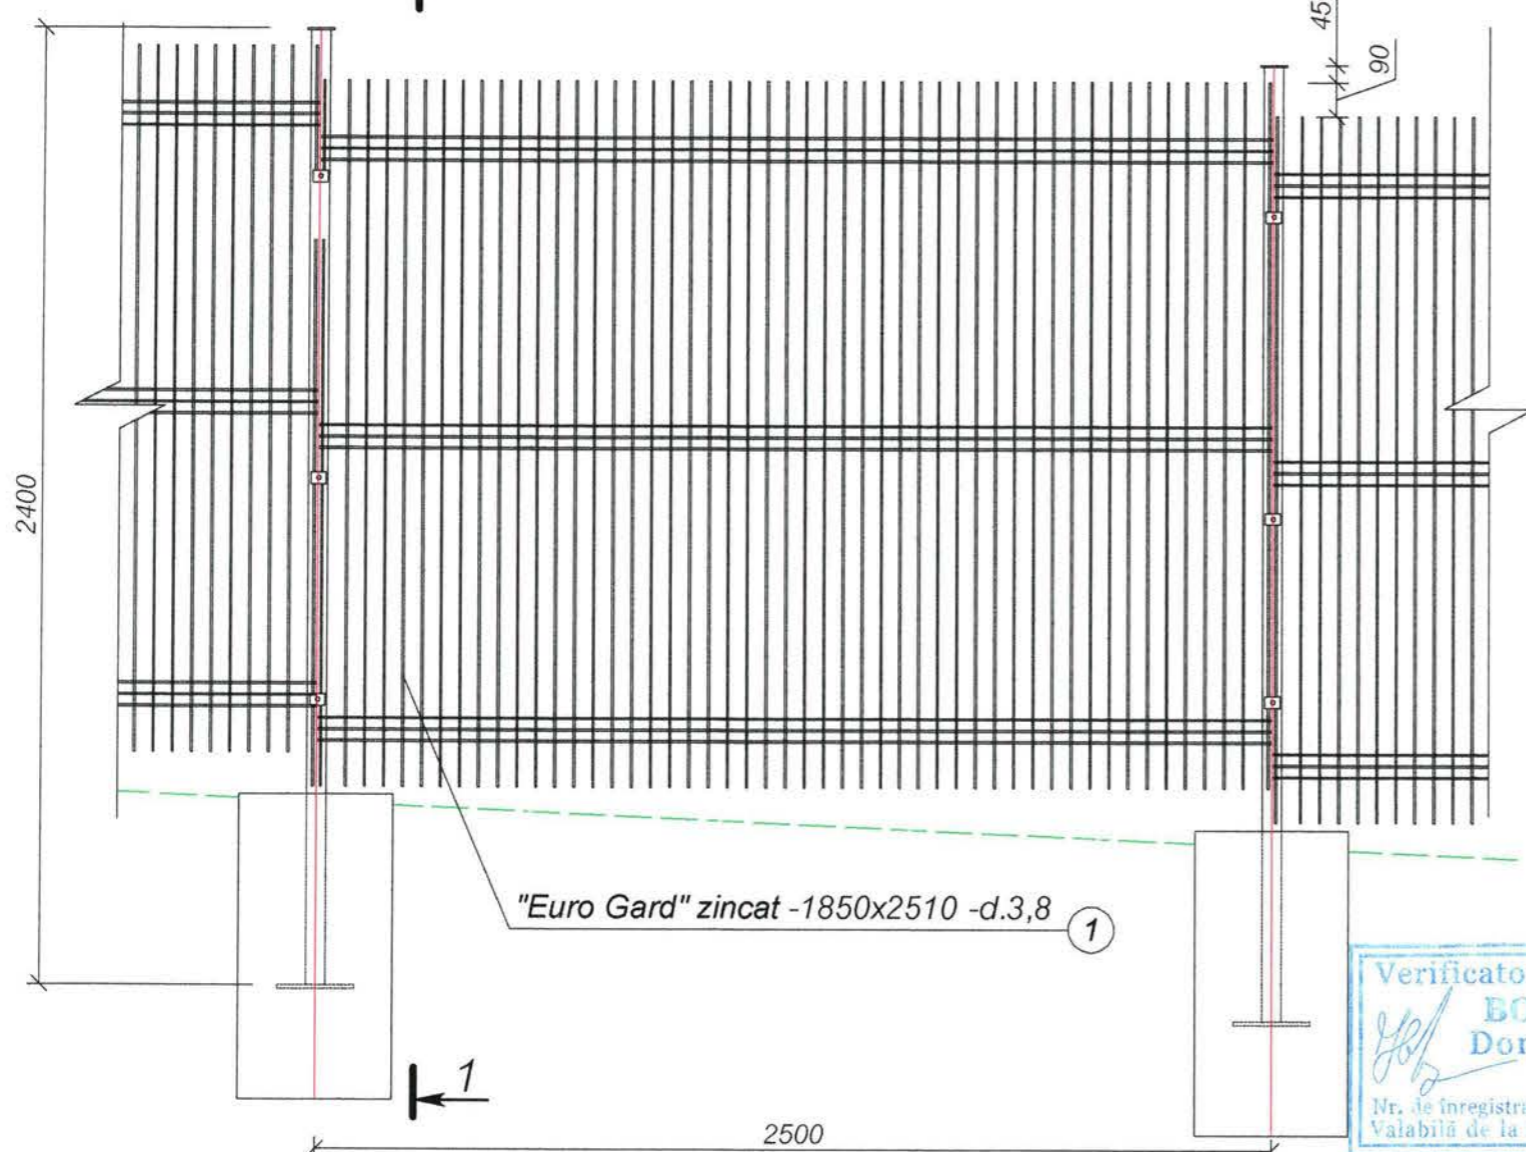

1 - 1

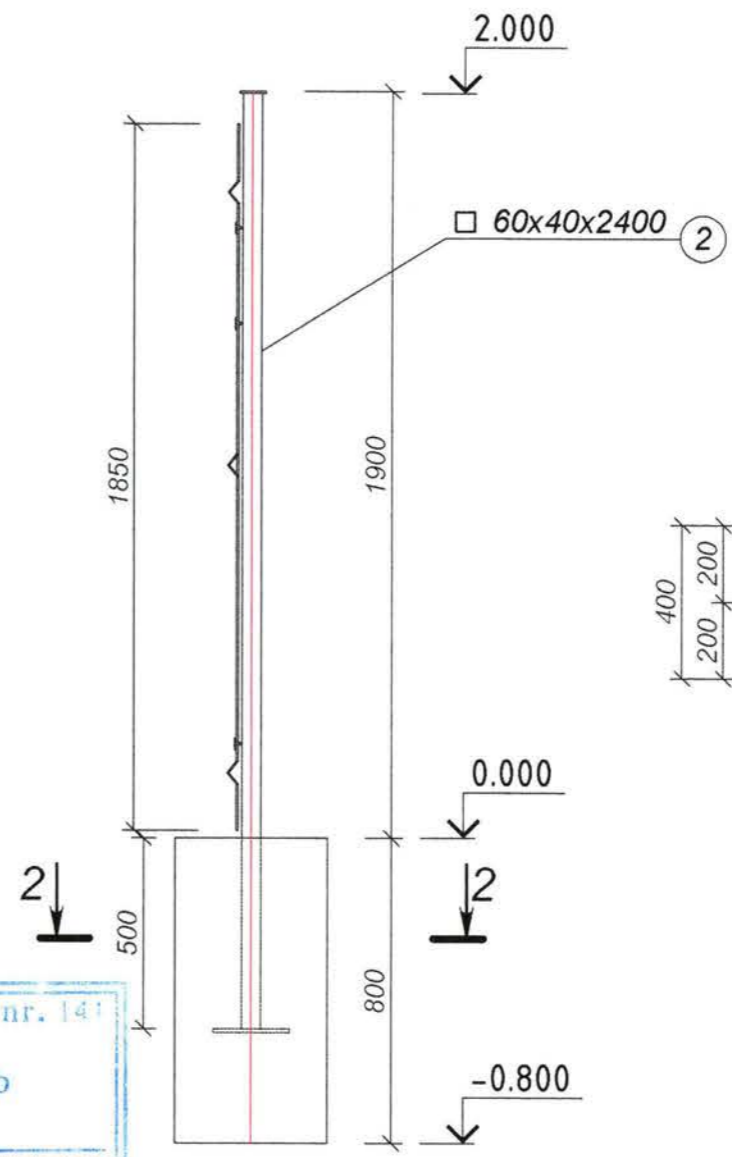

2 - 2

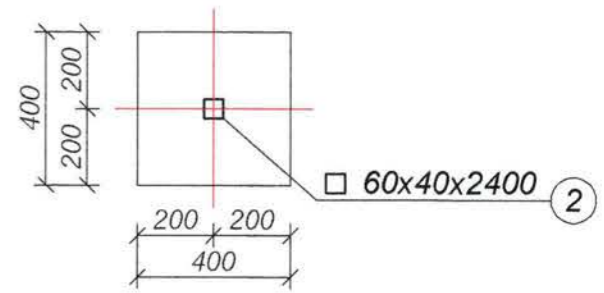

Verificator de proiecte nr. 141
BOICIUC ION
 Domeniile 4.a,b
 Nr. de înregistrare a avizului
 Valabilă de la 08.02.2023 până la 08.02.2028

Specificatia elementelor

Poz.	Denumire	Cantitate buc.
	<u>"Euro Gard" zincat</u>	
1	Panouri euro gard zincat -1850x2510 -d. 3.8	41
2	Stâlp zincat 60x40x1,2mm L-2,4m	43
	<u>Materiale</u>	
	Beton C12/15	M ³ 5.6

Beneficiar : Primaria Singerei Viceprimar, Cucos Andrei		12 - 23 - 1 - SAC	
S.P. Bargan L.		Reconstructie cale pietonala, statii de asteptare pe segmentul strazilor A.Plamadeala-N.Testemiteanu din or. Singerei.	
S.P. Bancov St.	02.23	Solutii arhitectural-constructive	Faza Plansa Planse
Arhitect Sandu R.	02.23		P.E 44
Arhitect Rostea P.	02.23	EuroGard, Desfasurata gardului, S 1:20	I.M. BPPS Cimislia

