


Schița de amplasare și execuție a
rampei de acces la OMF din s. Călmățui

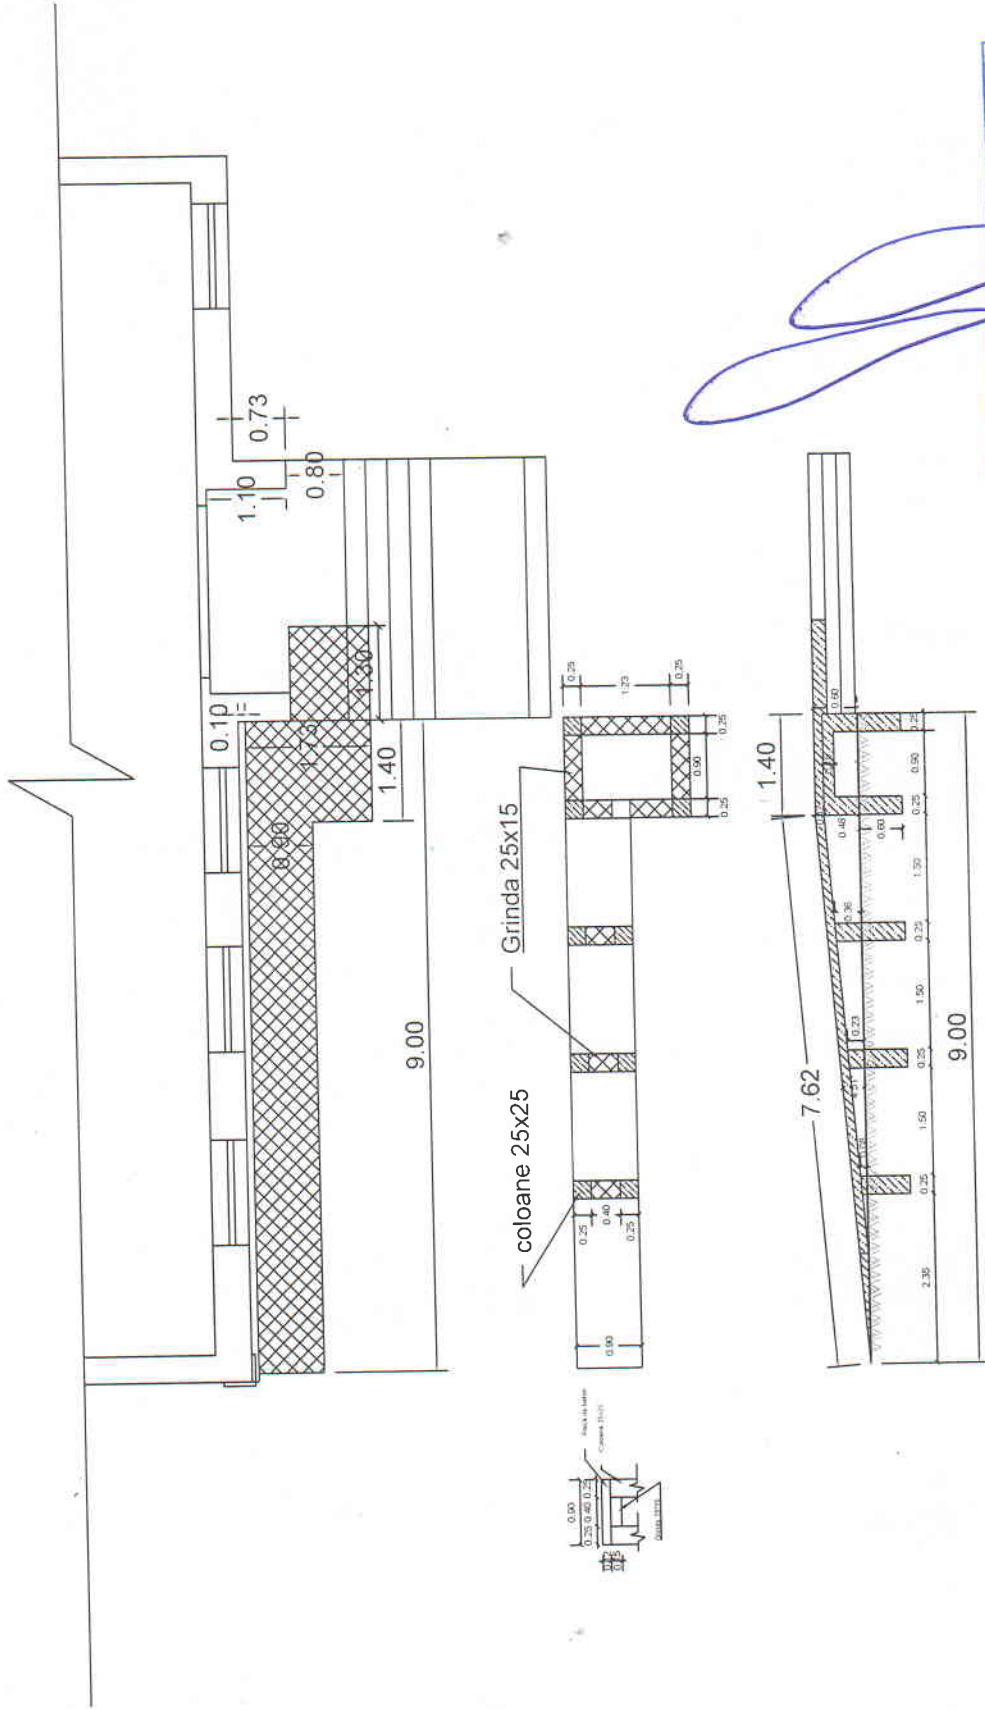

CONSILIUL NAȚIONAL HINCEȘTI
SECTIA DE CONSTRUCȚII

[Handwritten signature]