


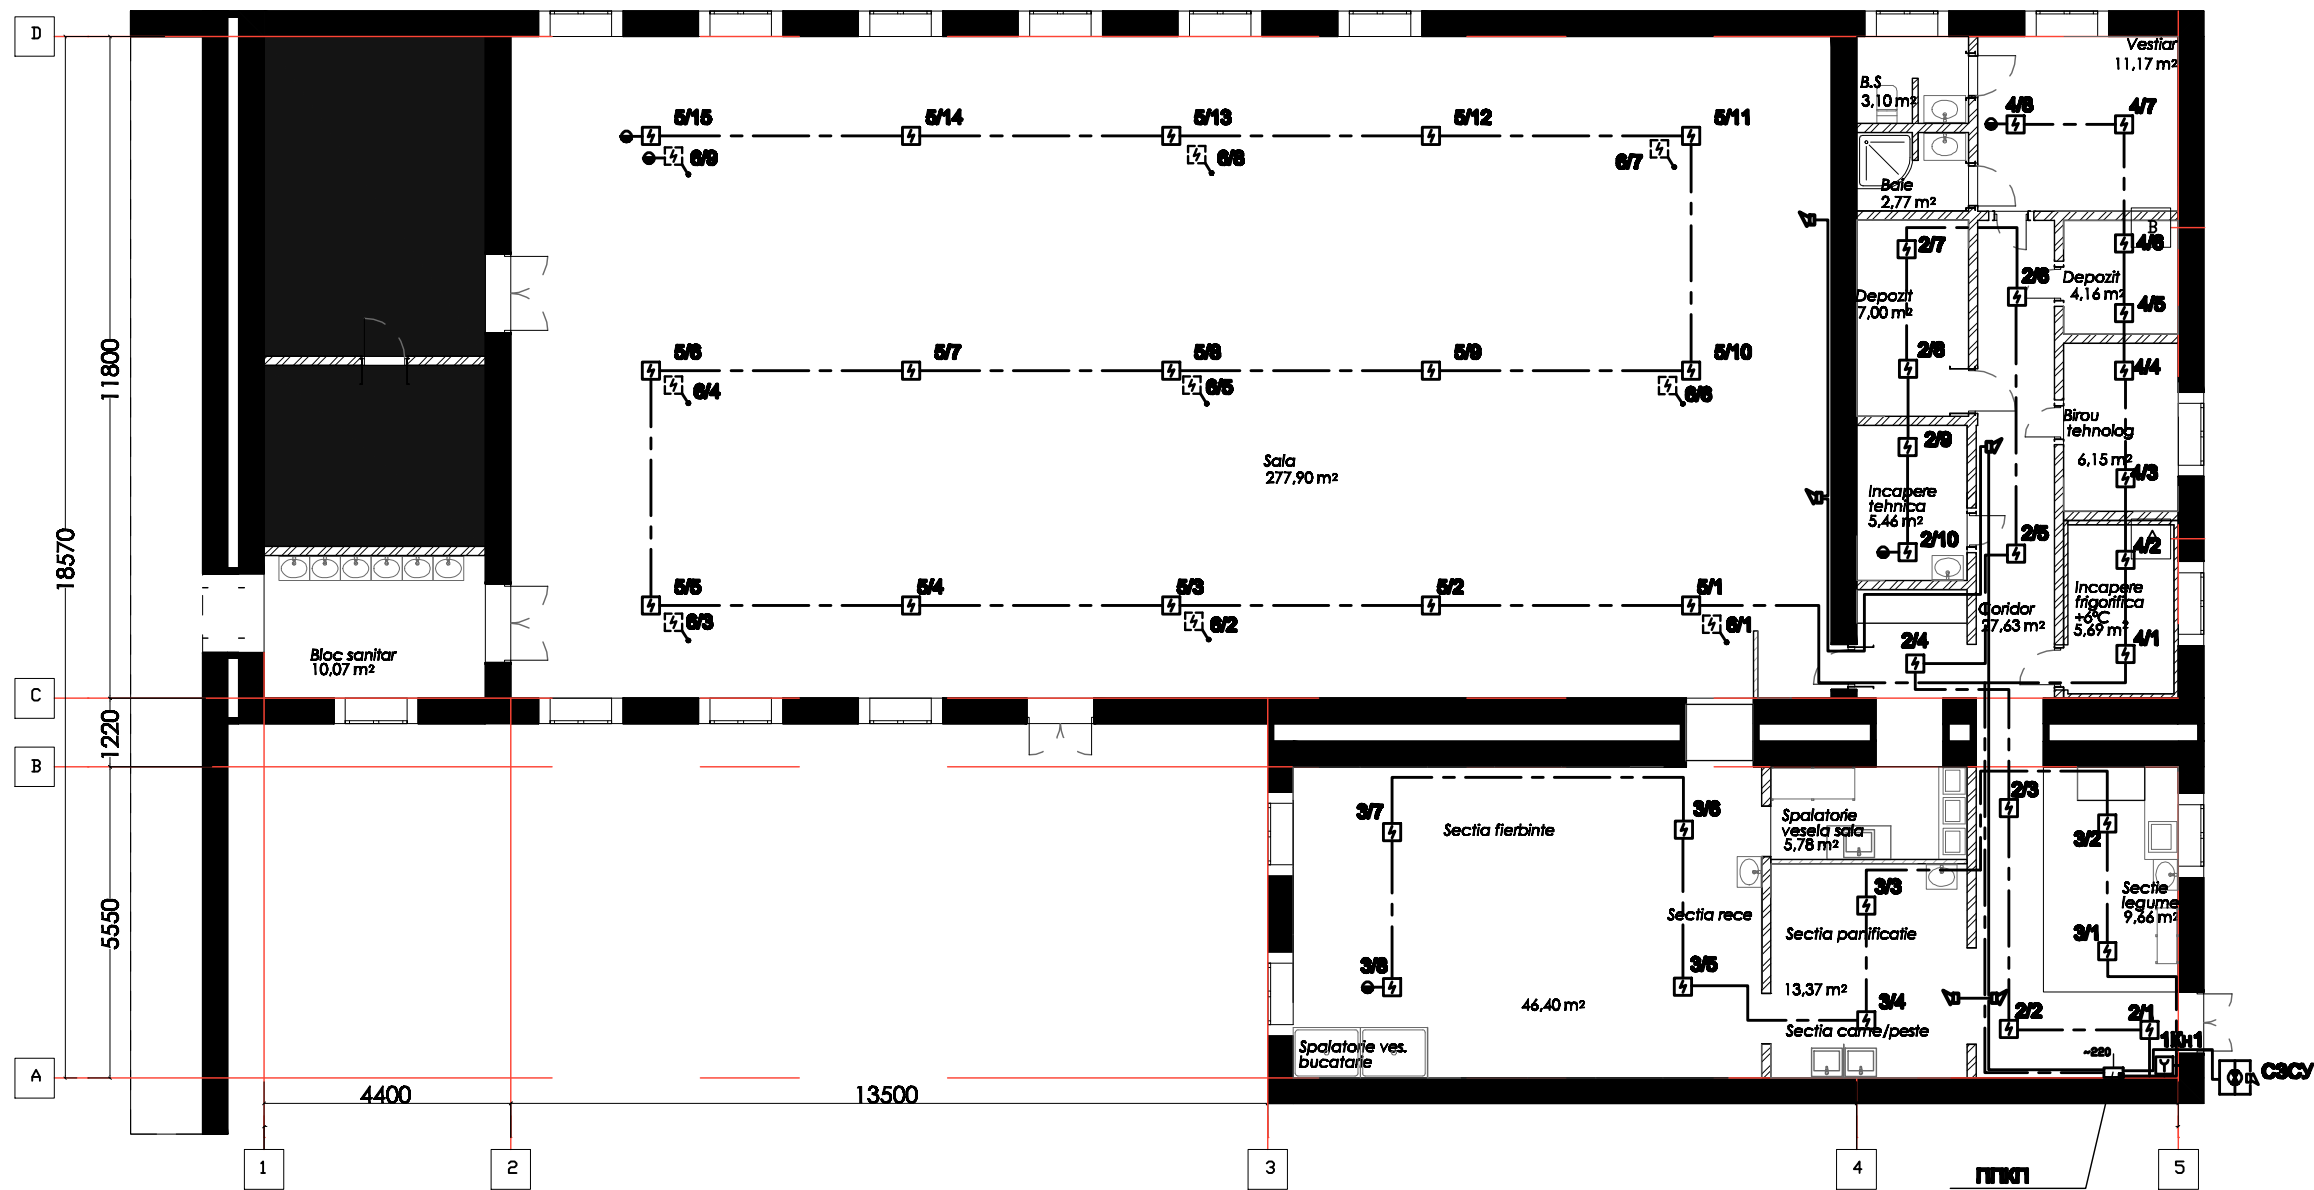

1. При монтаже сетей пожарной сигнализации учитывать фактическое расположение светильников, воздуховодов, трубопроводов водопровода, электросетей и т.д..  
2. Основные указания см. лист 2.

|                                  |       |              |        |           |      |   |                          |      |     |
|----------------------------------|-------|--------------|--------|-----------|------|---|--------------------------|------|-----|
| Beneficiar: Primaria mun. Balti. |       |              |        |           |      | 16/24-SI                                                                                                   |                          |      |     |
|                                  |       |              |        |           |      | Proiectarea blocului alimentar si sala de mese la Gimnaziul nr.6, str. Kiev 16 mun. Balti, nr. 0300104.154 |                          |      |     |
|                                  |       |              |        |           |      |   |                          |      |     |
| Modif                            | Cont. | Foia         | № doc. | Semnatura | Data |   |                          |      |     |
|                                  |       |              |        |           |      | Proiectarea blocului alimentar si sala de mese la Gimnaziul nr.6                                           | Stadiu                   | Foia | Foi |
|                                  |       |              |        |           |      |   | PE                       | 4    |     |
|                                  |       |              |        |           |      |   |                          |      |     |
| Sp.princ.                        |       | Reaboconi V. |        | 06.24     |      | Plan retele semnalizare incendiu.                                                                          | „CUBIX architecture„ SRL |      |     |
| Elaborat                         |       | Reaboconi V. |        | 06.24     |      |   |                          |      |     |

|                   |                 |
|-------------------|-----------------|
| Nr. de inv. orig. | Nr. de inv. sc. |
| Seam. si data     |                 |