


FATADA F - A

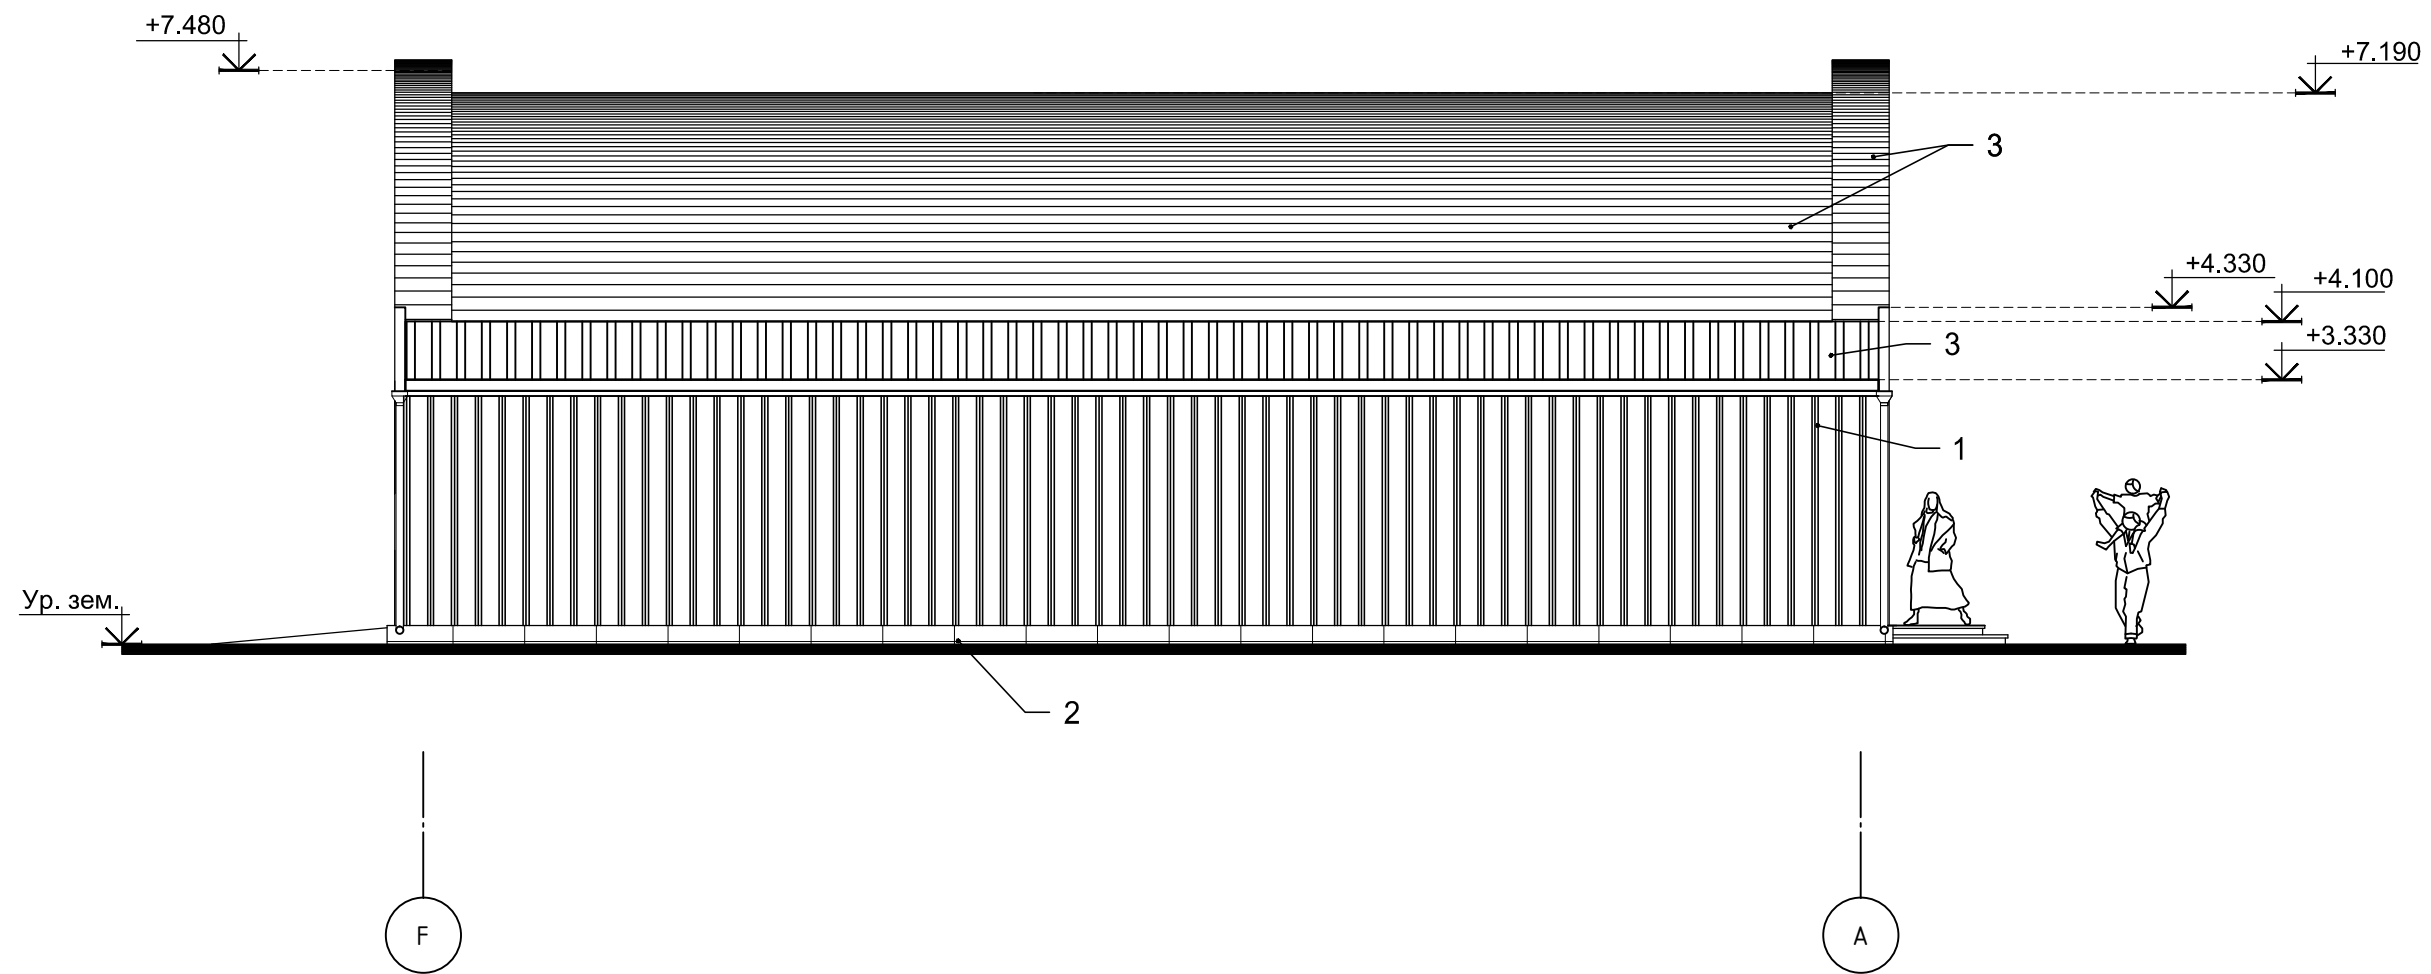

№ inv. original	
Semn. date	
În schimb № de inv.	

						<b>Nr.09 /2022</b>			<b>- SA</b>
						Constructia petei agricole din sat. Sturzovca, r-nul Glodeni. (modificat)			
Mod.	N.par.	Foaia	N.doc	Semnat	Data	Piata agricola	Stadia	Foaia	Foi
ASP		Dm. Dimitrov			08.22		P.E.	11	
Arhitect		M. Chiosev			08.22	FATADA F-A	"PRO - FACTOR" SRL		