



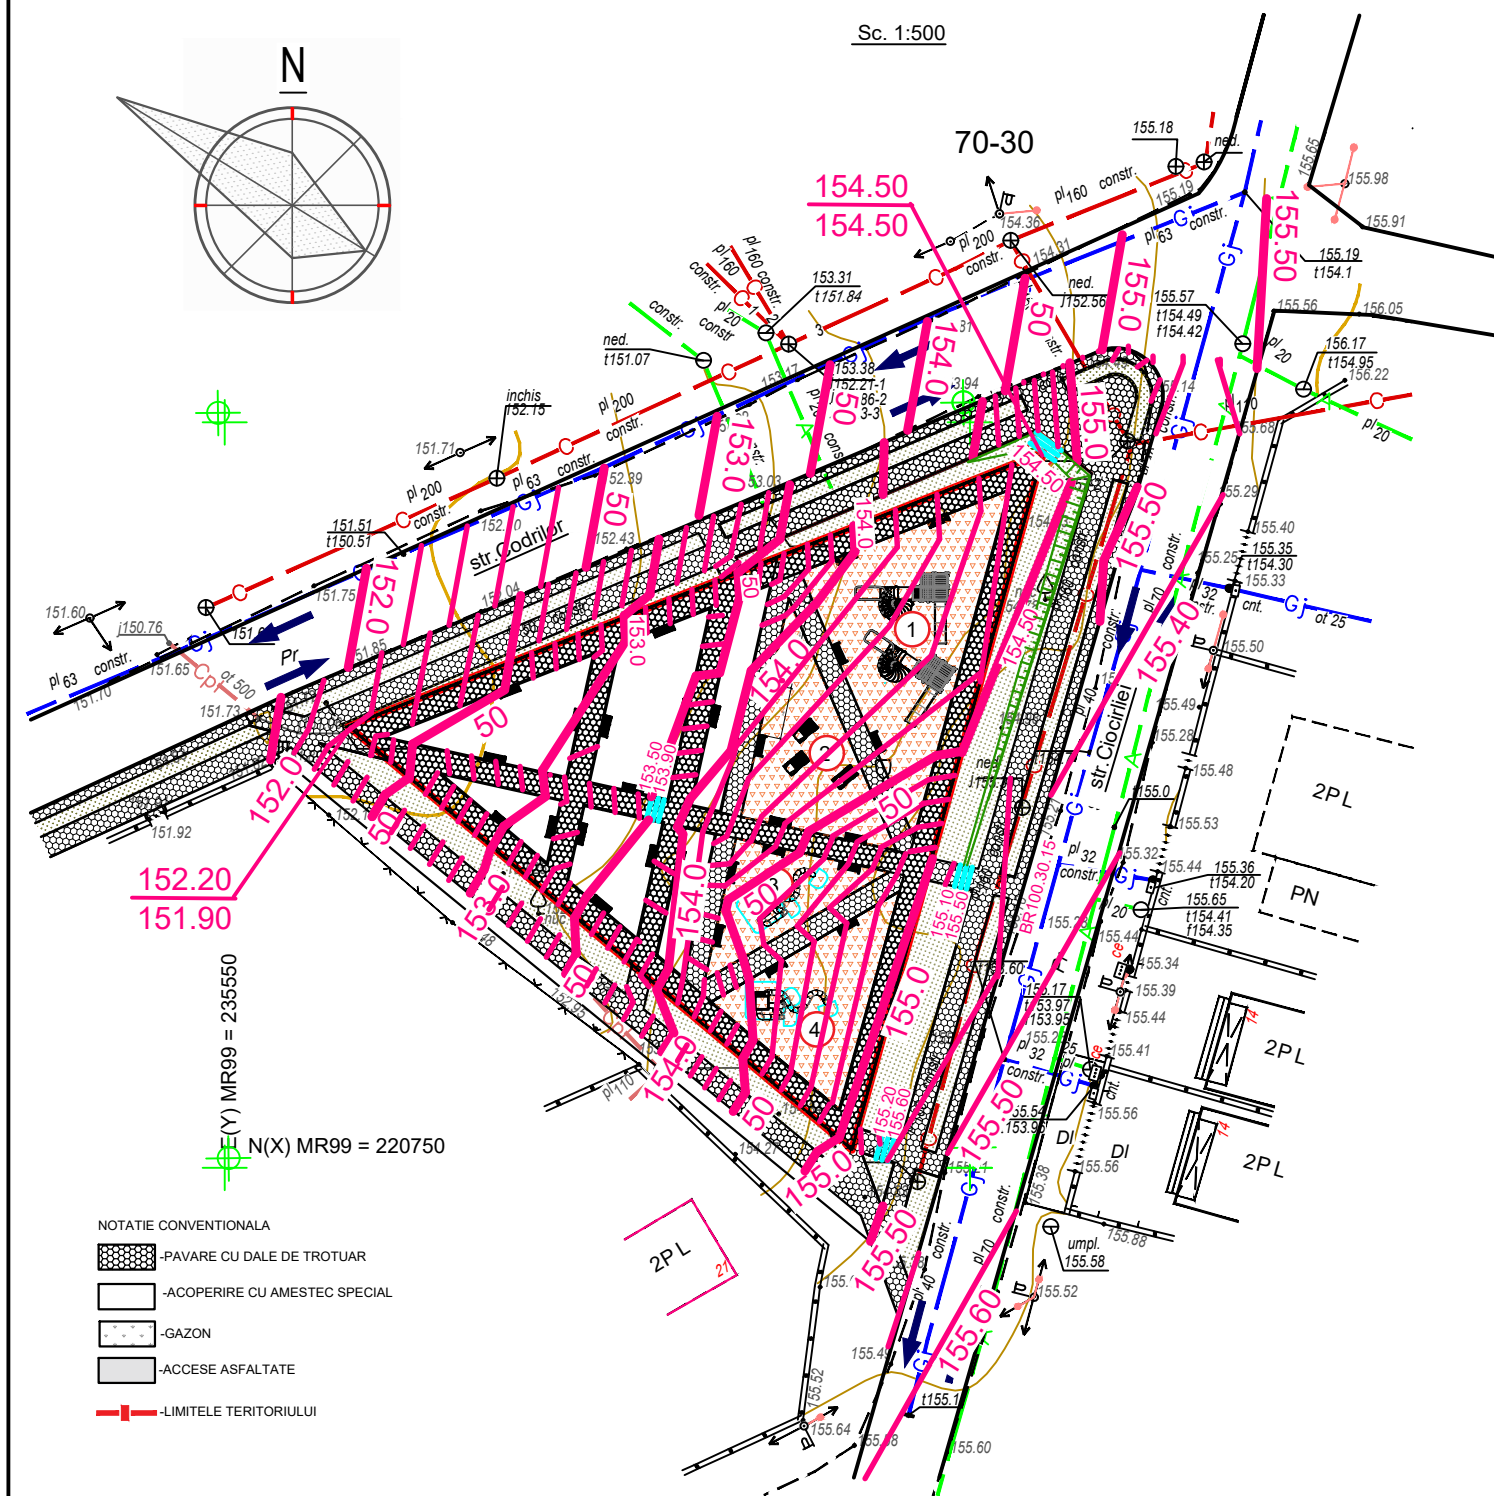

BORDEROU PIESE DESENATE SETUL PG.2

PLANSA	DENUMIRE	NOTA
1	PLAN DE ORGANIZAREA RELIEFULUI	
2	PLAN IMBRACAMINTE RUTIERA	
3	NIVELAREA MASELOR DE PAMINT	

Plan de situatie Sc. 1:5000

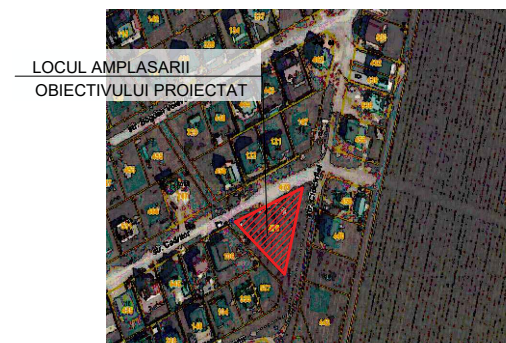

SEMNE CONVENTIONALE

PLANSA	DENUMIREA
	Orizontala existenta
	Orizontala proiectata
	cota proiectata cota existentă
	Taluzul proiectat

1. Plan sistematizari pe verticala este elaborat pe baza planului general si reliefului topografic.
2. La colturile acceselor sunt date cotele la: numarator -rosii (proectate) la suprafata peretelui si a acoperisului, si la numitor -cota existenta (naturala) a pamintului.
3. Pina la inceputul executarii constructiei in proiect este luat in considerare taierea pamintului vegetal cu grosimea 0,30

				04/26PG-2			
				Proiectarea amenajarea zonei de parc din intersectia str. Ciocirlei cu str. Codrilor ,din or.Cricova,mun.Chisinau cu nr.cadastral 3156201.475			
ASP	Rogojenaru			SISTEMATIZAREA VERTICALA ВЕРТИКАЛЬНАЯ ПЛАНИРОВКА	FAZA	PLANSA	PLANSE
Arhitect	Rogojenaru				PE	3	
Executat.	Chetrari N.						
				PLAN DE ORGANIZAREA RELIEFULUI ПЛАН ОРГАНИЗАЦИИ РЕЛЬЕФА	S.R.L."ART-OBIECT"		