


План на отм. 9.900

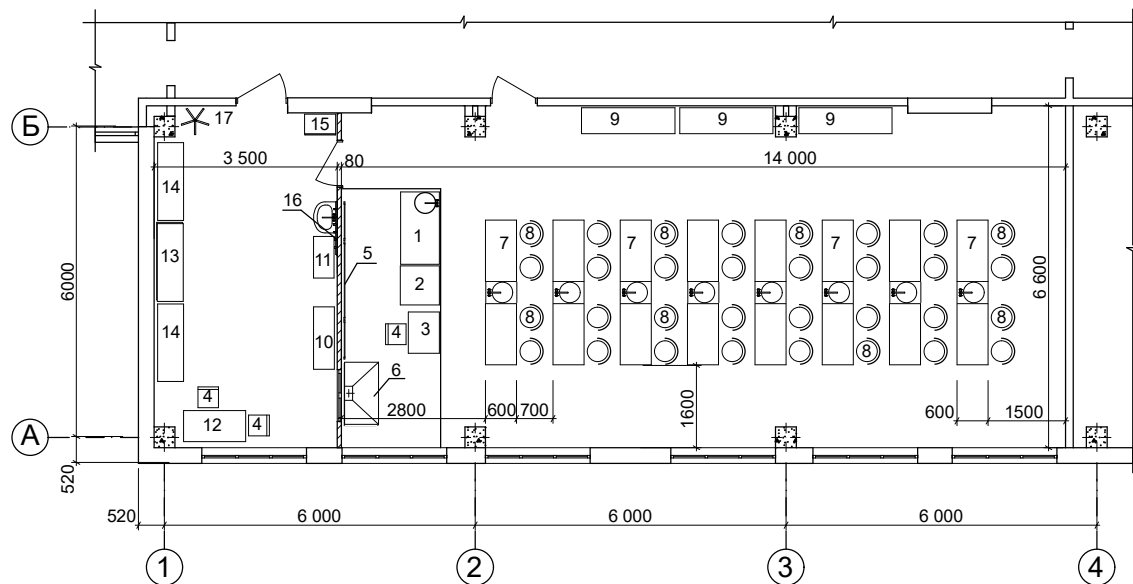

Позиционное обозначение технологического оборудования соответствует позициям в спецификации оборудования, изделий и материалов (3 - 19 - 6 - 1 - TP.C).

Инв. № подл.	Подпись и дата	Взам. инв. №

						3 - 19 - 6 - 1 - TP			
						Reparația capitală a cabinetului de chimie în Liceul Teoretic "Vasile Alexandri" pe str. Ivan Konev nr.16A din mun. Bălți			
Изм.	Кол.уч	Лист	№ док	Подпись	Дата				
ASP	Postolachi				06.19	Cabinetul de chimie	Стадия	Лист	Листов
ISP	Fomin				06.19		PE	2	
Verificat	Fomin				06.19	План на отм. 9.900	IPS "IPROCOM"		
Elaborat.	Bazeniuc				06.19				