

BIROUL DE CERCETĂRI ȘI PROIECTĂRI
"INJPROIECT" S.R.L.


MD2069, Republica Moldova, mun. Chișinău, str. Calea Ieșilor 61/2, of. 62, c/f 1003600109976,
tel./fax (+37322)750089, (+37322)755995, E-mail: injproiect@inbox.ru

PROIECT DE EXECUȚIE

**Actualizarea documentației de proiect și deviz
„Reparația capitală a podului
de pe str. Babinski din mun. Bălți”**

Anexă la proiect

Plan topogeodezic

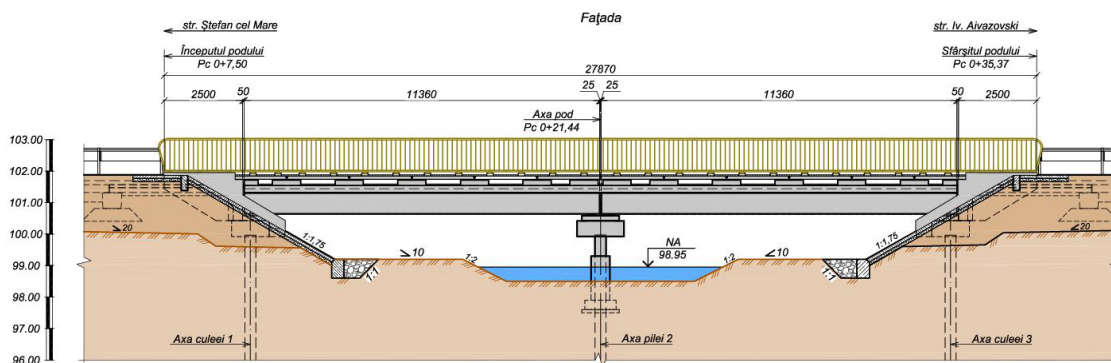

Ex.nr. _____

Contractul nr. 52

Mun. CHIȘINĂU 2025

**BIROUL DE CERCETĂRI ȘI PROIECTĂRI
"INJPROIECT" S.R.L.**

Licența seria A MMII nr.022083 din 11.08.2006

PROIECT DE EXECUȚIE

**Actualizarea documentației de proiect și deviz
„Reparația capitală a podului
de pe str. Babinski din mun. Bălți”**

Anexă la proiect

Plan topogeodezic

**Proiectul este elaborat în conformitate cu normele și regulile în
construcții în vigoare.
Pericolul alunecărilor de teren lipsește.**

Manager șef

A. Cekan

Inginer șef

A. Sîrghi

**Inginer-șef proiect
certificat seria 2024-P , nr.1189
din 29.05.2024**

A. Cekan

Ex. nr. _____

Contractul nr. 52

Mun. CHIȘINĂU 2025

Componenta proiectului


- | | |
|-------------------|---------------------------------|
| Volumul 1. | Memoriu explicativ |
| Volumul 2. | Soluții constructive |
| Volumul 3. | Documentație de deviz |
| Volumul 4. | Organizarea Construcției |

Anexe la proiect:

- Plan topogeodezic**
- Raport de Expertiză Tehnică a podului**

Cuprins

Nr. d/or.	Denumirea compartimentului	Pagina
1	Plan topogeodezic. Sc.1:500	4

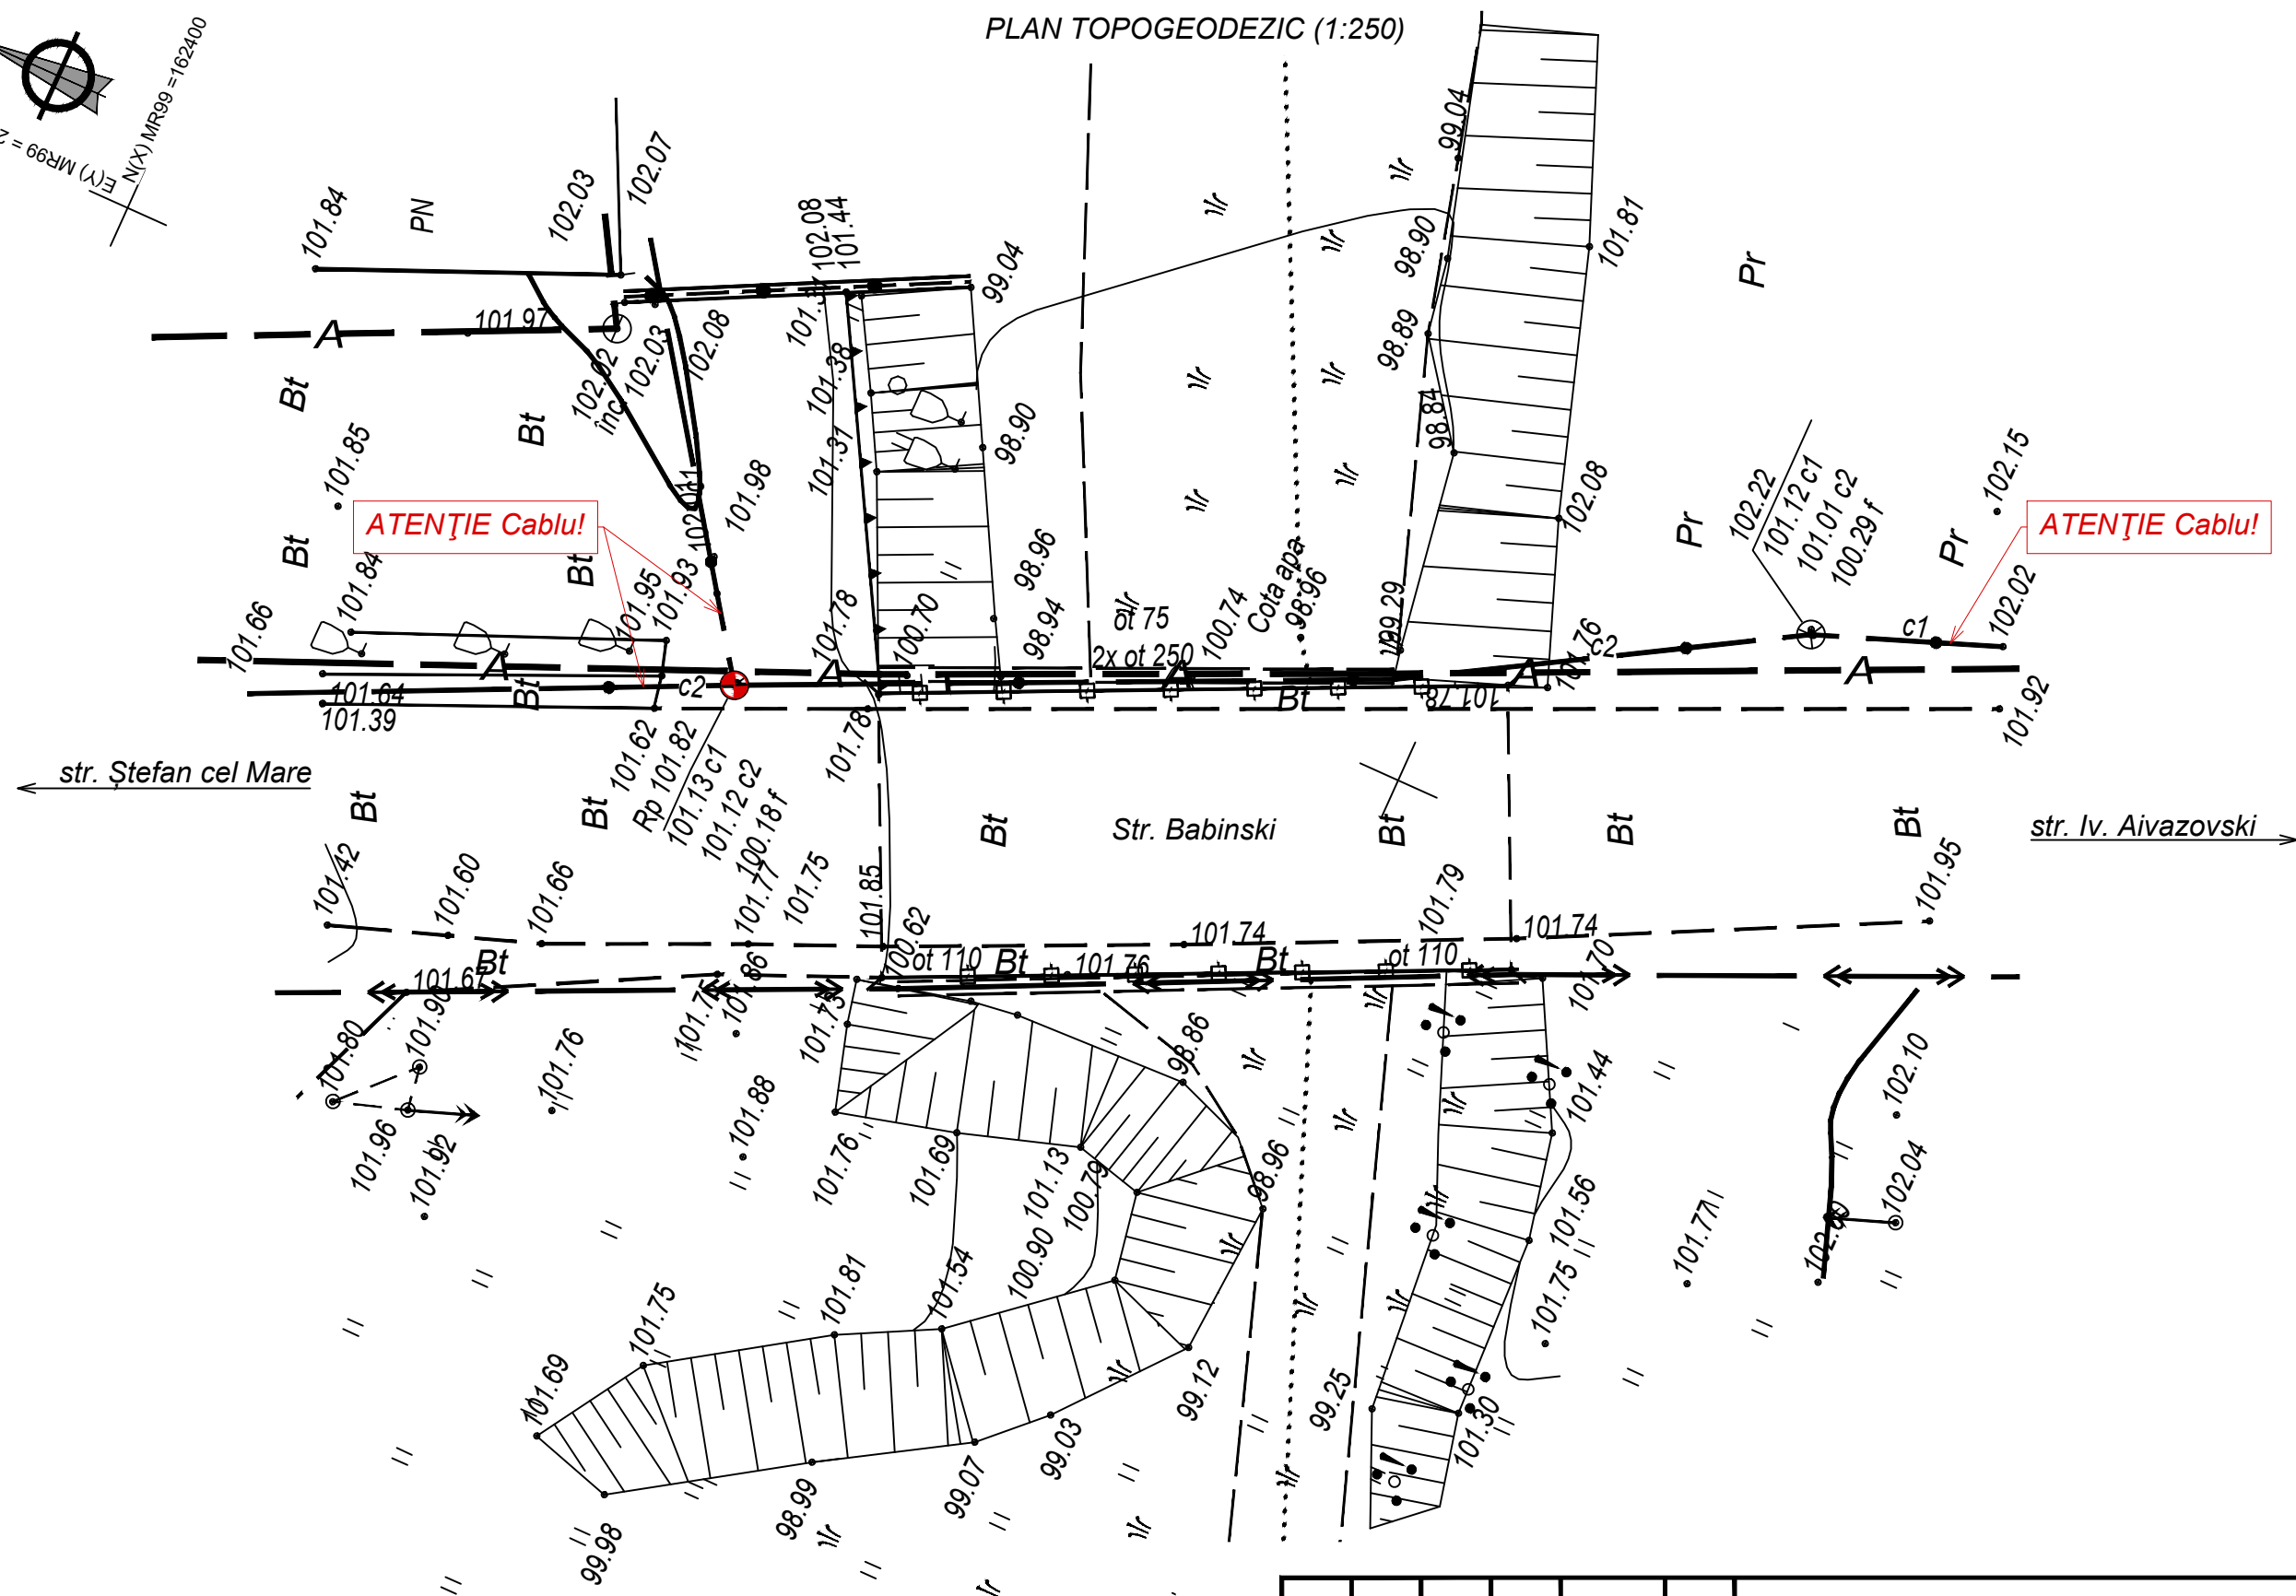

						52 - LA				
						Reparația capitală a podului de pe str. Babinski din mun. Bălți				
Mod.	Nr.sec.	Planșa	Nr.doc.	Semnătura	Data					
						Pod peste r. Răuțel		Faza	Planșa	Planșe
								P.E.	4	1
I.Ș.P.		Cecan A.			04.25	Plan topogeodezic. Sc. 1:500		"INJPROIECT" S.R.L. Mun. CHIȘINĂU		