



sectiunea A-A
sc.1:100

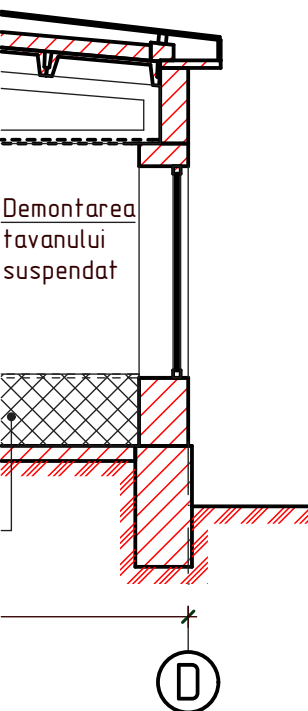

Plan la cota 0,000 (lucrari de demolare)

sc.1:100

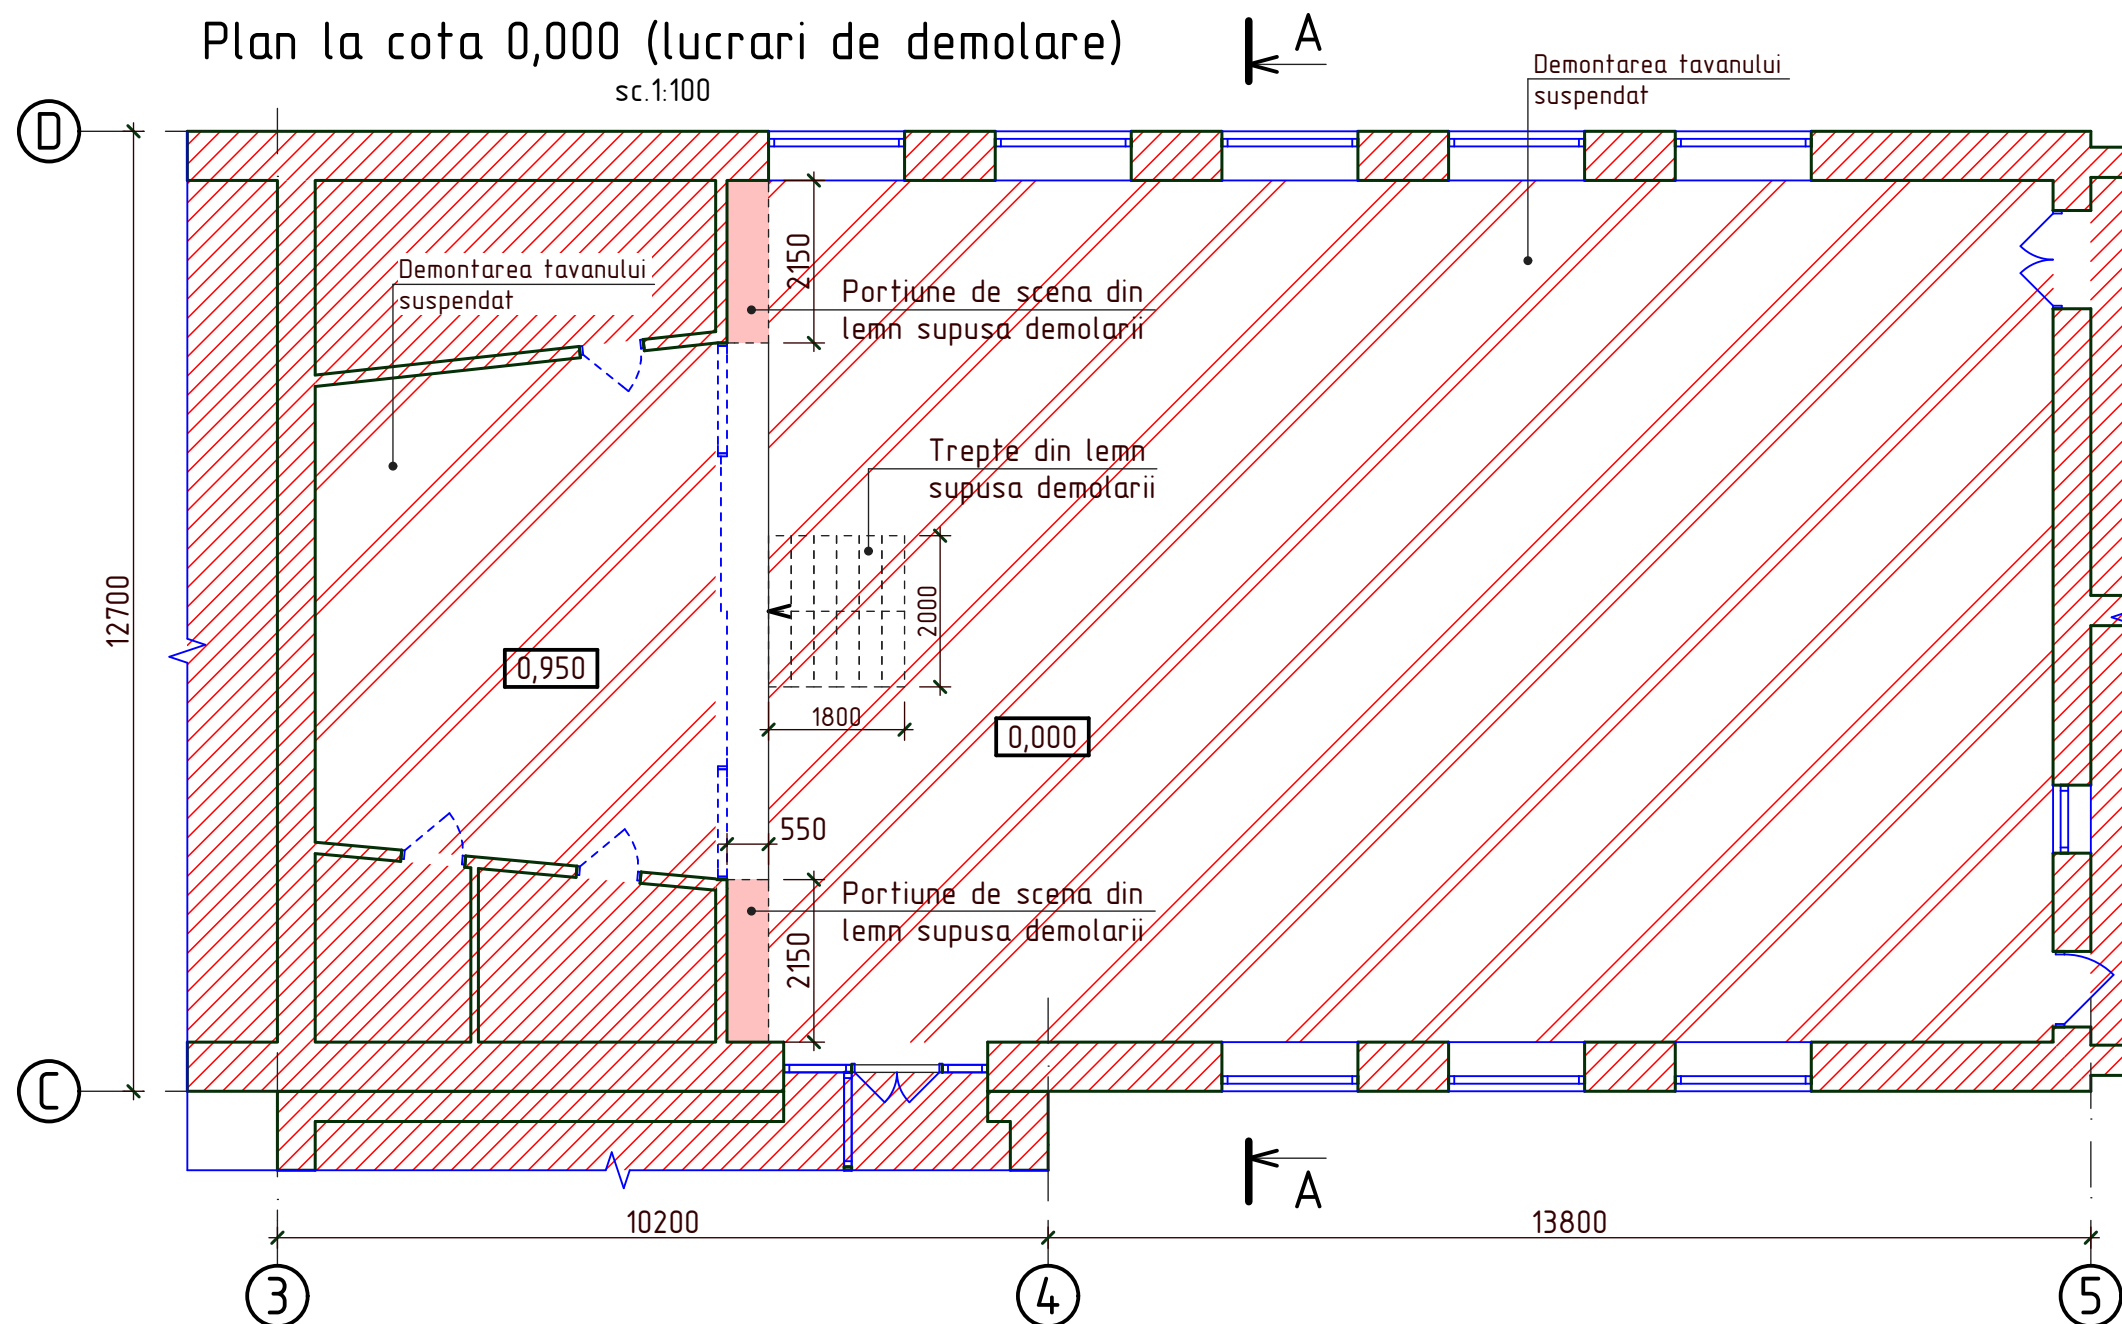


Specificatia lucrarilor de demolare

Nr.	DENUMIREA	UNITATE DE MASURA	CANTITATEA
1	Demolarea plintei din lemn 30mmx30mm	m	20,0
2	Demontarea blocurilor de usa din lemn 2100x850	buc.	3
3	Demontarea treptelor din lemn 2000x1800x(h)950	m ³	0,2
4	Demolarea portiunilor de scena din lemn	m ³	0,5
5	Demontarea tavanului suspendat din lambriu de plastic	m ²	228,6
6	Demontarea blocului de vitraliu din PVC 3050x7100	buc.	1

Nota:

1. Lucrarile de demolare vor fi efectuate in conformitate cu NCM A.08.02:2014 "Securitatea si sanatatea muncii in constructii".

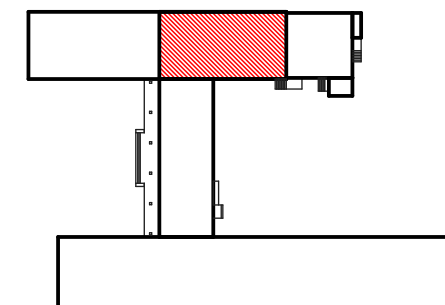

						OBIECTIV NR. - 14.05-D/21-1-SAC			
						Amenajarea teritoriului si reparatia capitala a incaperilor separate Liceul Teoretic "L.Blaga" din str. Alexandr Puskin nr. 69, mun. Balti			
Mod.	Can.	Foia	Nr.d.	Semnat	Data	Reparatie capitala	faza	plansa	planse
ASP					05.21		PE	10	
ISP					05.21	Plan la cota 0.000 (lucrari de demolare); Sectiunea A-A; Specificatia lucrarilor de demolare	SRL "Geo-Cad-Proiect" mun. Balti		
Elaborat					05.21				