


ota -0,900 (lucrari de demolare)

sc.1:100

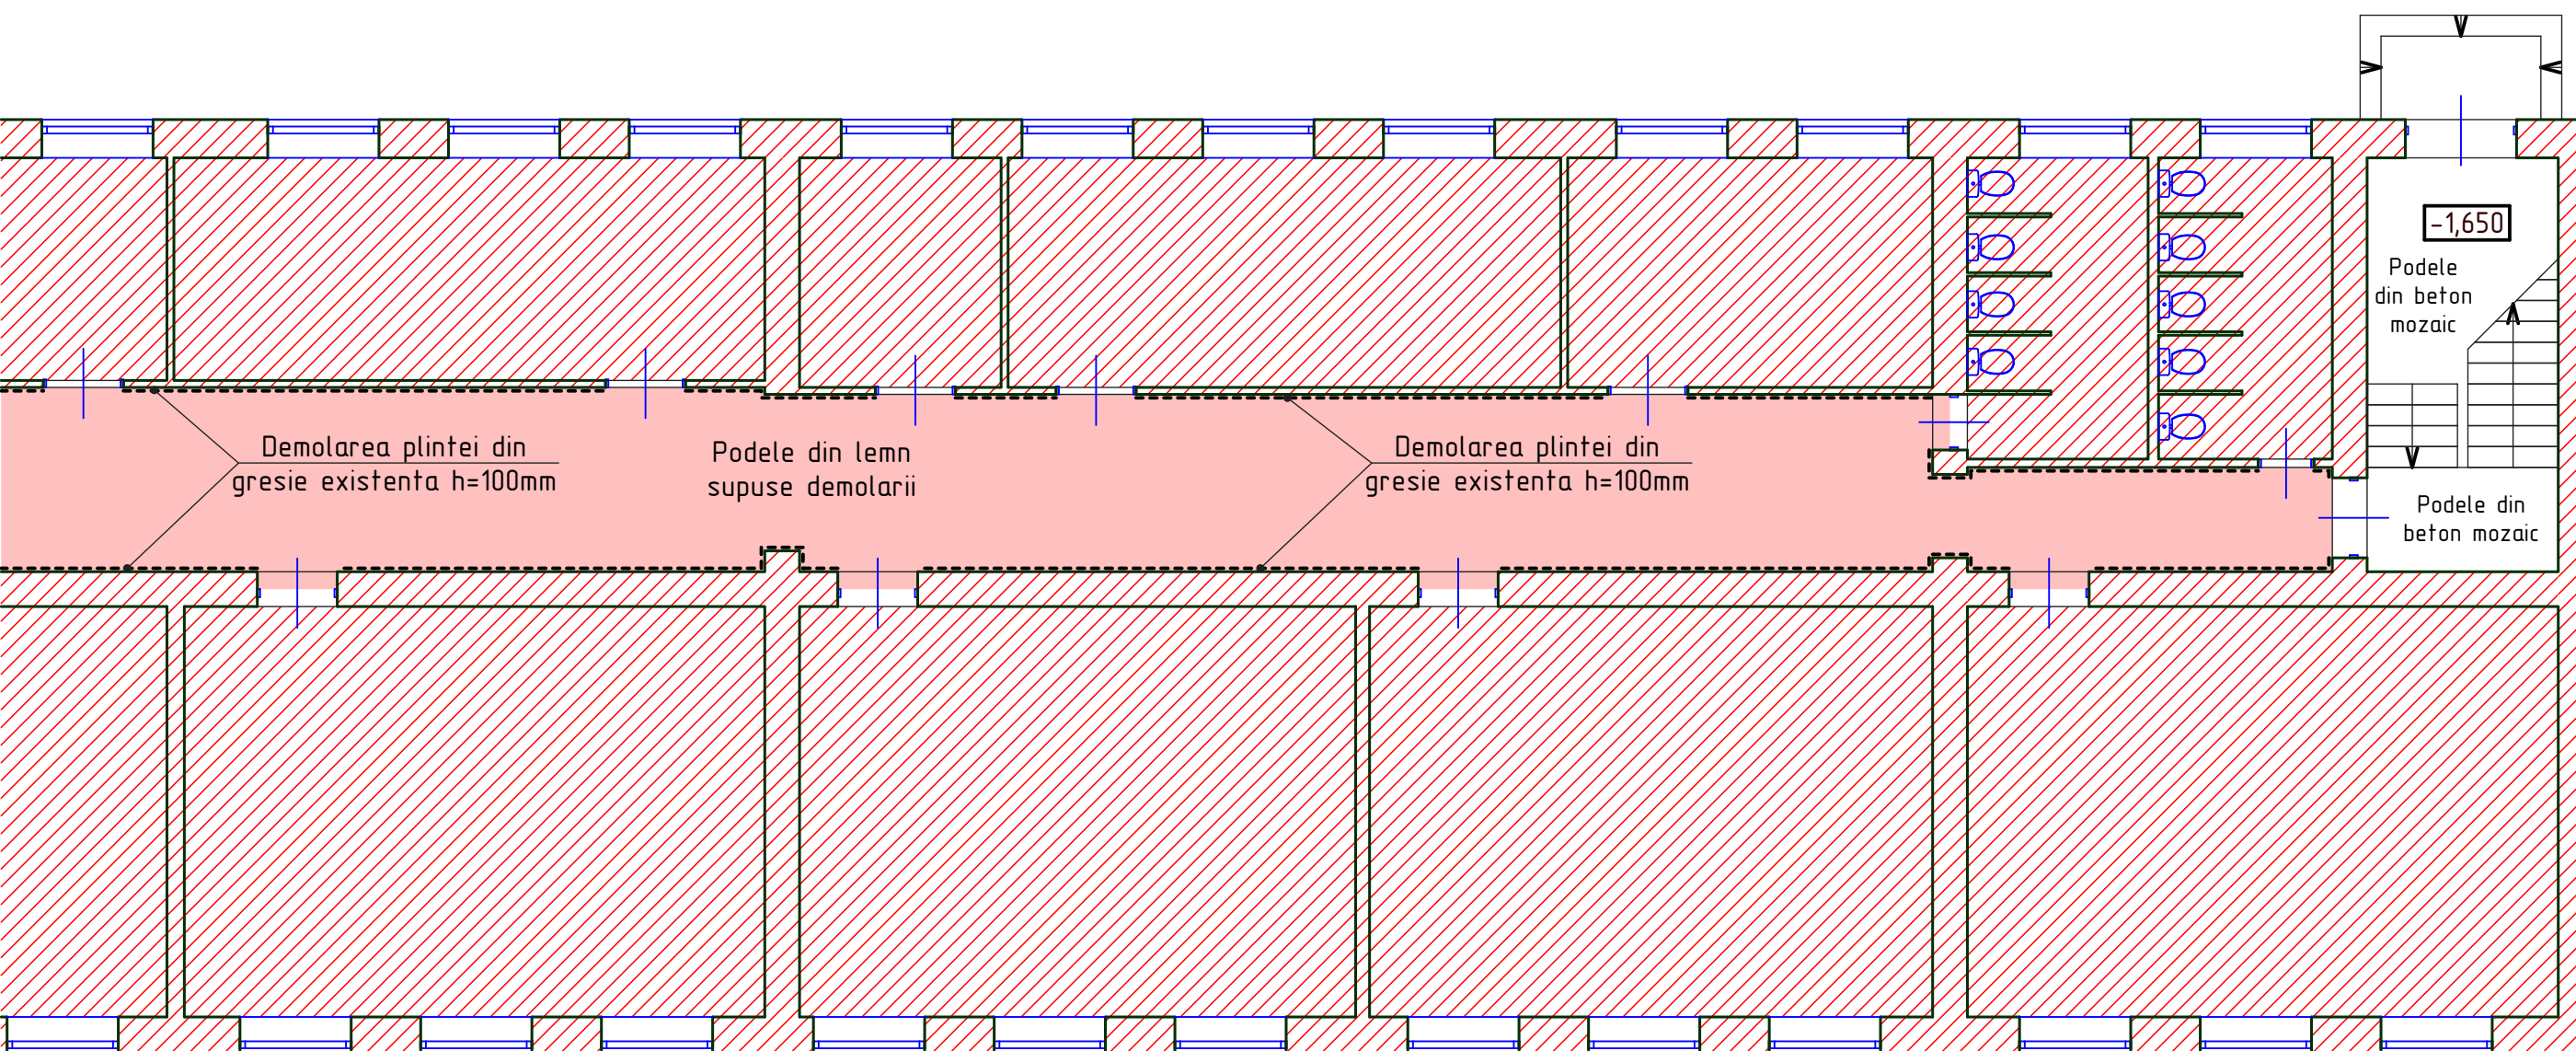

7

Specificatia lucrarilor de demolare

Nr.	DENUMIREA	UNITATE DE MASURA	CANTITATEA
1	Demolarea plintei din mortar 30mmx30mm	m	42,0
2	Demolarea plintei din gresie h=100mm	m	75,7
3	Demolarea finisarii podelelor din gresie	m ²	16,5
4	Demolarea podelelor din lemn h=150mm	m ²	100,8
5	Sapatura de pamint cu evacuare h=115mm	m ²	100,8

Nota:

1. Lucrarile de demolare vor fi efectuate in conformitate cu NCM A.08.02:2014 "Securitatea si sanatatea muncii in constructii".

						OBIECTIV NR. - 14.05-D/21-1-SAC			
						Amenajarea teritoriului si reparatia capitala a incaperilor separate Liceul Teoretic "L.Blaga" din str. Alexandr Puskin nr. 69, mun. Balti			
Mod.	Can.	Foaia	Nr.d.	Semnat.	Data	Reparatie capitala	faza	plansa	planse
ASP			Mihaila V.		05.21		PE	18	
ISP			Hihlat E.		05.21	Plan la cota -0,900 (lucrari de demolare)	SRL "Geo-Cad-Proiect" mun. Balti		
Elaborat			Ciobanu V.		05.21				