



Plan la cota -0,900
sc.1:100


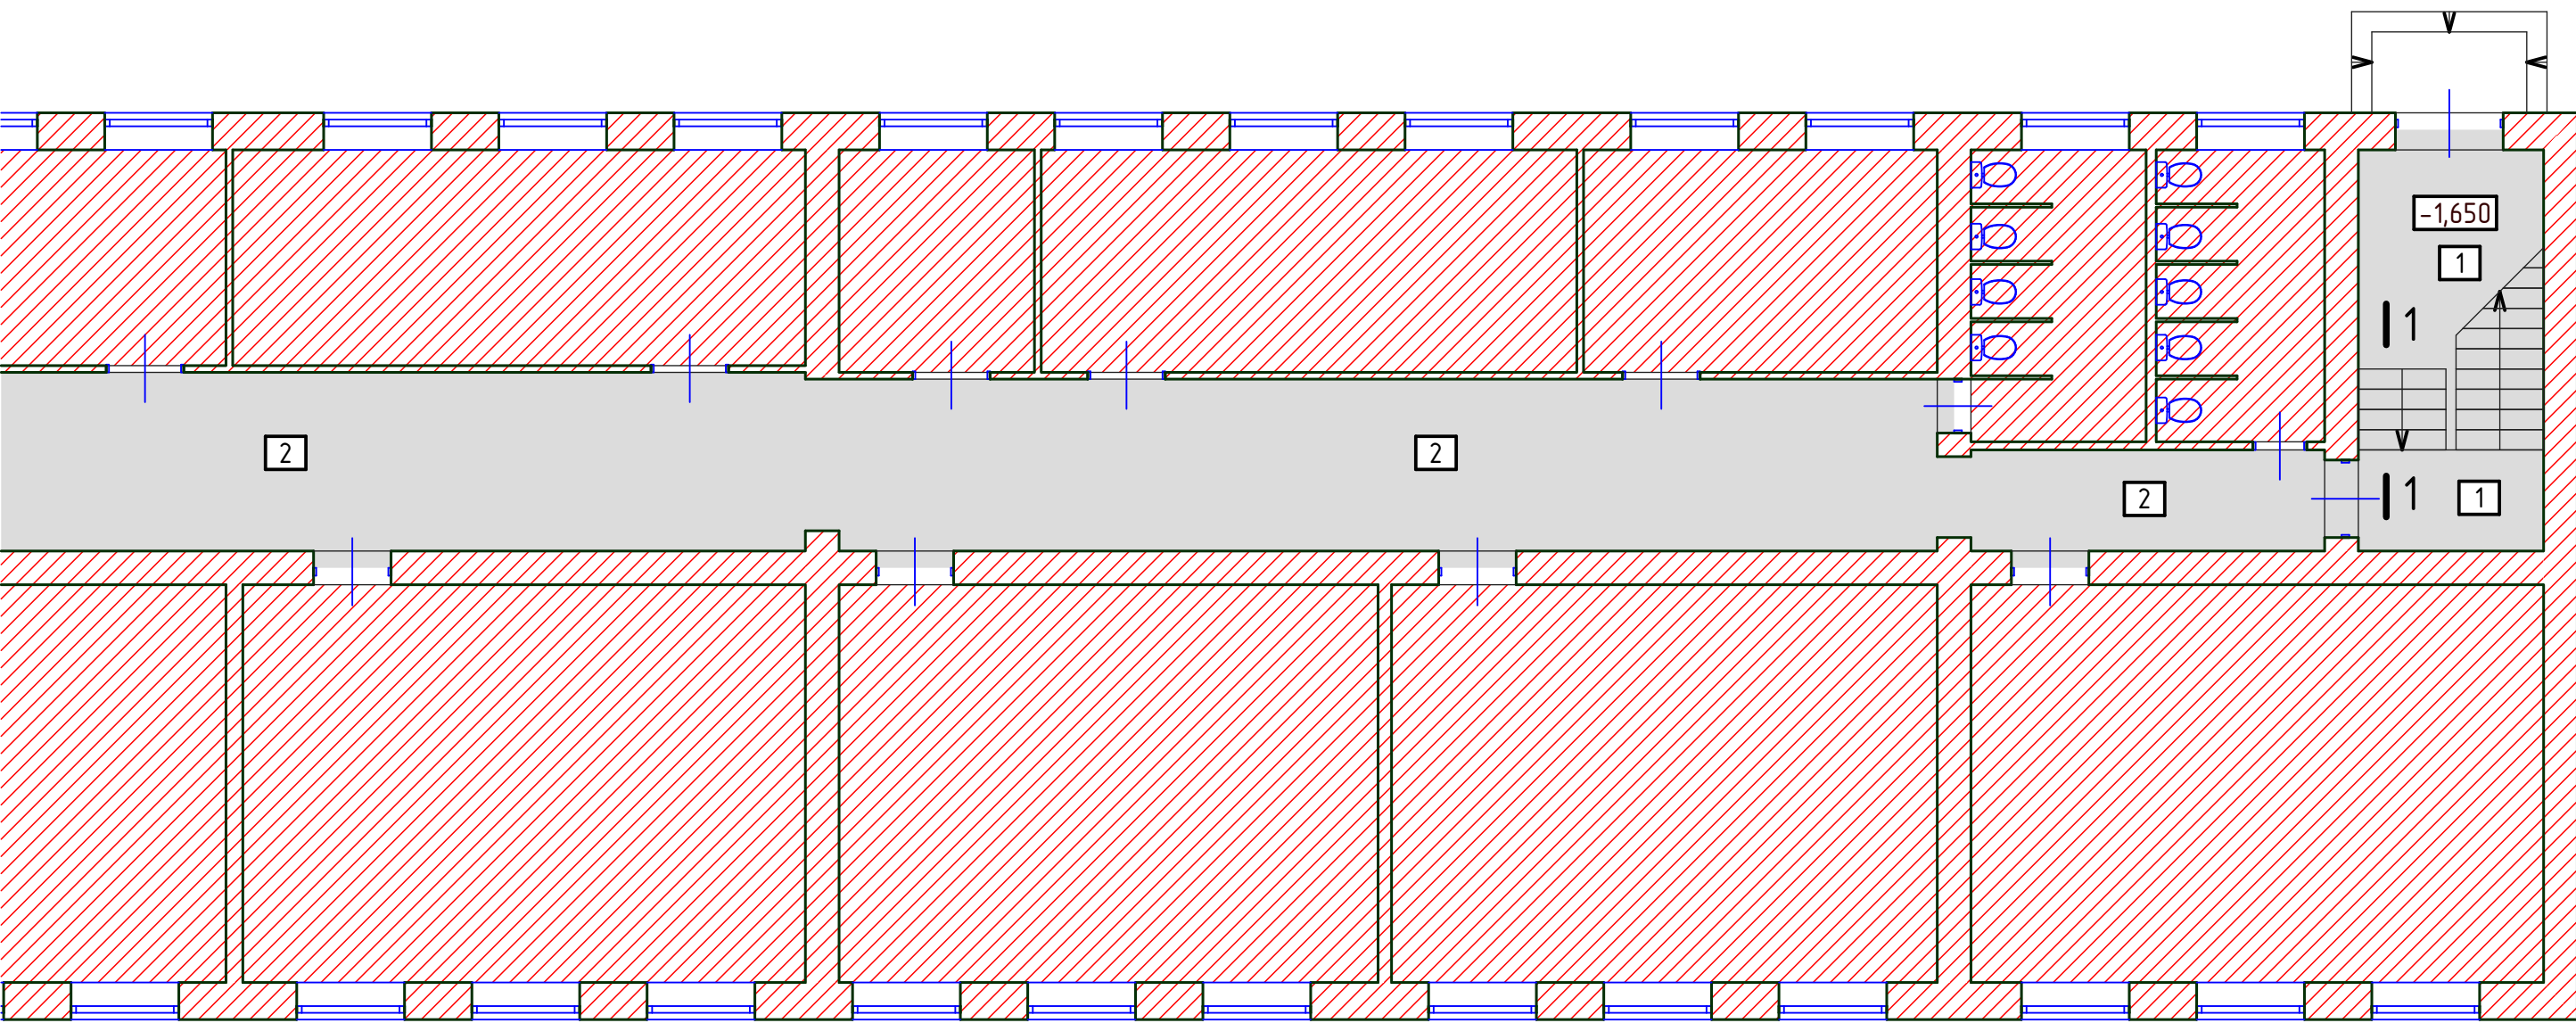


Specificatia materialelor de finisare

	SUP. PODELEI, m ²	Nr.	DENUMIREA	UNITATE DE MASURA	CANTITATEA
-15 -20	127,0	1	Plinta din gresie pe adeziv h=100mm	m	162,0 (16,2m ²)
= 35mm -15 -20 -50 -80 -100 265mm	100,8	2	Profil pentru scari cu cauciuc argintiu 46x29mm	m	6,5

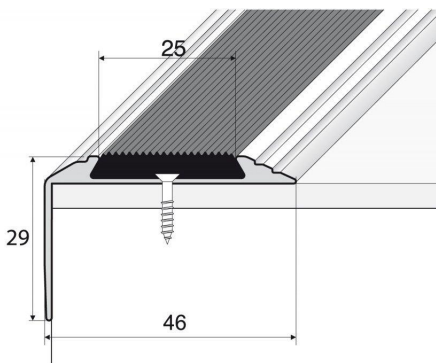

Profil pentru
scari (poz. 2)

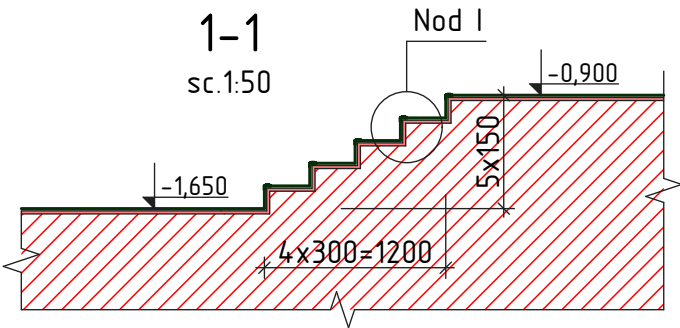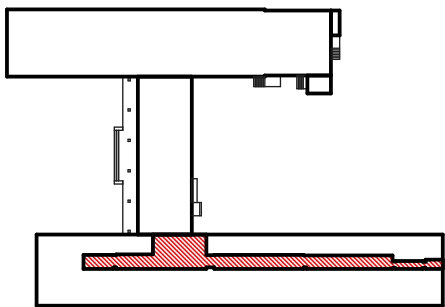

						OBIECTIV NR. - 14.05-D/21-1-SAC			
						Amenajarea teritoriului si reparatia capitala a incaperilor separate Liceul Teoretic "L.Blaga" din str. Alexandr Puskin nr. 69, mun. Balti			
Mod.	Can.	Foia	Nr.d.	Semnat.	Data	Reparatie capitala	faza	plansa	planse
ASP			Mihaila V.		05.21		PE	19	
ISP			Hihlat E.		05.21	Plan la cota -0,900; Sectiunea 1-1; Nod I; Specificatia podelelor; Specificatia materialelor de finisare	SRL "Geo-Cad-Proiect" mun. Balti		
Elaborat			Ciobanu V.		05.21				