Plan releveu la cota 0,000

sc.1:100

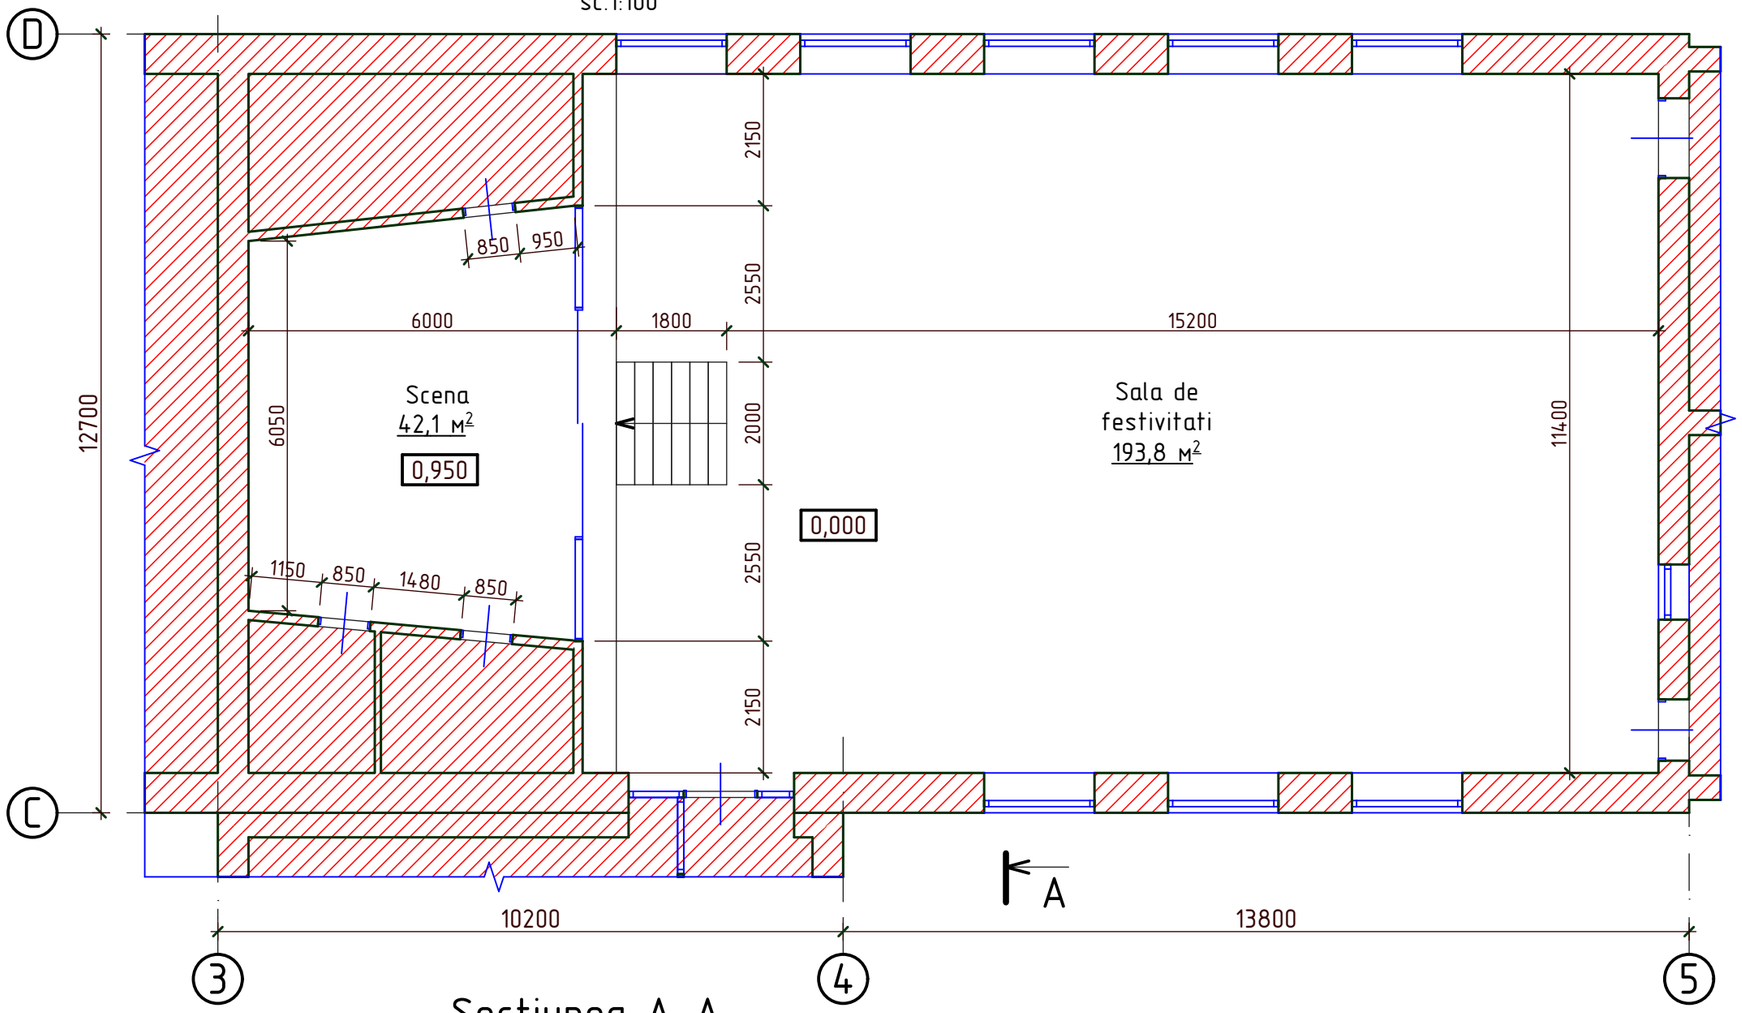

Sectiunea A-A

sc.1:100

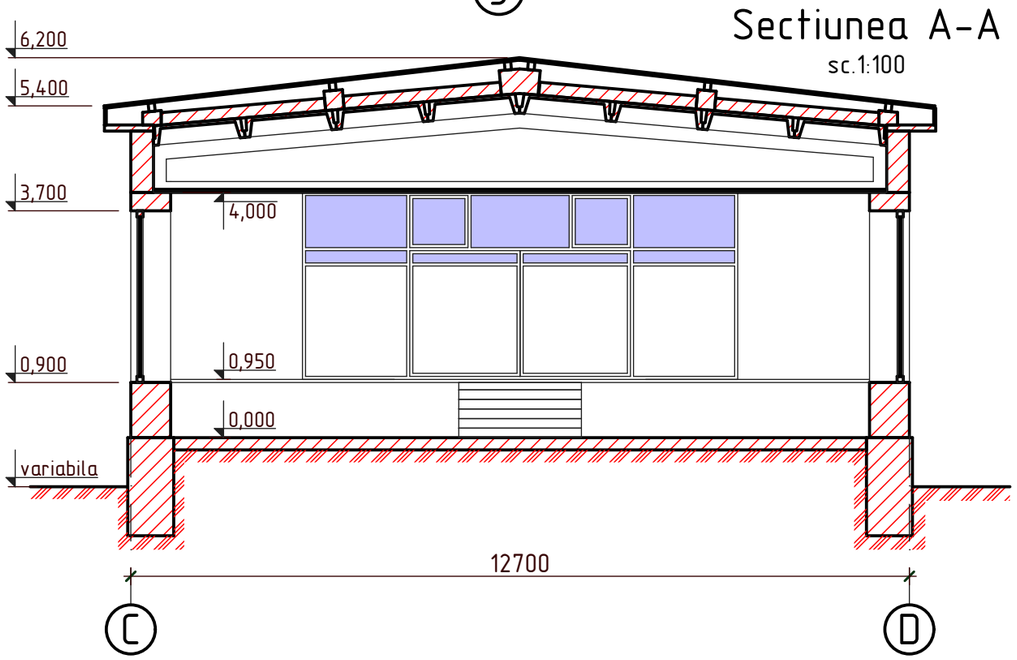

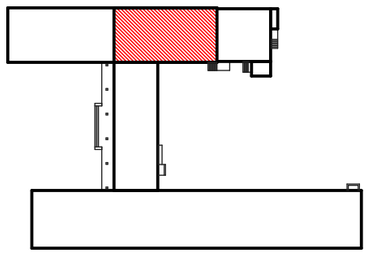

Nr.inve.a orig.	Data si semnatura	Nr.inve.schim.

Mod.	Can.	Foaia	Nr.d.	Semnat.	Data
ASP		Mihaila V.			05.21
ISP		Hihlat E.			05.21
Elaborat		Ciobanu V.			05.21

OBIECTIV NR. - 14.05-D/21-1-SAC

Amenajarea teritoriului si reparatia capitala a incaperilor separate Liceul Teoretic "L.Blaga" din str. Alexandr Puskin nr. 69, mun. Balti

Reparatie capitala

faza	plansa	planse
PE	9	

Plan releveu la cota 0.000; Sectiunea A-A

SRL "Geo-Cad-Proiect" mun. Balti