Sectiunea A-A

sc.1:100

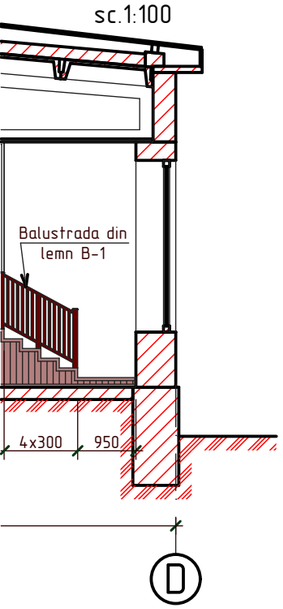

Plan la cota 0,000

sc.1:100

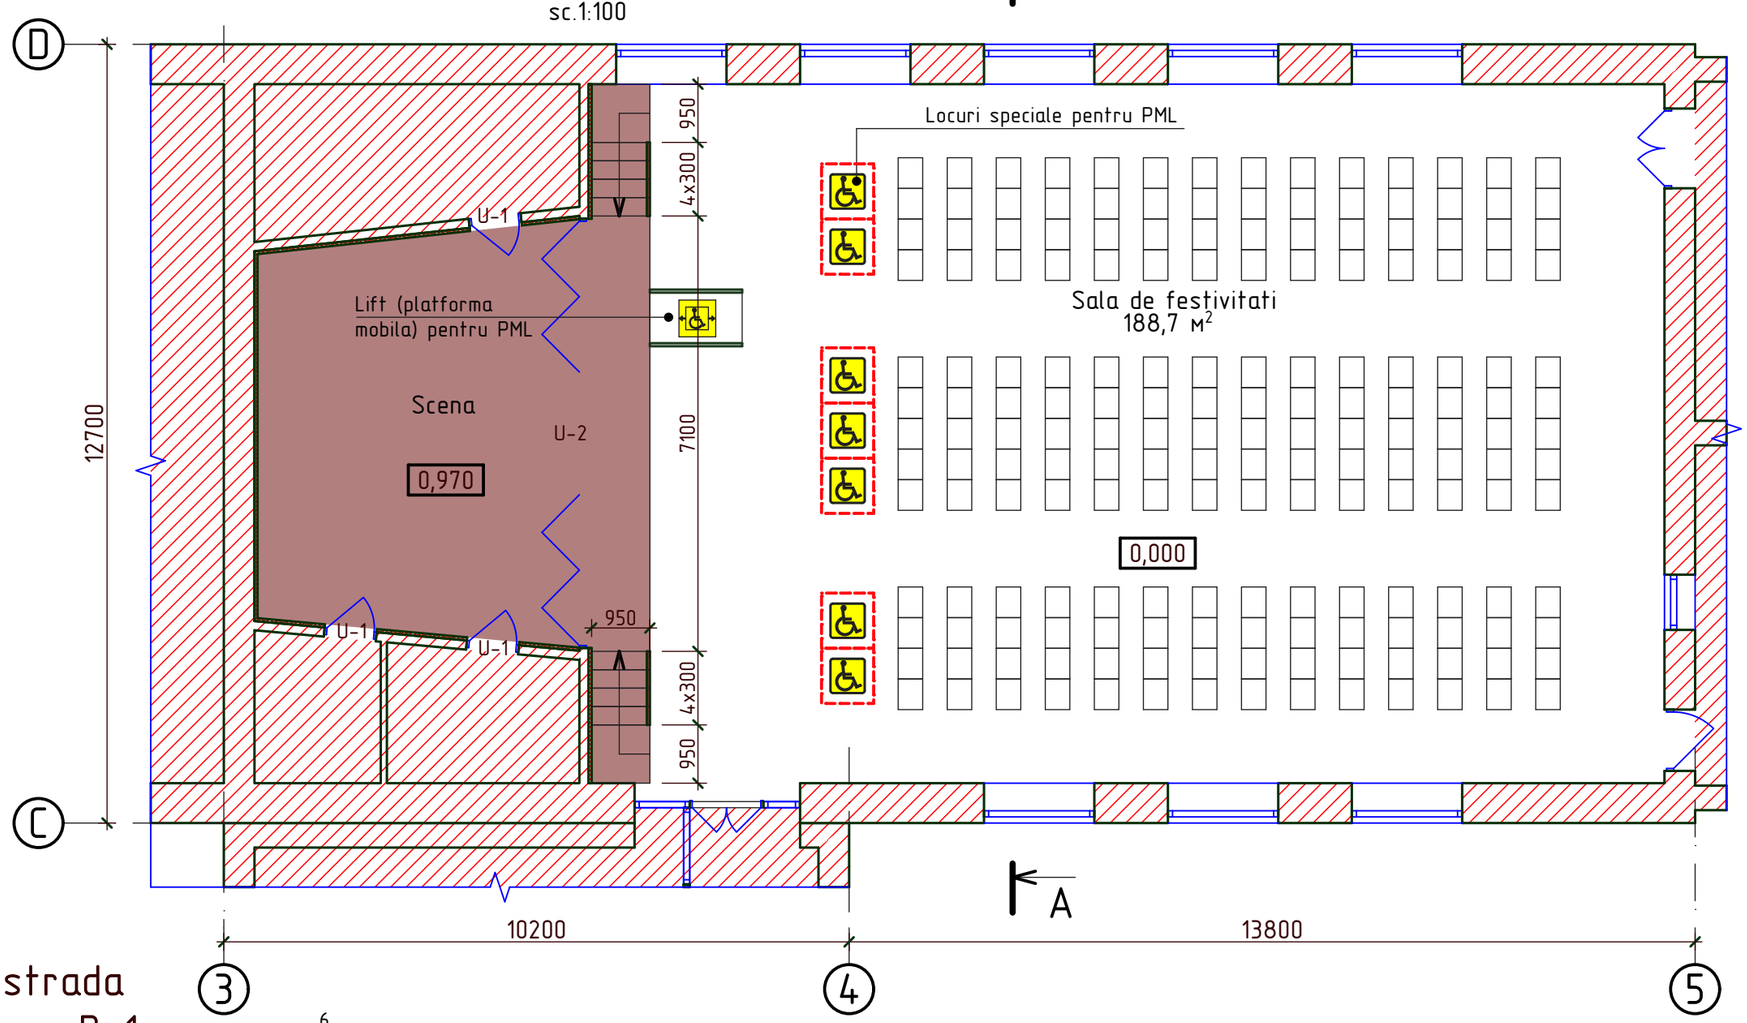

	SUP. PODELEI, m²
0	58,0
0	

	Nota
	Total

Balustrada din lemn B-1

sc.1:20

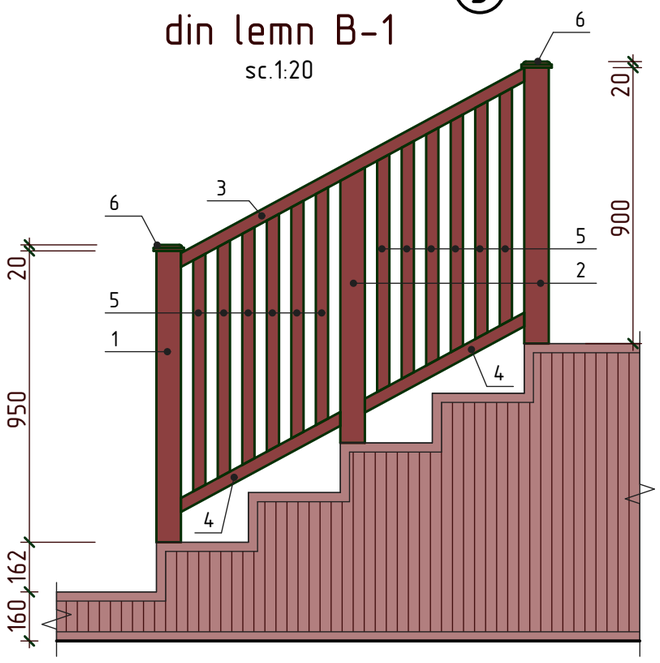

1. Elementele constructive ale acoperisului se executa din material forestier (pin, brad sau alte foioase) cu umiditatea nu mai mare de 20%.
2. Toate elementele din lemn care au contact direct cu betonul se izoleaza cu 2-ua straturi de carton gudronat.
3. Toate elementele din lemn proiectate se vor trata cu substante antiseptice, ignifuge, anticarii, antifungice, insecticide ce confera lemnului rezistenta sporita impotriva incendiilor, mucigaiului, putrezirii si insectelor.
4. Plansa data se citeste cu pl. 12, 13, 14, 15, 16.

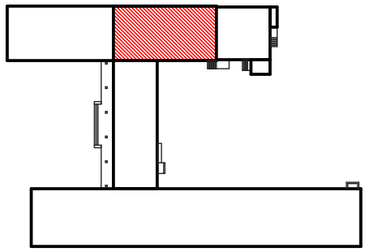

						OBIECTIV NR. - 14.05-D/21-1-SAC
						Amenajarea teritoriului si reparatia capitala a incaperilor separate Liceul Teoretic "L.Blaga" din str. Alexandr Puskin nr. 69, mun. Balti
Mod.	Can.	Foaia	Nr.d.	Semnat.	Data	
ASP		Mihaila V.			05.21	Reparatie capitala — faza: PE; plansa: 11; planse:
ISP		Hihlat E.			05.21	
Elaborat		Ciobanu V.			05.21	Plan la cota 0.000; Sectiunea A-A; Specificatia podelelor; Balustrada din lemn B-1 — SRL "Geo-Cad-Proiect" mun. Balti