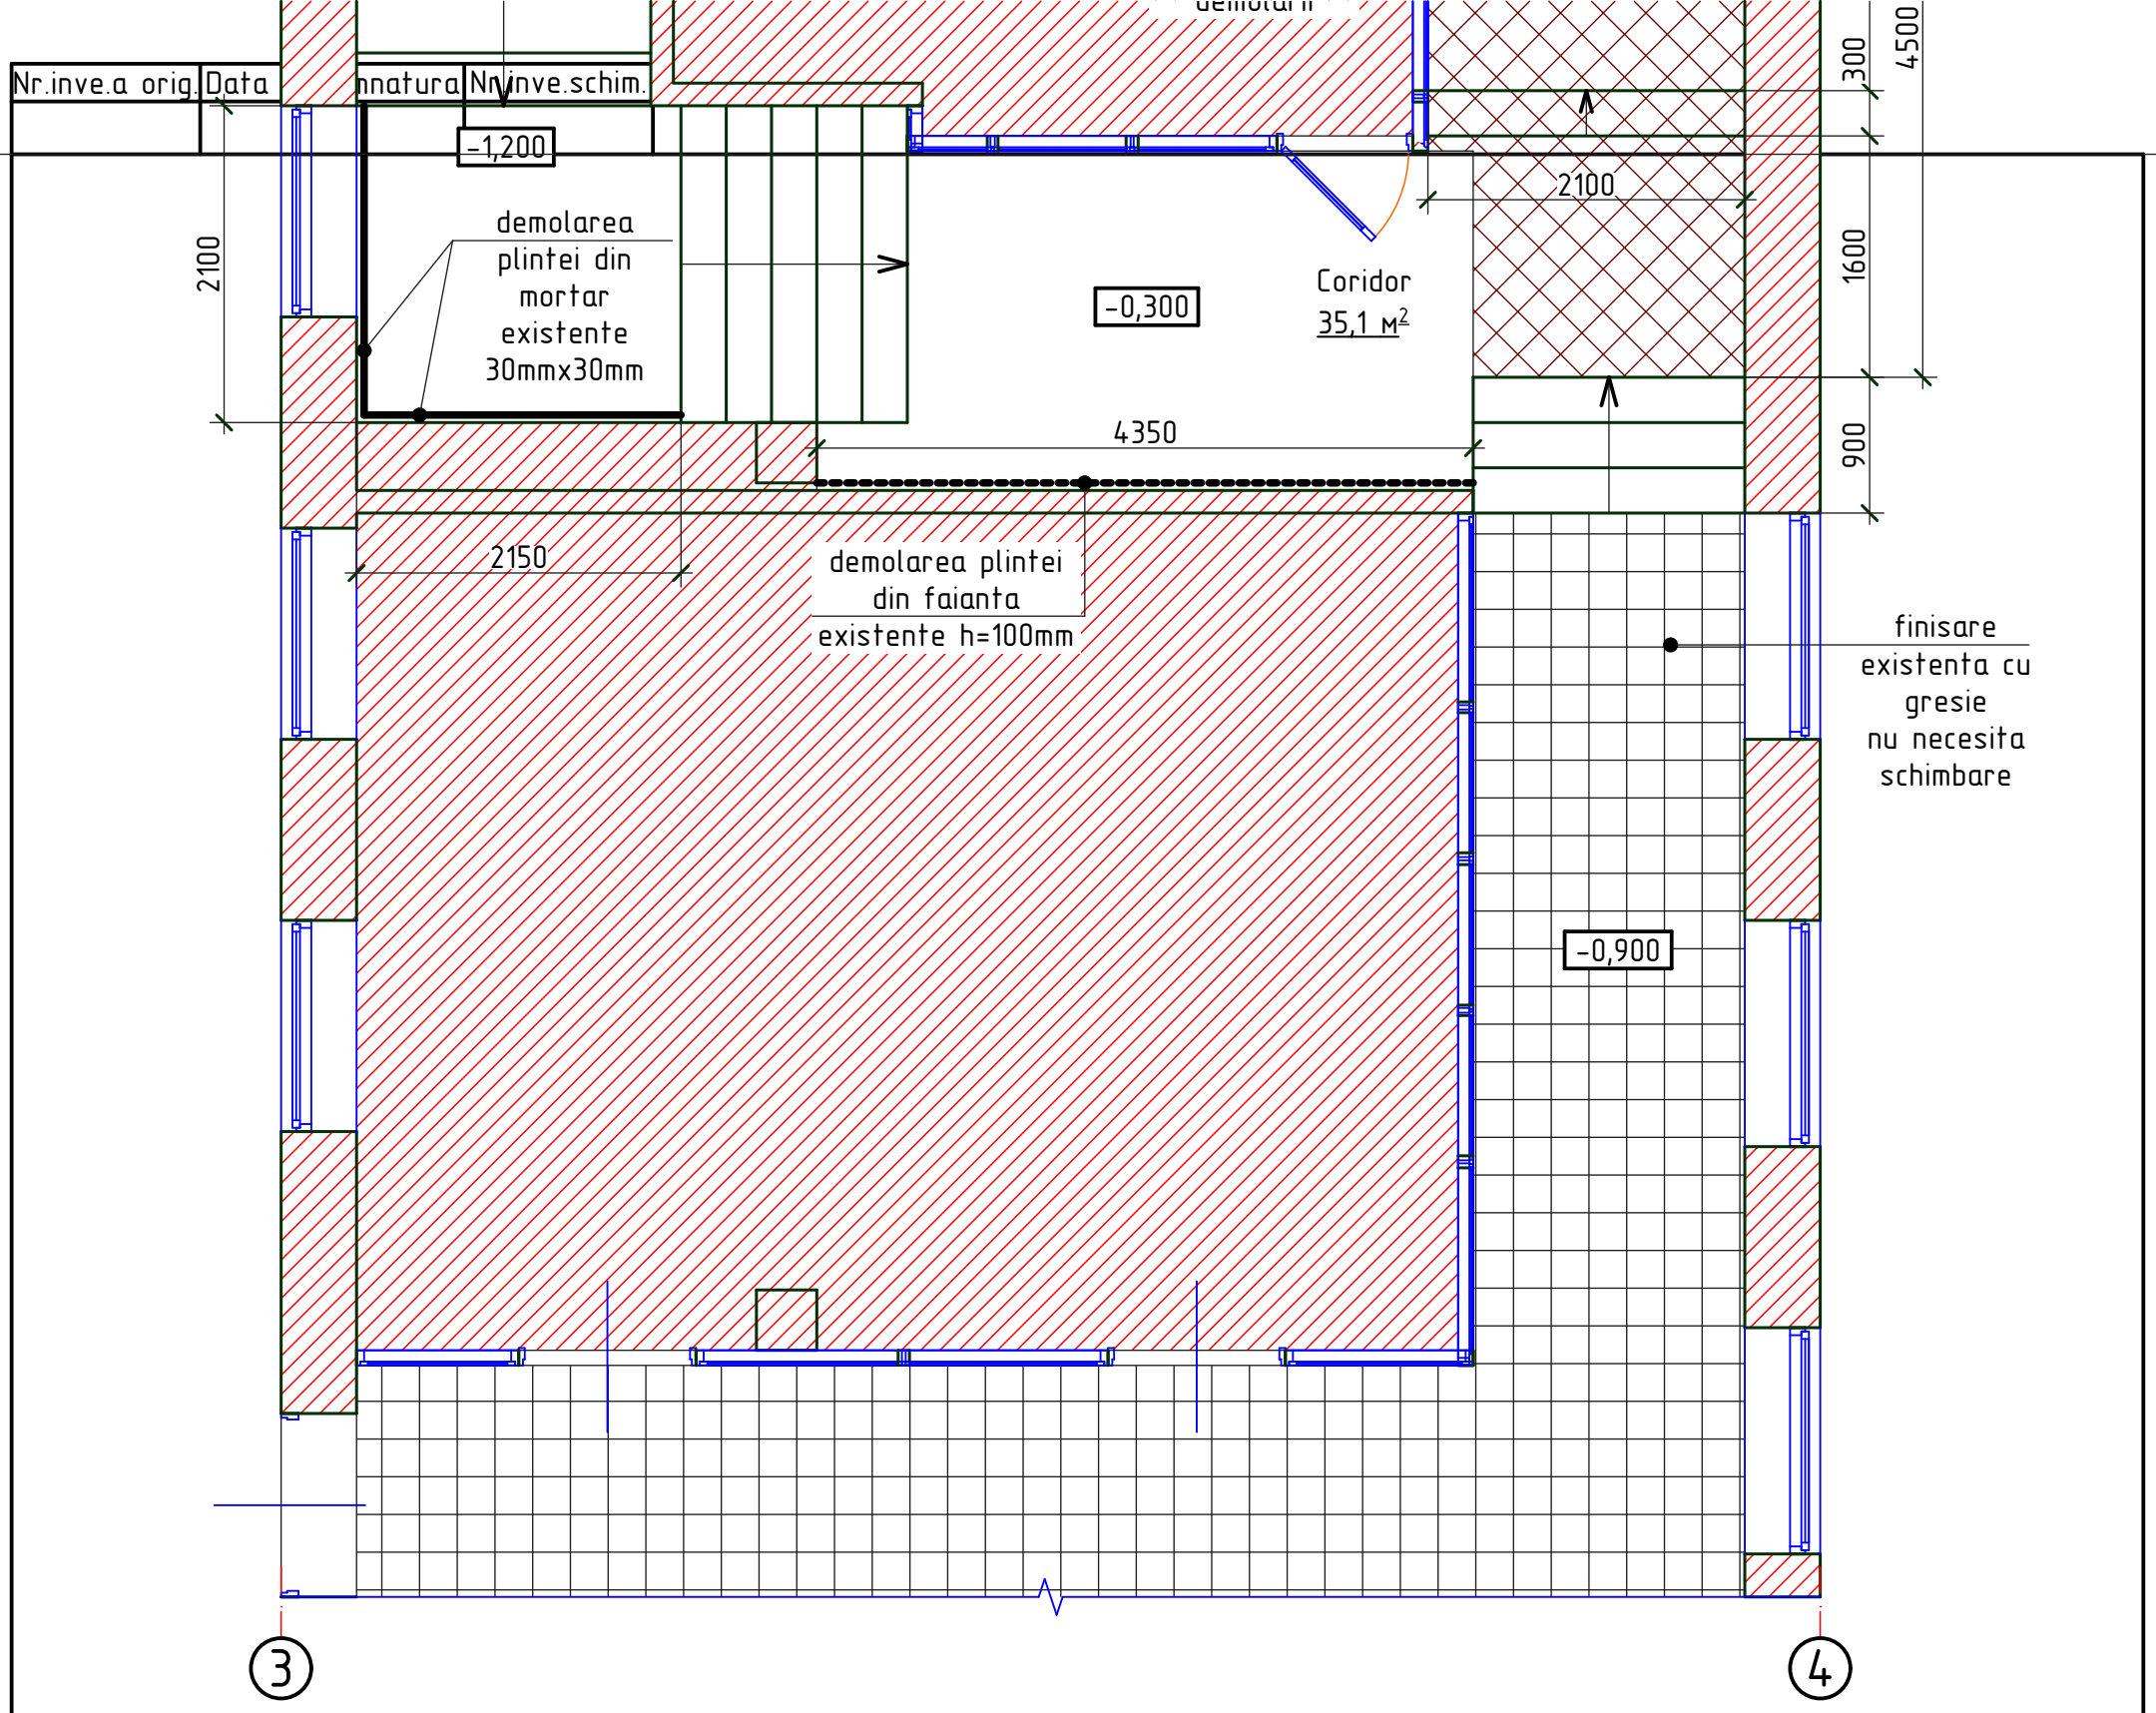

Specificatia lucrarilor de demolare

Nr.	DENUMIREA	UNITATE DE MASURA	CANTITATEA
1	Demolarea plintei din mortar 30mmx30mm	m	4,25
2	Demolarea plintei din gresie h=100mm	m	4,35
3	Demolarea podelelor din beton δ=250mm	m^2	2,25

Nota:
1. Lucrarile de demolare vor fi efectuate in conformitate cu NCM A.08.02:2014 "Securitatea si sanatatea muncii in constructii".

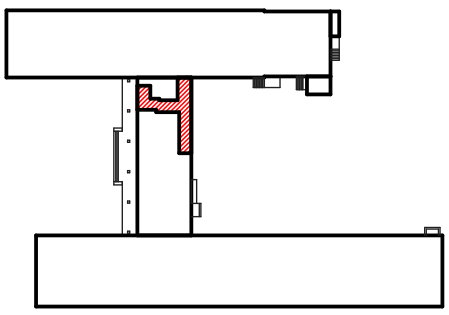

						OBIECTIV NR. - 14.05-D/21-1-SAC
						Amenajarea teritoriului si reparatia capitala a incaperilor separate Liceul Teoretic "L.Blaga" din str. Alexandr Puskin nr. 69, mun. Balti
Mod.	Can.	Foaia	Nr.d.	Semnat.	Data	
ASP		Mihaila V.			05.21	Reparatie capitala — faza: PE; plansa: 5; planse:
ISP		Hihlat E.			05.21	
Elaborat		Ciobanu V.			05.21	Plan la cota 0.000 (lucrari de demolare); Specificatia lucrarilor de demolare — SRL "Geo-Cad-Proiect" mun. Balti