Nr.inve.a orig.	Data si semnatura	Nr.inve.schim.

Plan la cota 0,000 sc.1:50

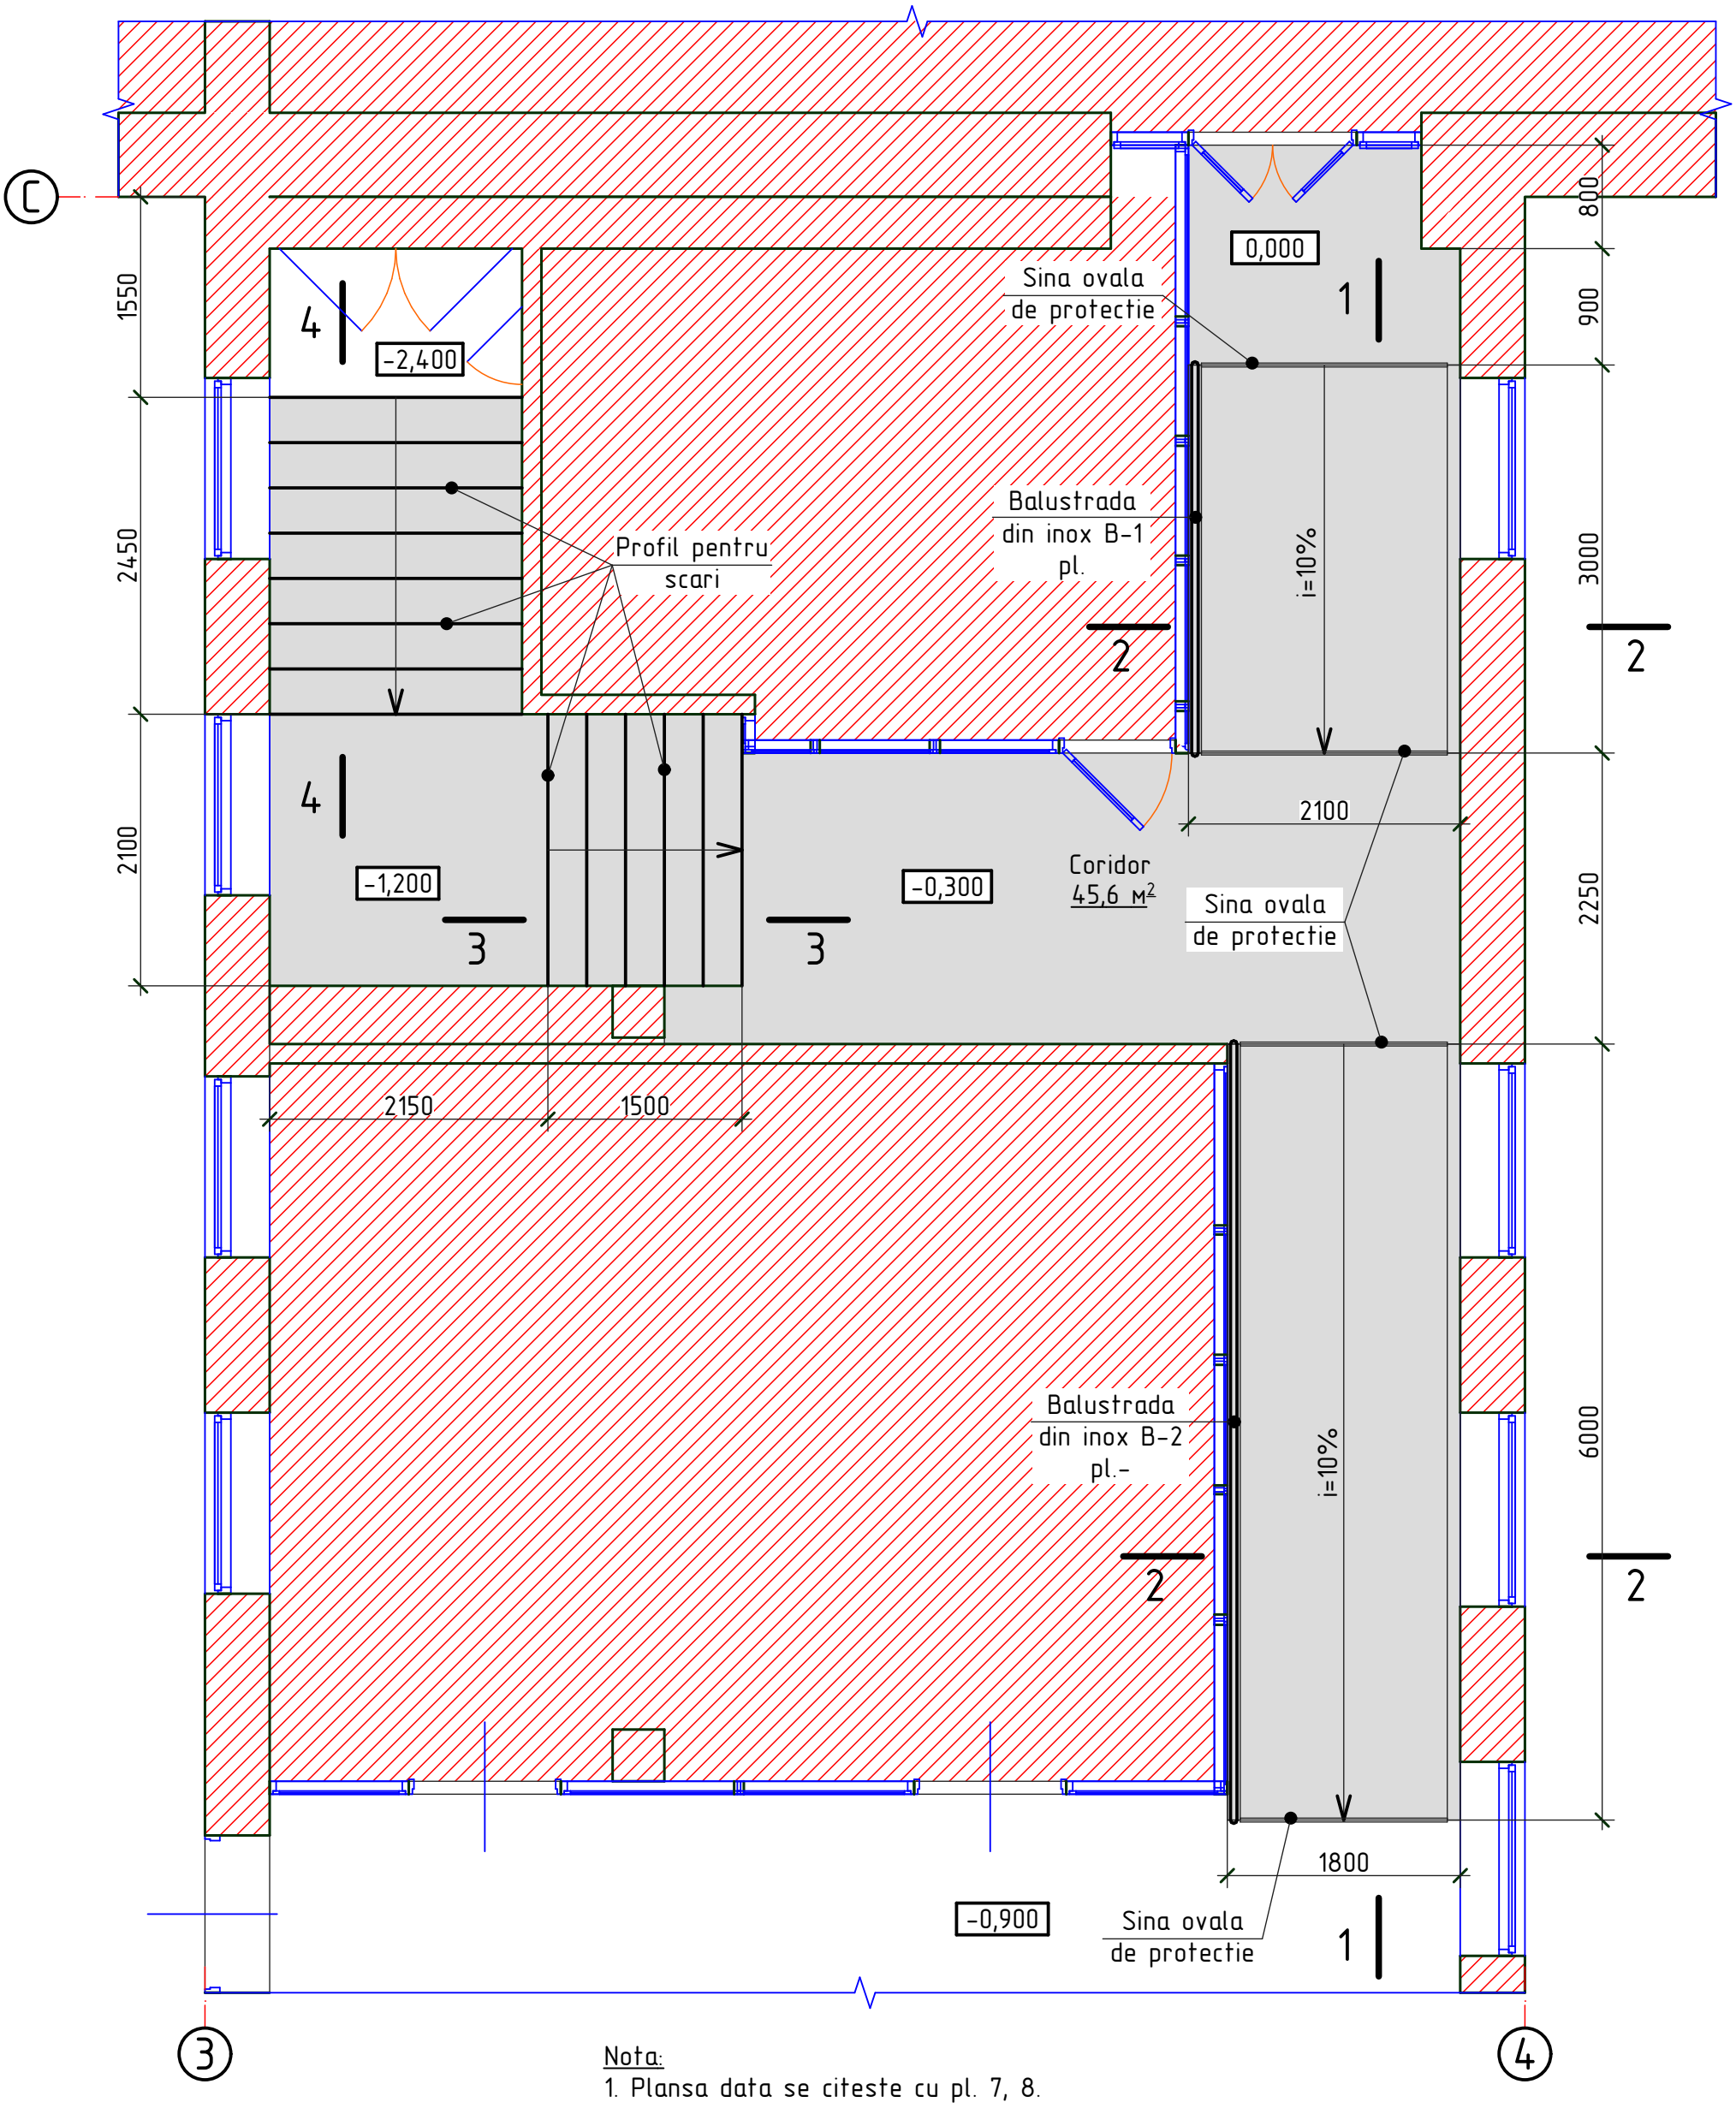

Nota:
1. Plansa data se citeste cu pl. 7, 8.

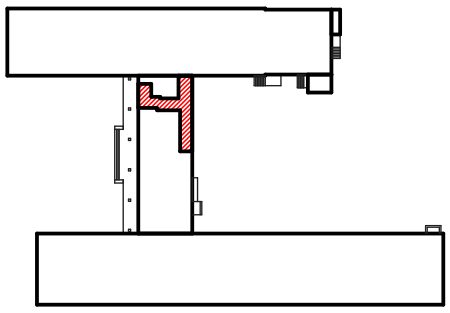

Mod.	Can.	Foaia	Nr.d.	Semnat.	Data
ASP		Mihaila V.			05.21
ISP		Hihlat E.			05.21
Elaborat		Ciobanu V.			05.21

OBIECTIV NR. - 14.05-D/21-1-SAC

Amenajarea teritoriului si reparatia capitala a incaperilor separate Liceul Teoretic "L.Blaga" din str. Alexandr Puskin nr. 69, mun. Balti

Reparatie capitala	faza	plansa	planse
	PE	6	

Plan la cota 0.000; Sectiunea 1-1, 2-2, 3-3

SRL "Geo-Cad-Proiect" mun. Balti