


# Plan de situație

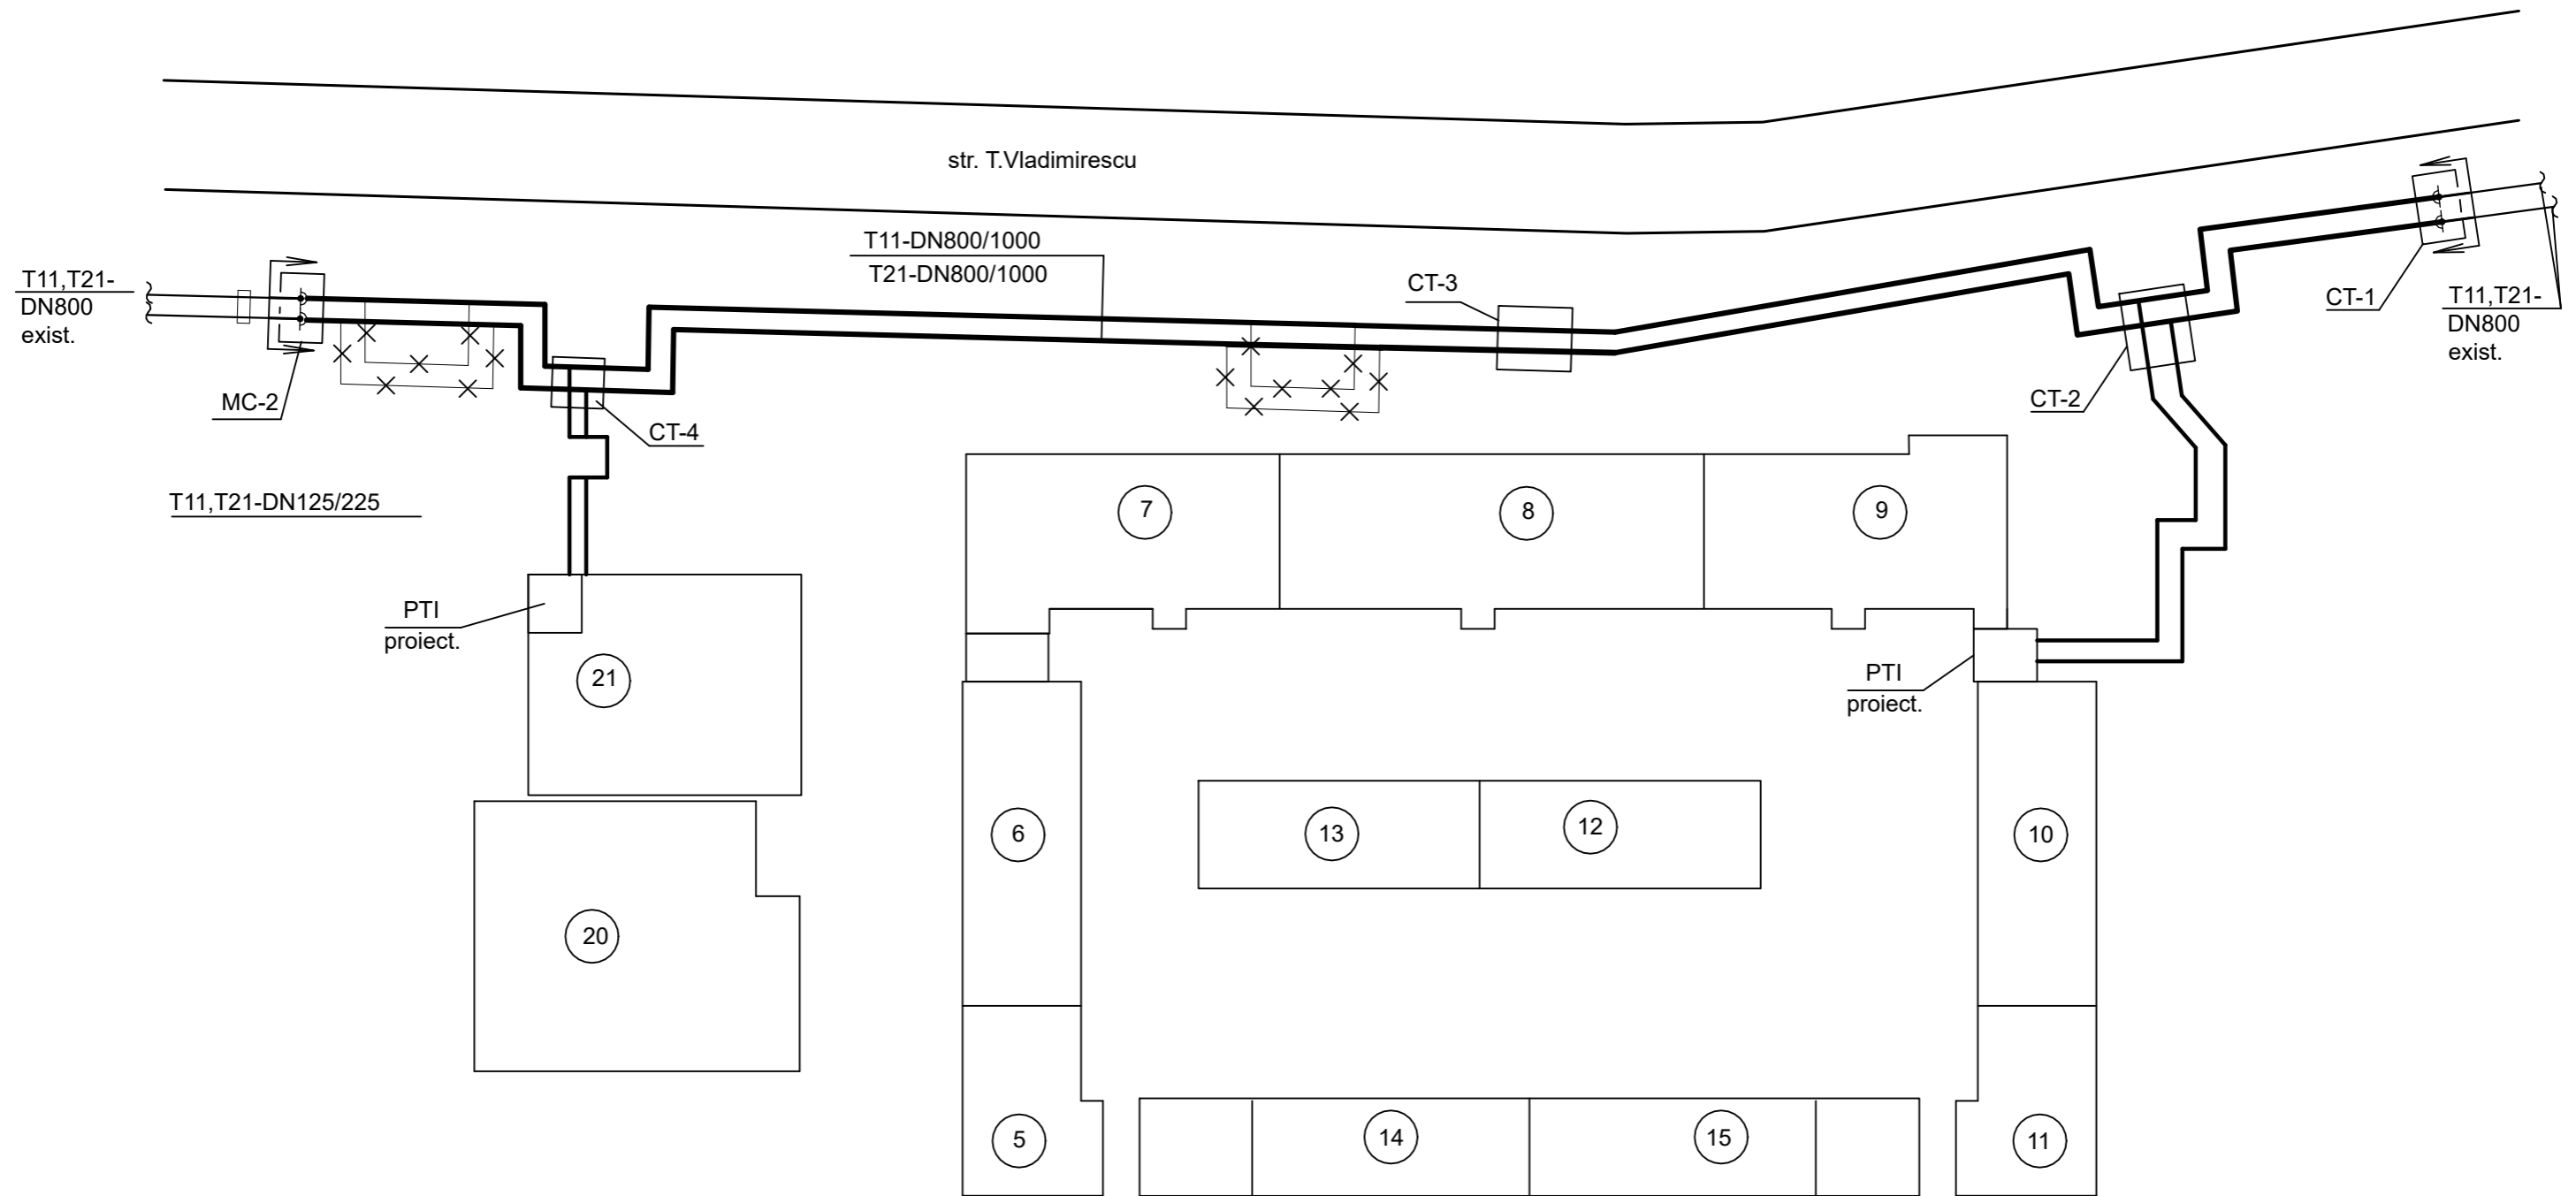

Nr. de inventar	Semnătura și data	În schimb. nr. inv.

				<b>08/26-RT</b>		
				Reamplasarea rețelelor termice supraterane D 800 mm (segmentul PL 304 PL 342) pe terenul cu nr. cadastral 0100423.203, 0100423.540, 0100423.541 situat în mun. Chișinău, str. Tudor Vladimirescu, 1/8		
				<b>Rețele termice</b>		Faza
						Coala
						Coli
						PE
						4
Sp.princip	Laba		04.26	<b>Plan de situație</b>		