Plan de situatie a stilpilor din beton. sc 1 : 100.

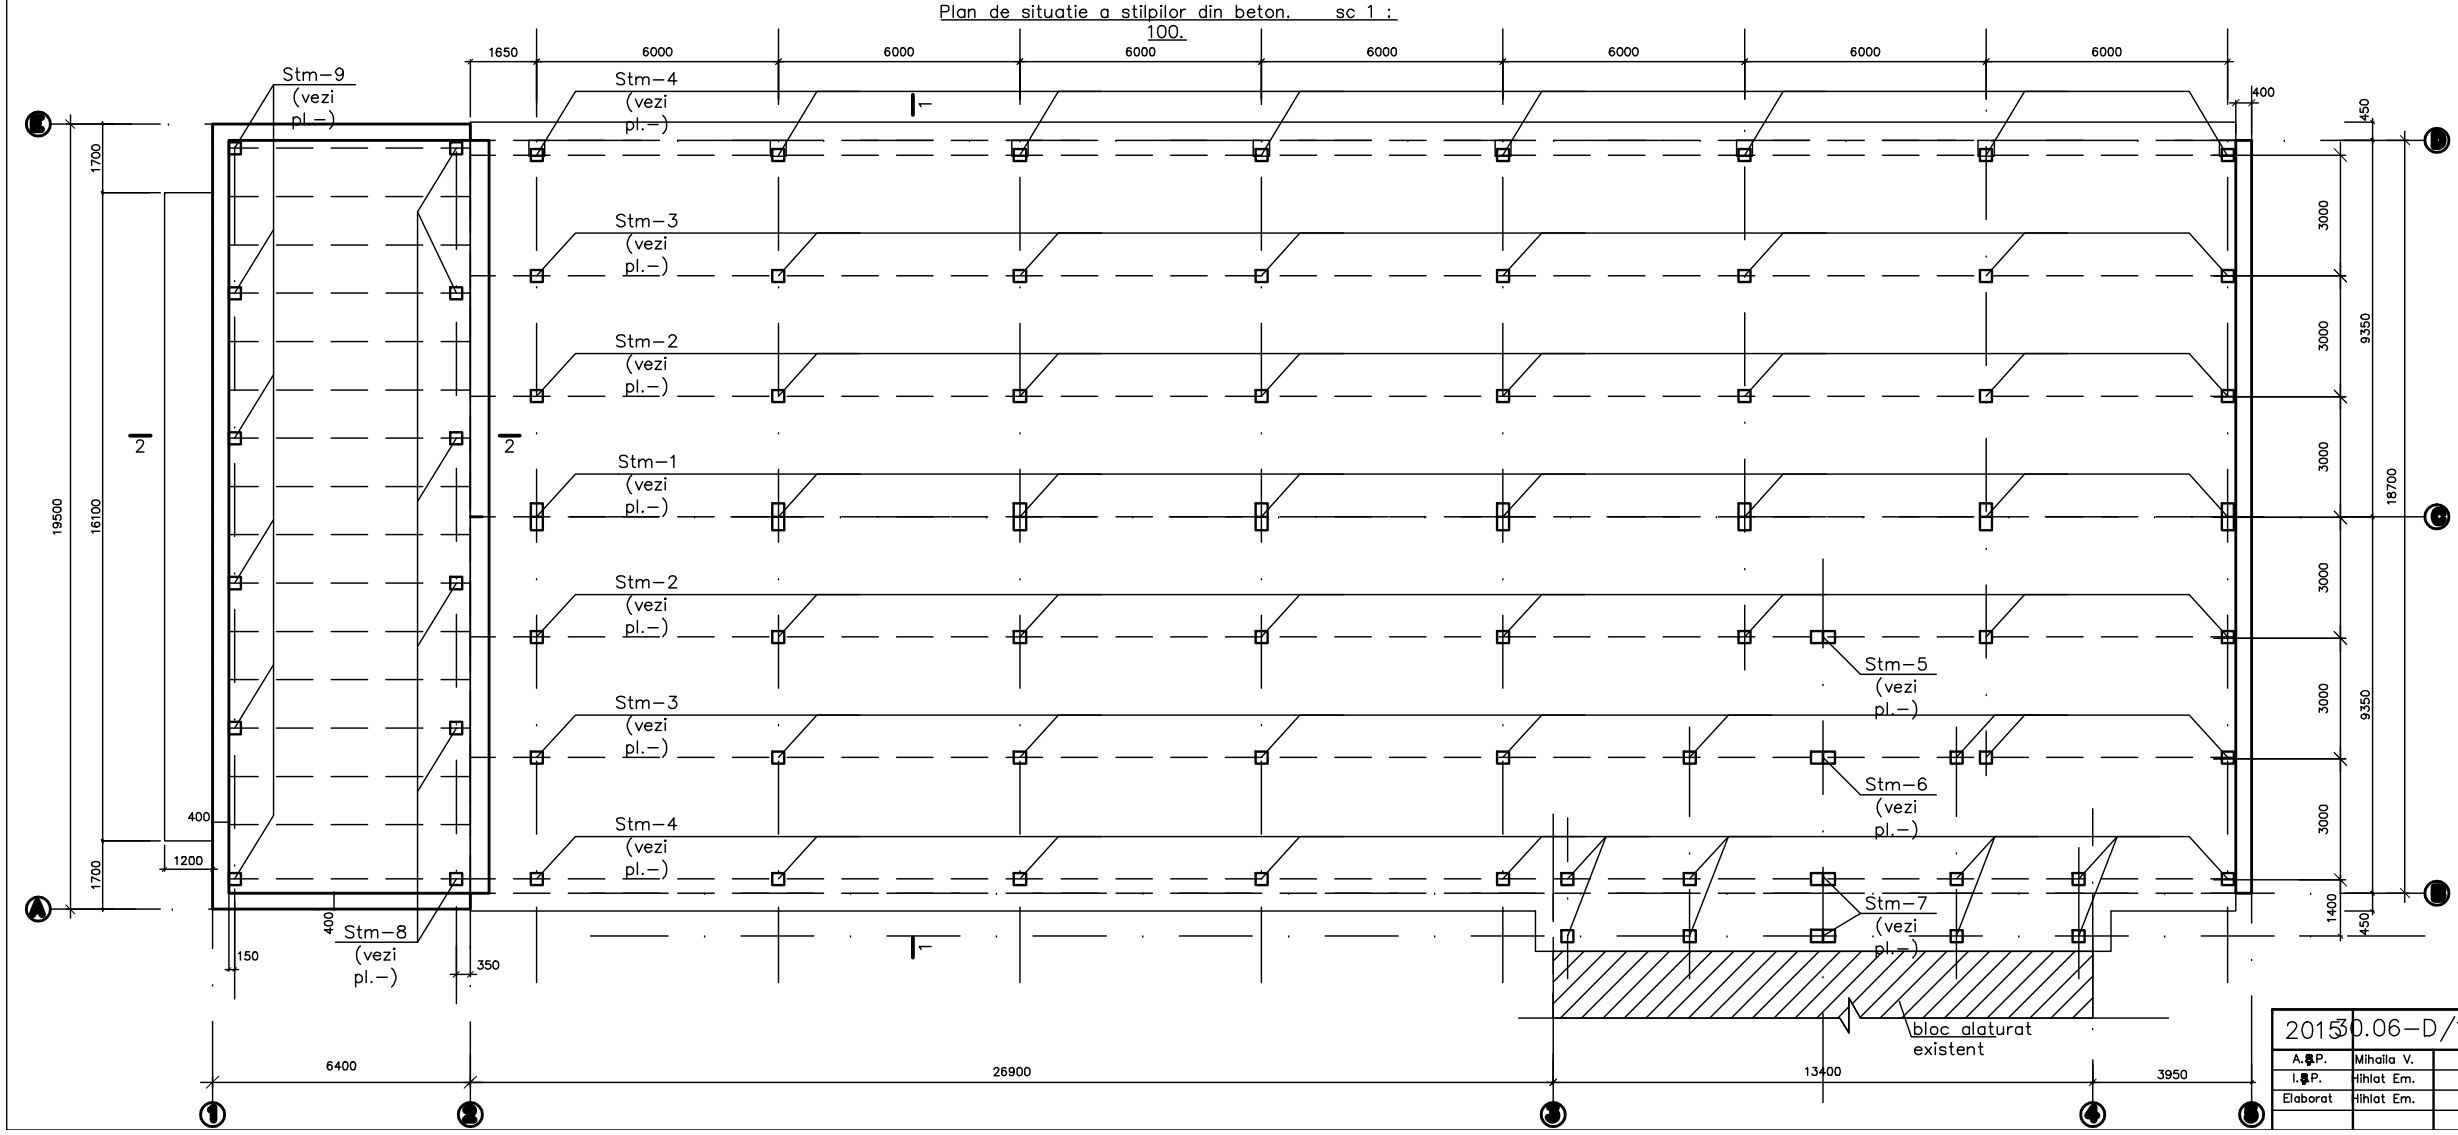

Nota:

1. Pentru a instala elementele de ancorare se vor perfora gauri de ø30mm in rosturile dintre pa
2. Elementele de ancorare se vor fixa pe mortar marca 100 cu adaus de ciei ПВА 20%, prealabil gaurile vor fi curatate de praf si vor fi ume

2015	30.06-D/15-SAC	Reparatia capitala a acoperisului gimnaziului nr.7 din mun.Balti			
A.S.P.	Mihaila V.		06.15	Gimnaziul nr.7.	SRL "Geo – Cad-Project"
I.S.P.	Hihlat Em.		06.15		
Elaborat	Hihlat Em.		06.15	Plan de situatie a stilpilor din beton.	Faza / Pl. / Planse: PE / 9 /