Plan de situatie a stilpilor din beton. sc 1 : 100.

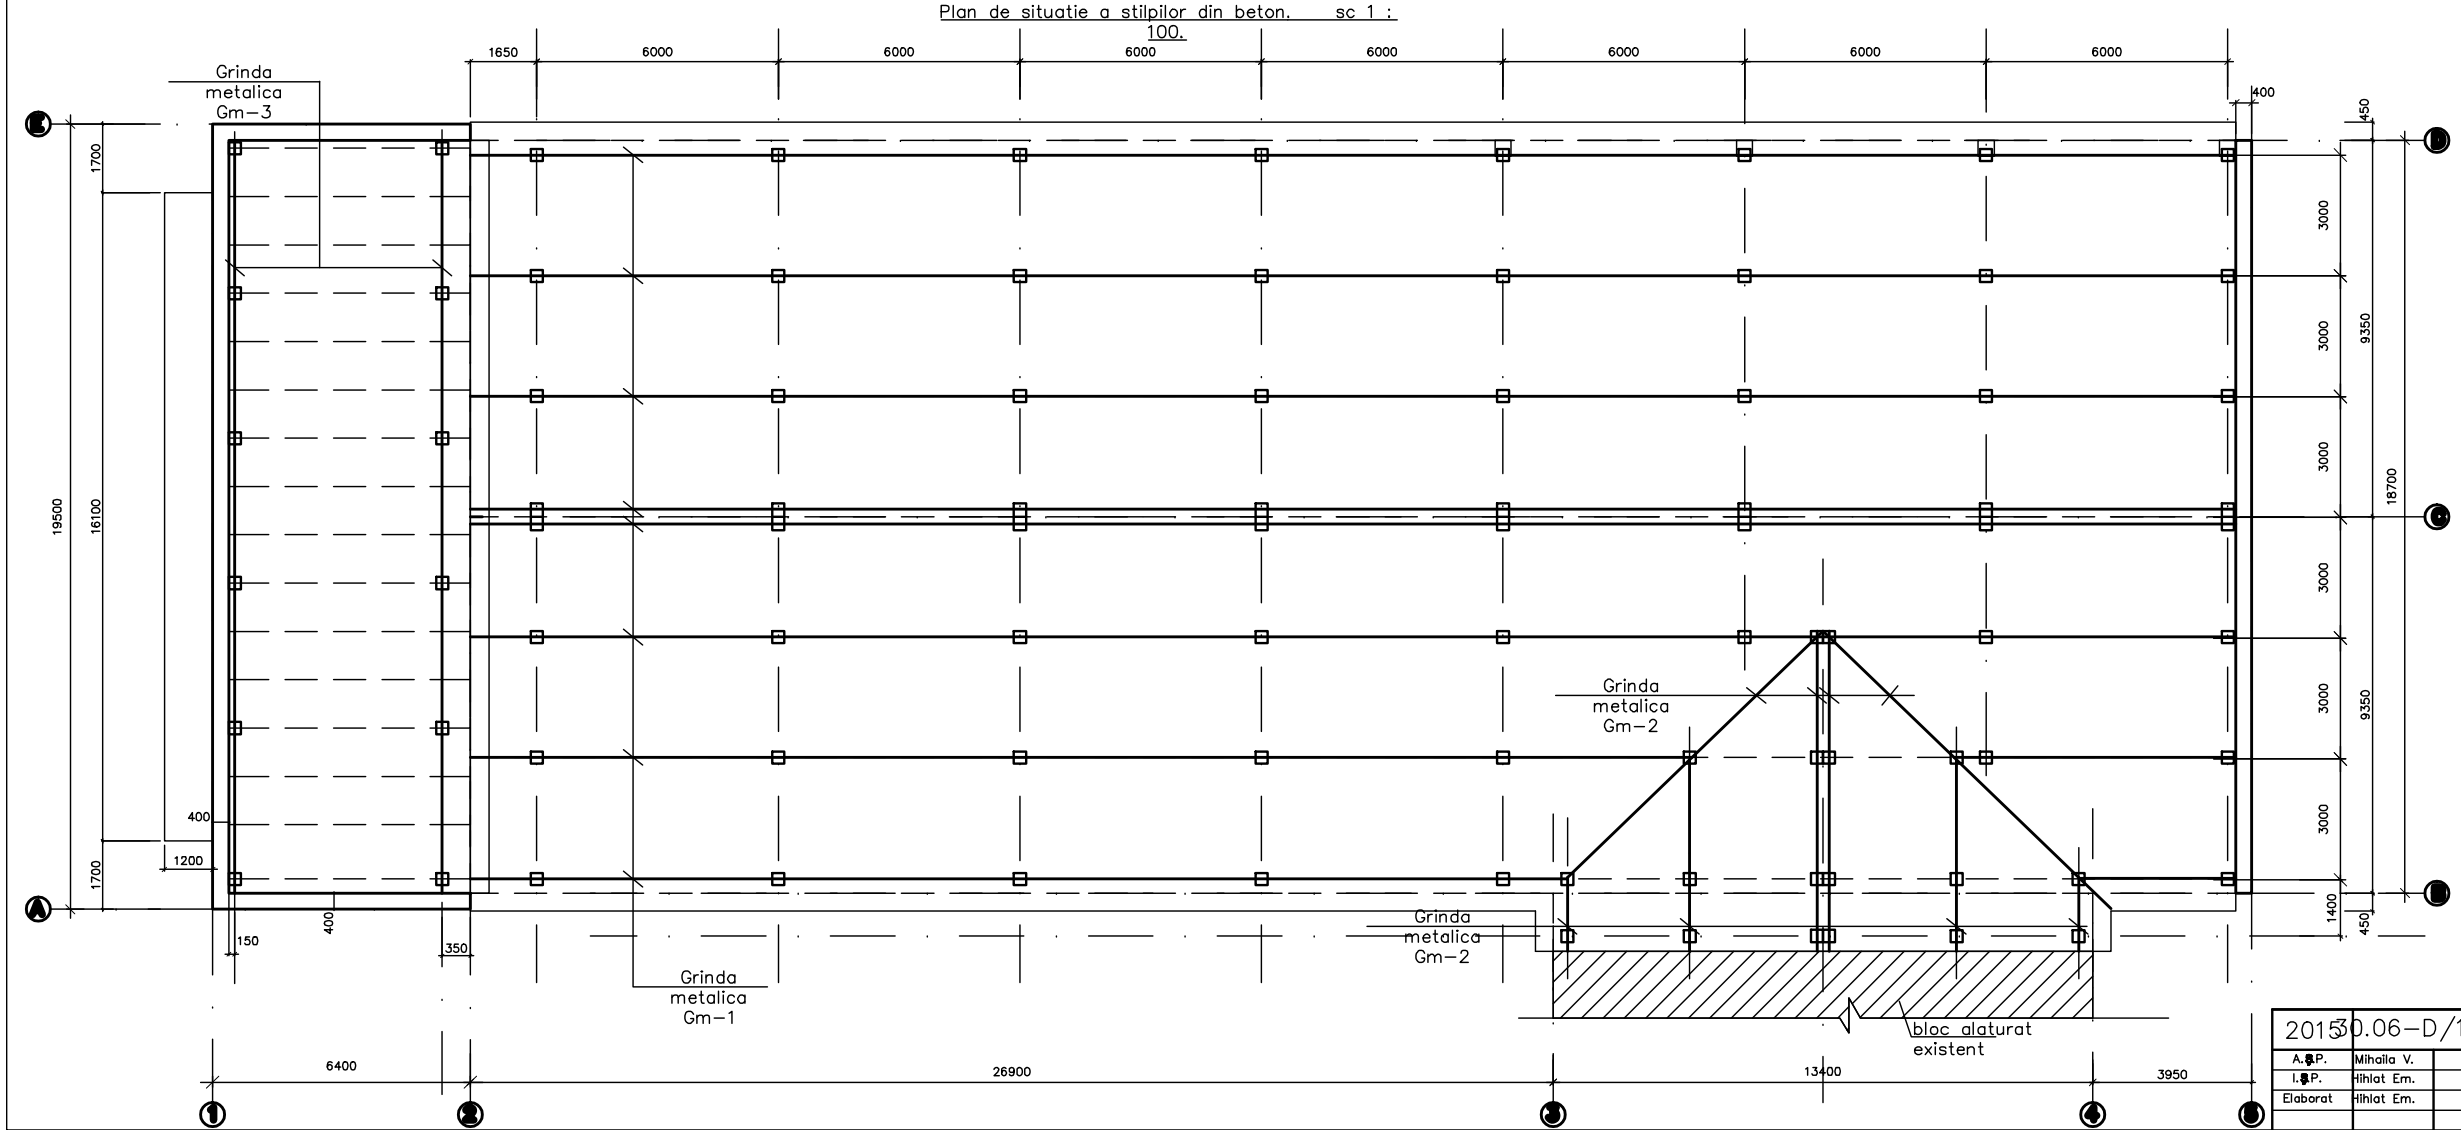

NOTE:

1. Toate îmbinările prin sudură se va efectua cu electrozi tip Э-42 ГОСТ 9467-75. Înălţimea cusăturii de sudură h=4mm, l = pe toată lungimea de îmbinare.
2. Protecţia construcţiilor din metal se va efectua în corespundere cu indicaţiile din СНиП 3.04.03-85 "Защита строительных конструкций и сооружений от корразии".
3. Toate construcţiile din metal se vor vopsi:
   - grund ГФ-021 ГОСТ 25129-82 – 1 strat,
   - vopsea email ПФ-115 ГОСТ 6465-78 – 2 straturi.
4. Capetele grinzelor vor fi captusite cu elemente din -12x4 l=16mm.(n=24 buc.)
5. Toate dimensiunile se precizeaza pe loc.

2015	30.06-D/15-SAC			Reparatia capitala a acoperisului gimnaziului nr.7 din mun.Balti	
A.ş.P.	Mihalla V.		06.15	Gimnaziul nr.7.	SRL "Geo – Cad-Project"
I.ş.P.	Hihlat Em.		06.15		
Elaborat	Hihlat Em.		06.15	Plan de situatie a stilpilor din beton.	Faza / Planş / Planse
					PE / 12 /