


SPECIFICATIA LUCRARILOR DE MONTARE				
№	Наименование	Un. de masura	buc.	Nota
1.	Reparatia stratului de mortar	m.p.	39.0	
2.	Montarea stiplilor din beton (Stm 1...Stm 9)(vezi pl.9..11)	m.c.	2.54	
3.	Montarea grinzilor din metal (vezi pl.12)			
4.	Montarea elementelor din lemn (vezi nodul A, B pl.14)			
5.	Montarea elementelor de acoperis (vezi nodul A, B pl.14)			
6.	Montarea sistemelor de evacuare a apei (burlane teava din tabla zincata o125mm)		18	
7.	Montarea sistemelor de evacuare a apei (jghiaburi teava din tabla zincata o125mm)	m.l.	77.90	
8.	Montarea parapezilor din tabla zincata l=2000mm	—	20	

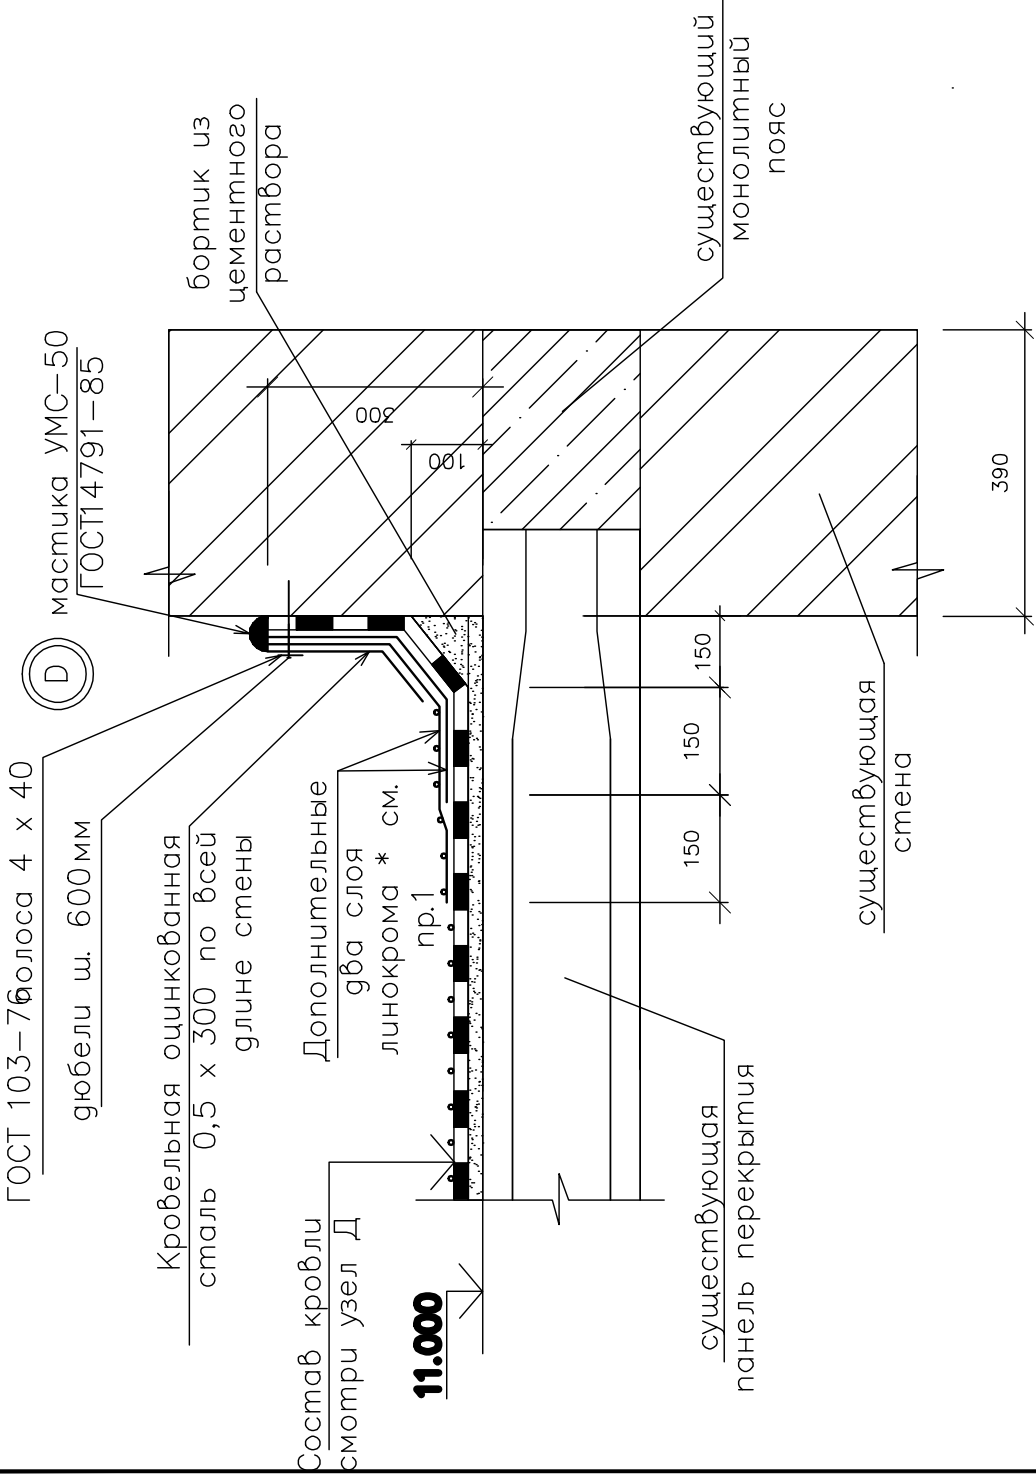



ОБЪЕМ ДЕМОНТАЖНЫХ РАБОТ (узел D и узел C)

№	Наименование	Ед. изм.	К-во	Примечание
1.	Демонтаж существующего водоизоляционного рубероидного ковра.	м2.	19.40	
2.	Демонтаж стяжки из цементно песчаного раствора по всей площади перекрытия. толщ 25мм	м2.	19.40	

ОБЪЕМ МОНТАЖНЫХ РАБОТ (узел D и узел C)

№	Наименование	Ед. изм.	К-во	Примечание
1.	Выполнить стяжку из цементно-песчаного раствора марки М100 толщ не менее 25 мм.	м2.	19.40	
2.	Установить водоизоляционный ковер (два слоя линокрема марки ТПП 3,5, один слой линокрема марки ТКП 4,5)	м2.	19.40	
3.	Установить защитный фартук из оцинкованной стали.	м2.	34.60	

- один слой линокрема марки ТКП 4,5.
- два слоя линокрема марки ТПП 3,5.
- стяжка из песчано-цементного раствора марки М100 толщ 25мм
- железобетонная плита (существующая)

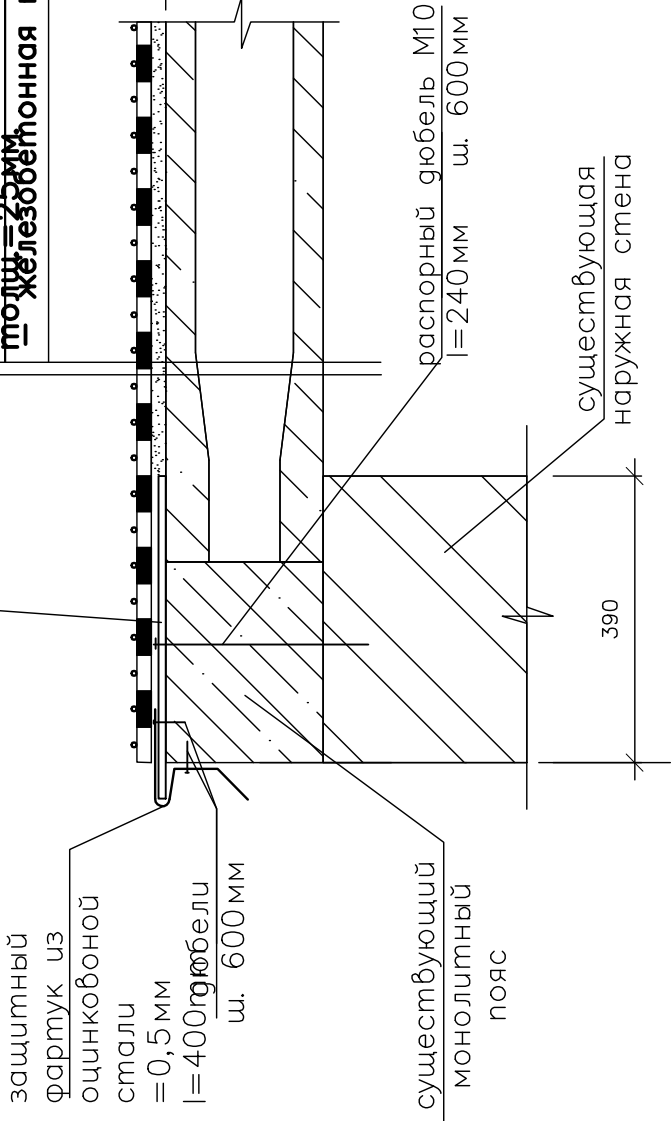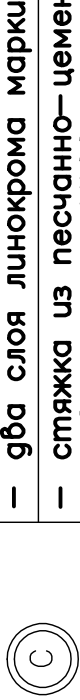

20150.06-D/15-SAC		Reparatia capitala a acoperisului gimnaziului nr.7 din mun.Balti						
A.Ş.P.	Mihaila V.	06.15	Gimnaziul nr.7.			Faza	Planşa	Planşe
I.Ş.P.	Hihlat Em.	06.15				PE	8	
Elaborat	Hihlat Em.	06.15	Sectiunea 3-3.			SRL ”Geo – Cad-Proiect”		