


Plan acoperiș sc 1 : 100.

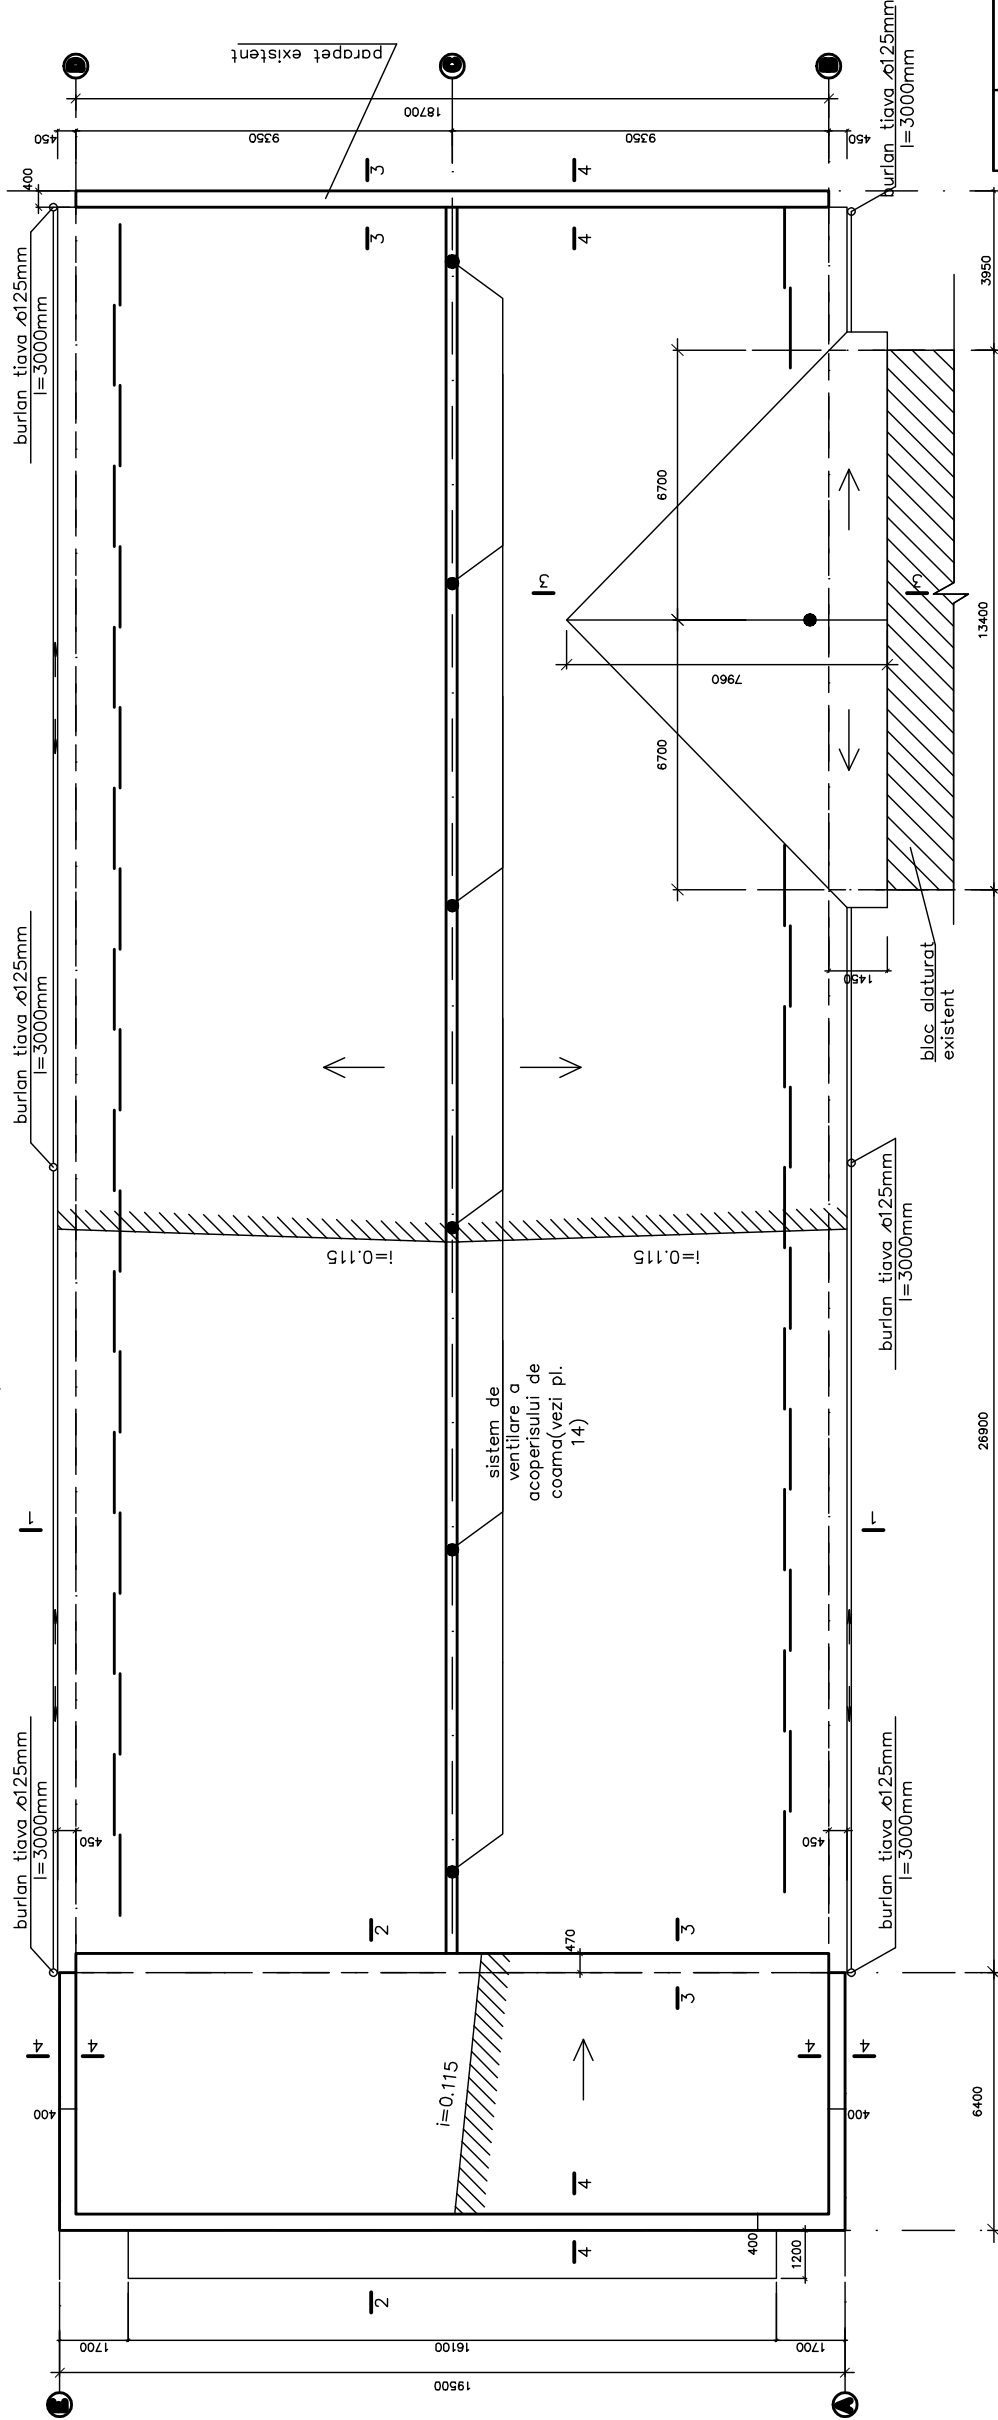

Notă:

- 1. Planul este dat în funcție de planul nr. 7.
- 2. Specificațiile lucrărilor de montaj vezi planul nr. 7.
- 3. Secțiunile 1-1, 2-2, 3-3 vezi planul nr. 7.

20150.06-D/15-SAC		Reparația capitală a acoperișului gimnaziului nr. 7 din mun. Bălți	
A.P.P.	Mihaila V.	08.15	08.15
L.P.P.	Elizaveta E.	08.15	08.15
Elaborat	Elizaveta E.	08.15	08.15
Gimnaziul nr. 7.		FE	6
Plan acoperiș sc 1:100.		SRL "Geo - Cad-Proiect"	