



Secțiunea 1–1(releveu). sc
 1:100

- învelitoare din ruberoid (existent)
- strat de mortar (existent)
- termoizolant – petris de cheramzit (existent)
- ferma din beton armat (existentă).

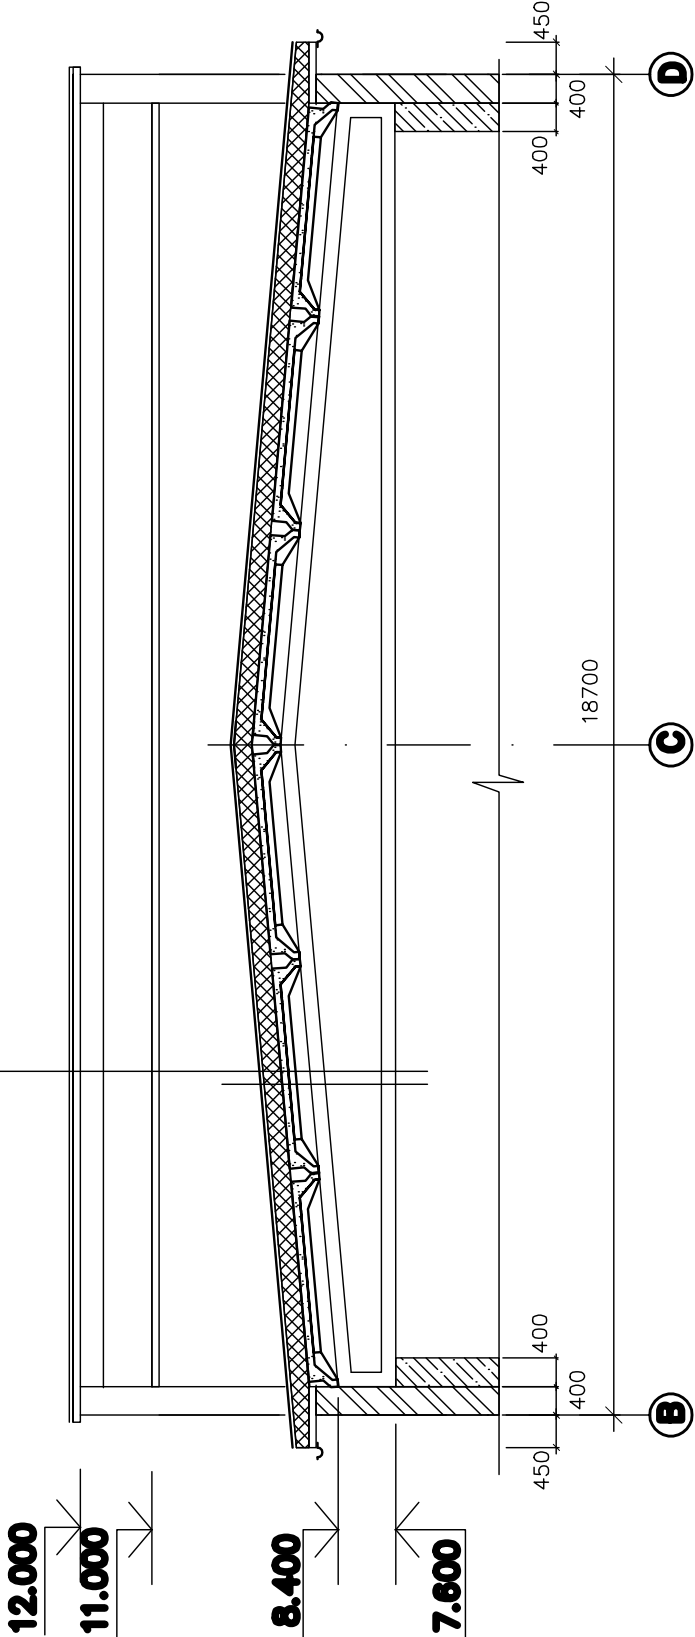

Secțiunea 2–2 (relevu). sc
 1:100

- învelitoare din ruberoid (existent)
- strat de mortar (existent)
- termoizolant – petris de cheramzit (existent)
- beton armat (existent).

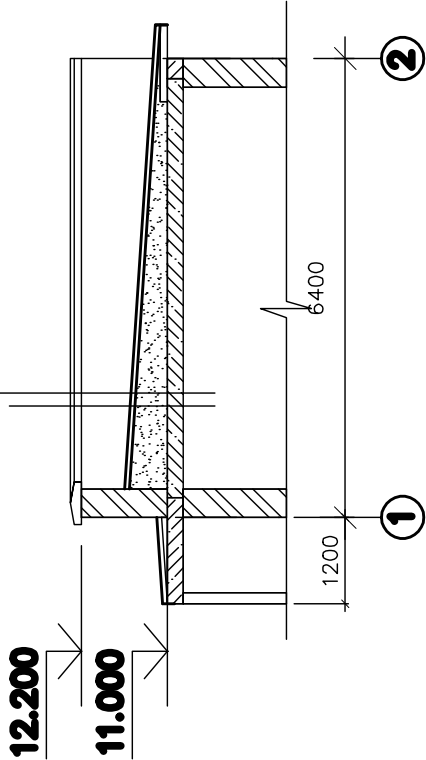

SPECIFICATIA LUCRARILOR DE DEMONTARE

Nr	Denumirea	Un. de masura	buc.	Nota
1.	Demontarea burlanelor din țigava ø125mm	m.	93.1	
2.	Demontarea învelitorii existente a acoperisului (4 straturi de ruberoid).	m.p.	194.8	1024.2
3.	Demontarea partiala a învelitorii existente pentru executarea stîlpilor din beton.(termoizolant din cheramzit h=200mm)	m.c.	1.60	

Nota:

1. Plansa data se citește cu plansa nr.4.

2015	0.06–D/15–SA	Reparatia capitala a acoperisului gimnaziului nr.7 din mun.Balti			
A.Ş.P.	Mihaila V.	06.15	Gimnaziul nr.7.	Faza	Planşa
I.Ş.P.	Hihlat Em.	06.15		PE	5
Elaborat	Hihlat Em.	06.15		SRL ”Geo – Cad–Proiect”	
			Secțiunea 1–1. Secțiunea 2–2.		