caseta.=5.34 mp
ram.=1.34 mp
deb.=0.04 mp
L.t.=4.8 m

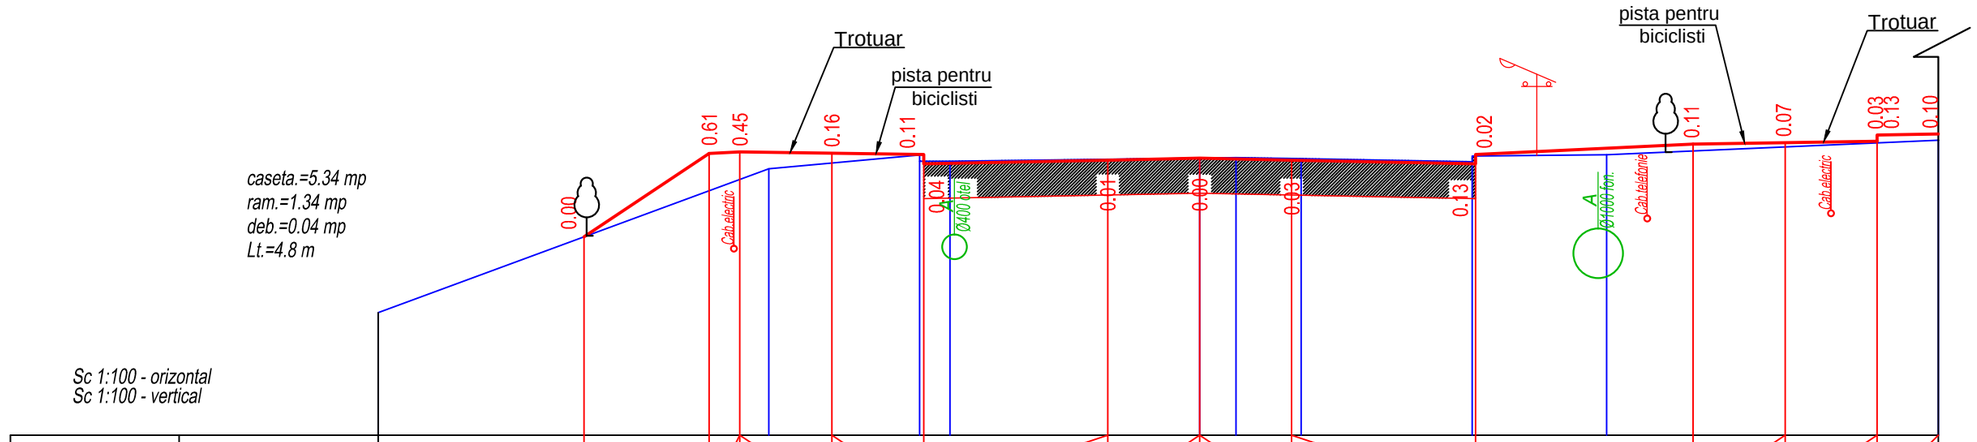

Sc 1:100 - orizontal
Sc 1:100 - vertical

| | | |