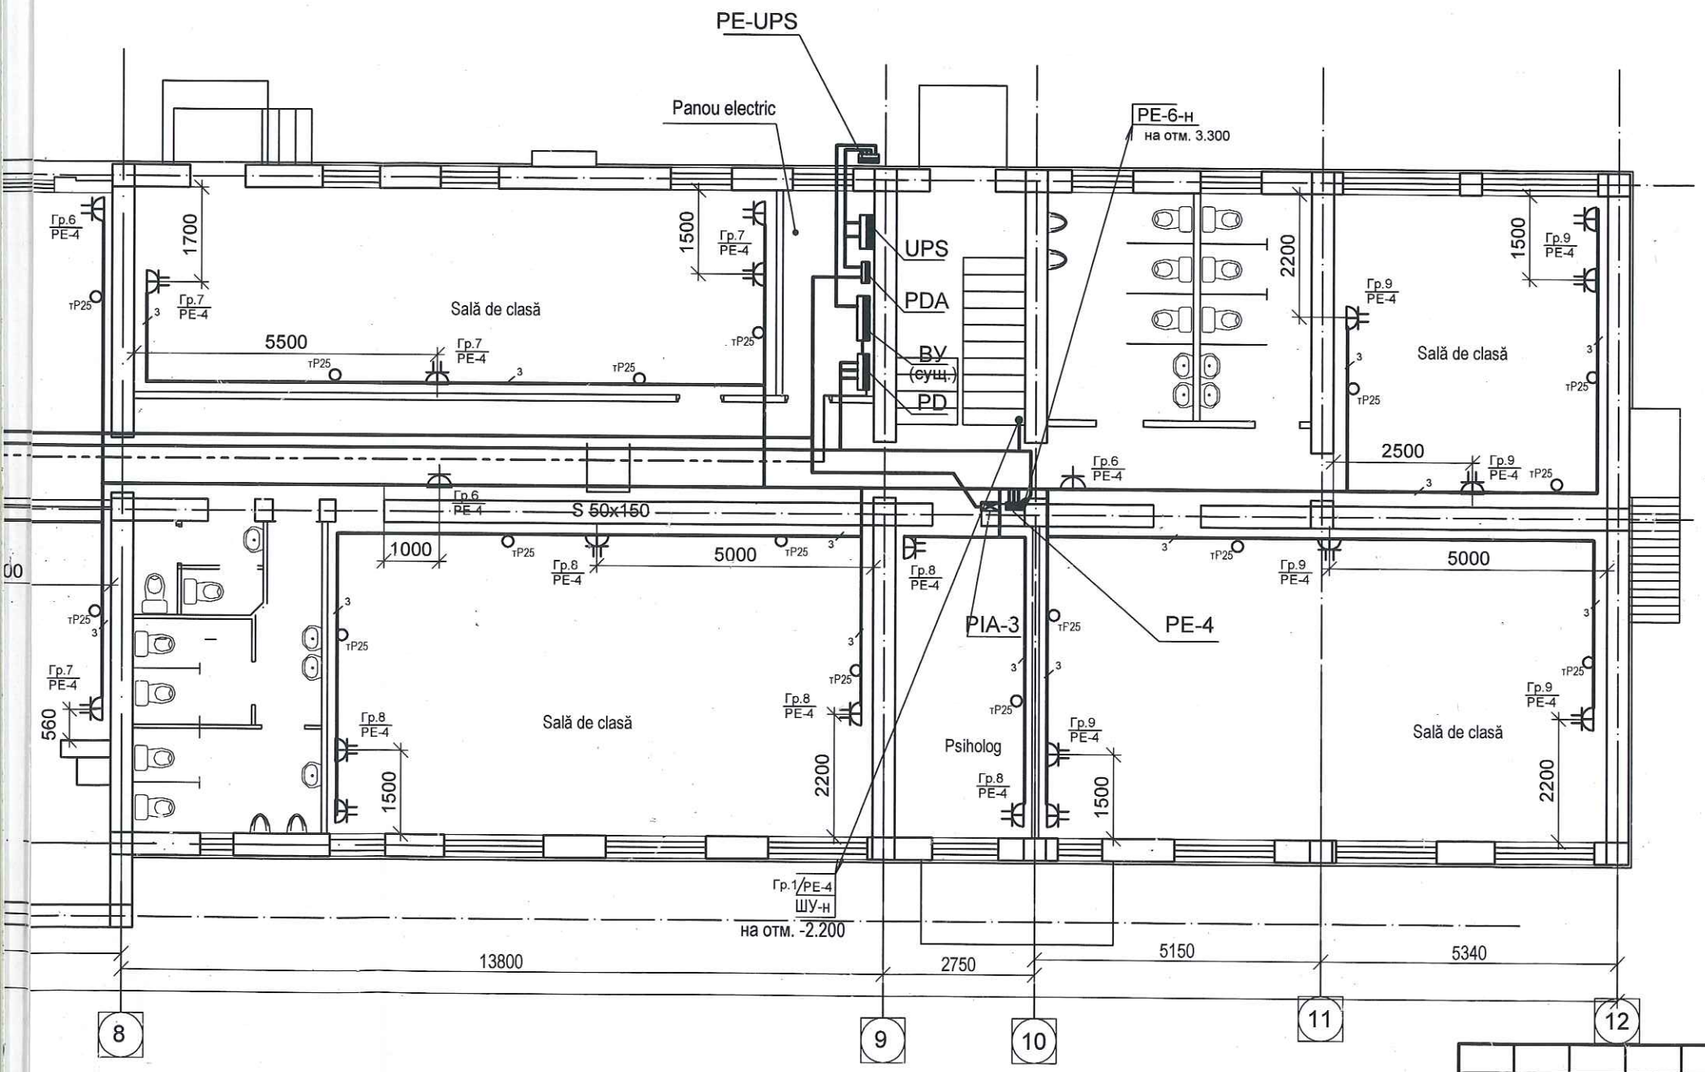

Schema cladirilor

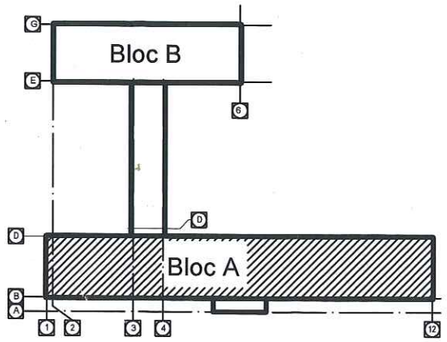

PLan punct termic -2.200

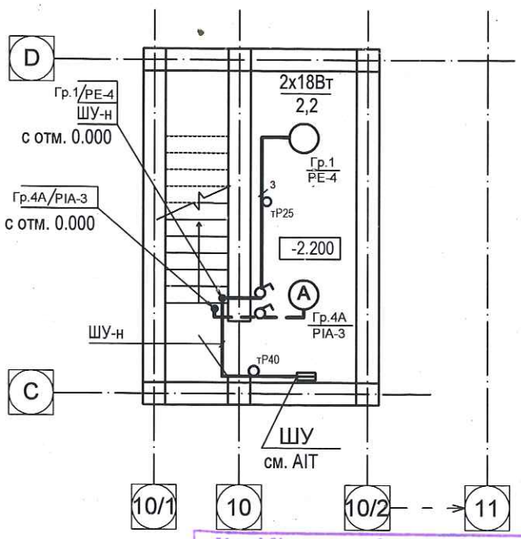

Verificator de proiecte 094
Bugaevski Veaceslav
Domeniile C.4,5,6a
Nr. de înregistrare a avizului 134/03.04.2026
Valabil de la 22.12.2021 pînă la 22.12.2026

Sch.	Cant.	Foaia	N doc	Semn.	Data
Sp.princip.		Didenco			03.26

DIDENCO VICTOR P-2023 Nr.1105 7a,b PROIECTANT

27/1 - EEF/IEI

„Resistematizarea încăperilor clădirii cu nr. cadastral 0100414.292.01, în vederea optimizării spațiilor de studii, Liceului Academic de Arte Plastice„Igori Vieru" mun. Chișinău.

Liceului Academic de Arte Plastice „Igori Vieru" (Bloc A)

Etapa	Planșa	Planșe
PE	11	

План сетей и электрооборудования 380/220 В на отм. 0.000 и -2.200. М 1:100

S.R.L."TEAM - TRADE" or.Chișinău