


Etaj

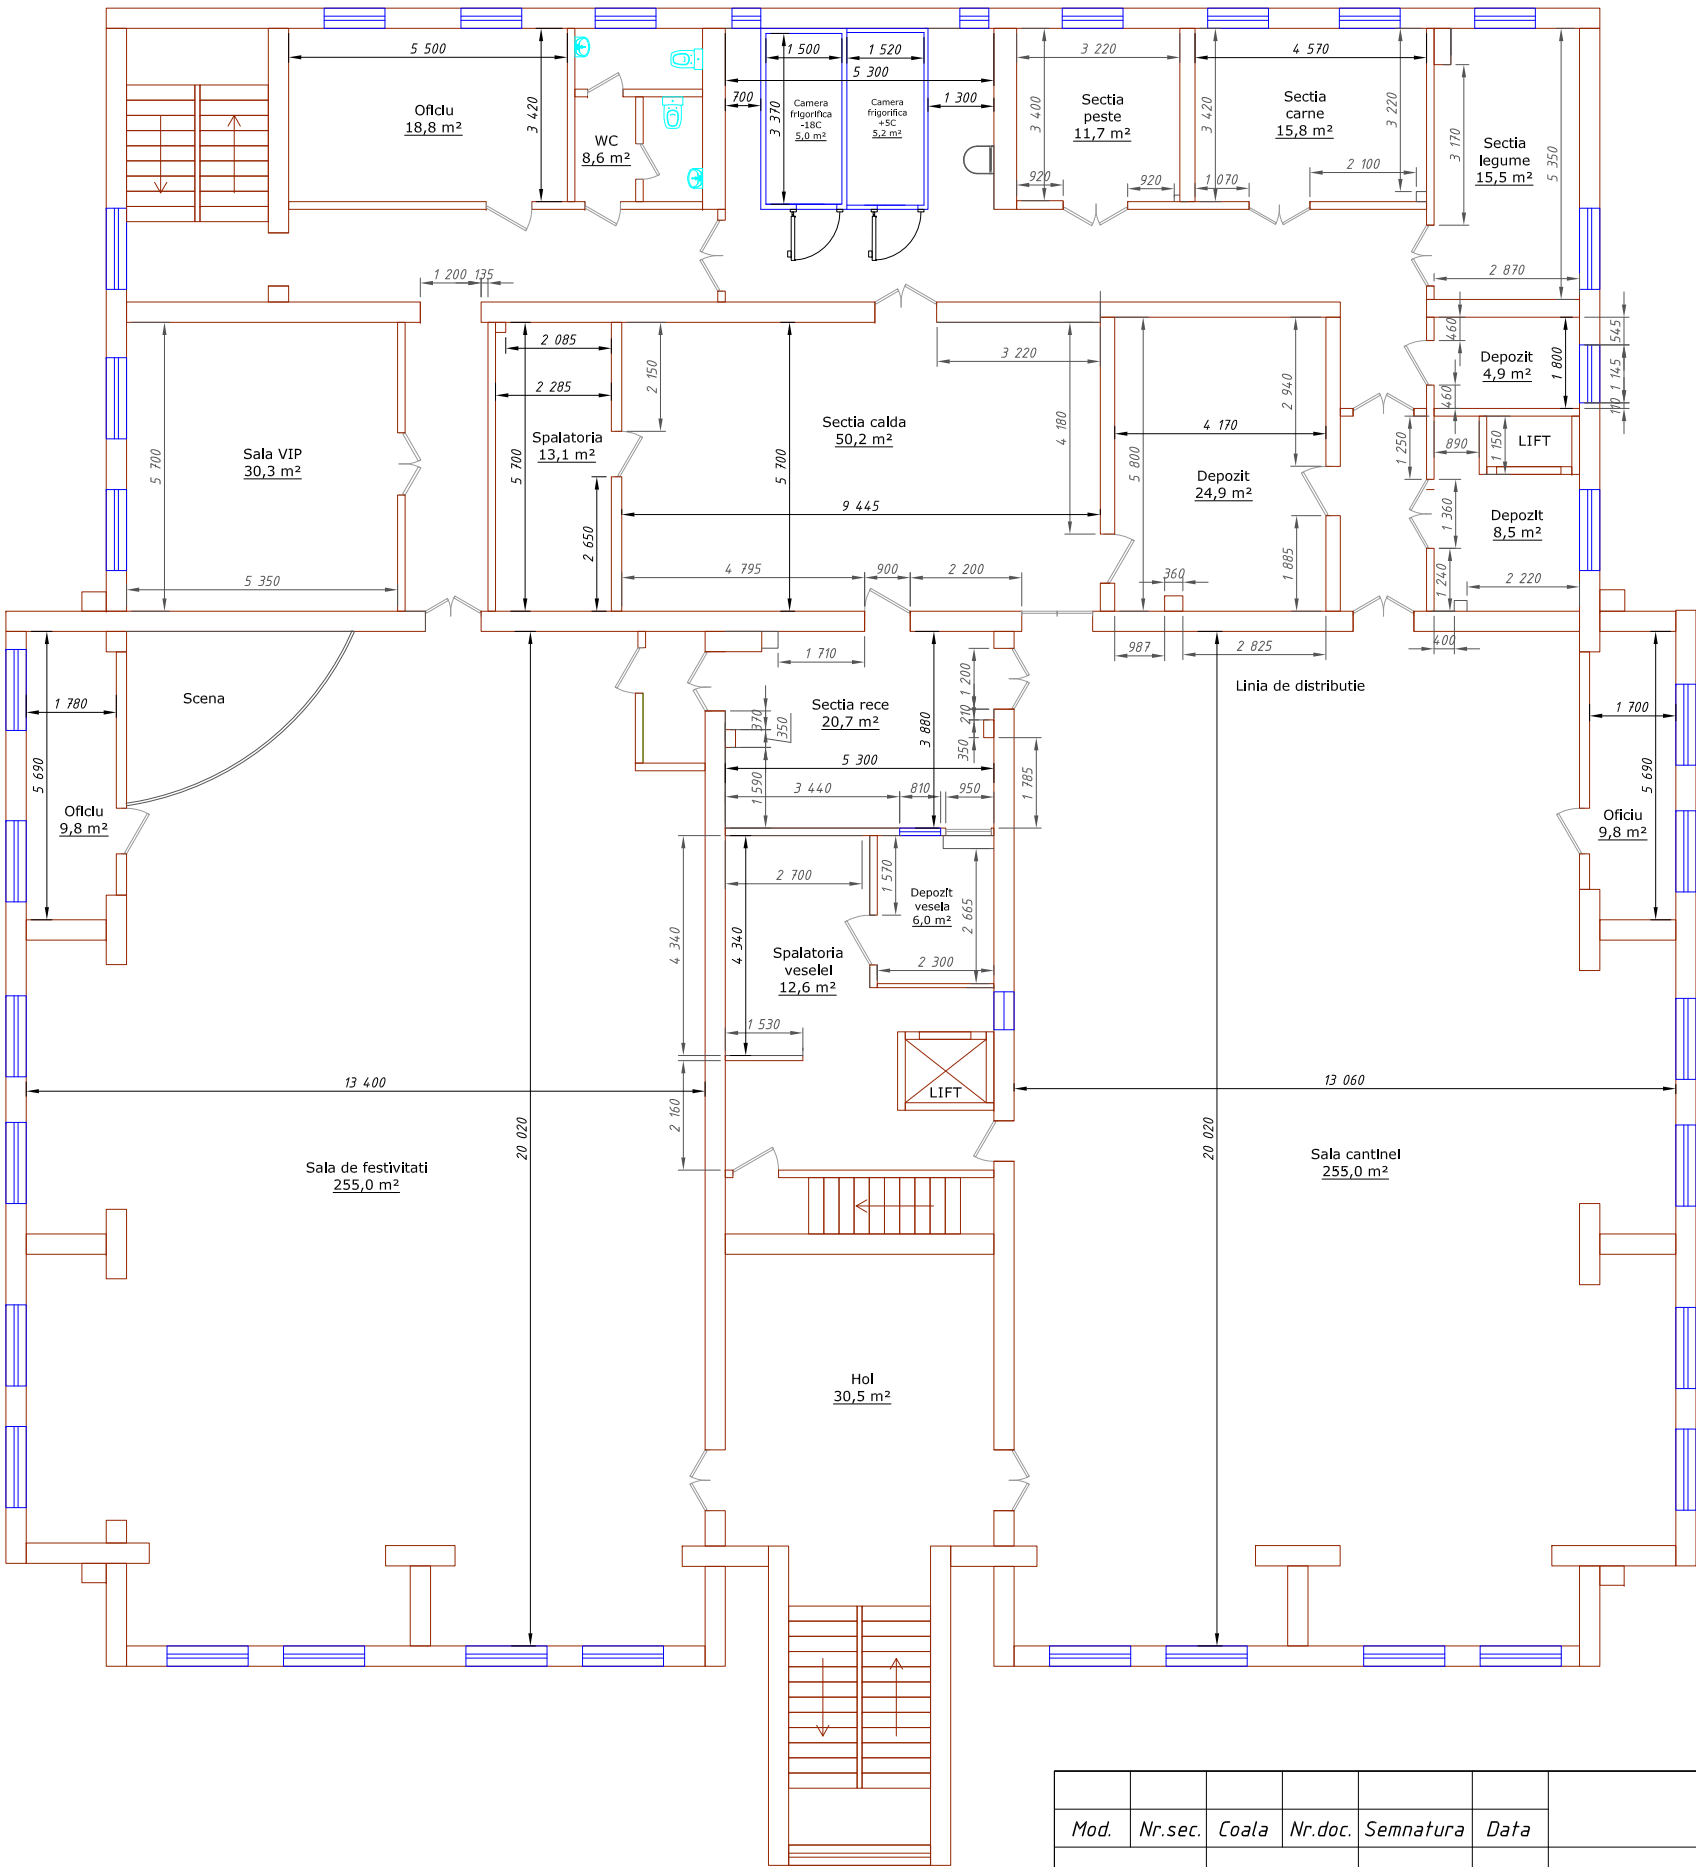

						Cantina (Aeroport)			
Mod.	Nr.sec.	Coala	Nr.doc.	Semnatura	Data	Plan ETAJ	Faza	Coala	Coli
							PE		
Proiectant	Tomov E.			06.25.			Planul peretilor cu dimensiuni (S1:150)		
						 CANTINA MAG SRL Consultanță și servicii de proiectare			