FATADA A - F

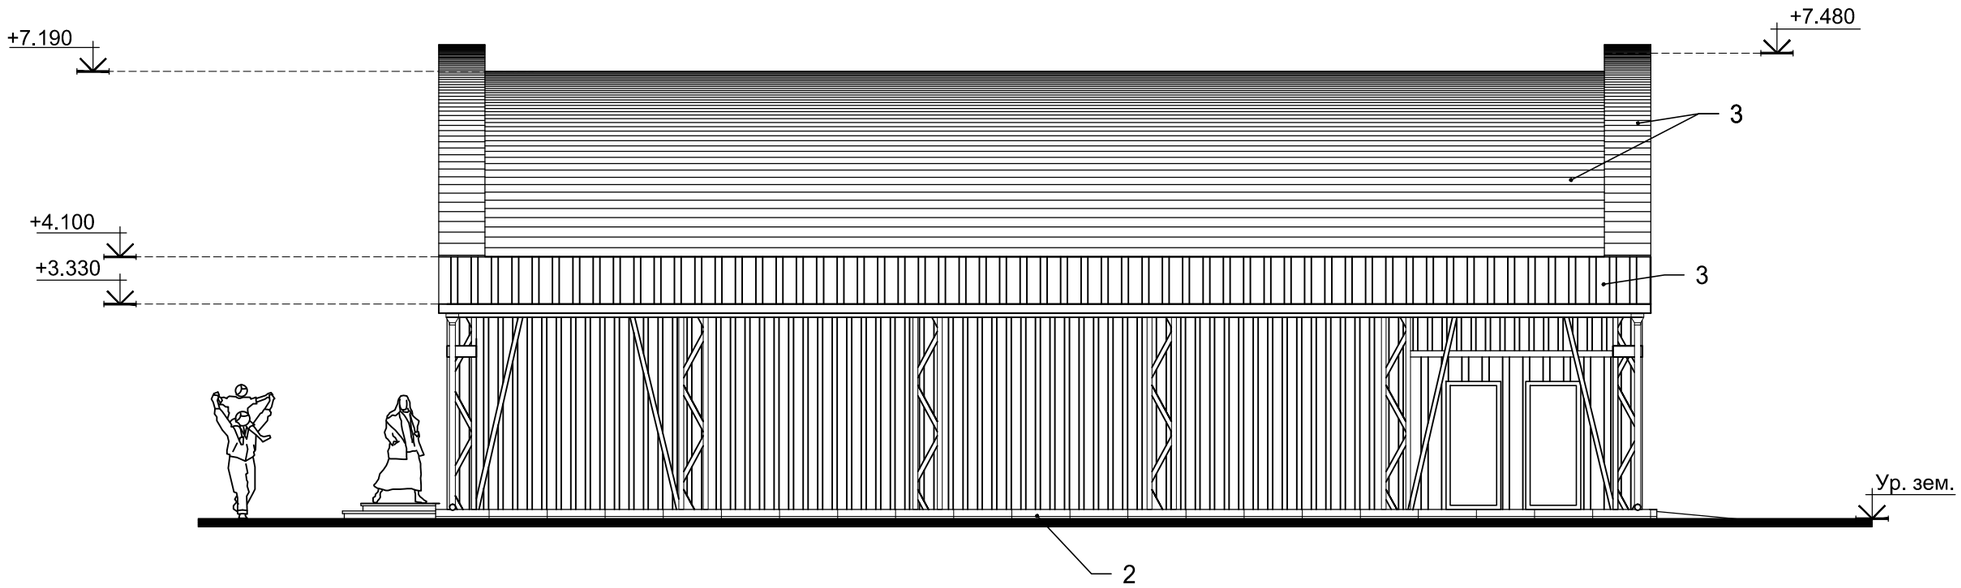

						Nr.09 /2022 - SA
						Constructia petei agricole din sat. Sturzovca, r-nul Glodeni. (modificat)
Mod.	N.par.	Foaia	N.doc	Semnat	Data	
						Piata agricola — Stadia: P.E. — Foaia: 9 — Foi:
ASP		Dm. Dimitrov			08.22	
Arhitect		M. Chiosev			08.22	FATADA A-F — *" PRO - FACTOR " SRL*

În schimb № de inv.	
Semn. date	
№ inv. original	