



Фрагмент 6
(демонтажные работы)

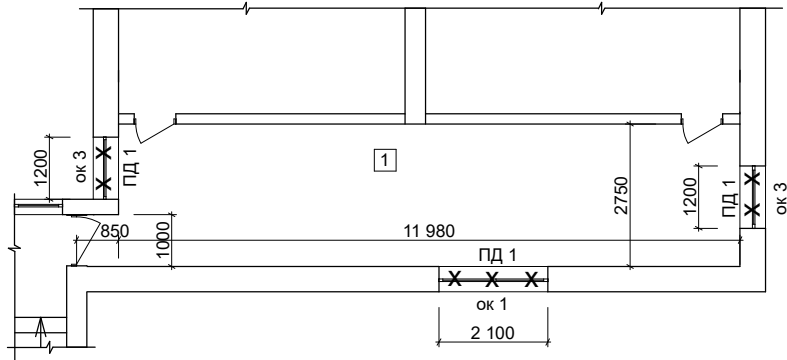

Фрагмент 7
(демонтажные работы)

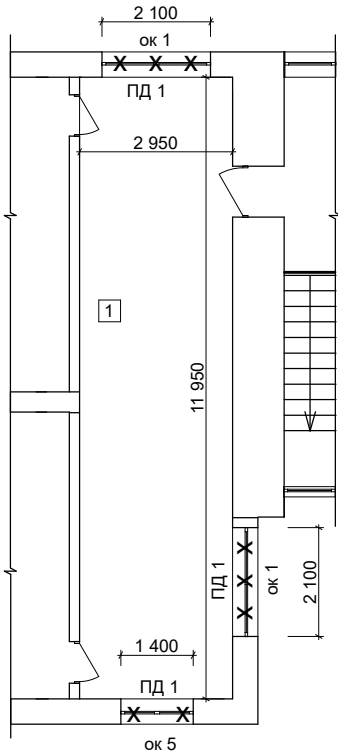

Условные обозначения:

- Существующие конструкции (стены, перегородки)
- Демонтируемые перегородки
- Демонтируемая часть экранной кирпичной перегородки
- Демонтируемый дверной блок
- Демонтируемый оконный блок
- Демонтируемая подоконная доска
- Номер помещения
- Деталь пола

Инв. № подл.	Подпись и дата	Взам. инв. №

						3 - 19 - 4 - 1 - SAC			
						Reparația capitală a coridoarelor în 2 blocuri și reparația capitală a blocurilor sanitare la școala primară nr.21 " S. Vangheii" mun. Bălți			
Изм.	Коп.уч.	Лист	№ док.	Подпись	Дата		Стадия	Лист	Листов
ASP		Postolachi			05.19	Reparația capitală a coridoarelor în 2 blocuri și reparația capitală a blocurilor sanitare	PE	6	
ISP		Fomin			05.19				
Verificat		Fomin			05.19	План на отм. 3.300. Фрагменты 6, 7. (демонтажные работы).	IPS "IPROCOM"		
Elaborat.		Bazeniuc			05.19				