



Фрагмент 8
(демонтажные работы)

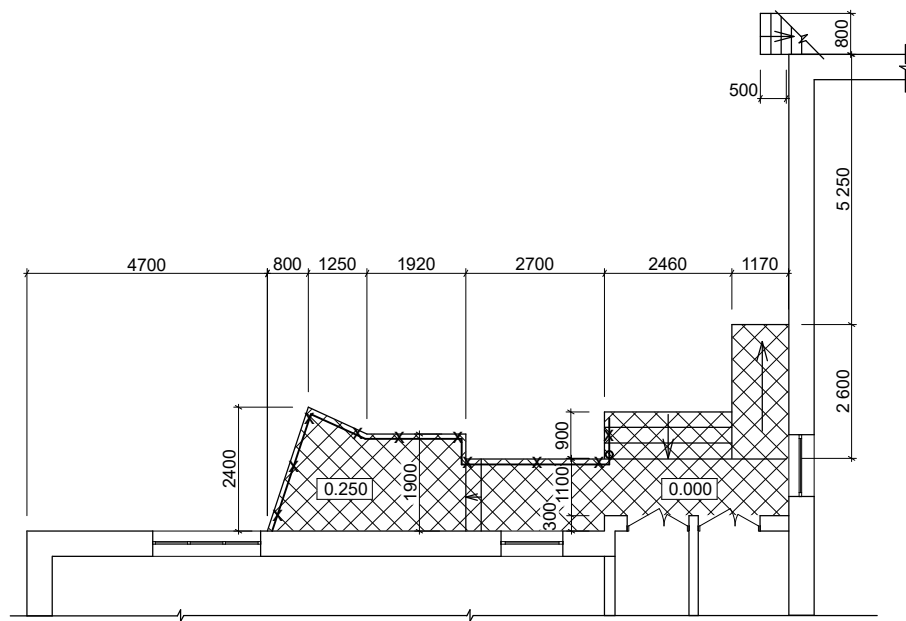

Условные обозначения:




— Демонтируемое крыльцо и пандус

 

— Демонтируемое ограждение крыльца

Инов. № подл.	Подпись и дата	Ваам. инв. №

 						3 - 19 - 4 - 1 - SAC			
						Reparația capitală a coridoarelor în 2 blocuri și reparația capitală a blocurilor sanitare la școala primară nr.21 " S. Vangheli" mun. Bălți			
Изм.	Кол.уч.	Лист	№ док.	Подпись	Дата		Стадия	Лист	Листов
ASP		Postolachi			05.19	Reparația capitală a coridoarelor în 2 blocuri și reparația capitală a blocurilor sanitare	PE	7	
ISP		Fomin			05.19				
Verificat		Fomin			05.19	План на отм. 0.000. Фрагмент 8 (крыльцо, пандус). (демонтажные работы).	IPS "IPROCOM"		
Elaborat.		Bazeniuc			05.19				