


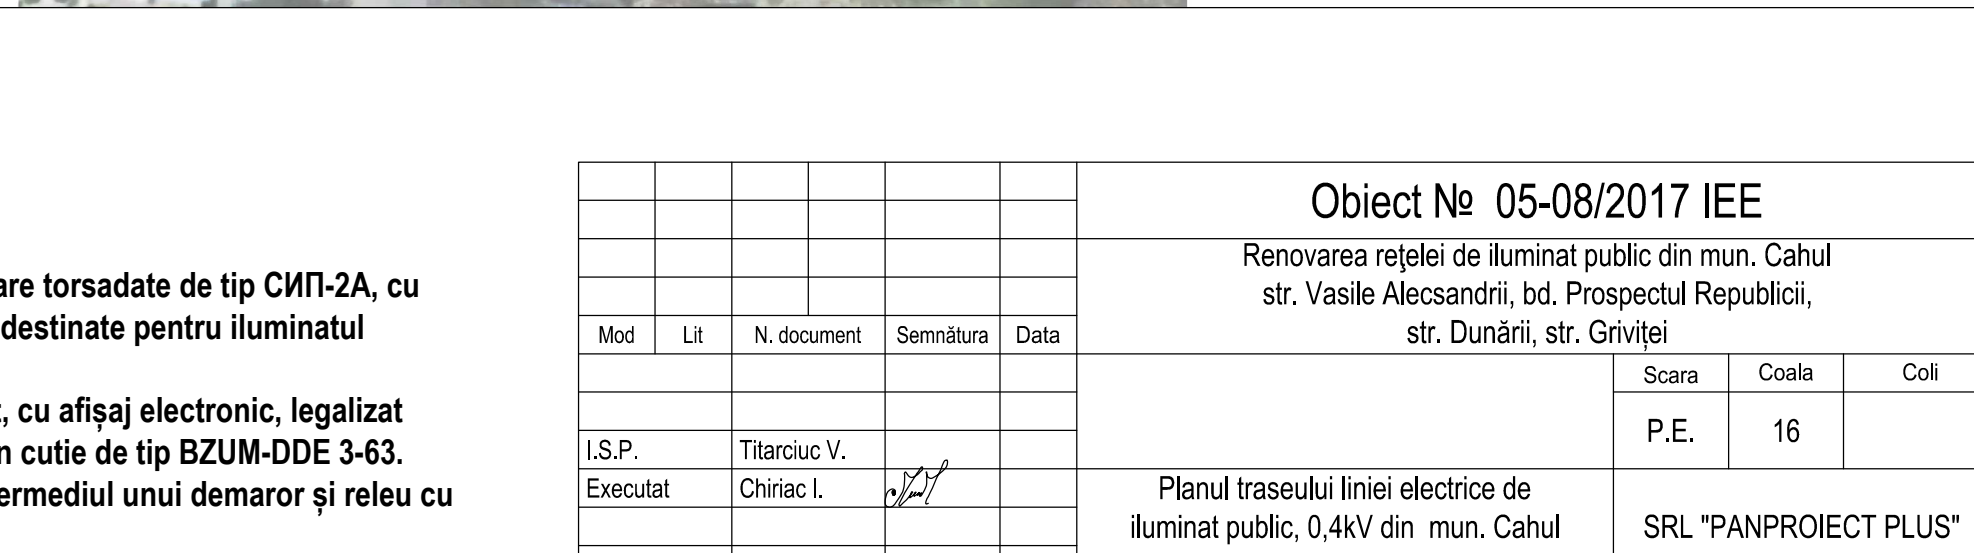

- Corp de iluminat stradal LED 55-75 W 6500K SMD
- Pilon existent
- Cablu cu izolație din PVC СИП-2А 3х35+1х50
- Cutie de evidență BZUM DDE 3-63
- ⚡ Priză de pământ
- Post de transformatoare existent (PT)

Evidența energiei electrice, este realizată printr-un contor monofazat, cu afișaj electronic, legalizat peticitorului RM, testat metrologic, instalat la postul de transformatoare în cutie de tip BZUM-DDE 3-63. Conectarea iluminatului este îndeplinită în mod automat/manual prin intermediul unui demaror și releu cu temporizare

[illegible]