

SC "Arca-Clasic" SRL
Licenta seria A MMII nr.023464 din 19 ianuarie 2007

OBIECTUL nr.041-2025

Constructia Taberei Meșteșugărești de Vară, pe teren
public cu nr.cad.9424106125, în s.Văleni, r.Cahul
Reactualizare cu extindere: teatru de vară si parcare

PROIECT DE EXECUTIE

ALBUM 1

OLC - Organizarea lucrărilor de construcție


PG - Plan general

Beneficiar: Primăria s.Văleni, r.Cahul



Cahul 2025




Cabana plan zidărie cota 0.000

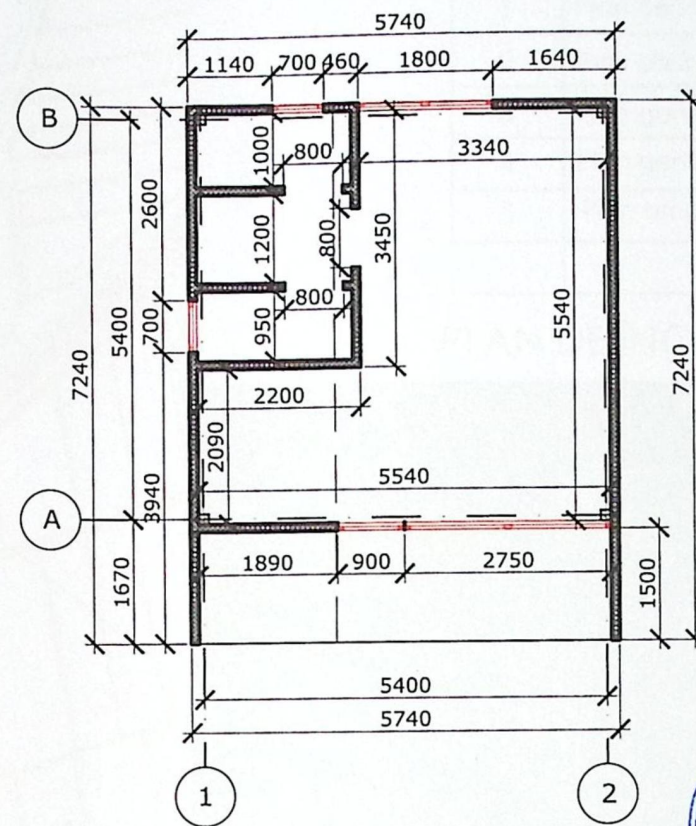

Cabana plan amenajare interior cota 0.000

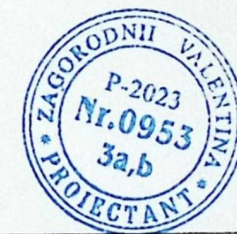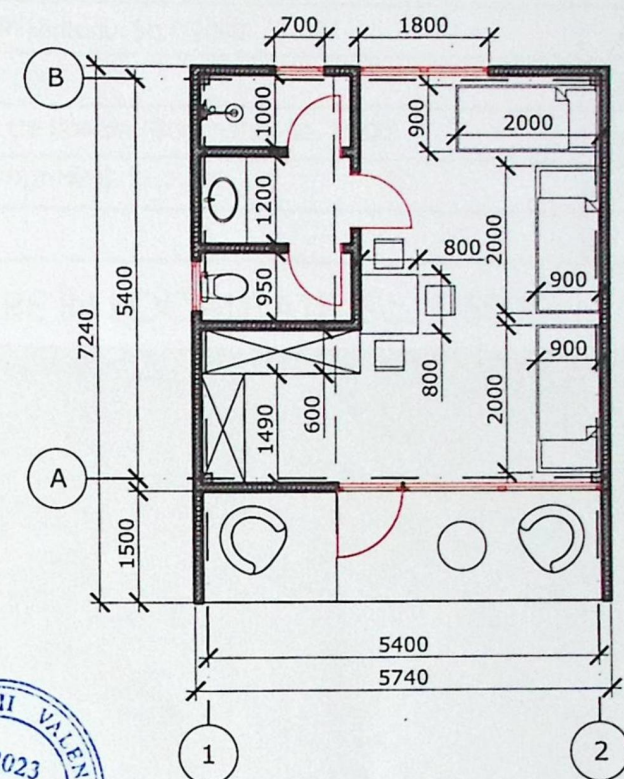

PLAN DE ÎNCADRARE ÎN LOCALITATE. Sc. 1:5000

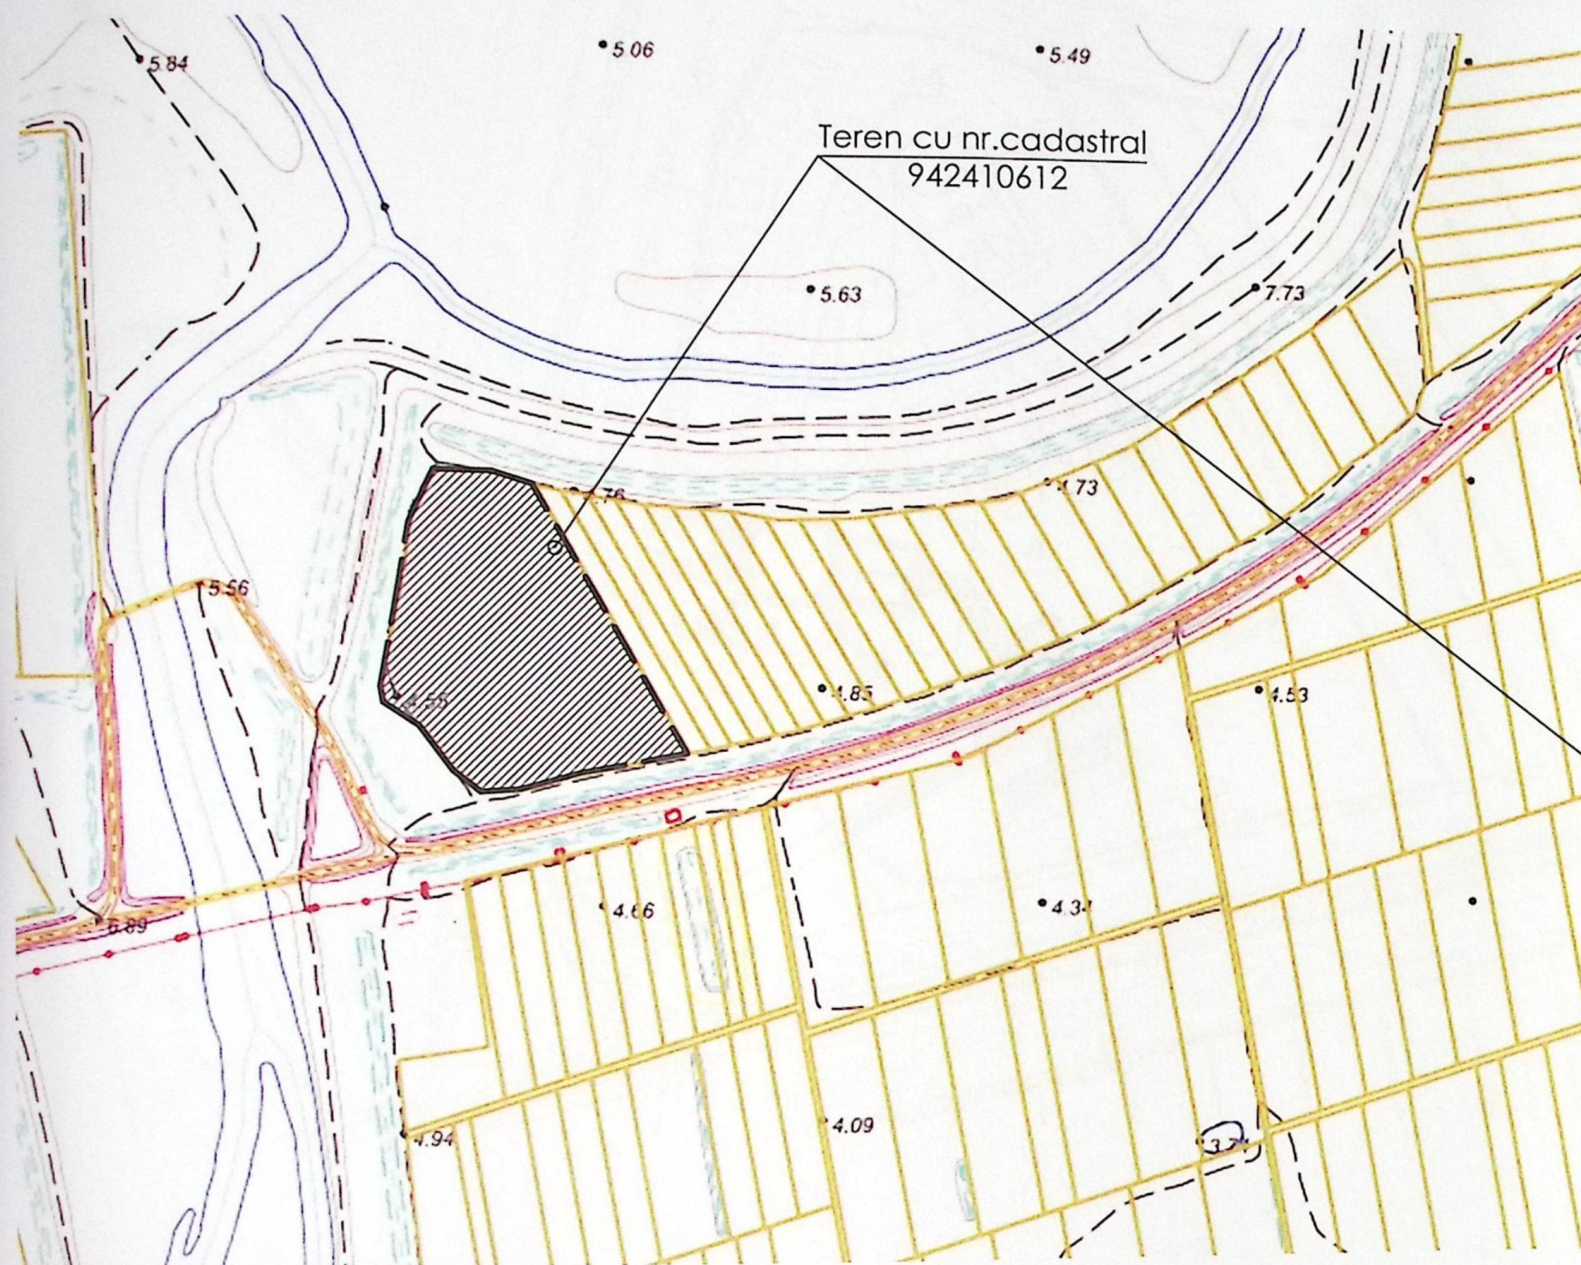

BORDEROUL DESENELOR DE EXECUTIE SETUL PG

Marca. Nr.	Denumirea desenului	Nota
1	Plan de încadrare în localitate. Sc.1:5000. Sc 1:10000.	PG
2	Plan de încadrare în teritoriu. Sc.1:2000	PG
3	Plan general. Sc.1:1000	PG
4	Plan general, Plan de trasare (fragment). Sc. 1:500.	PG
5	Plan amenajare (fragment). Sc.1:500.	PG

PLAN DE ÎNCADRARE ÎN LOCALITATE Sc. 1:5000



1. Planul general s-a elaborat în conformitate cu planul general s.Văleni, r.Cahul și planul geometric a lotului nr.cad.9424106125.
2. Reperarea cladirii se efectuează de la linia hotarului terenului, conform desenului dat.
3. Reperarea elementelor de amenajare se efectuează de la partea exterioară a cladirii.

Desenele de executie sunt elaborate în corespundere cu normele si regulile în vigoare si asigură prevederi generale privind cerintele fundamentale aplicabile construcțiilor conform Articolul 335 din Codul Urbanismului si Construcțiilor nr.434 din 28.12.2023:

- 1 - Integritatea structurală a construcțiilor;
- 2 - Protecția construcțiilor împotriva incendiilor;
- 3 - Protecția lucrătorilor si utilizatorilor construcțiilor împotriva efectelor negative asupra condițiilor de igienă s a sănătății, determinate de construcții;
- 4 - Protecția lucrătorilor si utilizatorilor construcțiilor împotriva vătămărilor corporale, determinate de construcții;
- 5 - Rezistența si propagarea sunetului, proprietățile acustice a construcțiilor;
- 6 - Eficiența energetică si performanța termică a construcțiilor;
- 7 - Prevenirea emisiilor periculoase în mediul ambiant, determinate de construcții;
- 8 - Utilizarea durabilă a resurselor naturale din care sunt realizate construcțiile.

Arhitect-sef proiect
Inginer-sef proiect

[Signature]

(V.Zagorodnii)
(A.Zagorodnii)



Certificat ASP nr.0953 din 01.03.2023
Certificat ISP nr.0585 din 29.07.2020

Licenta seria A MMII nr.023464 din 19.01.2007

Beneficiar: Primăria s.Văleni, r.Cahul

041-2025-PG

Modif. sect. plansa nr.doc semnat. data

Construcția Taberei Meșteșugărești de Vară, pe teren public cu nr.cad.9424106125, în s.Văleni, r.Cahul

ASP V.Zagorodnii 05.25.

ISP A.Zagorodnii 05.25.

Elaborat V.Zagorodnii 05.25.

Reactualizare cu extindere:
teatru de vară si parcare

Faza	Planșa	Planșe
PE	1	5

Plan de încadrare în localitate.
Sc.1:5000. Sc 1:10000.

SC"Arca - Clasic"SRL

PLAN DE ÎNCADRARE ÎN TERITORIU Sc. 1:2000


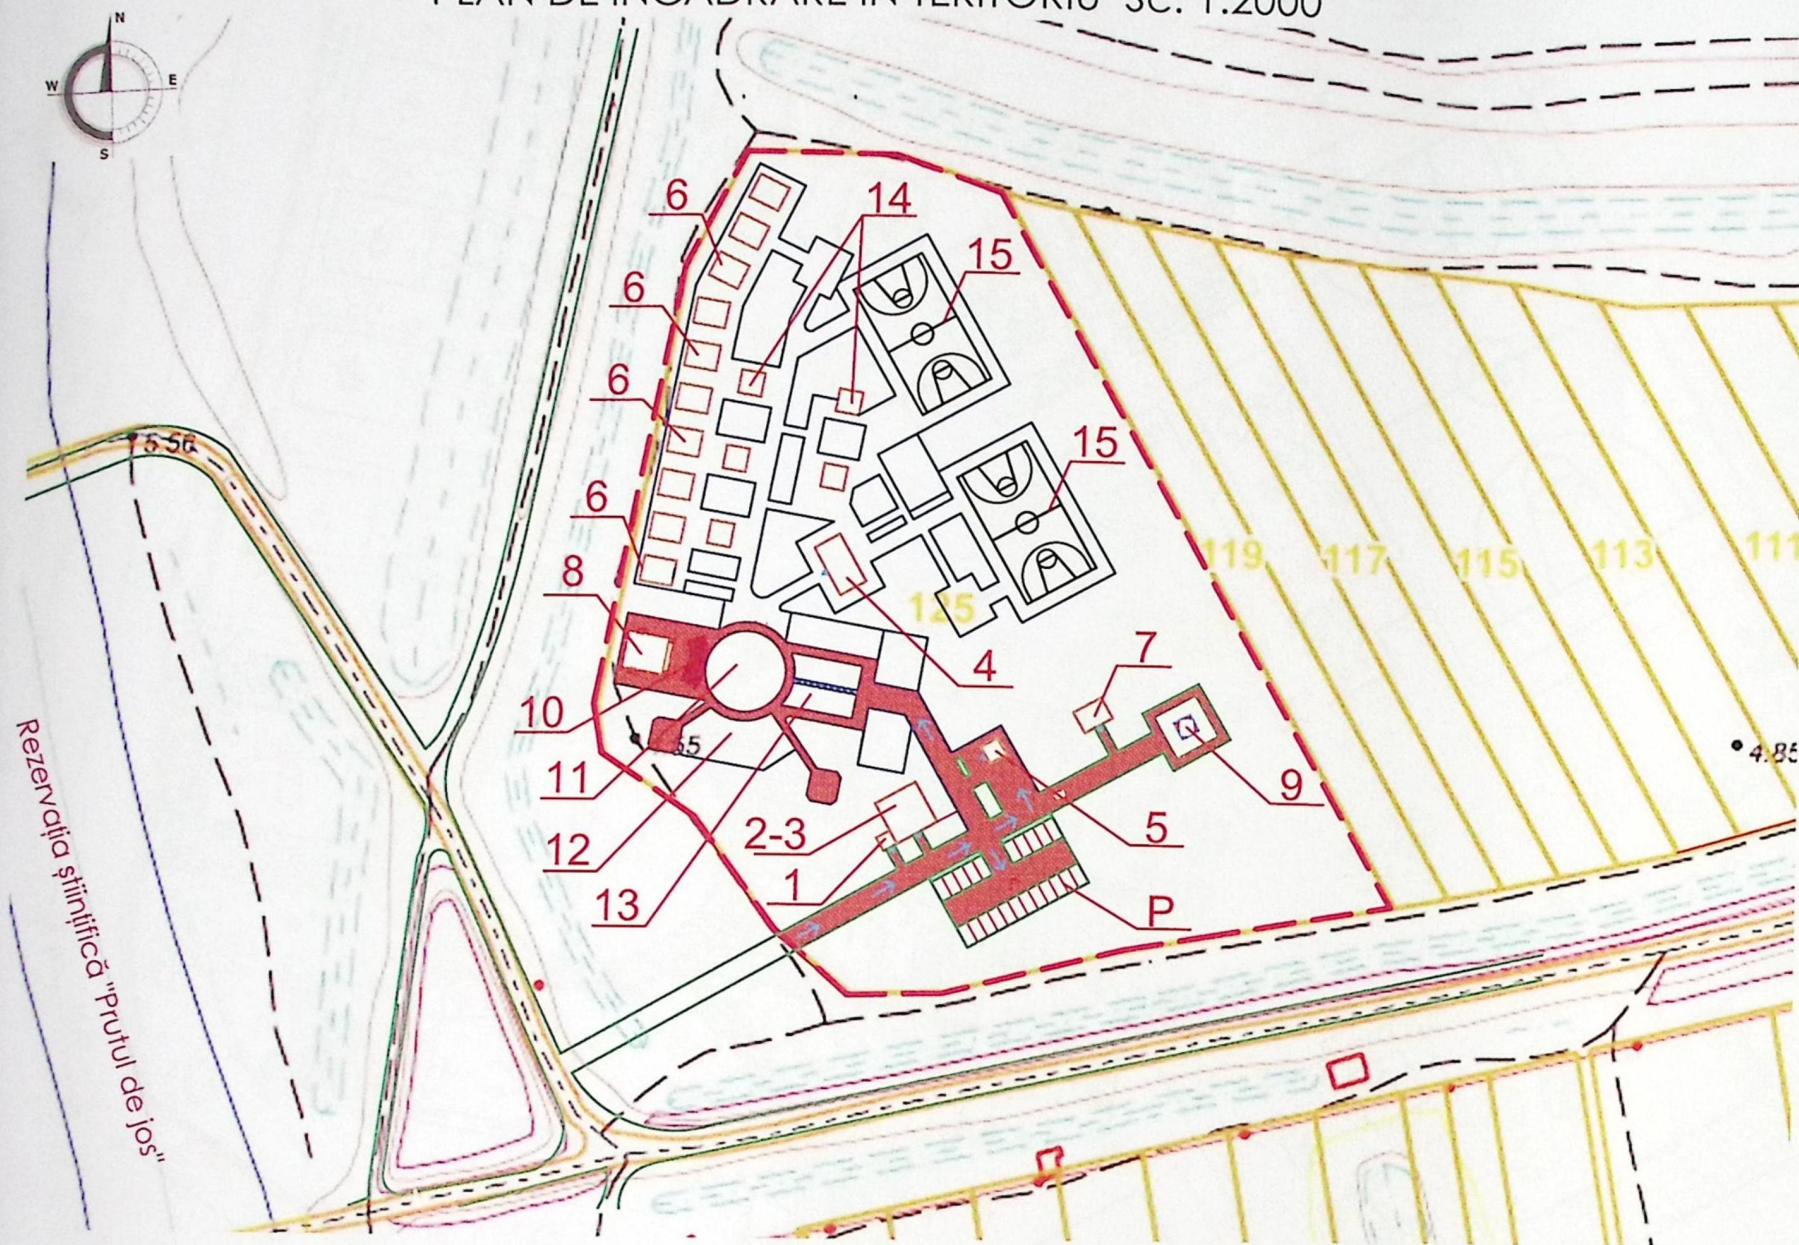


TABELA CONSTRUCȚIILOR CIVILE, SOCIALE ȘI ALTOR EDIFICII

Nr. poz.	Denumirea	Nota
1	Foisor Recepție	Proiect ind.
2	Punct Medical	
3	Administrația	
4	Foisor pentru activități	
5	Bloc Alimentar	
6	Cabane pentru cazare	
7	Bloc Sanitar	
8	Teatru de vară	
9	Fosa Septică	
10	Amfiteatrul	
11	Hora	
12	Teren de joacă	
13	Florărie	
14	Loc de odihnă	
15	Teren sportiv	
P	Parcare auto	

Coordonat:
Arhitect-șef r.Cahul E.Iorga-Acciu

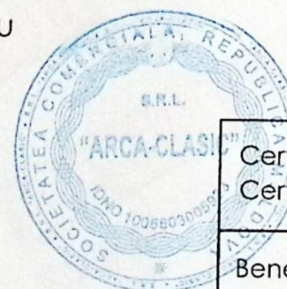

Certificat ASP nr.0953 din 01.03.2023
Certificat ISP nr.0585 din 29.07.2020

Licenta seria A MMII nr.023464 din 19.01.2007

Beneficiar: Primăria s.Văleni, r.Cahul

041-2025-PG

Modif. sect. plansa nr.doc. semnat. data

Construcția Taberei Meșteșugărești de Vară, pe teren public cu nr.cad.9424106125, în s.Văleni, r.Cahul

AȘP V.Zagorodnii 05.25.
ISP A.Zagorodnii 05.25.
Elaborat V.Zagorodnii 05.25.


Reactualizare cu extindere:
teatru de vară și parcare

Faza	Planșa	Planșe
PE	2	


Plan de încadrare în teritoriu. Sc.1:2000

SC"Arca - Clasic"SRL

PLAN GENERAL.PLAN TRASARE (FRAGMENT). Sc. 1 : 500

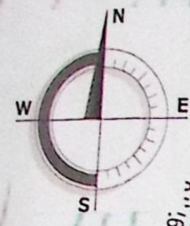

LEGENDA	
Nr. poz.	Denumirea
1	Foisor Recepție
2	Punct Medical
3	Administratia
4	Foisor pentru activități
5	Bloc Alimentar
6	Cabane pentru cazare
7	Bloc Sanitar
8	Teatru de vară
9	Fosa Septică
10	Amfiteatrul
11	Hora
12	Teren de joacă
13	Florărie
14	Loc de odihnă
15	Teren sportiv

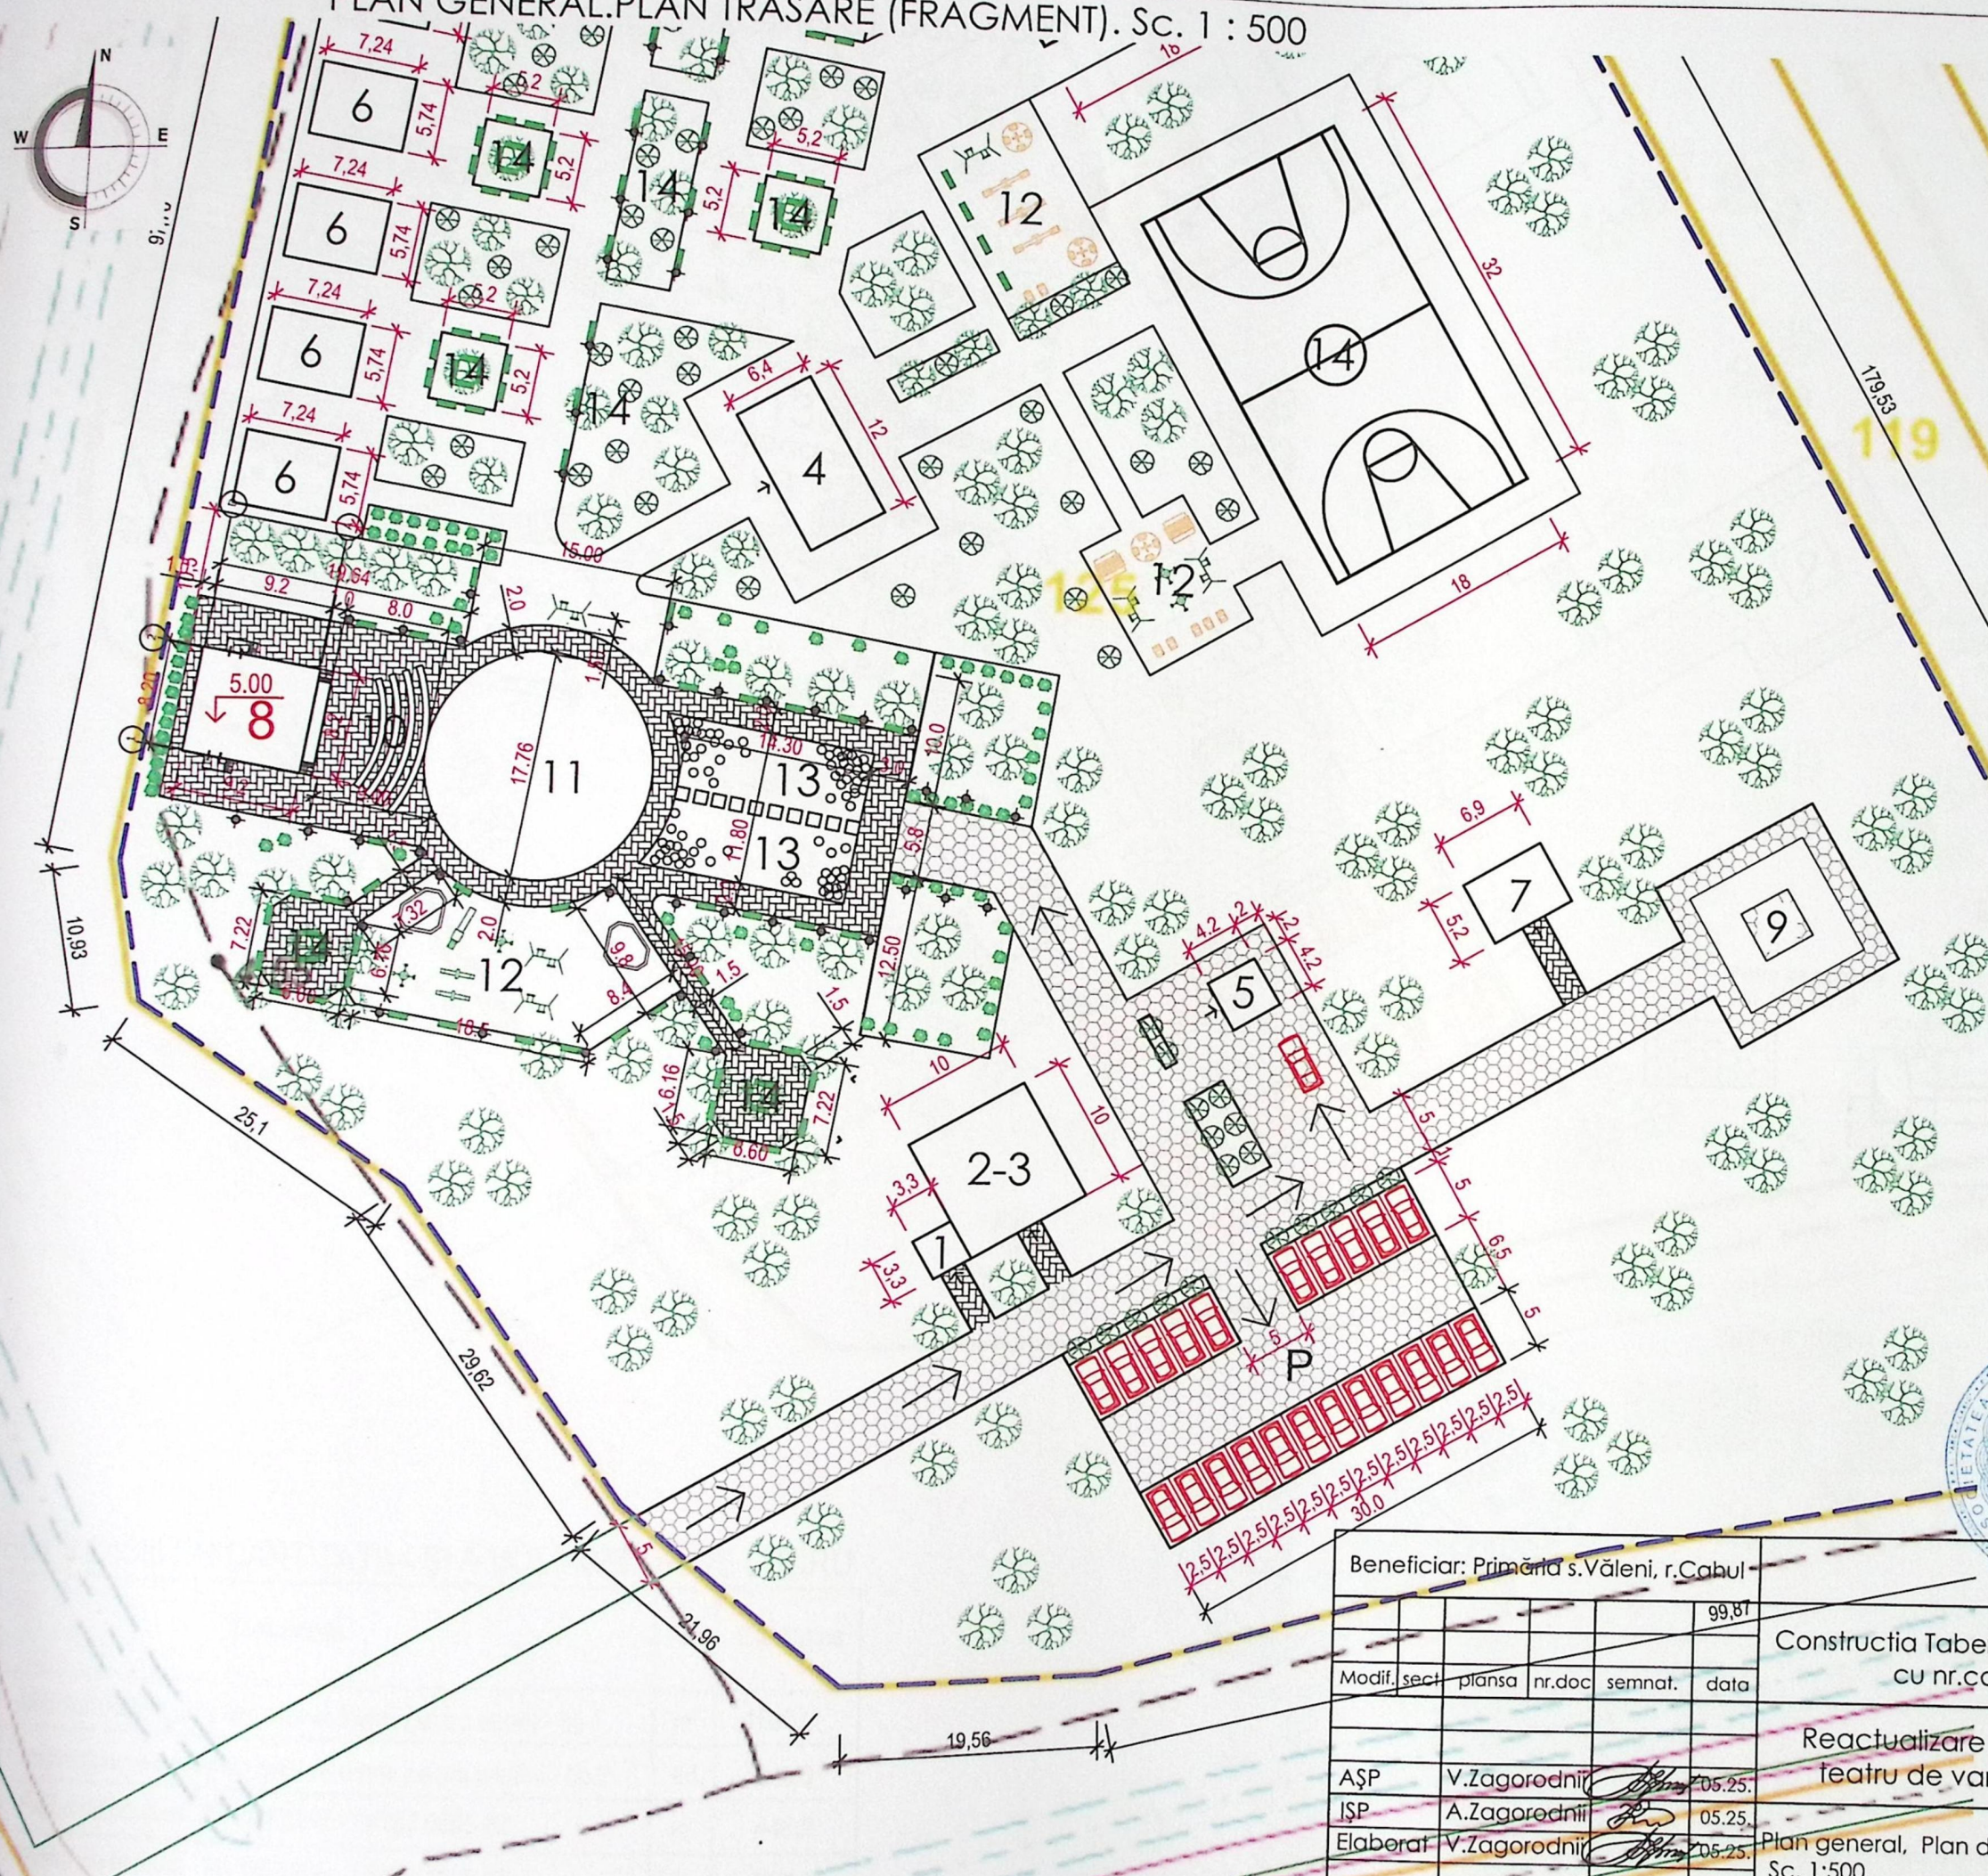

Beneficiar: Primăria s.Văleni, r.Cahul

Modif.	sect.	plansa	nr.doc	semnat.	data
					99.81
AȘP		V.Zagorodnii			05.25.
IȘP		A.Zagorodnii			05.25.
Elaborat		V.Zagorodnii			05.25.


Construcția Taberei Meșteșugărești de Vară, pe teren public cu nr.cad.9424106125, în s.Văleni, r.Cahul

Reactualizare cu extindere: teatru de vară si parcare

Faza	Planșa	Planșe
PE	4	

Plan general, Plan de trasare (fragment) Sc. 1:500.

SC"Arca - Clasic"SRL

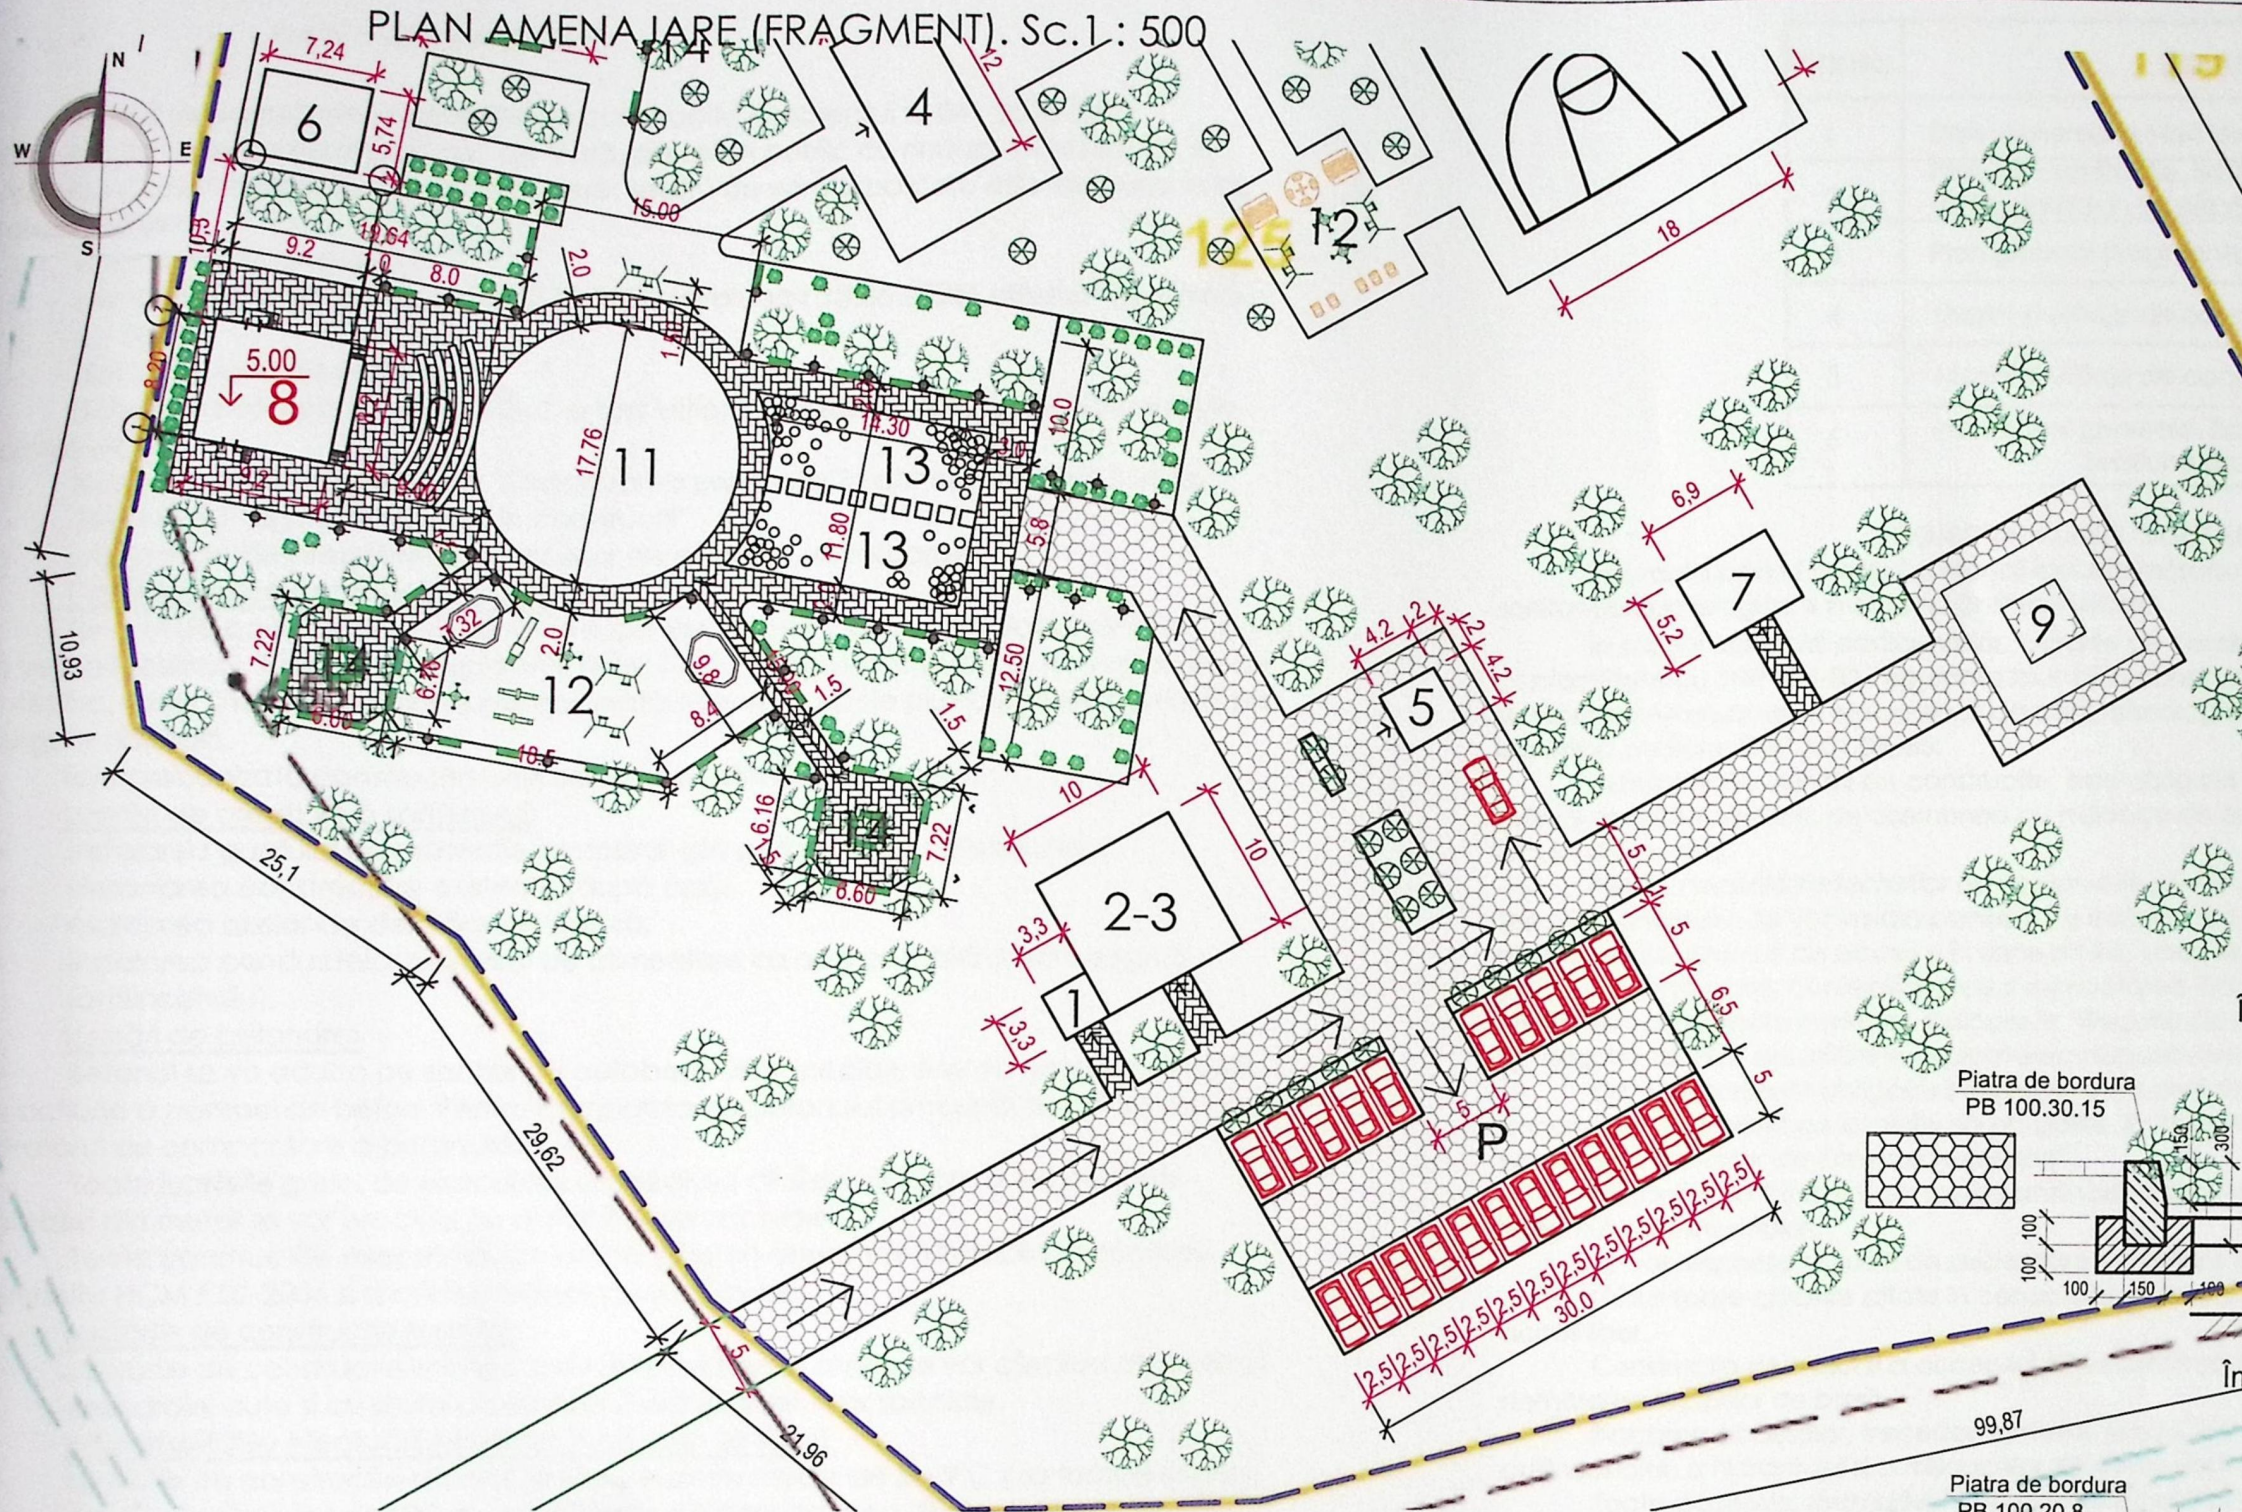

LEGENDA	
Nr. poz.	Denumirea
1	Foisor Receptie
2	Punct Medical
3	Administratia
4	Foisor pentru activități
5	Bloc Alimentar
6	Cabane pentru cazare
7	Bloc Sanitar
8	Teatru de vară
9	Fosa Septică
10	Amfiteatrul
11	Hora
12	Teren de joacă
13	Florărie
14	Loc de odihnă
15	Teren sportiv

Îmbrăcăminte rutieră pentru acces - tip1

Plăci de beton	- 80
Ciment și nisip cu granulație mijlocie 1:5	- 100
Piatra spartă, fracție 0-40 M 300 GOST 8267-82	- 250
Pământ compactat	

Îmbrăcăminte rutieră pentru pietoni - tip2

Plăci de beton	- 50
Ciment și nisip cu granulație mijlocie 1:5	- 100
Piatra spartă, fracție 0-40 M 300 GOST 8267-82	- 120
Pământ compactat	

TABELA INDICIILOR CANTITATIVI ȘI A VOLUMELOR DE LUCRU

Nr.	Denumirea	Un.	Cantitatea
1	Îmbrăcăminte rutieră din plăci de beton pentru acces - tip 1	m ²	1530.0
2	Îmbrăcăminte rutieră din plăci de beton pentru pietoni - tip 2	m ²	820.0
3	Piatra de bordura PB 100.30.15 GOST 6665-82	m	448.0
4	Piatra de bordura PB 100.25.8 GOST 6665-82	m	290.0

Beneficiar: Primăria s.Văleni, r.Cahul

041-2025-PG


Construcția Taberei Meșteșugărești de Vară, pe teren public cu nr.cad.9424106125, în s.Văleni, r.Cahul

Reactualizare cu extindere:
teatru de vară și parcare

Faza	Planșa	Planșe
PE	5	

Plan amenajare (fragment). Sc.1:500.

SC"Arca-Clasic"SRL

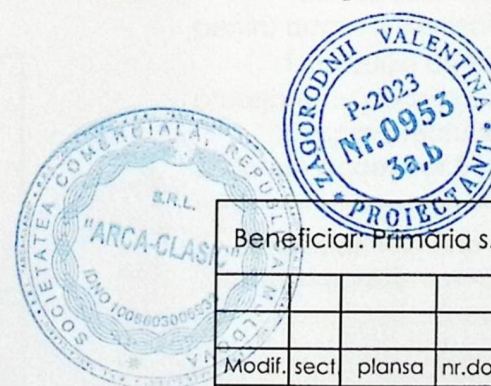

DATE GENERALE OLC

Planul de organizare a lucrarilor de constructie la obiectul nr.041-2025-OLC

«Constructia Taberei Meșteșugărești de Vară, pe teren public cu nr.cad. 9424106125, în s.Văleni, r.Cahul» Reactualizare cu extindere: teatru de vară si parcare este elaborat în baza Datelor Initiale:

- coordonarea amplasării;
- certificat de urbanism nr.1 din 17.01.2020 (prelungit 15.05.2025) eliberat de primăria s.Văleni.
- documentatia de proiect.

Elaborarea compartimentului OLC a fost initiată în baza următoarelor documente

normative:

- Norme si reguli în constructie "Organizarea productiei în constructii" SNiP 3.01-85;
- SNiP III-4-80 "Siguranta muncii în constructii"

În perioada de pregătire este necesar de efectuat urmatoarele:

Caracterizarea constructiei proiectate:

Terenul de constructie este situat în sudul RM, raionul Cahul, intravilanul s.Văleni, parte de vest a localității. Teren cu nr.cadastral 9424106125, proprietate publică, cu suprafata de 1.1466 ha. Relief linistit cu înclinatie neînsemnată spre vest. Apele pluviale se evacuează prin scurgere naturală.

Este preconizată constructia unui obiect de odihnă si agrement.

Lucrări de pregătire a șantierului:

- instalarea gardului de protectie temporar (pe perioada de constructie);
- demolarea constructiilor existente (după caz);
- marcarea axelor de delimitare în natură;
- instalarea conductelor provizorii de alimentare cu apă potabilă si tehnologică (antiincendiu).

Lucrări de betonare:

Betonul se va aduce pe santier cu autobetoniere speciale si se va descărca în raza de actiune a pompei de beton. Pentru compactarea betonului proaspăt turnat se va folosi vibratorul de compactare a betonului IV-47.

- Toate lucrările grele, de executare a cofrajului cît si de instalare a elementelor carcasei din metal se vor efectua cu ajutorul automacaralei.
- Toate constructiile executate din beton si beton armat vor fi îndeplinite conform cerintelor NCM F.02-2006 si a cărtilor tehnologice aferente.

Lucrările de constructie-montaj:

- Lucrările de constructie-montaj si de ridicare la alte nivele se vor efectua cu ajutorul macaralei auto si cu ajutorul utilajelor si echipamentelor speciale.

Particularitățile efectuării lucrărilor în conditii de iarnă:

- Lucrările de constructie-montaj la temperatura medie de zi +5°C si la temperatura medie de zi ma jos de 0°C de efectuat în conformitate cu "Indicatii la efectuarea lucrărilor pe timp de iarnă" (BCH-150-179).

Desenele de executie sunt elaborate în corespundere cu nomele si regulile în vigoare si asigură prevederi generale privind cerintele fundamentale aplicabile constructiilor conform Articolul 335 din Codul Urbanismului si Constructiilor nr.434 din 28.12.2023:

- 1 - Integritatea structurală a constructiilor;
- 2 - Protectia constructiilor împotriva incendiilor;
- 3 - Protectia lucrătorilor si utilizatorilor constructiilor împotriva efectelor negative asupra conditiilor de igienă s a sănătății, determinate de constructii;
- 4 - Protectia lucrătorilor si utilizatorilor constructiilor împotriva vătămărilor corporale, determinate de constructii;
- 5 - Rezistenta si propagarea sunetului, proprietățile acustice a constructiilor;
- 6 - Eficienta energetică si performanta termică a constructiilor;
- 7 - Prevenirea emisiilor periculoase în mediul ambiant, determinate de constructii;
- 8 - Utilizarea durabilă a resurselor naturale din care sunt realizate constructiile.

Arhitect-sef proiect
Inginer-sef proiect

(Signature)

(V.Zagorodnii)
(A.Zagorodnii)

BORDEROUL DESENELOR DE EXECUTIE SETUL OLC

Plansa	Denumirea	Nota
1	Date generale la Plan de organizare a constructiei	
2	Plan de constructie. Sc.1:500; Plan de încadrare în localitate. Sc.1:2000.	
3	Plan general (fragment). Sc.1:500	
4	Mașini și utiliaje de constructie (început).	
5	Mașini și utiliaje de constructie (sfârșit).	
6	Instrucțiuni generale. Schema îngrădirii temporare. Secțiune drumuri provizorii.	

PROTECTIA MUNCII. SIGURANTĂ ANTIINCENDIARĂ

Siguranta privind protectia muncii include măsurile luate pentru asigurarea tehnicii securității, a situatiei sanitar-epidemiologice si a situatiei antiincendiar.

În scopul prevenirii accidentelor, lucrările de constructie-montaj trebuie îndeplinite în strictă conformitate cu SNiP III-4-80 "Siguranta muncii în constructii". Organizarea lucrărilor de muncă cu echipamentul necesar se elaborează ca cărți tehnologice si intră în competenta proiectului de executie a lucrărilor, conform SNiP 3.01.03.-85.

Administratia unității de constructie este obligată să asigure muncitorii cu salopete si încălțăminte de mărime corespunzătoare, de asemenea cu mijloace de protectie individuală, corespunzătoare cu specificul locului de muncă.

Pentru necesitățile lucrărilor de constructie se vor utiliza rețelele de apă si canalizare existente pe teritoriul santierului. Se vor instala panouri cu inscriptii si avertismente la toate sectoarele de constructie pe masini, utilaje, drumuri de acces si în orice alt loc, unde se cere acest lucru.

La constructia, confectionarea si exploatarea instalatiilor electrice provizorii si a rețelei electrice de santier se vor respecta cerintele indicate în "Regulile de confectionare a dispozitivelor electrice" si în "Regulile tehnicii securității în exploatarea dispozitivelor electrice în întreprinderile industriale".

Constructorii sunt obligati să respecte strict cerintele securității antiincendiar la toate etapele constructiei, începând cu lucrările de pregătire, în conformitate cu "Regulile sigurantei antiincendiar la efectuarea lucrărilor de constructie-montaj".

Pe santier va fi instalat un tablou antiincendiar cu necesarul de inventar si un indicator al locatiei hidrantului antiincendiar.

Se vor respecta regulile de depozitare si păstrare a materialelor usor inflamabile si explozibile.

Către toate clădirile aflate în constructie si cele aflate în exploatare, cît si cele provizorii va fi asigurat acces liber.

Constructia drumului si a accesului către clădirea în constructie trebuie să fie finalizată pînă la demararea lucrărilor de bază.

Blocarea acceselor, trecerilor, intrărilor, iesirilor din clădire, căilor de acces la inventar si echipament antiincendiar, a hidrantului si a mijloacelor de comunicare sunt interzise.

Toate accesele, drumurile, hidrantul antiincendiar trebuie să fie în stare bună de functionare, libere pentru acces si iluminate pe timp de noapte.

În cazurile de traversări ale drumurilor de către conducte sau cabluri provizorii, acestea vor fi protejate cu podete sau ocolire provizorie.

Despre efectuarea lucrărilor de reparatii sau inchiderea provizorie a drumurilor, a trecerilor sau a căilor de acces vor fi înștiintate urgent Autoritățile Locale.

Beneficiar: Primăria s.Văleni, r.Cahul

041-2025-OLC

Modif.	sect	plansa	nr.doc	semnat.	data

Constructia Taberei Meșteșugărești de Vară, pe teren public cu nr.cad.9424106125, în s.Văleni, r.Cahul

Reactualizare cu extindere:
teatru de vară si parcare

Faza	Plansa	Planse
PE	1	6

Date generale la Plan de organizare a constructiei

SC"Arca-Clasic"SRL

AȘP	V.Zagorodnii	05.25.
IȘP	A.Zagorodnii	05.25.
Elaborat	V.Zagorodnii	05.25.

PLAN DE ÎNCADRARE ÎN LOCALITATE Sc. 1:2000

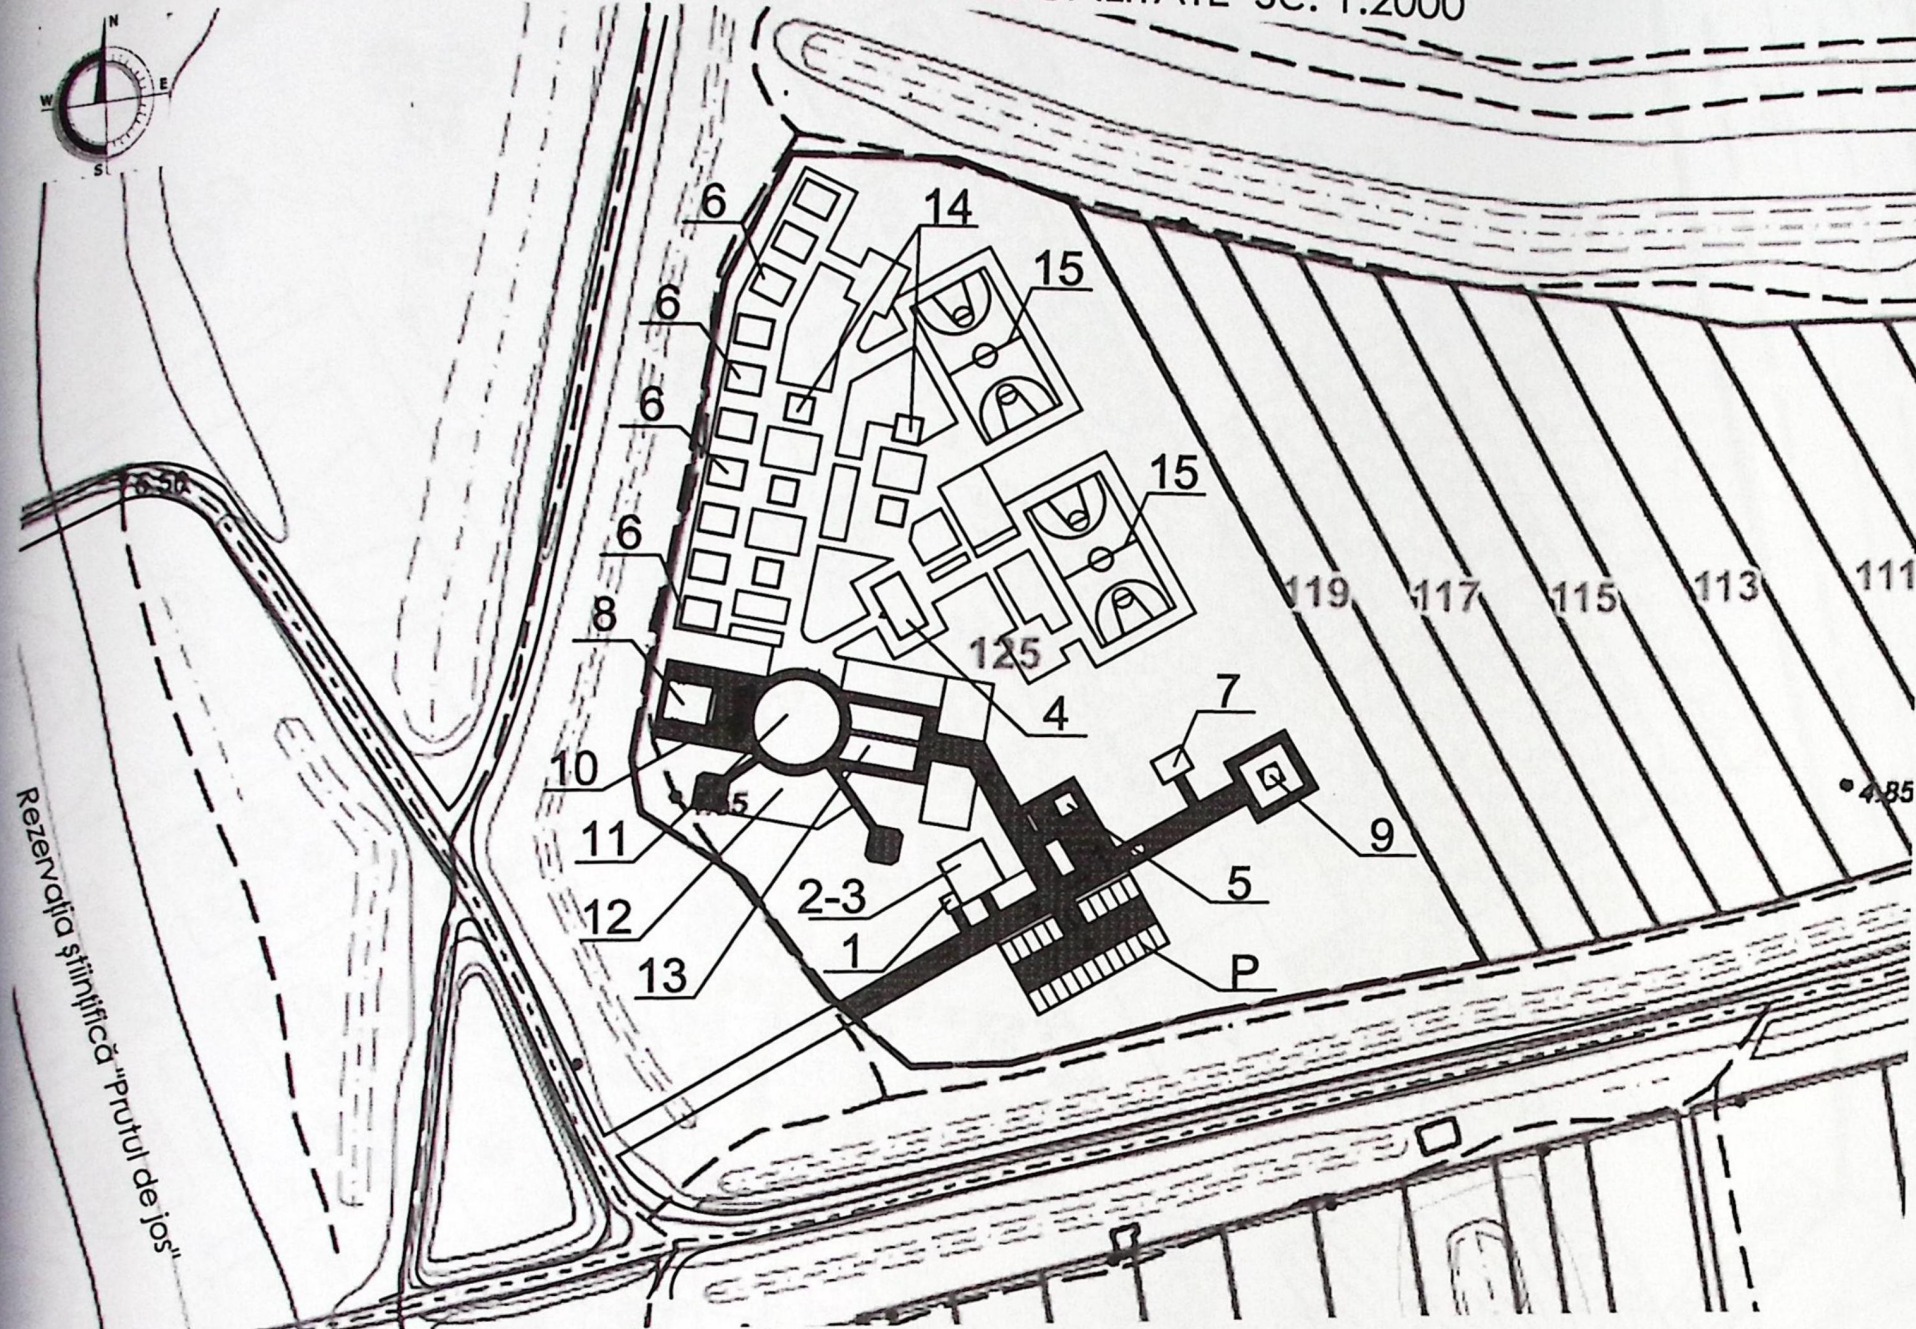


TABELA CONSTRUCȚIILOR CIVILE, SOCIALE ȘI ALTOR EDIFICII

Nr. poz.	Denumirea	Nota
1	Foisor Recepție	Proiect ind.
2	Punct Medical	
3	Administratia	
4	Foisor pentru activități	
5	Bloc Alimentar	
6	Cabane pentru cazare	
7	Bloc Sanitar	
8	Teatru de vară	
9	Fosa Septică	
10	Amfiteatrul	
11	Hora	
12	Teren de joacă	
13	Florărie	
14	Loc de odihnă	
15	Teren sportiv	
P	Parcare auto	

Coordonat:

Arhitect-șef r.Cahul

E.Iorga-Acciu

Desenele de execuție sunt elaborate în corespundere cu normele și regulile în vigoare și asigură prevederi generale privind cerințele fundamentale aplicabile construcțiilor conform Articolul 335 din Codul Urbanismului și Construcțiilor nr.434 din 28.12.2023:

- 1 - Integritatea structurală a construcțiilor;
- 2 - Protecția construcțiilor împotriva incendiilor;
- 3 - Protecția lucrătorilor și utilizatorilor construcțiilor împotriva efectelor negative asupra condițiilor de igienă și sănătății, determinate de construcții;
- 4 - Protecția lucrătorilor și utilizatorilor construcțiilor împotriva vătămărilor corporale, determinate de construcții;
- 5 - Rezistența și propagarea sunetului, proprietățile acustice a construcțiilor;
- 6 - Eficiența energetică și performanța termică a construcțiilor;
- 7 - Prevenirea emisiilor periculoase în mediul ambiant, determinate de construcții;
- 8 - Utilizarea durabilă a resurselor naturale din care sunt realizate construcțiile.

Arhitect-sef proiect
Inginer-sef proiect

(Signature)

(V.Zagorodnii)
(A.Zagorodnii)



Beneficiar: Primăria s.Văleni, r.Cahul

041-2025-OLC

Construcția Tabărei Meșteșugărești de Vară, pe teren public cu nr.cad.9424106125, în s.Văleni, r.Cahul

Modif. sect. planșa nr.doc semnat. data


AȘP V.Zagorodnii 05.25.
IȘP A.Zagorodnii 05.25.
Elaborat V.Zagorodnii 05.25.

Reactualizare cu extindere:
teatru de vară și parcare

Faza	Planșa	Planse
PE	2	


Plan de încadrare în localitate. Sc.1:2000.

SC"Arca-Clasic"SRL

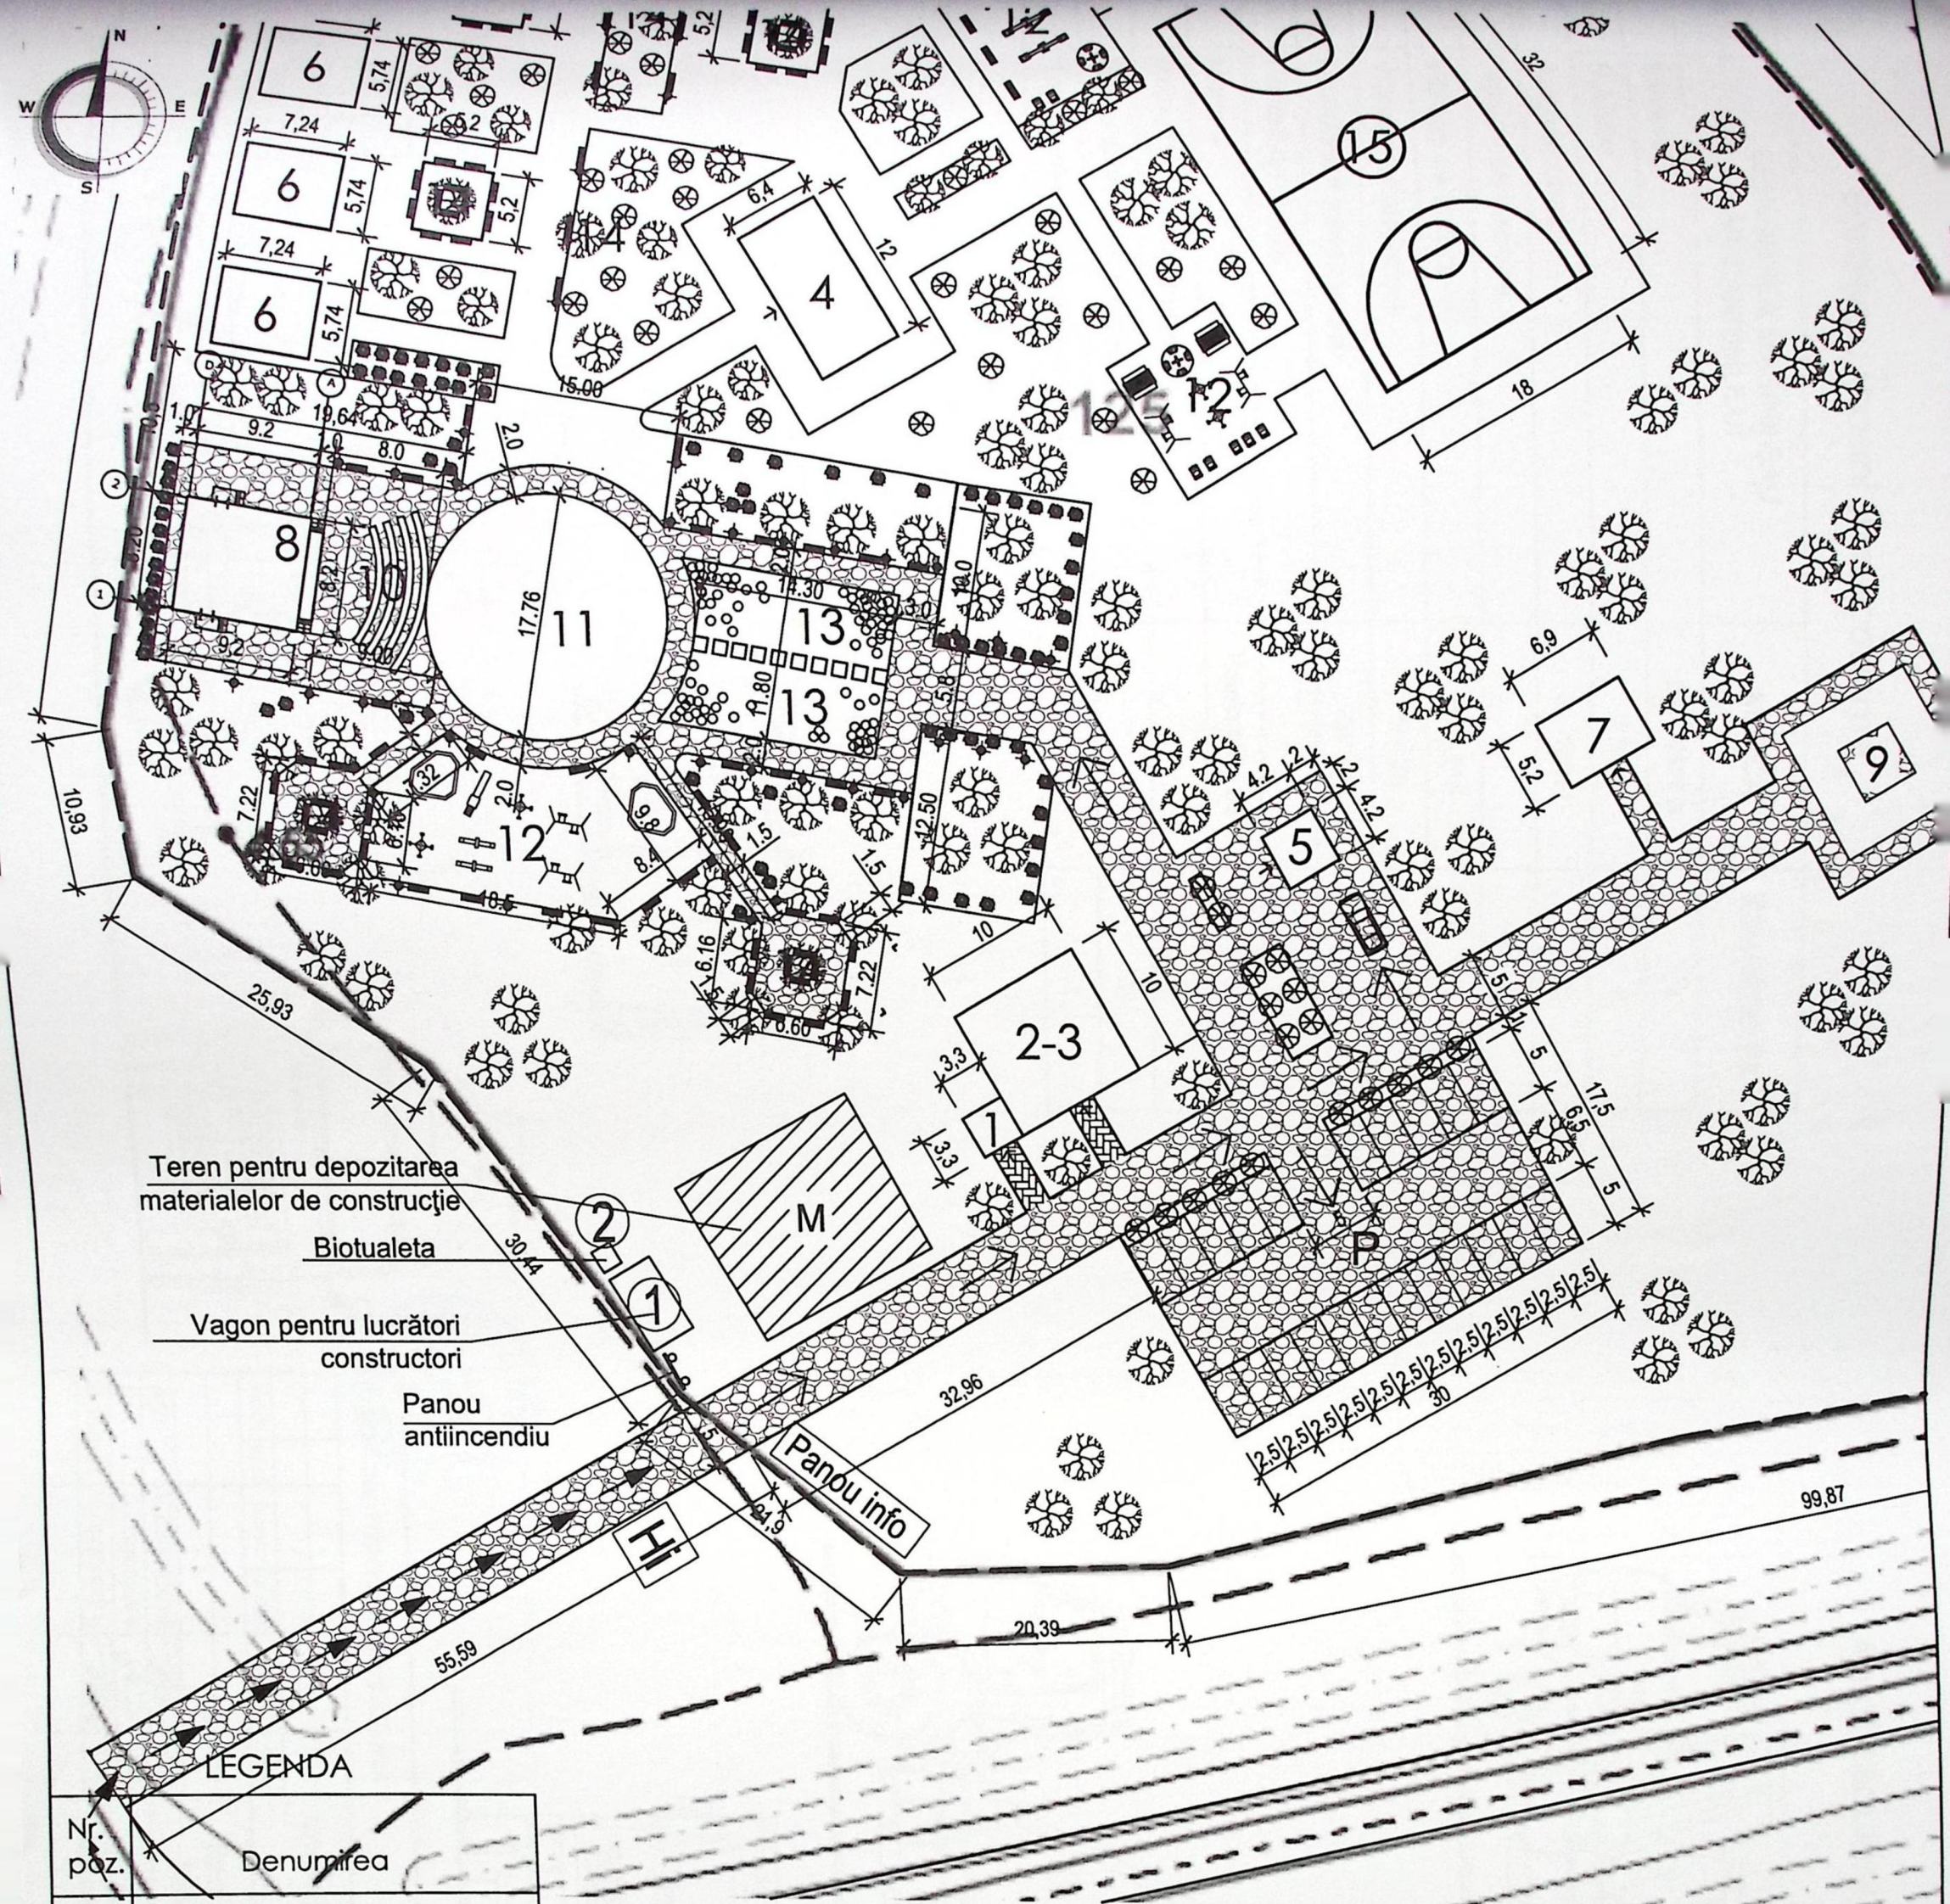

NOTATII CONVENTIONALE

①	Vagon pentru lucrători	→	Direcția mișcării transportului
②	Biotualet	⌒	Panou antiincendiu
—	Îngrădire provizorie	Panou info	Panou informational
▨	Loc de depozitare a materialelor	Hi	Indicatorul hidrantului
—/—	Zona de acțiune a macaralei		

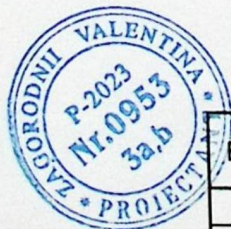

Beneficiar: Primăria s.Văleni, r.Cahul

041-2025-OLC

Modif.	sect.	plansa	nr.doc.	semnat.	data
AȘP		V.Zagorodnii			05.25.
IȘP		A.Zagorodnii			05.25.
Elaborat		V.Zagorodnii			05.25.

Construcția Taberei Meșteșugărești de Vară, pe teren public cu nr.cad.9424106125, în s.Văleni, r.Cahul

Reactualizare cu extindere:
teatru de vară și parcare

Faza	Planșa	Planșe
PE	3	




Plan general (fragment). Sc.1:500

SC"Arca - Clasic"SRL





Borderou masini si mecanisme

№	DENUMIREA MASINII SAU MECANISMULUI	MARCA	CANTITATEA
1	Excavator	ЭО - 4321 Б	1
2	Buldozer	D 686	1
3	Autobasculante	Э - 10011	3
4	Agregat de tencuire		2
5	Vibrator de adâncime	ИБ - 116	2
6	Vibrator de suprafață	ИБ - 2А	2
7	Compresor transportabil	ZIF 55	2
8	Pompă de mortar		2
9	Macara	Potain MC - 85 B	2
10	Rulou compactor mecanic		2
11	Rulou compactor electric		2
12	Transformator de energie electrică		1

Autobasculantă KAMA3 - 65115

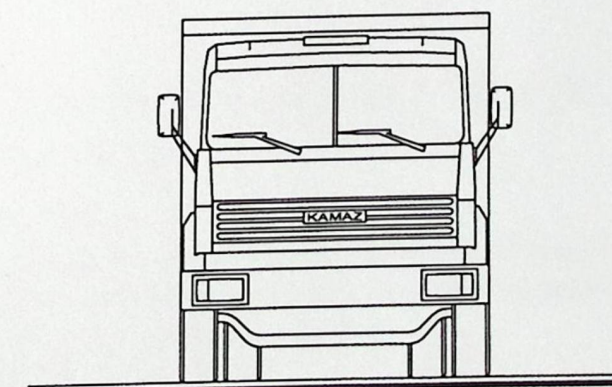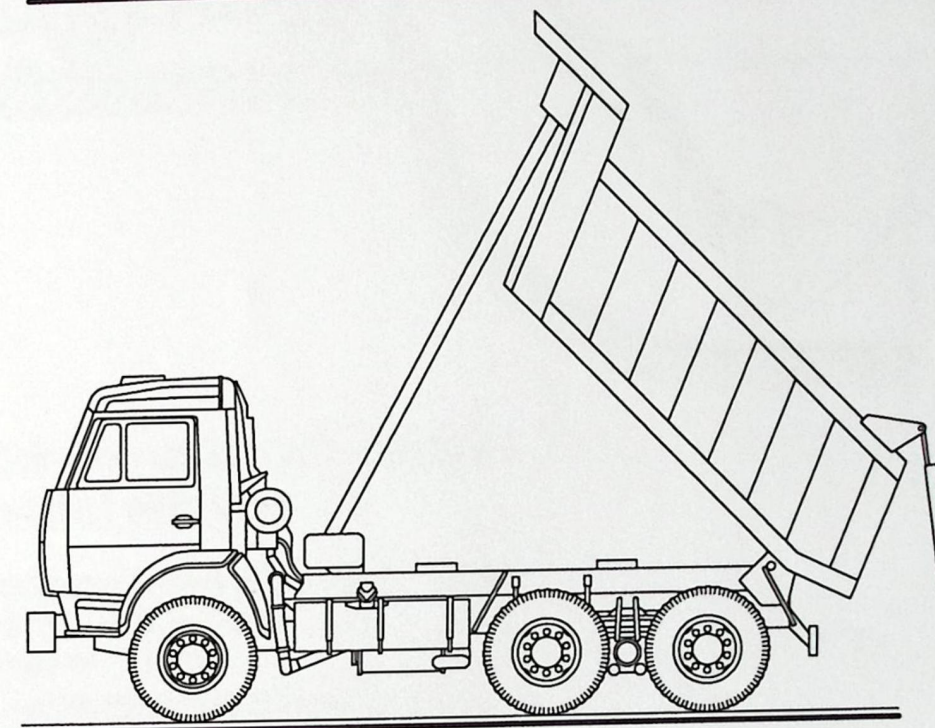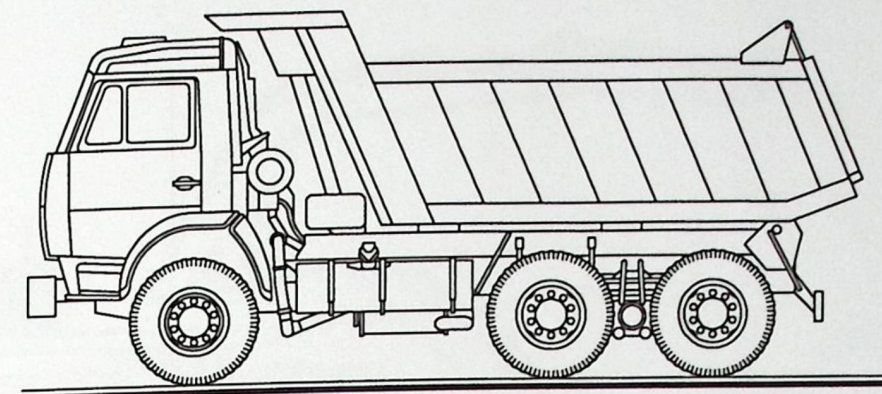

Betonieră

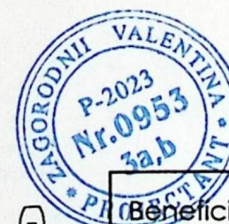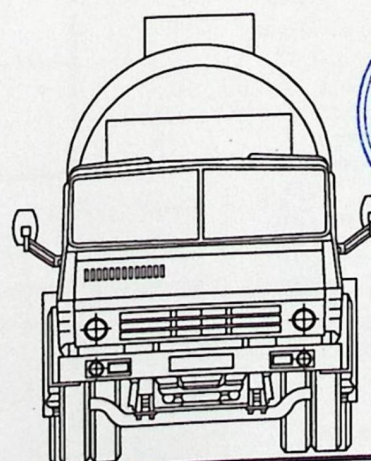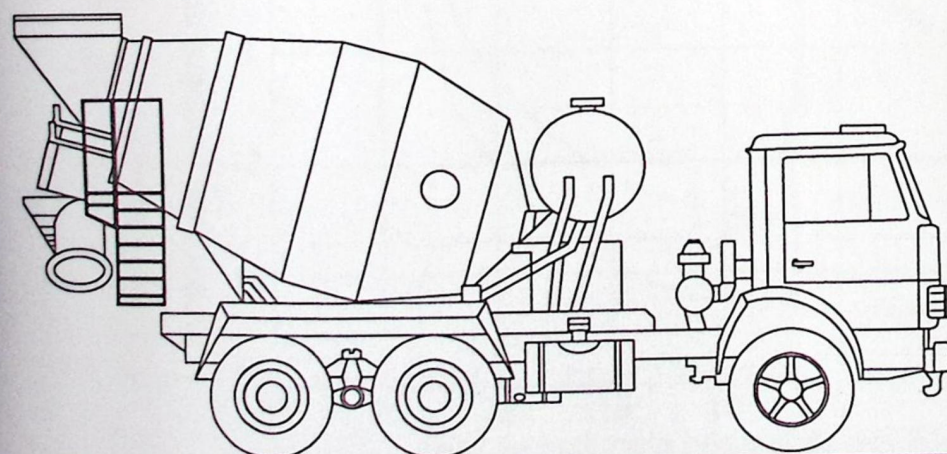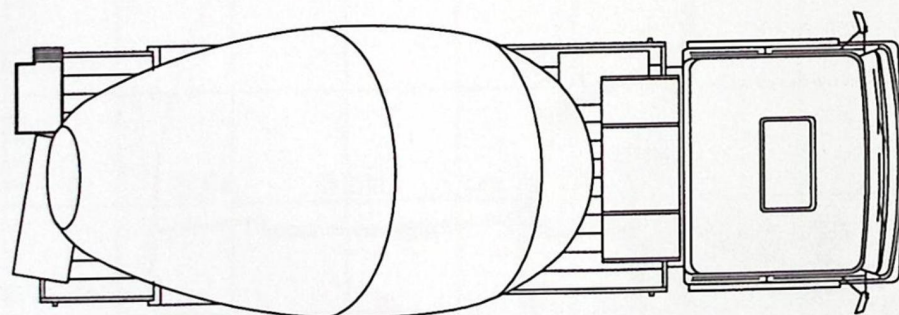

Beneficiar: Primăria s.Văleni, r.Cahul

041-2025-OLC

Construcția Taberei Meșteșugărești de Vară, pe teren public cu nr.cad.9424106125, în s.Văleni, r.Cahul

Modif. sect. planșa nr.doc semnat. data

AȘP V.Zagorodnii 05.25.

IȘP A.Zagorodnii 05.25.

Elaborat V.Zagorodnii 05.25.



Reactualizare cu extindere: teatru de vară și parcare

Faza	Planșa	Planse
PE	4	


Borderou mașini și mecanisme
Mașini și utilaje de construcție (inceput).

SC "Arca-Clasic" SRL

Autopompă de beton Putzmeister M28-4 (BSF 28.09H)

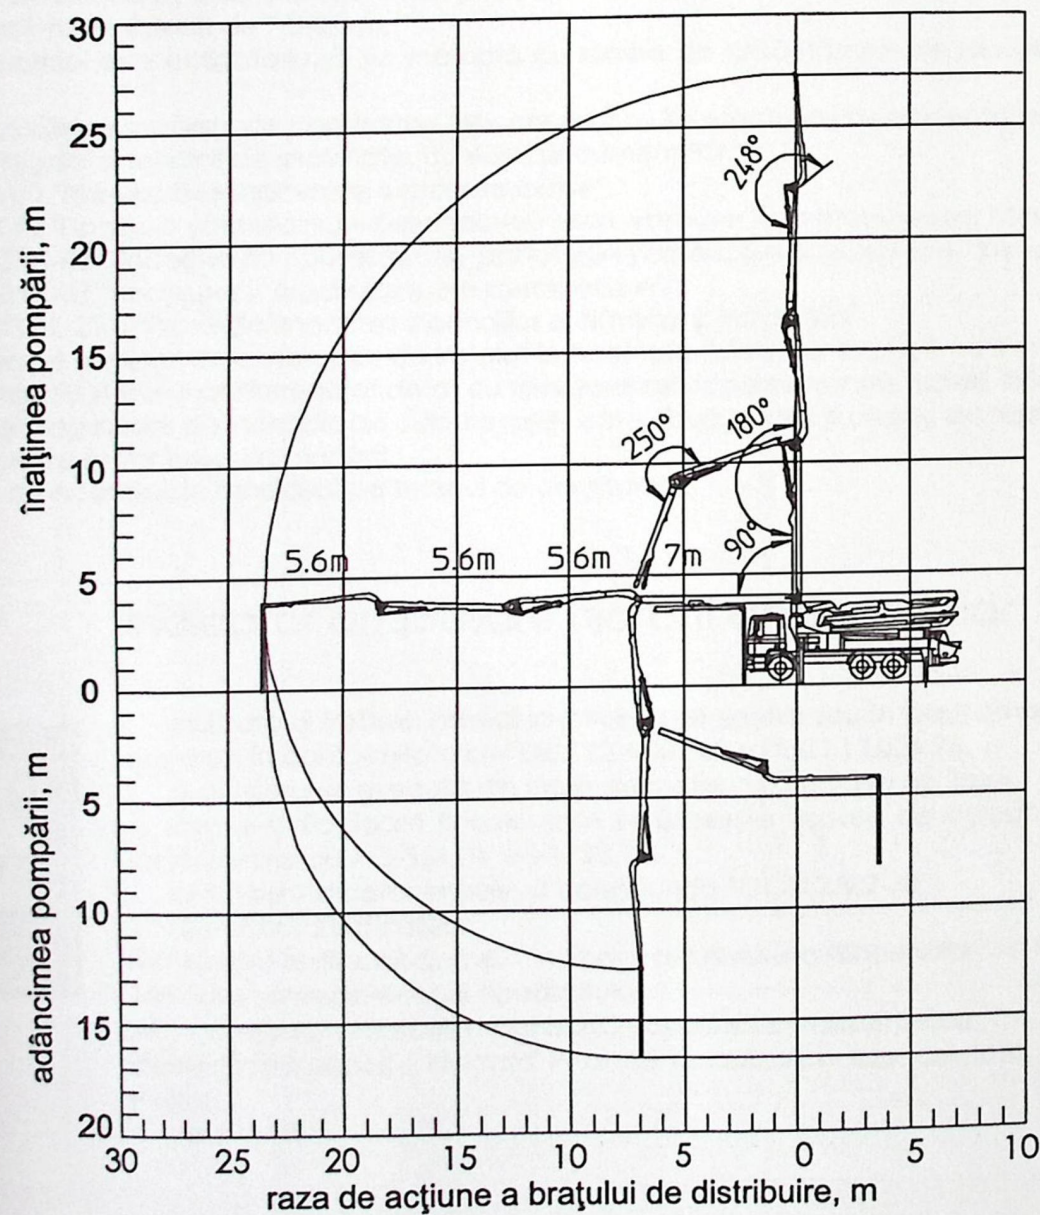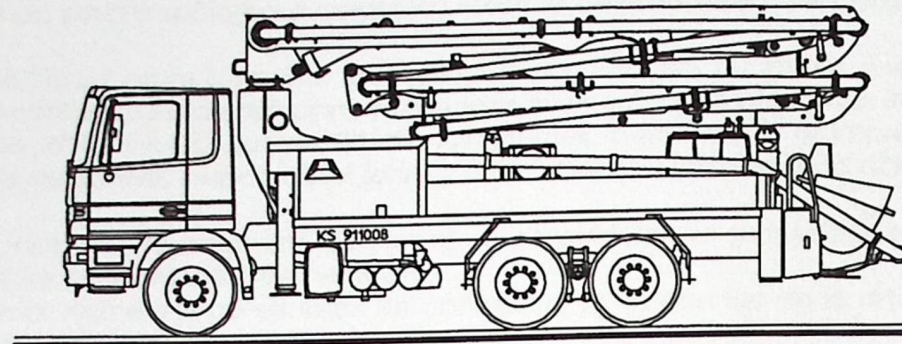

Excavator universal EO - 43215

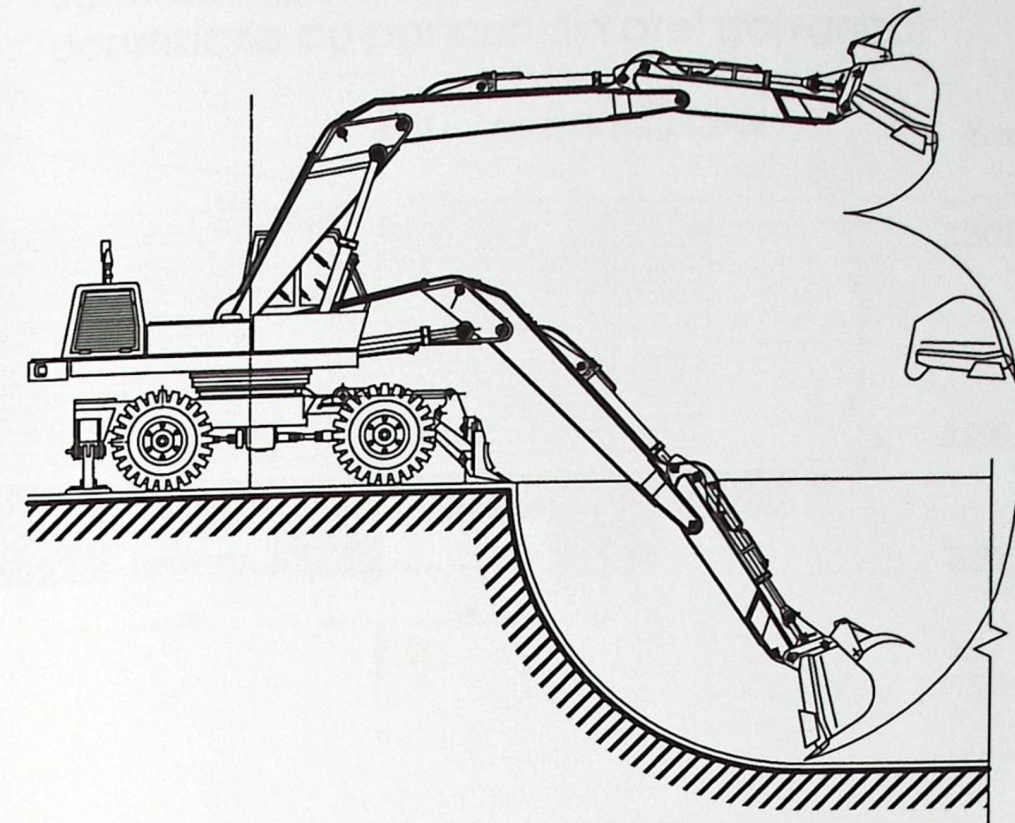

Excavator universal EO - 43215 -
caracteristici tehnice

1. Volumul geometric (nominal) al cupei - 0.8 m³;
2. Adâncimea de săpare - 5.5 m;
3. Raza de acțiune - 8.9 m;
4. Înălțimea maximă de descărcare - 5.3 m;
5. Sarcina de săpare - 150 kN.

Autopompă de beton Putzmeister M28-4 (BSF 28.09H)
- caracteristici tehnice

1. Rata de alimentare - 90 m³/h;
2. Înălțimea maximă a pompării betonului prin intermediul brațului de distribuie - 27.3 m;
3. Adâncimea maximă a pompării betonului prin intermediul brațului de distribuie - 16.6 m;
4. Raza de acțiune a brațului de distribuie - 23.4 m;
5. Lungimea furtunului de distribuie - 4 m.



Beneficiar: Primăria s.Văleni, r.Cahul

041-2025-OLC

Construcția Taberei Meșteșugărești de Vară, pe teren public
cu nr.cad.9424106125, în s.Văleni, r.Cahul

Modif.	sect	plansa	nr.doc	semnat.	data

Reactualizare cu extindere:
teatru de vară și parcare

Faza	Plansa	Planse
PE	5	

AȘP	V.Zagorodnii	05.25.
IȘP	A.Zagorodnii	05.25.
Elaborat	V.Zagorodnii	05.25.


Mașini și utilaje de construcție (continuare).

SC"Arca-Clasic"SRL


Instructiuni generale

- Înainte de începerea construcției se vor efectua următoarele lucrări:
 - îngrădirea terenului pentru construcții cu un gard temporar, conform GOST 23407-78;
 - oferirea spațiilor de activitate pentru trasarea rețelelor temporare pentru lucrătorii de șantier;
 - asigurarea unui loc pentru spălarea și curățarea roților la automobilele care părăsesc terenul de construcție.
- A amenaja cu pietriș un drum temporar pe terenul de construcție, cu intrare și ieșire din strada Dunării. La intrarea pe șantier se instalează panou informativ cu următoarea informație: imaginea clădirii proiectate, denumirea obiectivului, autorizația de construcție, beneficiarul, antreprenorul general, proiectantul, dirigintele de șantier, responsabilul tehnic, data începerii lucrărilor, data dării în exploatare și date de contact.
- Pe durata construcției pentru dirigintele de șantier, responsabil tehnic și muncitori se vor amenaja încăperi provizorii, dotate cu toate utilitățile necesare.
- Conectarea rețelelor ingineresti pe șantierul de construcție se va efectua de la rețelele ingineresti existente (cu acordul organizațiilor de resort).
- Pentru lucrările de terasament de folosit următoarele mașini tehnice: excavator; buldozer.
- Până la începerea lucrărilor de montare a părții exterioare a construcției trebuie să fie îndeplinite lucrări de consolidare a fundației și lucrările de terasament.
- Lucrările de construcție-montaj și încărcare-descărcare pe șantierul de construcție se vor efectua cu macarava direct din camion pe construcție, conform normelor în vigoare.
- Efectuarea lucrărilor de montaj trebuie dirijate de o persoană responsabilă pentru deplasarea încărcăturilor, cu păstrarea obligatorie a distanței probabile de cădere a încărcăturii până la hotarele zonei de pericol, nu mai puțin de 7,0-3,0 m.
- Zona de pericol este obligatoriu să fie marcată cu semne de preântâmpinare sau de interdicere, ușor vizibile.
- Toate lucrările pe șantierul de construcție este necesar să fie efectuate cu respectarea obligatorie a cerințelor și regulilor tehnicii de securitate, conform documentelor:
 - SNiP III-4-80 "Техника безопасности в строительстве";
 - PB 10-14-92 "Правила устройства и безопасной эксплуатации грузоподъемных кранов";
 - SNiP 3.02.01-83 "Пособие по производству работ при устройстве оснований и фундаментов";
 - SNiP 3.03.01-87 "Несущие и ограждающие конструкции";
 - NCM E.03.02-2001 "Protecția împotriva incendiilor a clădirilor și instalațiilor".
- La intrarea pe șantierul de construcție de instalat indicatoare fluorescente unde este amplasat hidrantul de incendiu și scutul antiincendiar dotat cu urmatorul set: topoare, rangă, lopeți, hârleț, cârlige de fier, găleți și stingătoare de incendiu de culoare roșie, câte două bucăți și un sac de nisip.
- Parțial lucrările se vor executa manual.
- Hidrantul de incendiu de amplasat pe terenul de construcție.

Schema îngrădirii temporare a terenului de construcție cu panouri din otel galvanizat

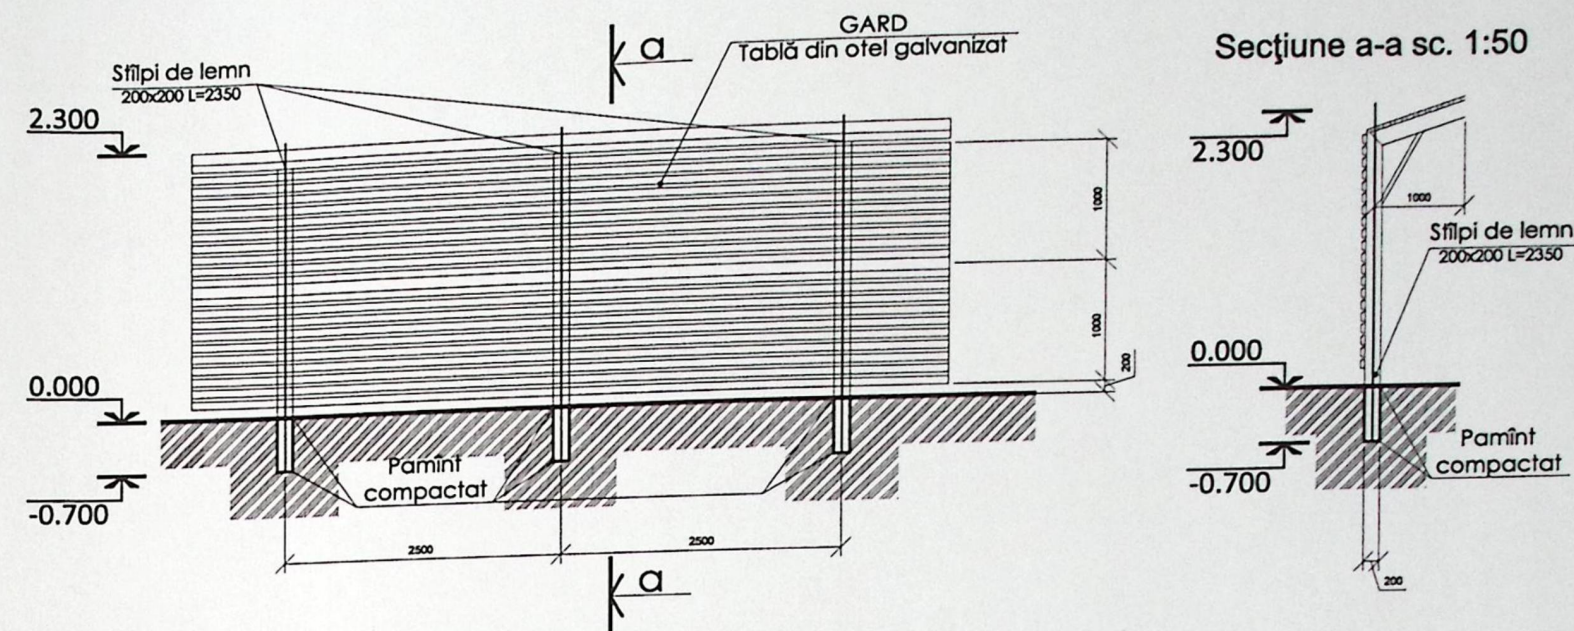

Secțiune transversală a drumului provizoriu

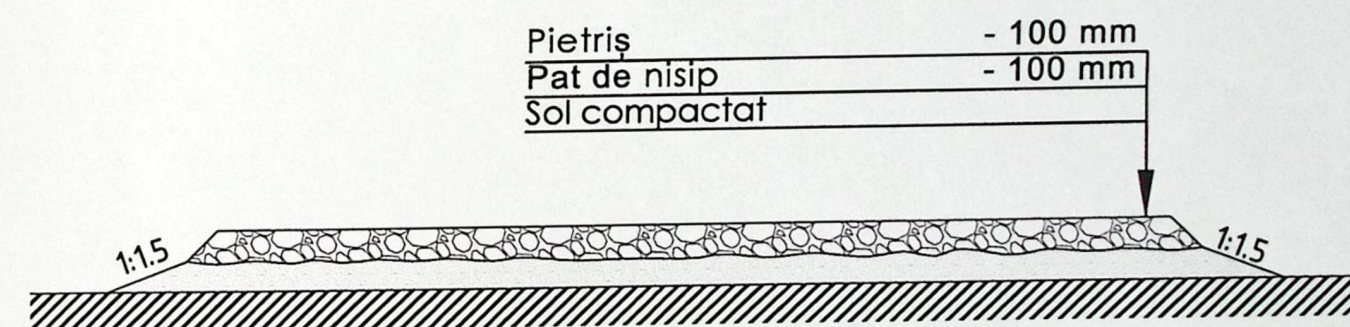

Indicator amplasare hidrant antiincendiar



Indicatorul trebuie instalat la intrarea pe șantier sau în locul amplasării hidrantului subteran în conformitate cu GOST 12.4.009-63 și GOST 12.026-76.

Indicatorul se execută din foaie de metal cu grosimea de 3mm.

Pentru indicatoare fluorescente se folosește vopsea de culoarea oranj sau roz închis de marca AC-564 (TV 6-10-722-74).

Șriftul pe indicator trebuie să corespundă GOST10.807-78.

Descifrarea indicațiilor:

H1 - hidrant antiincendiar; 40 - numărul hidrantului antiincendiar;

100 - diametrul interior al apeductului;

AC1 - apeduct cu circuit deschis; AC - apeduct cu circuit închis;

cifrele lângă săgeți - distanța în m de la indicator, spre dreapta, stânga, înainte, înapoi.

Notă:

- Îngrădirea provizorie și drumurile provizorii se vor executa în caz de necesitate.



Beneficiar: Primăria s.Văleni, r.Cahul						041-2025-OLC		
Modif, sect, plansa, nr.doc, semnat, data						Construcția Taberei Meșteșugărești de Vară, pe teren public cu nr.cad.9424106125, în s.Văleni, r.Cahul		
AȘP V.Zagorodni						Reactualizare cu extindere: teatru de vară și parcare		
IȘP A.Zagorodni						Faza	Plansa	Planse
Elaborat V.Zagorodni							6	
Instrucțiuni generale Schema îngrădirii temporare. Secțiune drumuri provizorii.						SC"Arca-Clasic"SRL		