


Lucrări de amenajare, construcție-montaj a scenei, amenajarea teritoriului, alei zone verzi, mobilier urban, rețele și instalații edilitare în cadrul proiectului de modernizare a Centrului Municipiului Ungheni prin soluții inteligente pentru dezvoltarea "S cuarului Înfrățirii" situat în municipiul Ungheni, sectorul Centru cod poștal 3600, str. Naționala f/n nr.fișei 9201108.317

44/25 - ME / PG / OLC / SA / SC / C

PROIECT DE EXECUTIE
SCENA

Beneficiar
Primaria mun. Ungheni

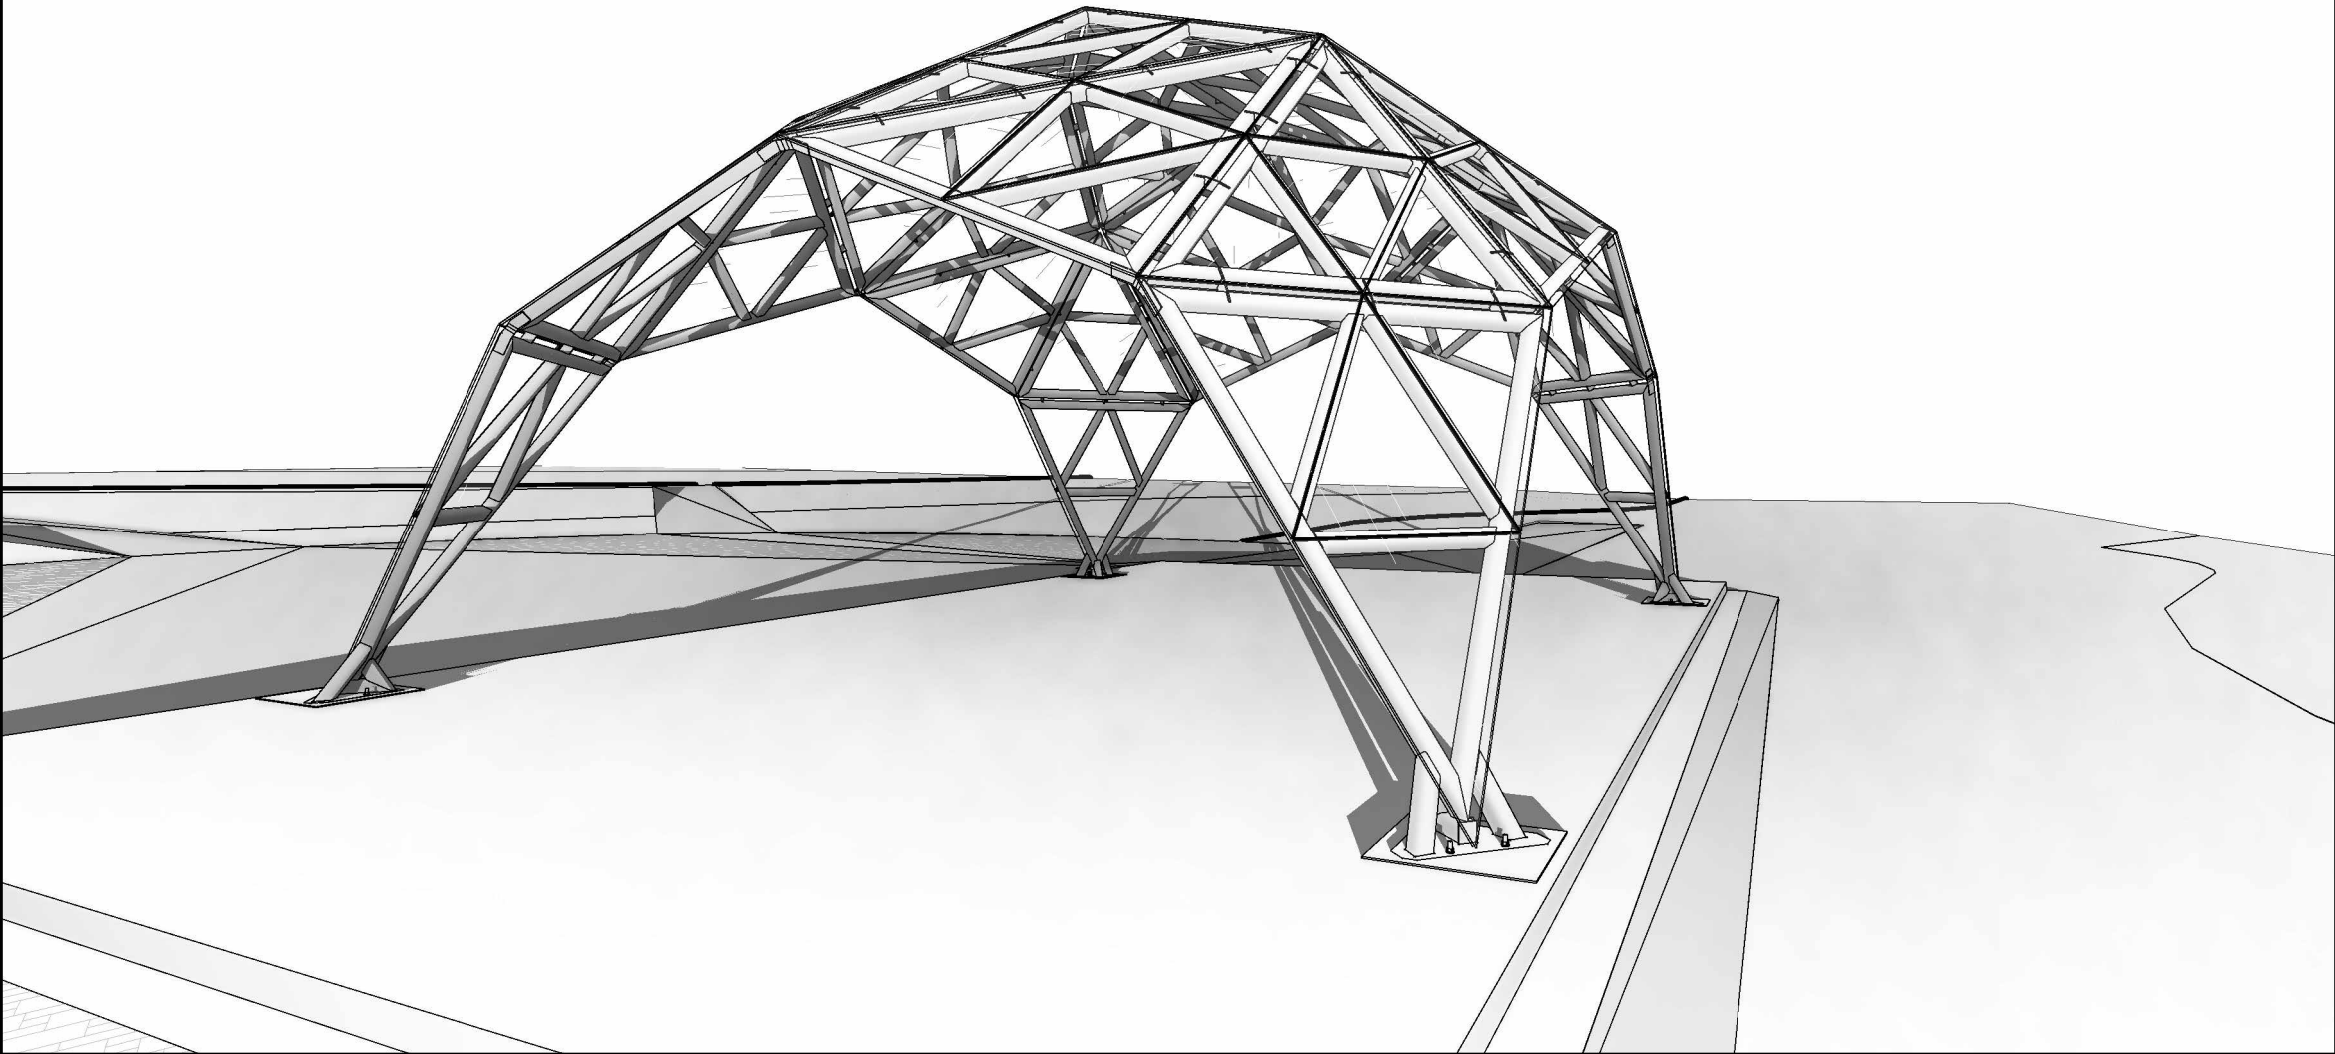

	În schimb N.In.	
	Semn. si data	
	Nr. Inv. orig.	


BORDEROUL PLANSELOR DESENATE

PLANSA	DENUMIRE	NOTE
ME		
01	Date Generale	
02	Date Generale	
PG		
03	Plan General	
04	Plan Trasare	
OLC		
5	Plan de Organizare a Lucrarilor de constructie	
SA		
6	Plan Parter Montare Cota 0.000	
7	Plan acoperiş Cota 6.000, Fragment "A", Sectiunea a-a	
8	Sectiunea 1-1, Sectiunea 2-2	
9	Fatada în axele 1.3-2.3, Fatada în axele A.3-B.3	
11	Vederi 3D	
SC		
10	Fatada în axele 1.3-2.3 (Solutie cromatica), Fatada în axele A.3-B.3 (Solutie cromatica)	

BORDEROUL DOCUMENTELOR NORMATIVE DE REFERINTA

COMPARTIMENT	DENUMIRE	NOTE
SM EN 1990:2011/A1:2011/NA:2018	Anexa nationala. Eurocod: Bazele proiectarii structurilor	
SM EN 1991-1	Anexa nationala. Eurocod: Actiuni generale	
SM EN 1992-1	Anexa nationala. Eurocod: Proiectarea structurilor din beton	
NCM B.01.05:2019	Urbanism. Sistematizarea şi amenajarea localităţilor urbane şi rurale	
NCM C.01.06:2014	Cerinţe generale de securitate pentru obiectele de construcţie la folosirea şi accesibilitatea lor pentru persoanele cu dizabilităţi	

						44/25 - ME				
						Lucrări de amenajare, construcție-montaj a scenei, amenajarea teritoriului, alei zone verzi, mobilier urban, rețele și instalații edilitare în cadrul proiectului de modernizare a Centrului Municipiului Ungheni prin soluții inteligente pentru dezvoltarea "Scuraului Înfrățirii" situat în municipiul Ungheni, sectorul Centru cod poștal 3600, str. Naționala f/n nr fișei 9201108.317				
mod	sect.	plansa	nr.doc	semnat	data			faza	plansa	planse
A.S.P.		Burminschii V			05.25	Scena.		PE	01	9
						Date Generale		"AKASHI PLUS" S.R.L.		

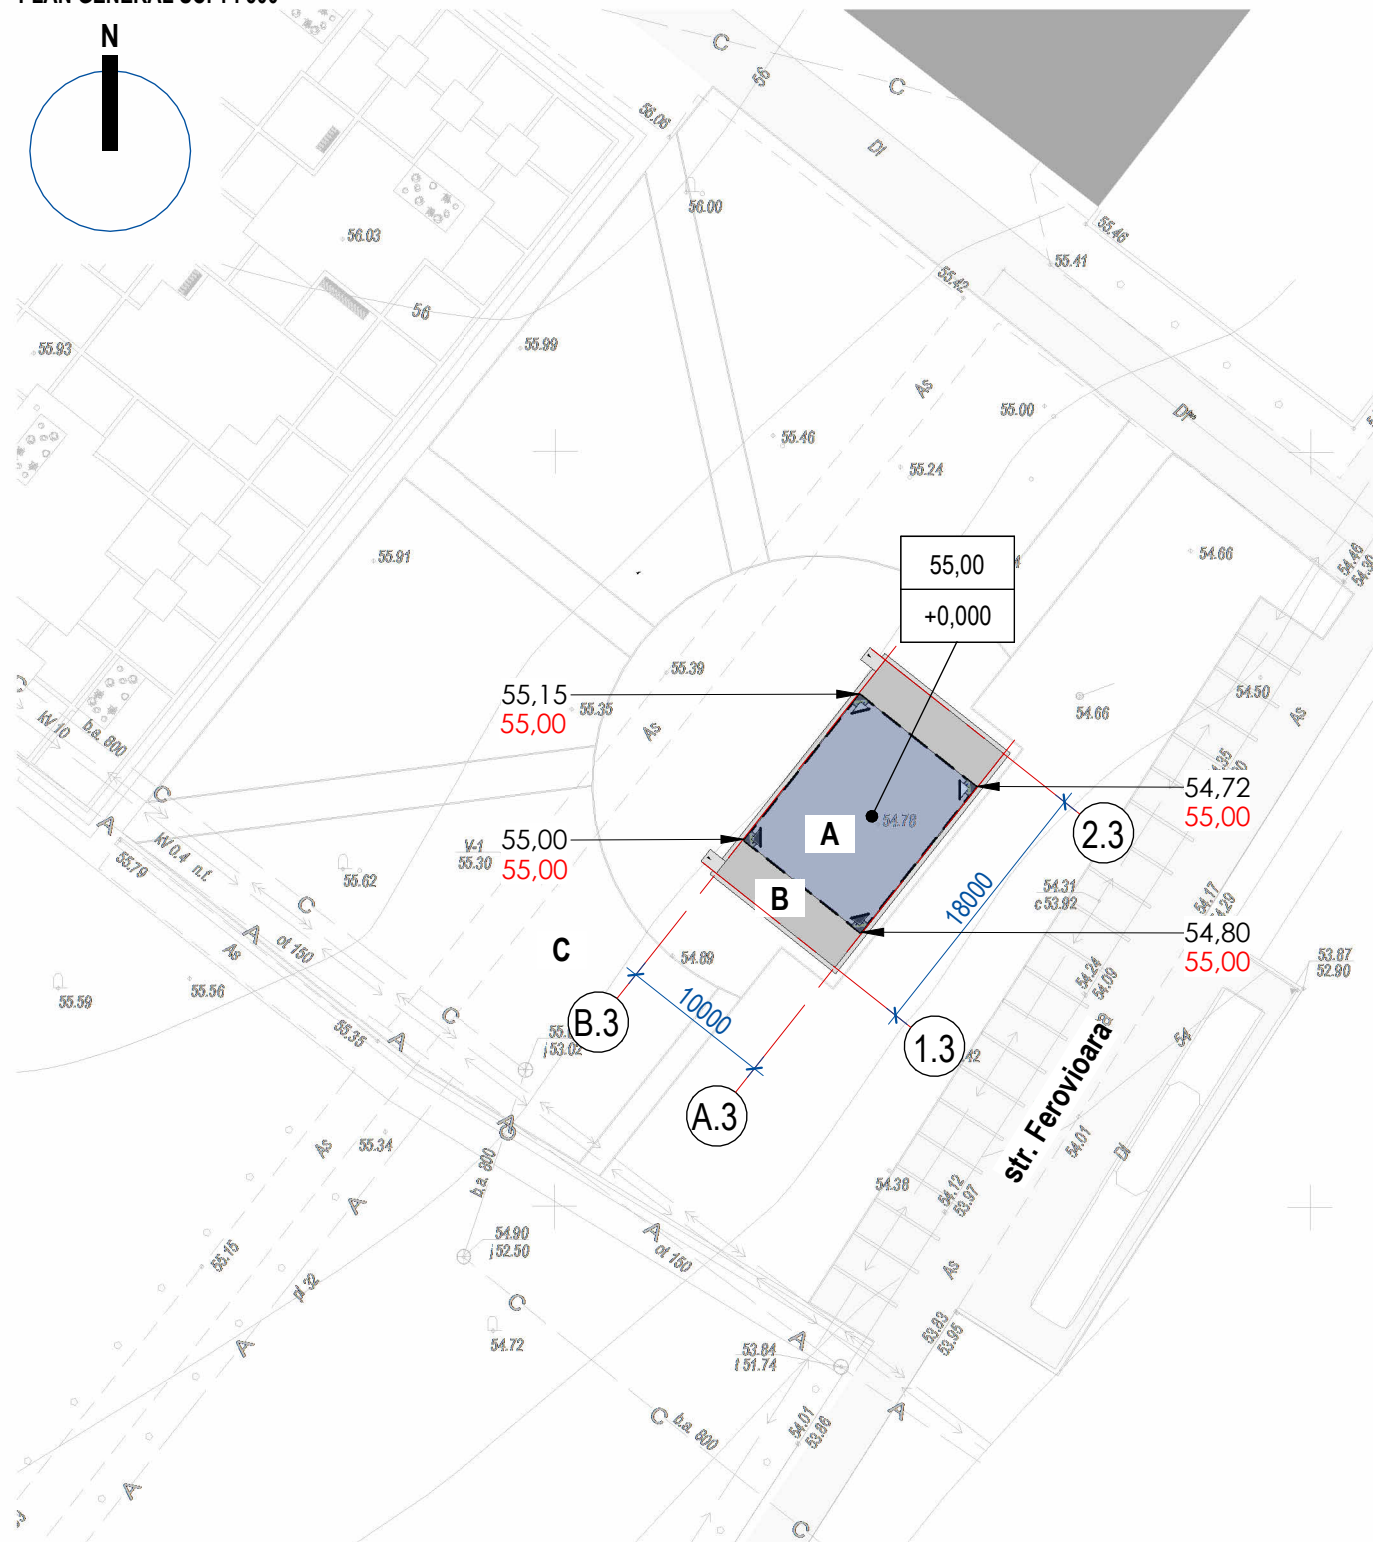

Cereinta 1 - Integritatea structurală a construcțiilor;
Cereinta 2 - Protecția construcțiilor împotriva incendiilor;
Cereinta 3 - Protecția lucrătorilor și a utilizatorilor construcțiilor împotriva efectelor negative asupra condițiilor de igienă și a sănătății, determinate de construcții;
Cereinta 4 - Protecția lucrătorilor și utilizatorilor construcțiilor împotriva vătămărilor corporale, determinate de construcții;
Cereinta 5 - Rezistența la propagarea sunetului și proprietățile acustice ale construcțiilor;
Cereinta 6 - Eficiența energetică și performanța termică a construcțiilor;
Cereinta 7 - Prevenirea emisiilor periculoase în mediul ambiant, determinate de construcții;
Cereinta 8 - Utilizarea durabilă a resurselor naturale din care sunt realizate construcțiile.

Inginer Sef Proiect Samosin S.

MARCA	DENUMIRE	UN. M.	INDICI	NOTE
1	Suprafata terenului	ha	1.4786	
2	Suprafata construita la sol	m²	180.00	


MARCA	DENUMIRE	NOTE
A	Scena	
B	Suprafata pavata	
C	Suprafata inverzita	

COORDONAT _____

i;

BENEFICIAR: Primaria mun. Ungheni						Certificat de Urbanism Nr.24 din 24.04.2025					
						A.S.P.: Certificat: Seria P-2023 Nr.1012 din 21.06.2023					
						I.S.P.: Certificat: Seria P-2021 Nr.0725 din 27.04.2021					
						44/25 - PG					
						Lucrări de amenajare, construcție-montaj a scenei, amenajarea teritoriului, alei zone verzi, mobilier urban, rețele și instalații edilitare în cadrul proiectului de modernizare a Centrului Municipiului Ungheni prin soluții inteligente pentru dezvoltarea "Scuarului Înfrățiri" situat în municipiul Ungheni, sectorul Centru cod poștal 3600, str. Naționala f/n nr fișei 9201108.317					
mod	sect.	plansa	nr.doc	semnat	data	Scena.			faza	plansa	planse
A.S.P.		Burminschii V			05.25				PE	03	9
I.S.P.		Samosin S.			05.25	Plan General			"AKASHI PLUS" S.R.L.		

Format A3A

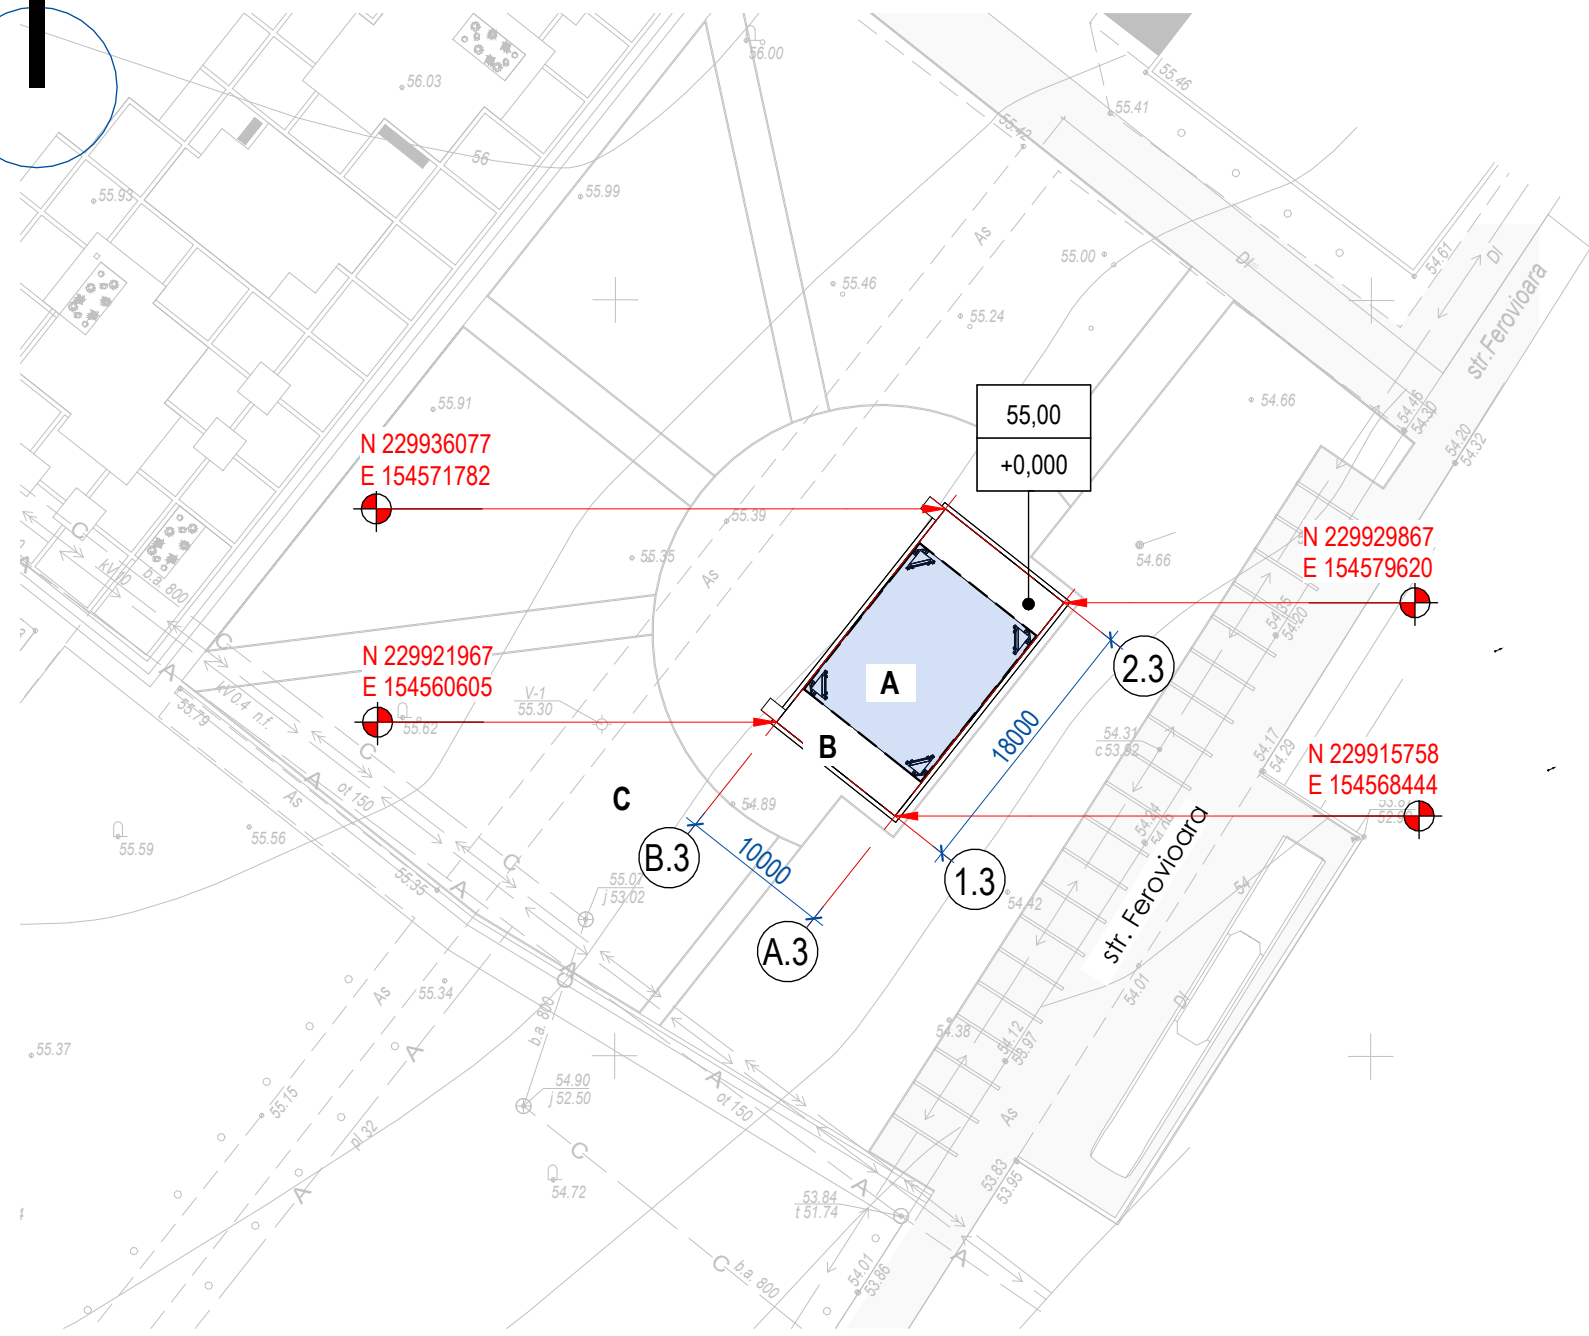


MARCA	DENUMIRE	UN. M.	INDICI	NOTE
1	Suprafata terenului	ha	1.4786	
2	Suprafata construita la sol	m ²	180.00	

MARCA	DENUMIRE	NOTE
A	Scena	
B	Suprafata pavata	
C	Suprafata inverzita	


Nr. Inv. orig.	Semn. si data	Înschimb N.In.

						44/25 - PG				
						Lucrări de amenajare, construcție-montaj a scenei, amenajarea teritoriului, alei zone verzi, mobilier urban, rețele și instalații edilitare în cadrul proiectului de modernizare a Centrului Municipiului Ungheni prin soluții inteligente pentru dezvoltarea "Scurului Înfrățiri" situat în municipiul Ungheni, sectorul Centru cod poștal 3600, str. Naționala f/n nr fișei 9201108.317				
mod	sect.	plansa	nr.doc	semnat	data					
A.S.P.		Burminschii V			05.25	Scena.		faza	plansa	planse
								PE	04	9
						Plan Trasare		"AKASHI PLUS" S.R.L.		

NR.	DENUMIRE	NOTE
1	Scena	
2	Incapere de serviciu pentru muncitori	
3	Incapere de serviciu pentru dirigintele de santier	
4	Suprafata pentru depozitarea materialelor de constructie	
5	Punct antiincendiar	
	Ingradire provizorie a terenului de constructie	104.3 m.l.

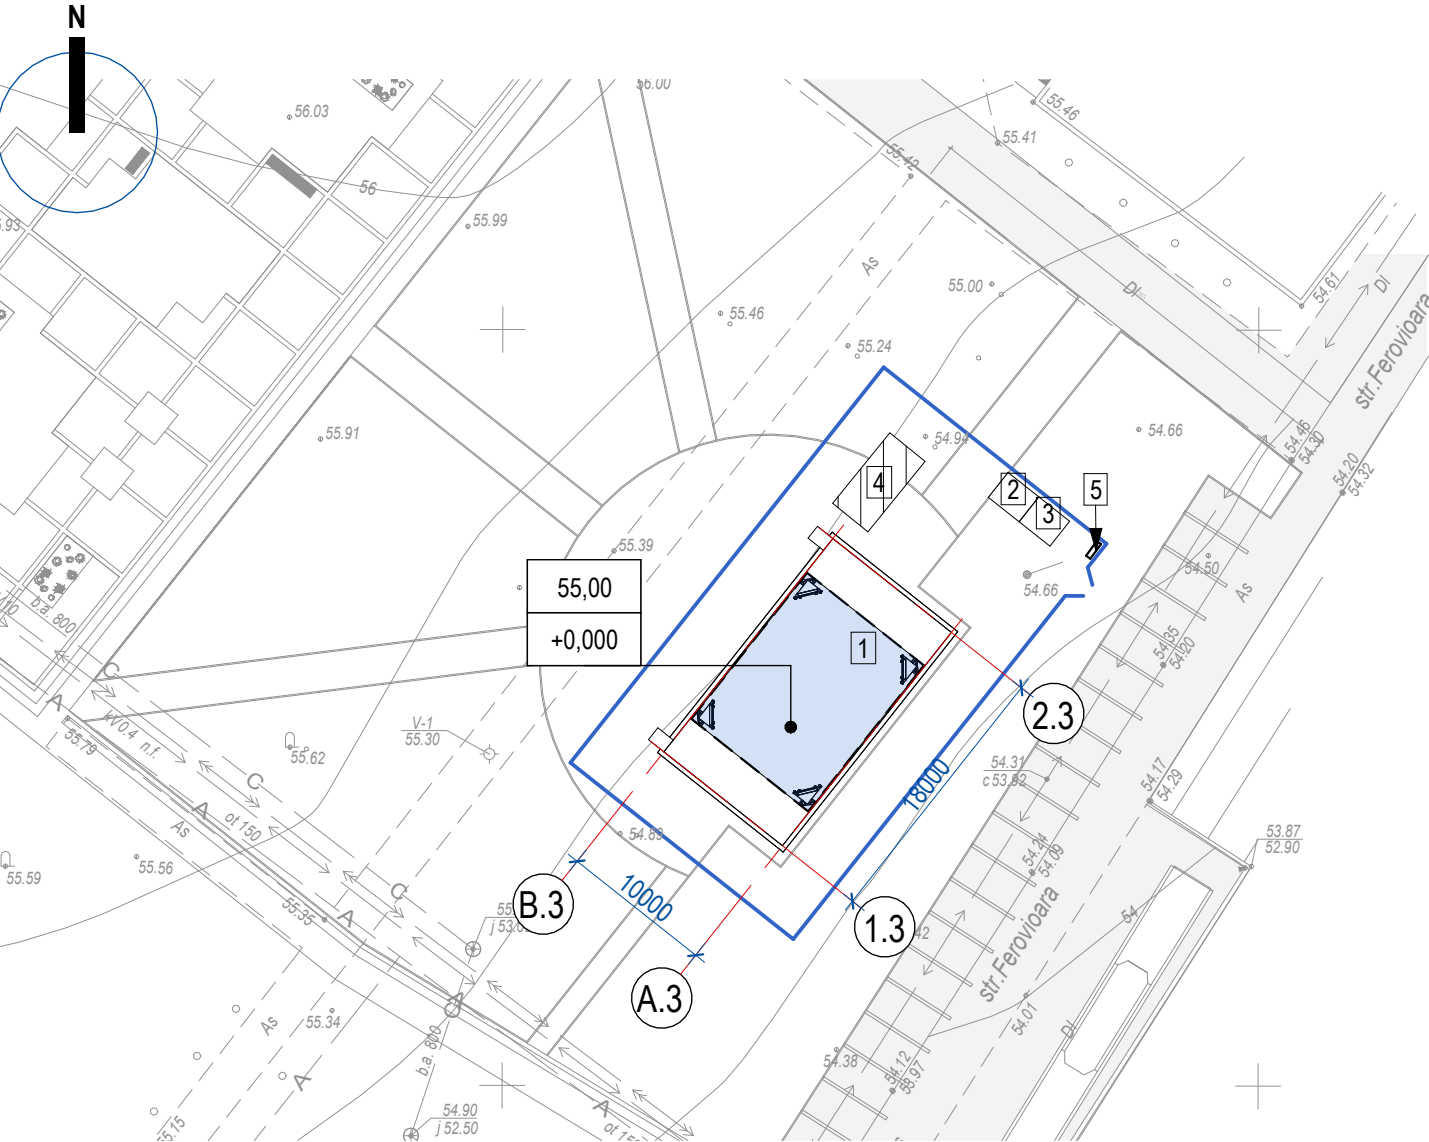

POARTA IN DOUA CANTURI

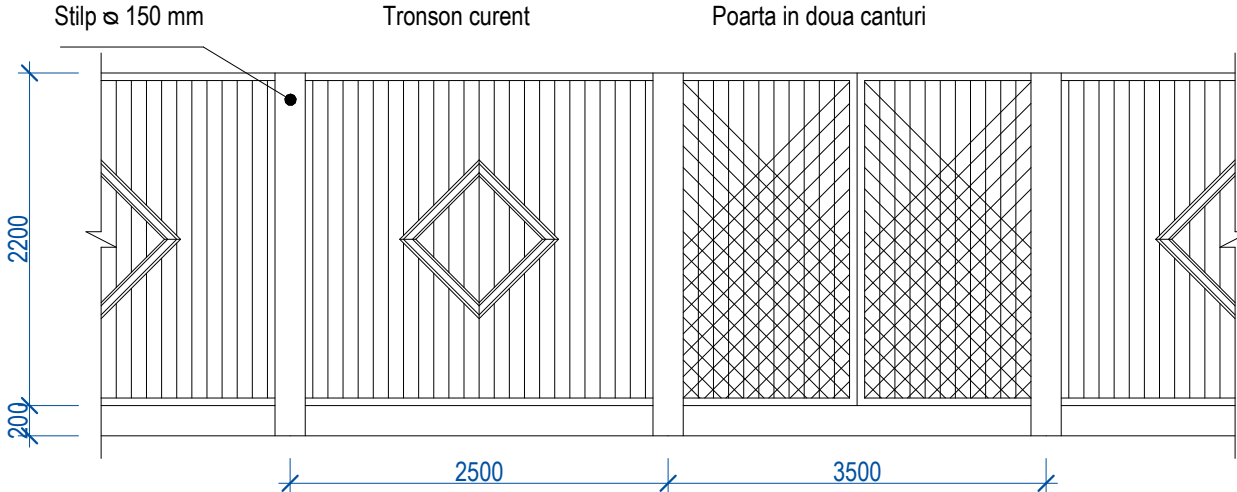

Terenul de constructie se va ingradi cu un grad provizoriu care dupa finalizarea lucrarilor de constructie-montaj se va demonta. Lucrarile de constructie se vor indeplini in conformitate cu prevederile СНП ШШ-4-80 "tehnica securitatii in constructii" si "Regulile securitatii instalarii si exploatarii macaralelor".

Indeplinirea lucrarilor de constructie-montaj se va efectua in prezenta responsabilului tehnic cu respectarea stricta a distantei de la locul posibil al cladirii incarcaturii pina la hotarele zonei de pericol (nu mai putin de 3 m).

La intrarea pe teritoriul santierului va fi montat un panou antiincendiar inzestrat cu cel putin: doua stingatoare, o canga, doua caldari, un hirlet, un tinacop, o ranga, o lada cu cel putin 0.20 m.c. de nisip.

Inainte de inceputul lucrarilor de constructie se vor indeplini urmatoarele:

- ingradirea terenului de constructie cu gard provizoriu;
- racordarea la retea electrica conform proiectului de elctrificare a santierului;
- racordarea provizorie la retea de alimentare cu apa si canalizare.

COORDONAT:

BENEFICIAR: Primaria mun. Ungheni						Certificat de Urbanism Nr.24 din 04.04.2025			
						A.S.P.: Certificat: Seria P-2023 Nr.1012 din 21.06.2023			
						I.S.P.: Certificat: Seria P-2021 Nr.0725 din 27.04.2021			
						44/25 - OLC			
						Lucrări de amenajare, construcție-montaj a scenei, amenajarea teritoriului, alei zone verzi, mobilier urban, rețele și instalații edilitare în cadrul proiectului de modernizare a Centrului Municipiului Ungheni prin soluții inteligente pentru dezvoltarea "Scurului Înfrățirii" situat în municipiul Ungheni, sectorul Centru cod poștal 3600, str. Naționala f/n nr fișei 9201108.317			
mod	sect.	plansa	nr.doc	semnat	data	Scena.	faza	plansa	planse
A.S.P.		Burminschii V.			05.25		PE	5	9
I.S.P.		Samosin S.			05.25				
						Plan de Organizare a Lucrarilor de constructie		"AKASHI PLUS" S.R.L.	

Coordonat									
Coordonat									
A.S.P.									
Înschimb N.In.									
Semn. si data									
Nr. Inv. orig.									

Proiectul este elaborat cu respectarea documentelor in vigoare si asigura nivelul de calitate corespunzator exigentelor esentiale:

Cereinta 1 - Integritatea structurală a construcțiilor;

Cereinta 2 - Protecția construcțiilor împotriva incendiilor;

Cereinta 3 - Protecția lucrătorilor și a utilizatorilor construcțiilor împotriva efectelor negative asupra condițiilor de igienă și a sănătății, determinate de construcții;

Cereinta 4 - Protecția lucrătorilor și utilizatorilor construcțiilor împotriva vătămărilor corporale, determinate de construcții;

Cereinta 5 - Rezistența la propagarea sunetului și proprietățile acustice ale construcțiilor;

Cereinta 6 - Eficiența energetică și performanța termică a construcțiilor;


Cereinta 7 - Prevenirea emisiilor periculoase în mediul ambiant, determinate de construcții;

Cereinta 8 - Utilizarea durabilă a resurselor naturale din care sunt realizate construcțiile.



Arhitect Sef Proiect
Inginer Sef Proiect

Burminschii V.
Samosin S.


Nr. Inv. orig.	Semn. si data	Înschimb N.In.

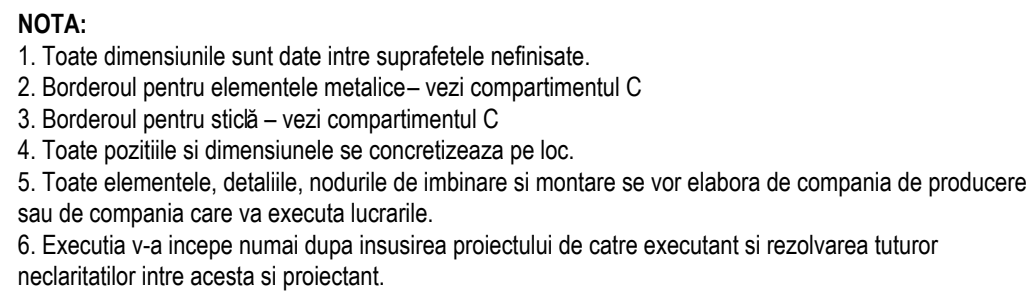

						44/25 - SA			
						Lucrări de amenajare, construcție-montaj a scenei, amenajarea teritoriului, alei zone verzi, mobilier urban, rețele și instalații edilitare în cadrul proiectului de modernizare a Centrului Municipiului Ungheni prin soluții inteligente pentru dezvoltarea "Suarului Înfrățirii" situat în municipiul Ungheni, sectorul Centru cod poștal 3600, str. Naționala f/n nr fișei 9201108.317			
mod	sect.	plansa	nr.doc	semnat	data		faza	plansa	planse
A.S.P.		Burminschii V			05.25	Scena.	PE	6	9
						Plan Parter Montare Cota 0.000	"AKASHI PLUS" S.R.L.		

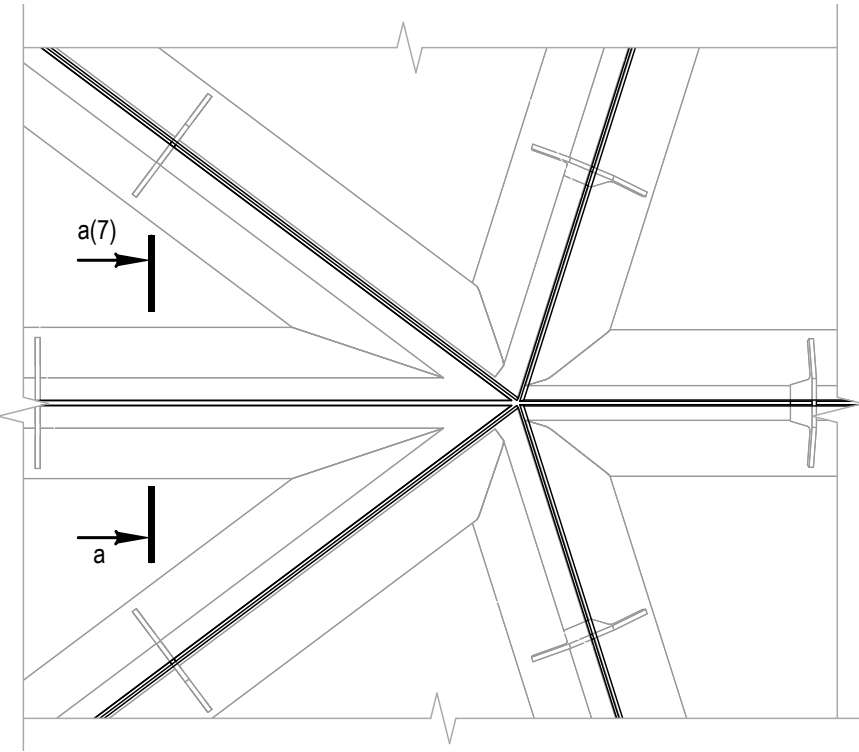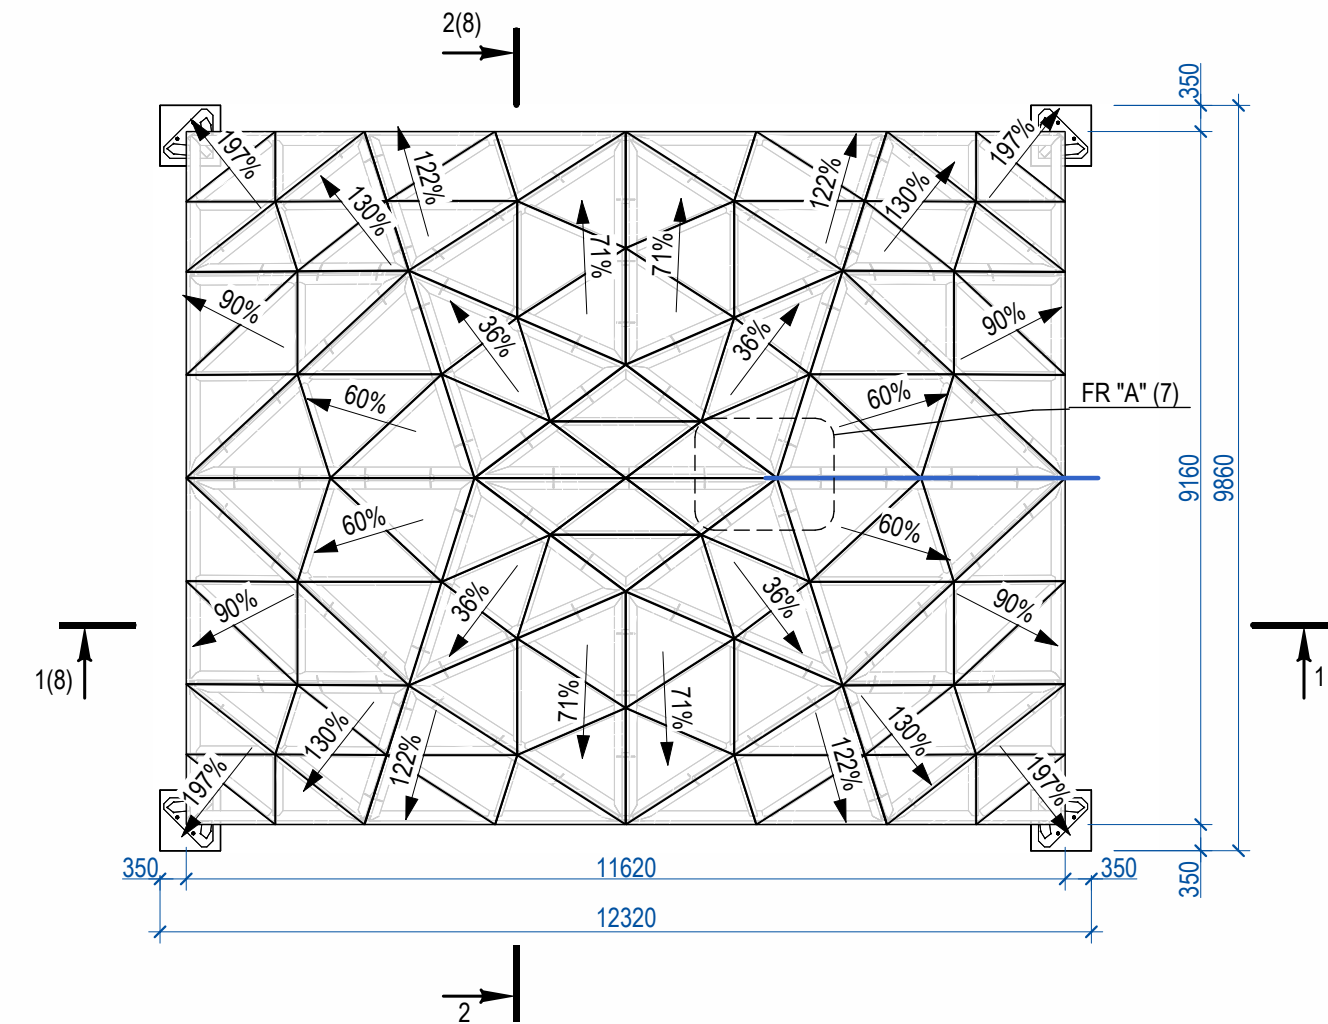


Sectiunea a-a SC. 1 : 5

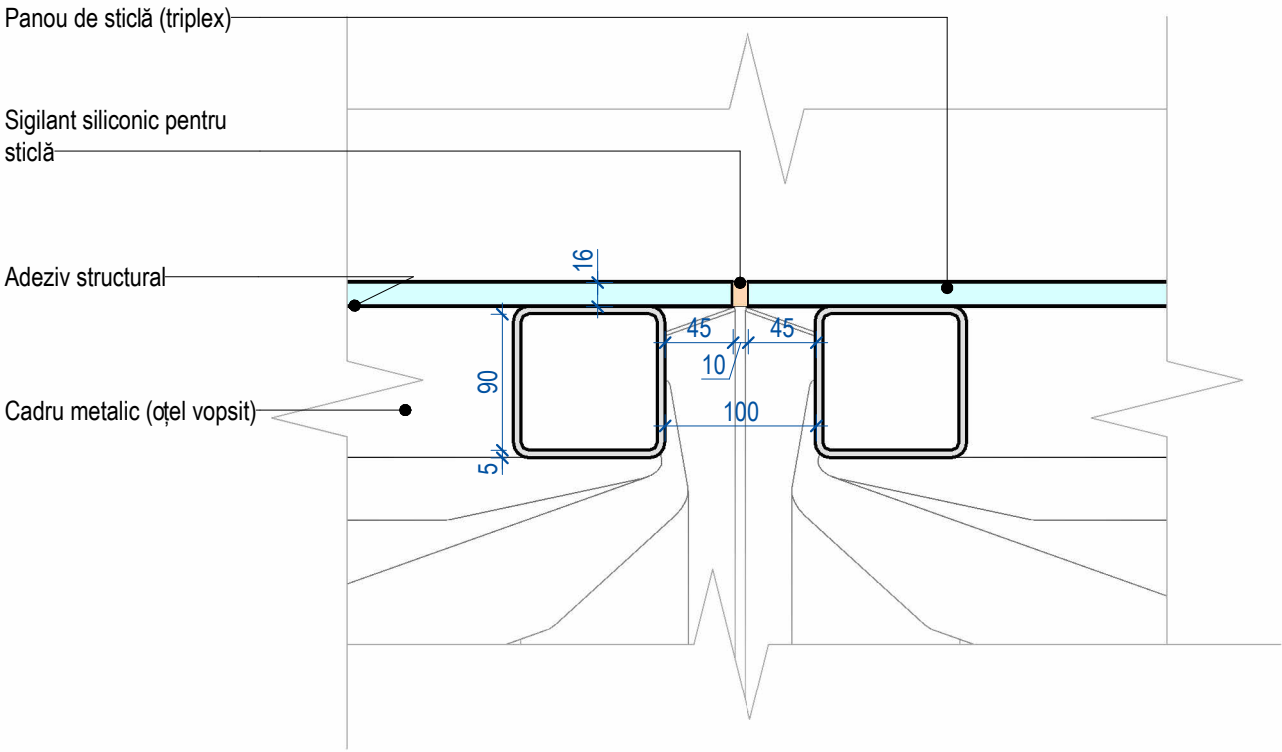

NOTA:
1. Toate dimensiunile sunt date intre suprafetele nefinisate.
2. Borderoul pentru elementele metalice– vezi compartimentul C
3. Borderoul pentru sticlă – vezi compartimentul C
4. Toate pozitiile si dimensiunile se concretizeaza pe loc.
5. Toate elementele, detaliile, nodurile de imbinare si montare se vor elabara de compania de productie sau de compania care va executa lucrarile.
6. Executia v-a incepe numai dupa insusirea proiectului de catre executant si rezolvarea tuturor neclaritatilor intre acesta si proiectant.


						44/25 - SA			
						Lucrări de amenajare, construcție-montaj a scenei, amenajarea teritoriului, alei zone verzi, mobilier urban, rețele și instalații edilitare în cadrul proiectului de modernizare a Centrului Municipiului Ungheni prin soluții inteligente pentru dezvoltarea "Scurului Înfrățirii" situat în municipiul Ungheni, sectorul Centru cod poștal 3600. str. Naționala f/n nr fișei 9201108.317			
mod	sect.	plansa	nr.doc	semnat	data	Scena.	faza	plansa	planse
A.S.P.		Burminschii V			05.25		PE	7	9
						Plan acoperiș Cota 6.000, Fragment "A", Sectiunea a-a			
						"AKASHI PLUS" S.R.L.			

Sectiunea 1-1 SC. 1 : 100

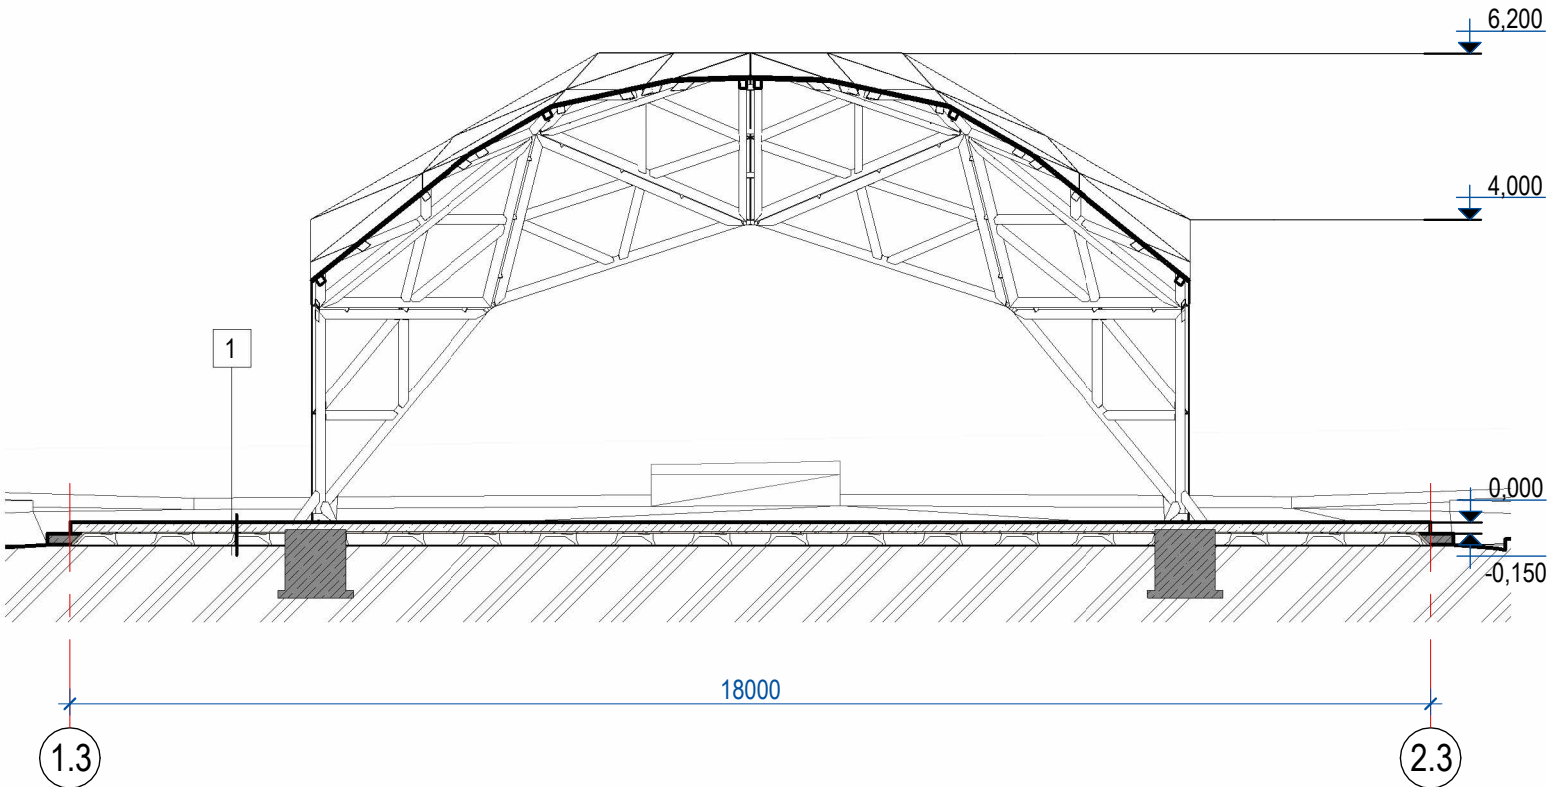

- 1
- 1. Sapa beton armat - 100mm;
 - 2. Folie hidroizolantă din polietilenă - 0,2mm;
 - 3. Strat de protecție cu nisip fin - 30mm;
 - 4. Preparatie din pietris - 150mm;
 - 5. Sol compactat.

Sectiunea 2-2 SC. 1 : 100

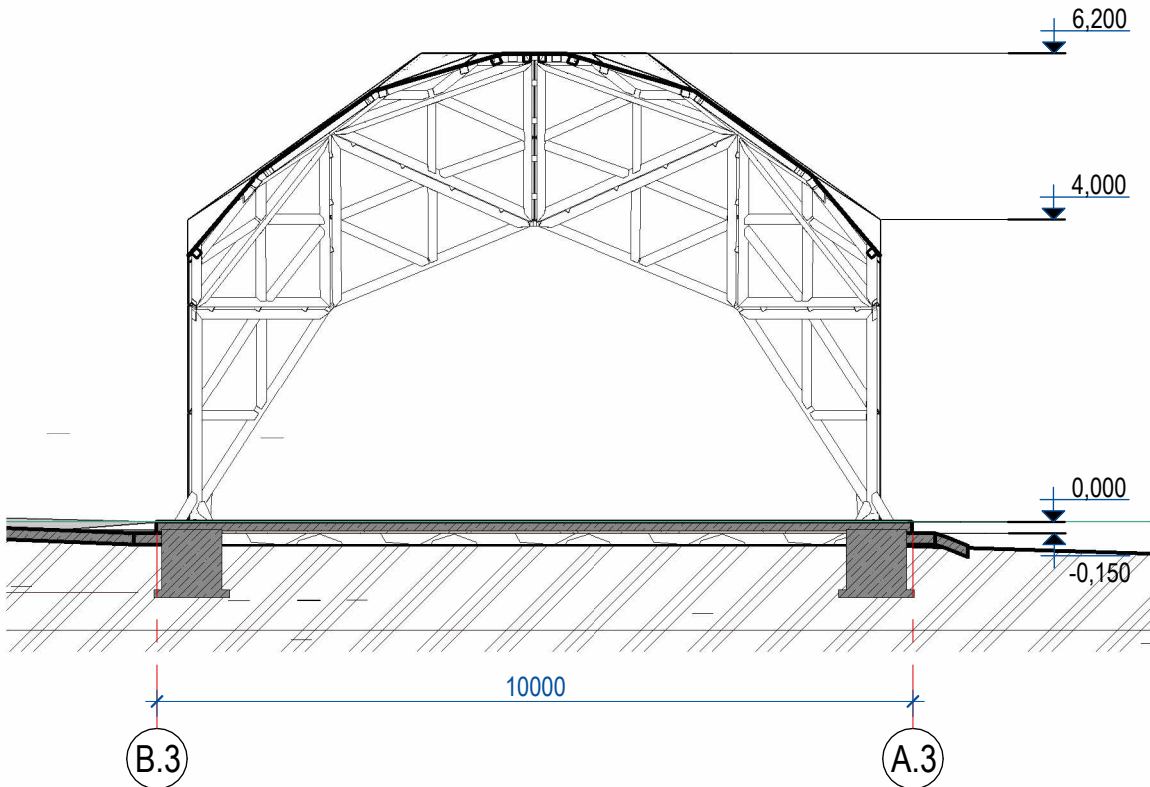


NOTA:


- 1. Toate dimensiunile sunt date intre suprafetele nefinisate.
- 2. Borderoul pentru elementele metalice– vezi compartimentul C
- 3. Borderoul pentru sticlă – vezi compartimentul C
- 4. Toate pozitiile si dimensiunile se concretizeaza pe loc.
- 5. Toate elementele, detaliile, nodurile de imbinare si montare se vor elabora de compania de productie sau de compania care va executa lucrarile.
- 6. Executia v-a incepe numai dupa insusirea proiectului de catre executant si rezolvarea tuturor neclaritatilor intre acesta si proiectant.

						44/25 - SA			
						Lucrări de amenajare, construcție-montaj a scenei, amenajarea teritoriului, alei zone verzi, mobilier urban, rețele și instalații edilitare în cadrul proiectului de modernizare a Centrului Municipiului Ungheni prin soluții inteligente pentru dezvoltarea "Suarului Înfrățirii" situat în municipiul Ungheni, sectorul Centru cod poștal 3600, str. Naționala f/n nr fișei 9201108.317			
mod	sect.	plansa	nr.doc	semnat	data	Scena.	faza	plansa	planse
A.S.P.		Burminschii V			05.25		PE	8	9
						Sectiunea 1-1, Sectiunea 2-2		"AKASHI PLUS" S.R.L.	

Fatada în axele 1.3-2.3 SC. 1 : 100

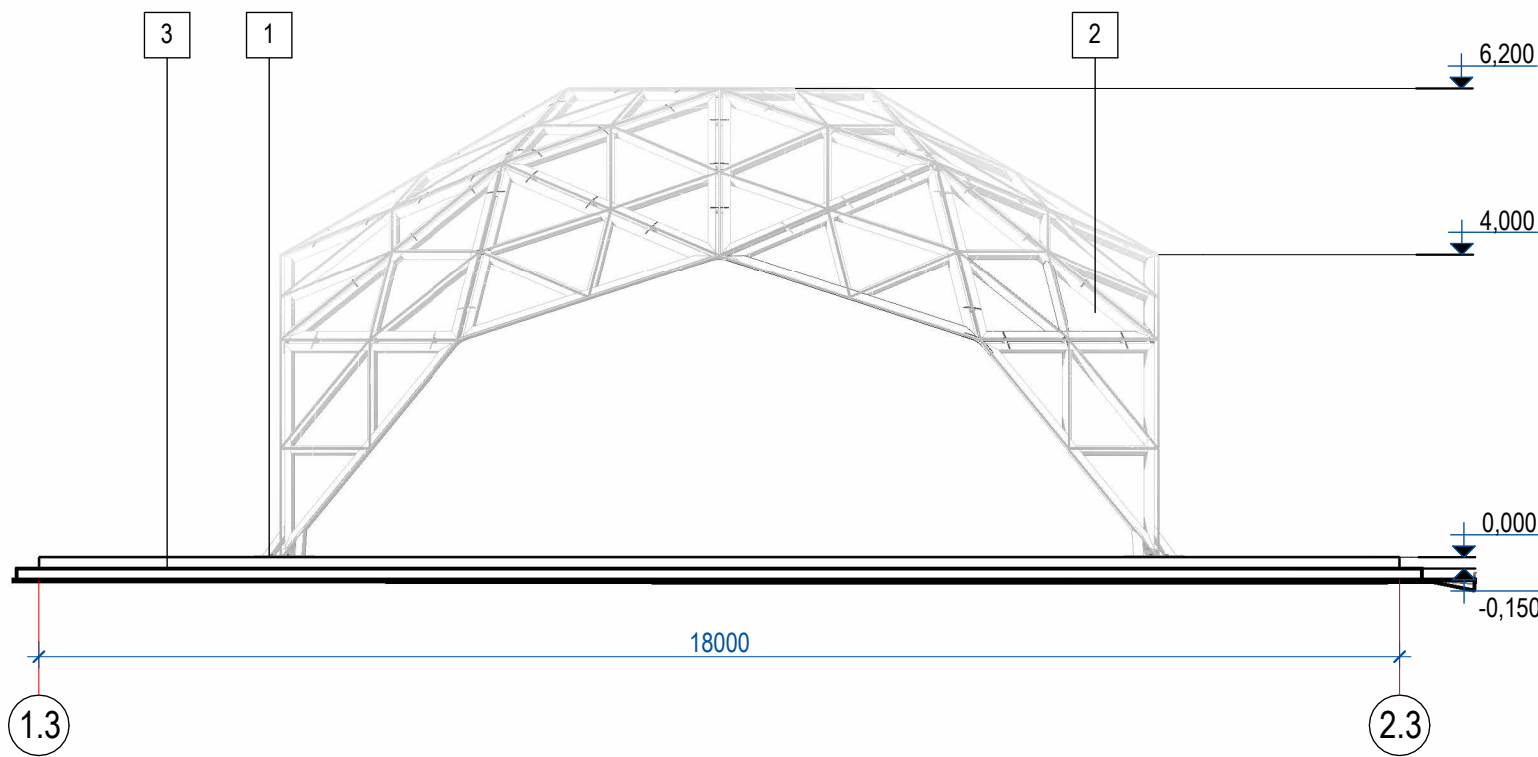

Fatada în axele A.3-B.3 SC. 1 : 100

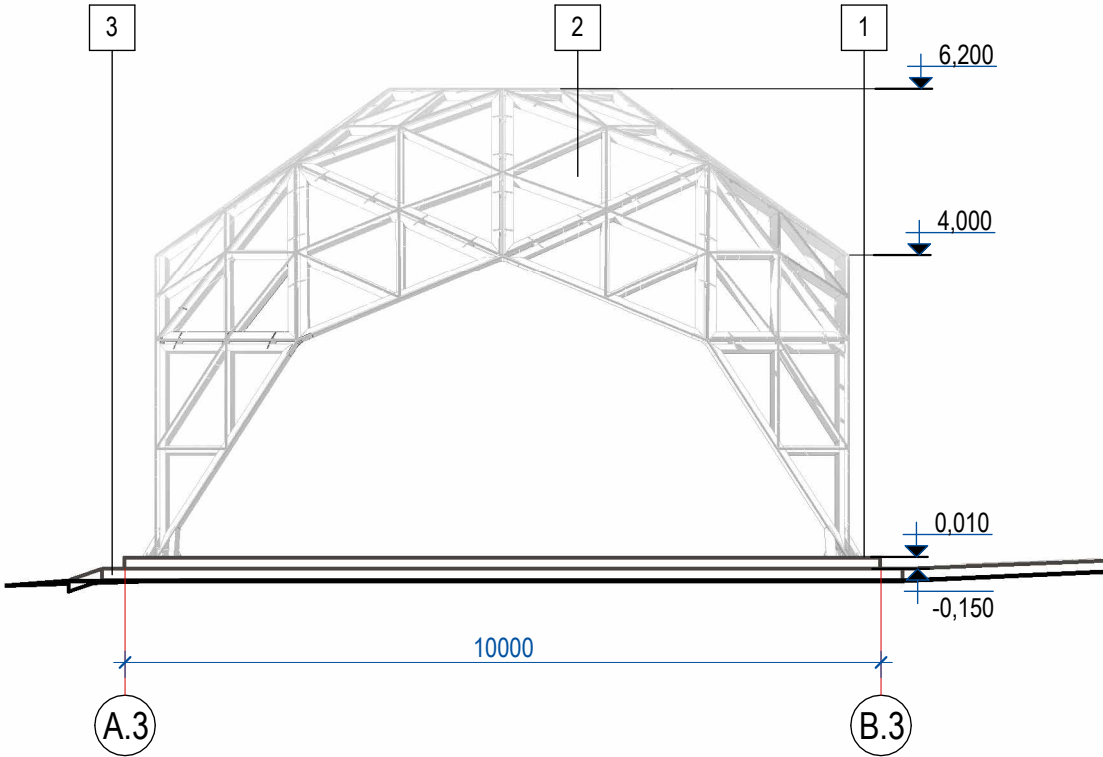


CARACTERISTICILE CLADIRII PROIECTATE


POZ	DENUMIREA	FINISARE	CULOARE	NOTE
1	Cadre metalice	Metal	RAL 7035	vezi comp.C
2	Sticla	Sticla triplex	Transparent	vezi comp. C
3	Pardosea	Beton elicopterizat	sur deschis	vezi comp.C

						44/25 - SA			
						Lucrări de amenajare, construcție-montaj a scenei, amenajarea teritoriului, alei zone verzi, mobilier urban, rețele și instalații edilitare în cadrul proiectului de modernizare a Centrului Municipiului Ungheni prin soluții inteligente pentru dezvoltarea "Scuruarului Înfrățirii" situat în municipiul Ungheni, sectorul Centru cod poștal 3600, str. Naționala f/n nr fișei 9201108.317			
mod	sect.	plansa	nr.doc	semnat	data	Scena.	faza	plansa	planse
A.S.P.		Burminschii V			05.25		PE	9	9
						Fatada în axele 1.3-2.3, Fatada în axele A.3-B.3	"AKASHI PLUS" S.R.L.		

Fatada in axele 1.3-2.3 (Solutie cromatica)

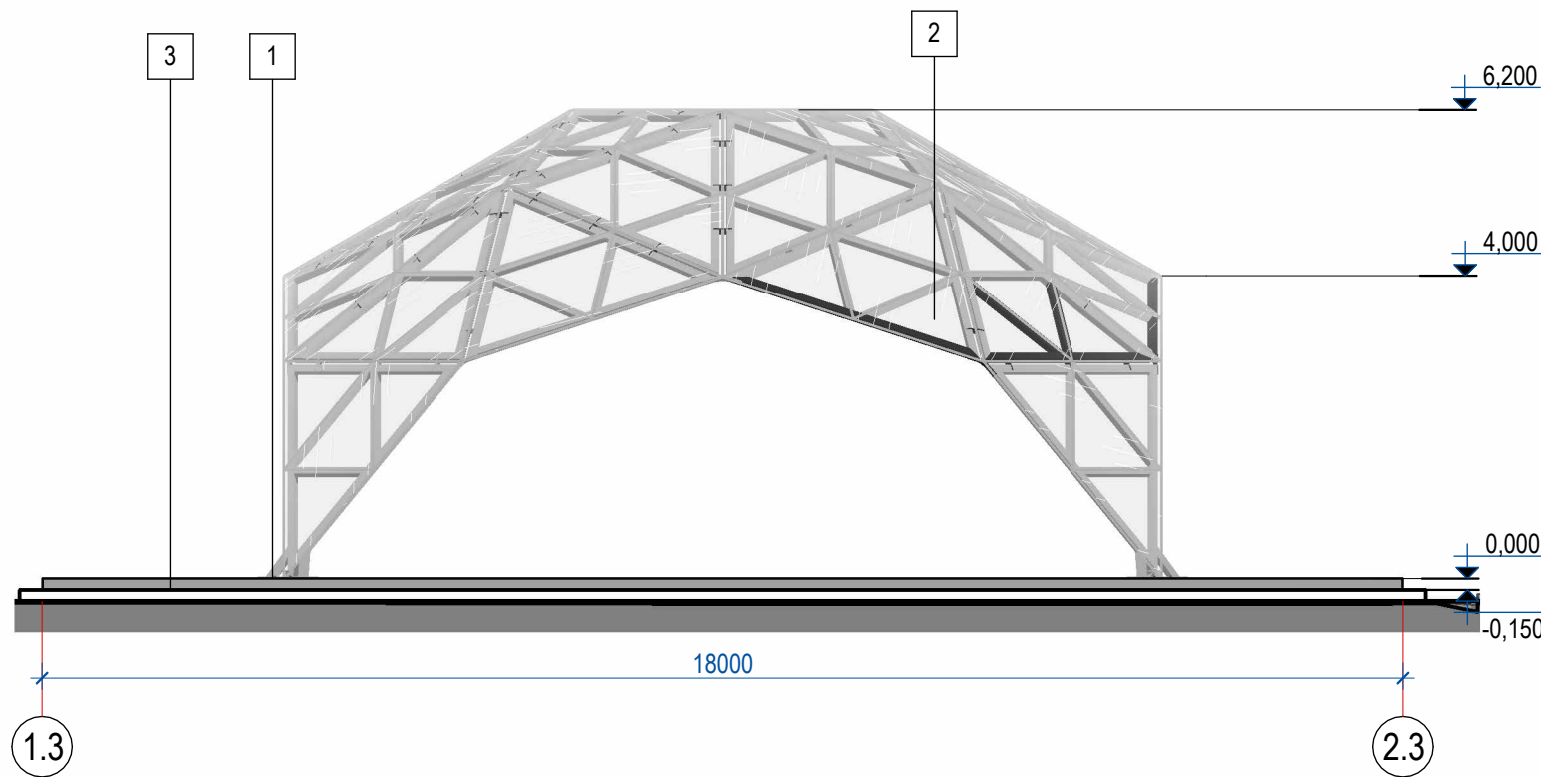



Fatada în axele A.3-B.3 (Solutie cromatica)

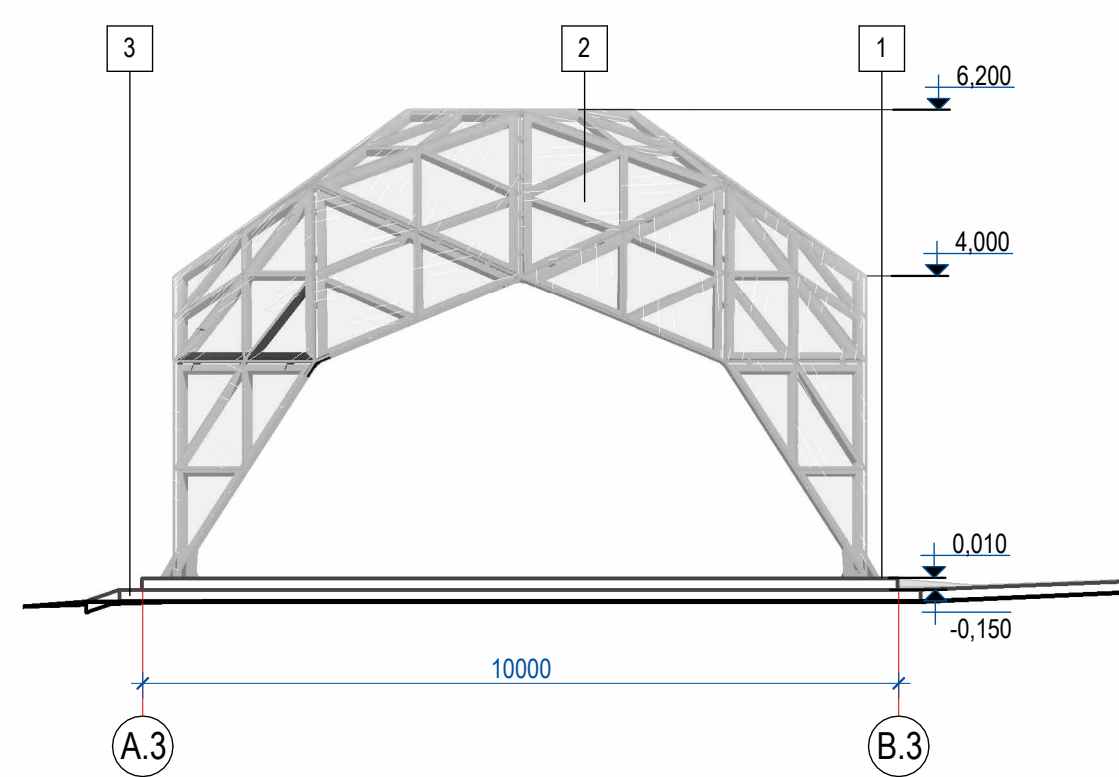

CARACTERISTICILE CLADIRII PROIECTATE

POZ	DENUMIREA	FINISARE	CULOARE	NOTE
1	Cadre metalice	Metal	RAL 7035	vezi comp.C
2	Sticla	Sticla triplex	Transparent	vezi comp. C
3	Pardosea	Beton elicopterizat	sur deschis	vezi comp.C

						44/25 - SC			
						Lucrări de amenajare, construcție-montaj a scenei, amenajarea teritoriului, alei zone verzi, mobilier urban, rețele și instalații edilitare în cadrul proiectului de modernizare a Centrului Municipiului Ungheni prin soluții inteligente pentru dezvoltarea "Scuruarului Înfrățirii" situat în municipiul Ungheni, sectorul Centru cod poștal 3600, str. Naționala f/n nr fișei 9201108.317			
mod	sect.	plansa	nr.doc	semnat	data	Scena.	faza	plansa	planse
A.S.P.		Burminschii V			05.25		PE	10	9
						Fatada în axele 1.3-2.3 (Solutie cromatica), Fatada în axele A.3-B.3 (Solutie cromatica)	"AKASHI PLUS" S.R.L.		

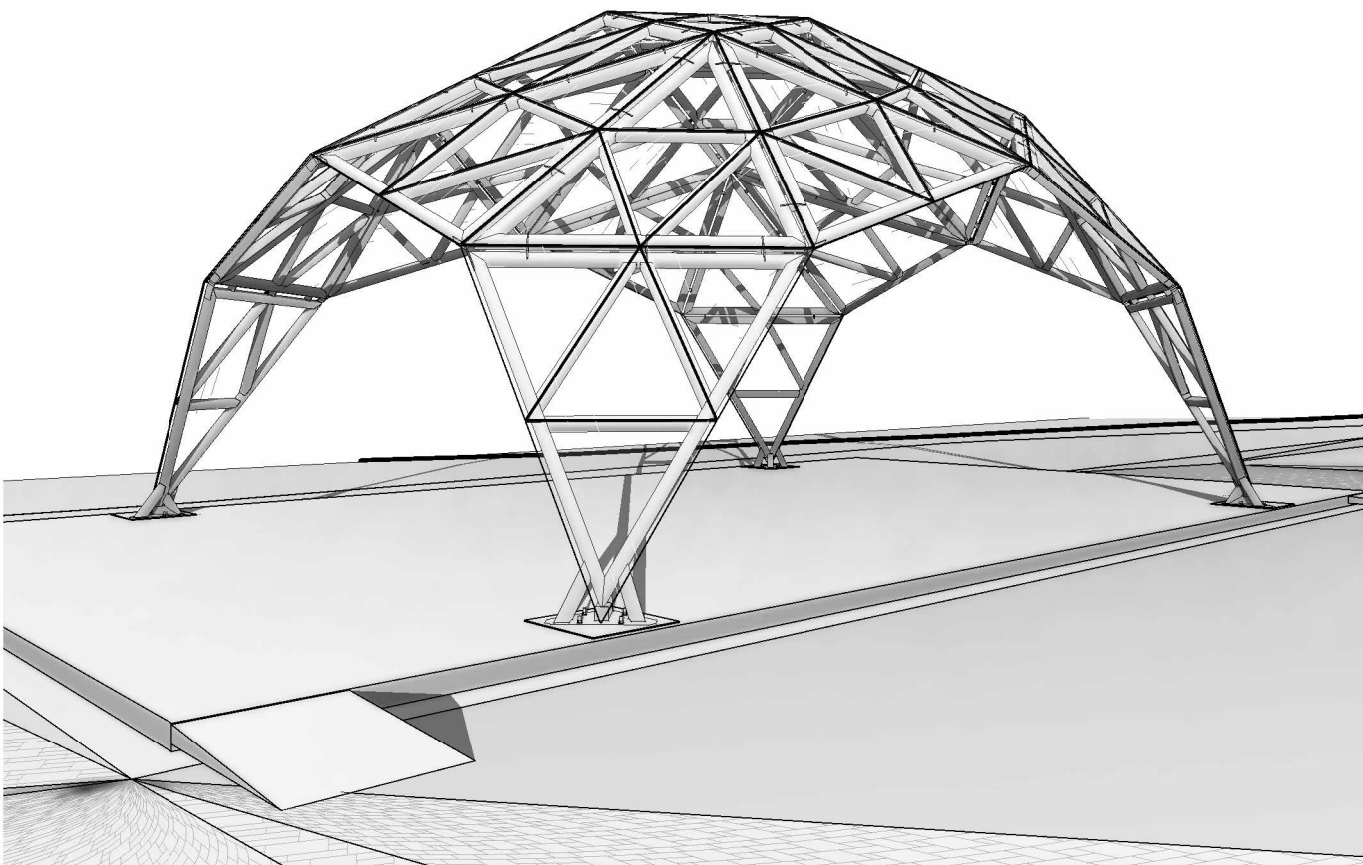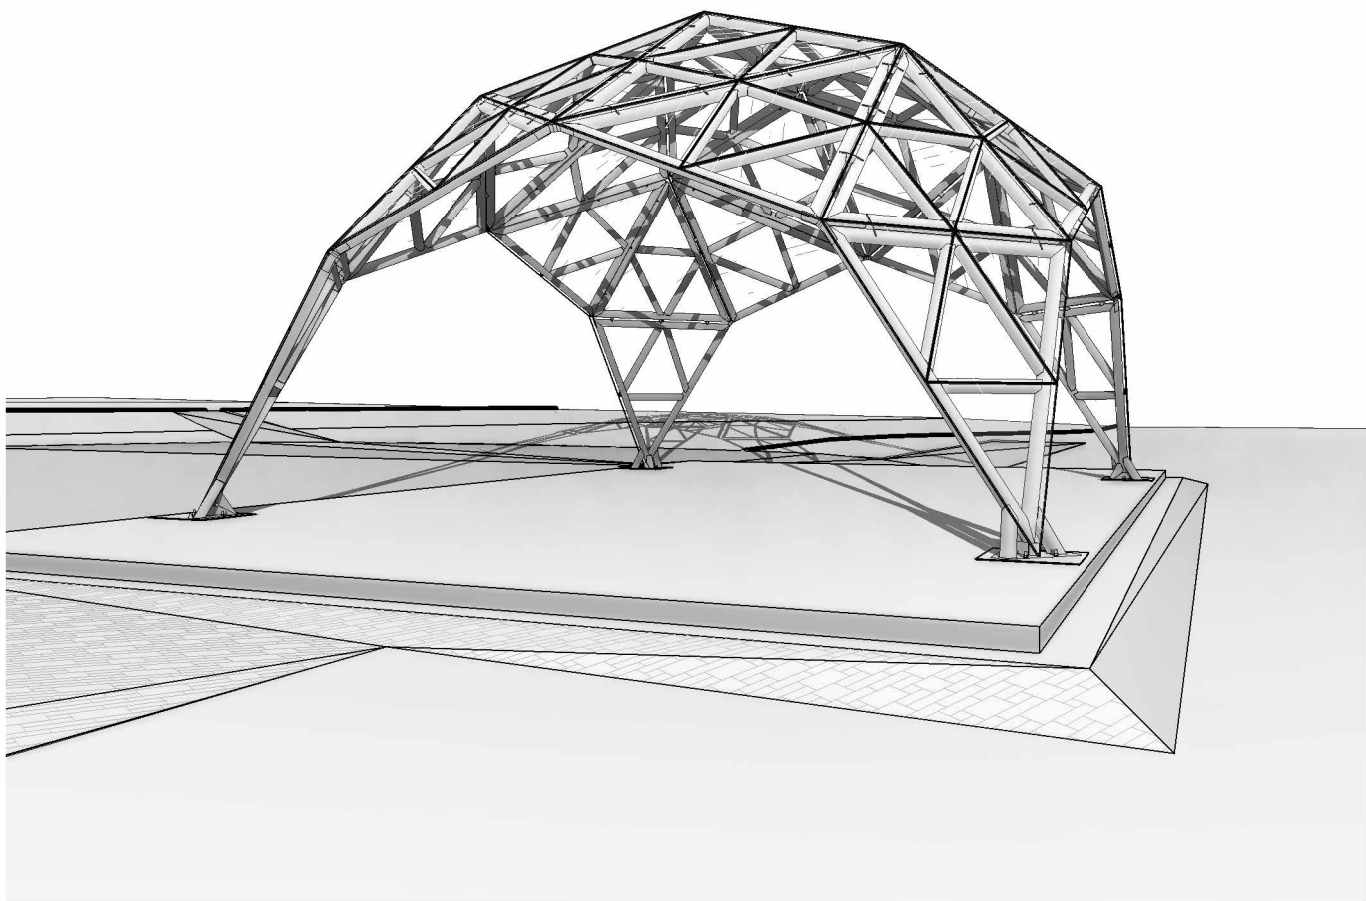

Nr. Inv. orig.	
Semn. si data	
În schimb N.In.	

						44/25 - SA			
						Lucrări de amenajare, construcție-montaj a scenei, amenajarea teritoriului, alei zone verzi, mobilier urban, rețele și instalații edilitare în cadrul proiectului de modernizare a Centrului Municipiului Ungheni prin soluții inteligente pentru dezvoltarea "Scurului Înfrățirii" situat în municipiul Ungheni, sectorul Centru cod poștal 3600, str. Naționala f/n nr fișei 9201108.317			
mod	sect.	plansa	nr.doc	semnat	data		faza	plansa	planse
A.S.P.		Burminschii V			05.25	Scena.	PE	11	9
						Vederi 3D	"AKASHI PLUS" S.R.L.		