


Nr.de ordine	Denumirea lucrărilor de construcție montaj	Unitate de măsură	Volum	Saptamani calendaristice	
				1					2					3					4					5					6					7					8					9					10					11					12																													
	Planificarea, organizare si ingradirea santierului de constructie	
	Deconectarea retelelor ingeresti	
	Demontare retele ingeresti	
	Demolare pereti despartitori	m³	
	Evacuare gunoi	m³	
	Demontare pardosea	m³	
	Evacuarea deseurilor constructive	m³	
	Pregatirea suprafetelor pardosea	
	Executarea retelelor noi de apeduct si canalizare	
	Modificarea retelei termice	
	Betonare pardosea	
	Zidaria peretilor despartitori	
	Executare retele edilitare	
	Executarea lucrărilor de placare cu plăci ceramice a peretilor din grupele sanitare	m²	
	Tencuirea peretilor interiori	m²	
	Invelitoare pardosea	m²	
	Izolarea pardoselelor si executarea sapei de mortar	m²	
	Executarea lucrărilor de placare cu plăci ceramice a pardoselelor	m²	
	Finisare tavane cu Armstrong	m²	
	Executarea retelelor ingeresti exterioare si interioare	
	Trasarea retelelor de alimentare cu apă si canalizare	ml	
	Trasarea retelelor de alimentare cu energie electrică	ml	
		ml	
		ml	
		ml	
		ml	


[illegible]

Date generale

Schema cladirii

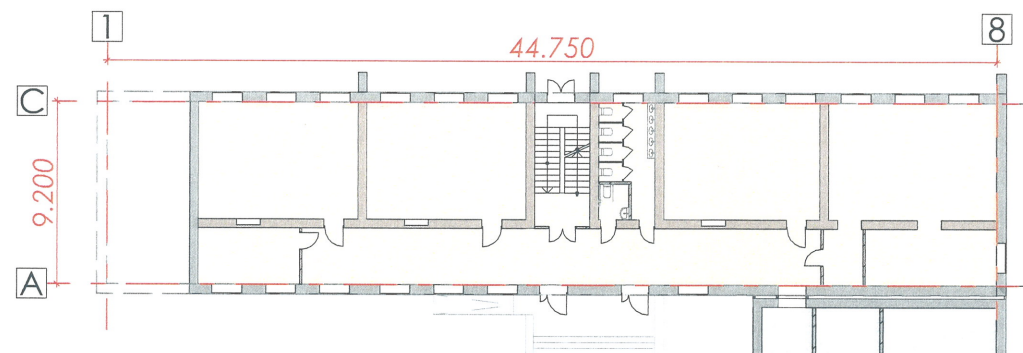

SEMNE CONVENTIONALE

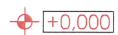Simbol	Denumirea	Nota
U-1	Marca usii	
	Zidaria peretilor exteriori grosimea de 450 mm	
	Zidaria peretilor despartitori in interiorul constructiei din caramida ;	
	Zidaria peretilor despartitori in interiorul constructiei va fi executata din BCA;	
	Grinda suspendata	
	Cota de nivel a suprafetei	
	a) distanta masurata h) inaltimea golului	
P-3	Tip pardosea	

Proiectul este elaborat în conformitate cu regulile și normative în vigoare și asigură criteriile de bază a calitatii în construcție reglementate.

Exigentele de baza in constructii:

A - rezistentă și stabilitate

B - siguranta si exploatare

C - siguranta antiincendiara si antiexploziva

D - igiena si protectia mediului ambiant

E - izolatia termica, hidrofuga si economie de energie

F - protecția împotriva zgometului

G - utilizarea sustenabila a resurselor naturale

A.S.P.: Pavel Oala

I.S.P.: Sergiu Armasu

BORDEROU COMPARTIMENTE PRINCIPALE

Indicator	Denumirea	Note
17/24-ME	Compartiment 1: ME - Memoriu Explicativ	
17/24-PG	Compartiment 2: PG - Plan General	
17/24-OLC	Compartiment 3: OLC- Organizarea Lucrarilor de constructii	
17/24-SA	Compartiment 4: SA - Solutii Arhitecturale	

CARACTERISTICILE CLIMATERICE ALE ZONEI

No	Denumirea	Cantitatea
-/-	Regiunea climaterica	III-IV
-/-	Presiunea dinamica a vintului	700 Pa (70 kg/m ²)
-/-	Greutatea invelisului de zapada	1 000 Pa (100 kg/m ²)
-/-	Temperatura de calcul a aerului exterior	16 °C
-/-	Gradul de seismicitate a zonei de constructie	7 grade
-/-	Gradul de seismicitate a teritoriului pentru constructie	7 grade

INDICII TEHNICO ECONOMICI

Nr.	Denumirea indicilor	Unitate de masura	Cantitatea
-/-	Numarul de nivele	ET	P+2E
-/-	Aria constructiei existente	m ²	2.343.8
-/-	Aria suprafetei proiectate	m ²	1 192.78
-/-	Suprafata terenului privat	m ²	7 774
-/-	POT	%	Existent
-/-	CUT	CU	Existent

Verificator de proiecte 0123
Zaicenco Tatiana
Domeniile 3,a,b
Nr. de inregistrare a avizului _____
Valabil de la 22.06.2022 pîna la 22.06.2027

Certificat de Urbanism pentru proiectare 276 din 21.08.2024

A.S.P. Pavel Oala Seria 2024-P Nr. 1148 din 29.04.2024

I.S.P. Sergiu Armasu Seria 2022-P Nr. 0864 din 22.06.2022

Beneficiar: Primaria mun. Balti, D.I.T.S. Obiect Nr. 17/24-SA

Reparatia capitala a incaperilor din blocul G. a Gimnaziului nr.6, cu
evidentierea a 3 etape: I-reparatia incaperilor bloc G. etajului 1; II-
reparatia incaperilor bloc G. etajul 2; III-reparatia incaperilor bloc G.
a etajul 3; mun. Balti, str. Kiev, nr. 16, nr. cad. 0300104.154

ASP	Pavel Oala			Pavel
ISP	Sergiu Armasu			Gimnaziul 6, Bloc G
Arhitect	Iulia Sari			

	Date generale
--	---------------

SRL "ARHICUBIX"

Compartiment	Nr.	Denumirea plansei	Nota
		Titlu	
Compartimentul ME			
	01	Date generale	
	02	Memoriu explicativ	
Compartimentul PG			
	01	Date generale	
	02	Plan general sc. 1:1000	
Compartimentul OLC			
	01	Date generale	
	02	Plan de organizare a lucrarilor de constructie sc.1:1 000	
	03	Graficul de organizare a lucrarilor de constructie	
Compartimentul SA			
	01	Date generale	
	02	Borderou planse	
	03	Plan releveu cota 0.000 sc. 1:125	
	04	Plan demontare cota 0.000 sc. 1:125	
	05	Plan propus cota 0.000 sc. 1:125	
	06	Plan finisare cota 0.000 sc. 1:125	
	07	Sectiune A-A; B-B sc. 1:125	
	08	Borderou usi	
	09	Consum de materiale, Notari	
	10	Plan releveu cota 3.300 sc. 1:125	
	11	Plan demontare cota 3.300 sc. 1:125	
	12	Plan propus cota 3.300 sc. 1:125	
	13	Plan finisare cota 3.300 sc. 1:125	
	14	Sectiune A-A; B-B sc. 1:125	
	15	Borderou usi	
	16	Consum de materiale, Notari	
	17	Plan releveu cota 6.600 sc. 1:125	
	18	Plan demontare cota 6.600 sc. 1:125	
	19	Plan propus cota 6.600 sc. 1:125	
	20	Plan finisare cota 6.600 sc. 1:125	
	21	Sectiune A-A; B-B sc. 1:125	
	22	Borderou usi	
	23	Consum de materiale, Notari	
	24	Explicatie pardoseli	


Indicator	Denumirea	Note
17/24-ME	Compartiment 1: ME - Memoriu Explicativ	
17/24-PG	Compartiment 2: PG - Plan General	
17/24-OLC	Compartiment 3: OLC- Organizarea Lucrarilor de constructii	
17/24-SA	Compartiment 4: SA - Solutii Arhitecturale	



Beneficiar: Primaria mun. Balti, D.I.T.S. Obiect Nr. 17/24-SA

						Reparatia capitala a incaperilor din blocul G. a Gimnaziului nr.6, cu evidentiarea a 3 etape: I-reparatia incaperilor bloc G. etajului 1; II-reparatia incaperilor bloc G. etajul 2; III-reparatia incaperilor bloc G. etajul 3; mun. Balti, str. Kiev, nr. 16, nr. cad. 0300104.154			
Modif.	sect.	pl.	nr.doc.	semnat.	data		Faza	Plansa	Planse
ASP		Pavel Oala				Gimnaziul 6, Bloc G	P.E.	02	24
Arhitect		Iulia Sari				Borderou planse	SRL "ARHICUBIX"		

Plan releveu cota 0.000 sc. 1:125

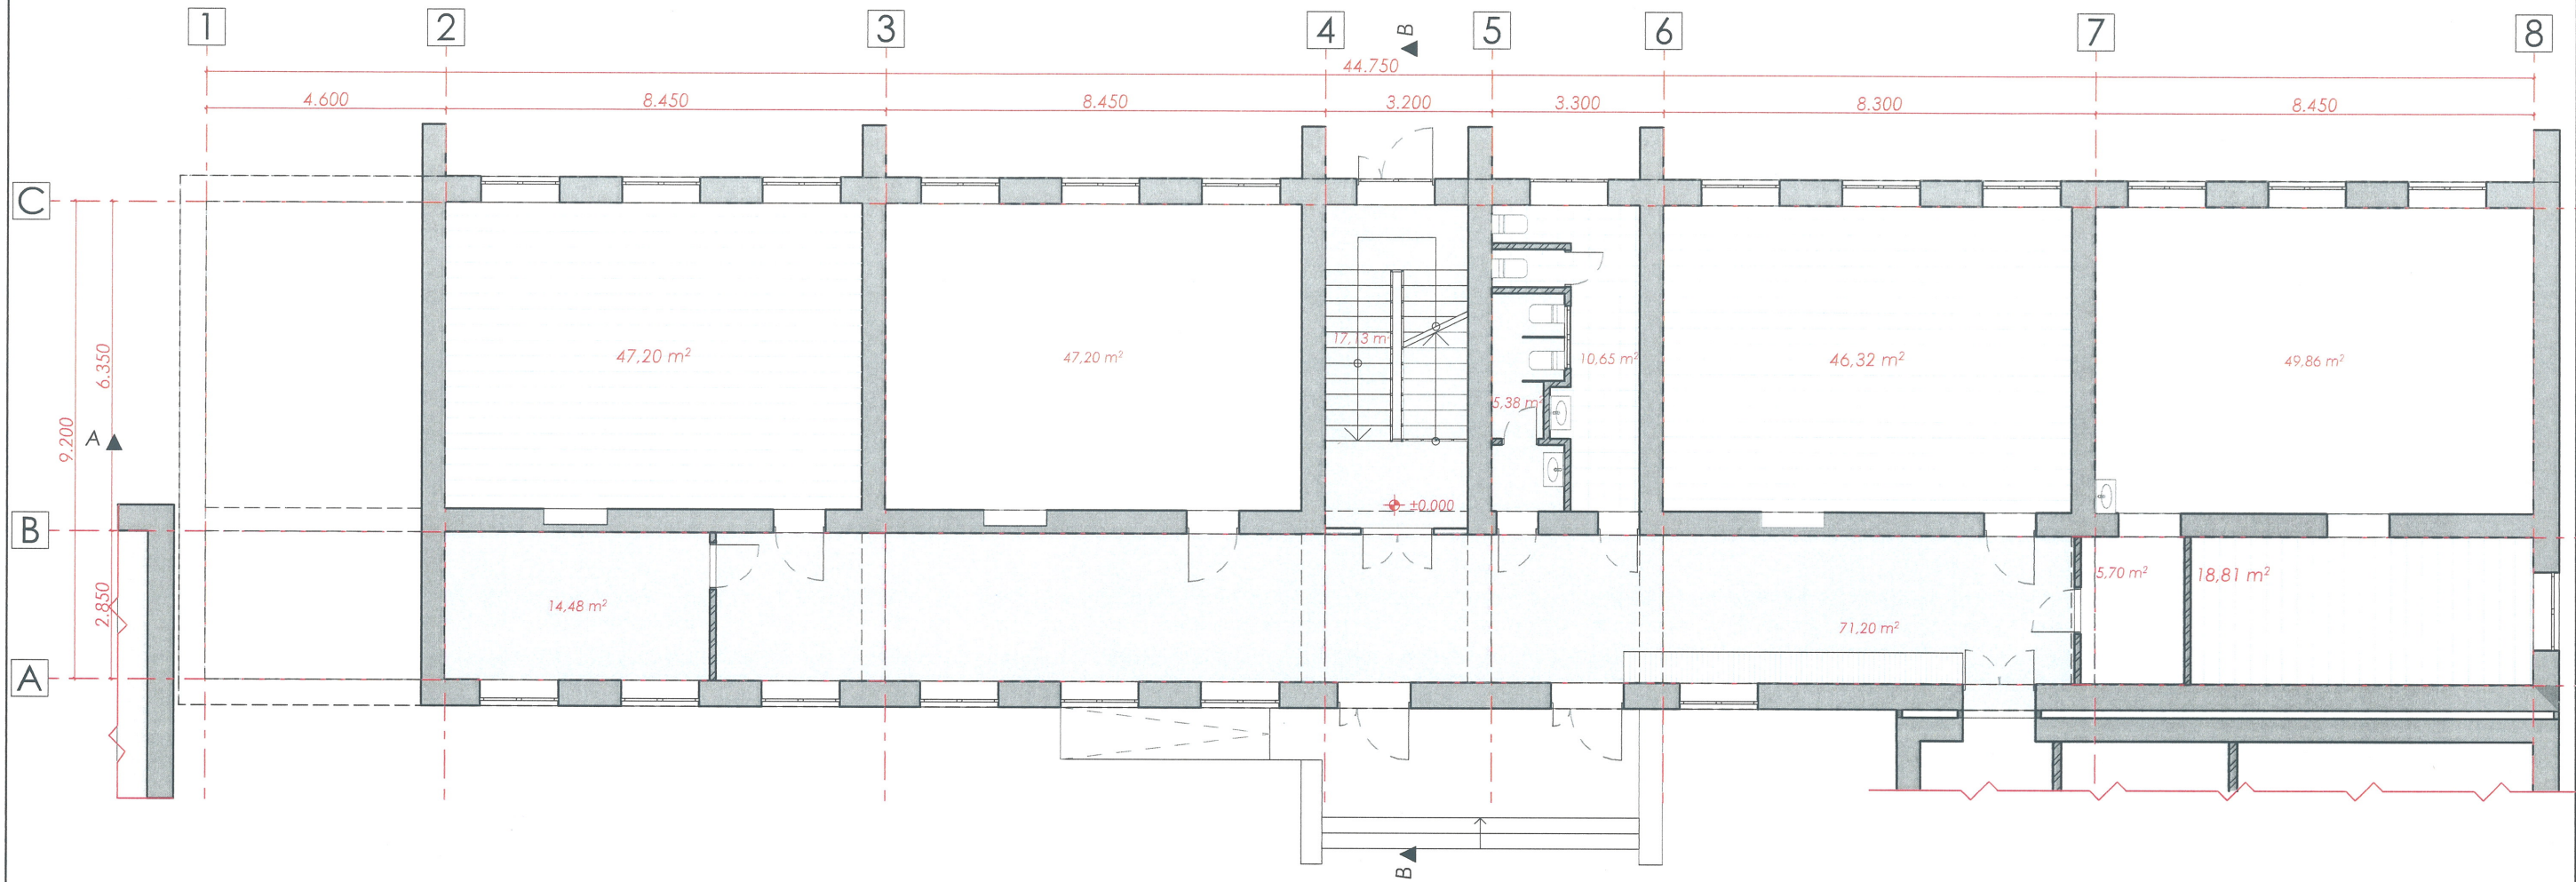

LEGENDA PARDOSELI DUPA PLAN


Simbol	Denumirea	Nota
	Pardosea din beton/beton mozaicat	
	Pardosea din scindura din lemn	
	Pardosea din teracota	
	Pardosea din linoleum	

NOTA:
Atentie: Toate cotele (dimensiunile) se vor verifica de catre firmele executante inainte de inceperea lucrarilor, iar diferentele constatate se vor clarifica cu arhitectul proiectant. Toate dimensiunile de baza se vor determina la fata locului. Modificarile sunt permise numai cu aprobarea arhitectului proiectant.

SEMNE CONVENȚIONALE

Simbol	Denumirea	Nota
	Zidaria peretilor despartitori in interiorul constructiei va fi executata din caramida;	
	Zidaria existenta pereti portanti 450mm	


Verificator de proiecte 0123
Zaicenco Tatiana
Domeniile 3,a,b
Nr. de inregistrare a avizului
Valabil de la 22.06.2022 pîna la 22.06.2027

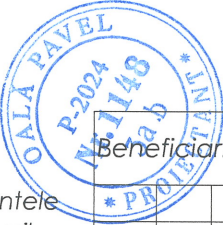


Beneficiar: Primaria mun. Balti , D.I.T.S. Obiect Nr. 17/24-SA

Modif.	sect.	pl.	nr.doc.	semnat.	data	Reparatia capitala a incaperilor din blocul G. a Gimnaziului nr.6, cu evidentierea a 3 etape: I-reparatia incaperilor bloc G. etajului 1; II-reparatia incaperilor bloc G. etajul 2; III-reparatia incaperilor bloc G. etajul 3; mun. Balti, str. Kiev, nr. 16, nr. cad. 0300104.154	Faza	Planșa	Planse
ASP		Pavel Oala				Gimnaziul 6, Bloc G	P.E.	03	24
Arhitect		Iulia Sari				Plan releveu cota 0.000 sc. 1:125	SRL "ARHICUBIX"		

Plan demontare cota 0.000 sc. 1:125

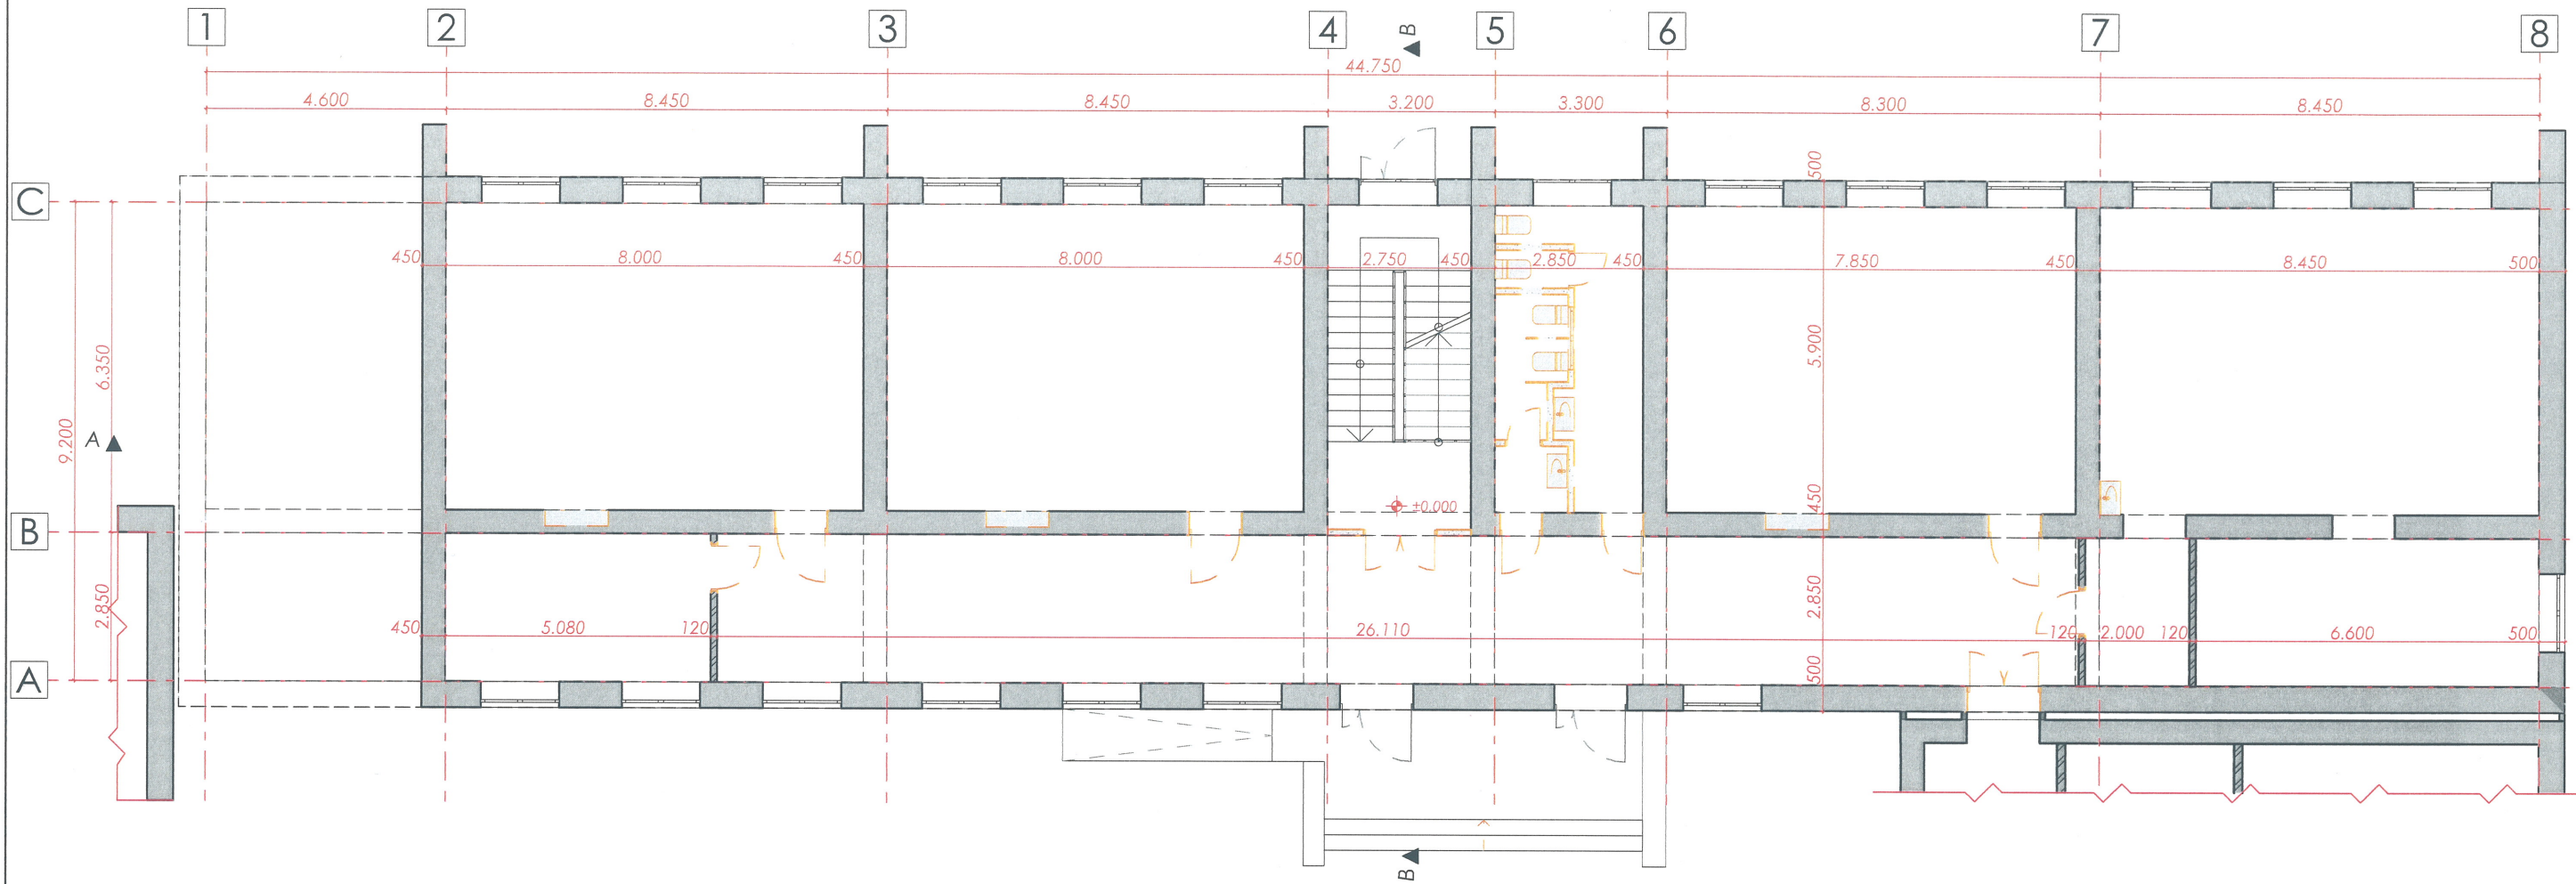

Verificator de proiecte 0123
Zaicenco Tatiana
Domeniile 3,a,b
Nr. de inregistrare a avizului _____
Valabil de la 22.06.2022 pînă la 22.06.2027

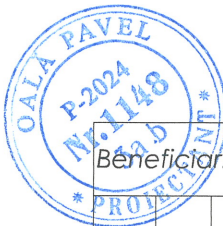


Nota:
Atentie: Toate cotele (dimensiunile) se vor verifica de catre firmele executante inainte de inceperea lucrarilor, iar diferentele constatate se vor clarifica cu arhitectul proiectant. Toate dimensiunile de baza se vor determina la fata locului. Modificarile sunt permise numai cu aprobarea arhitectului proiectant.

SEMNE CONVENȚIONALE

Simbol	Denumirea	Nota
	Zidaria peretilor despartitori in interiorul constructiei va fi executata din caramida;	
	Zidaria existenta pereti portanti 450mm	
	Zidaria spre demontare in interiorul constructiei executata ;	

Beneficiar: Primaria mun. Balti , D.I.T.S.						Obiect Nr. 17/24-SA		
Modif. sect. pl. nr.doc. semnat. data						Reparatia capitala a incaperilor din blocul G. a Gimnaziului nr.6, cu evidentierea a 3 etape: I-reparatia incaperilor bloc G. etajului 1; II-reparatia incaperilor bloc G. etajul 2; III-reparatia incaperilor bloc G. etajul 3; mun. Balti, str. Kiev, nr. 16, nr. cad. 0300104.154		
ASP Pavel Oala						Faza		
Arhitect Iulia Sari						Planse		
						P.E.		
						04		
						24		
						Plan demontare cota 0.000 sc. 1:125		
						SRL "ARHICUBIX"		

Plan propus cota 0.000 sc. 1:125

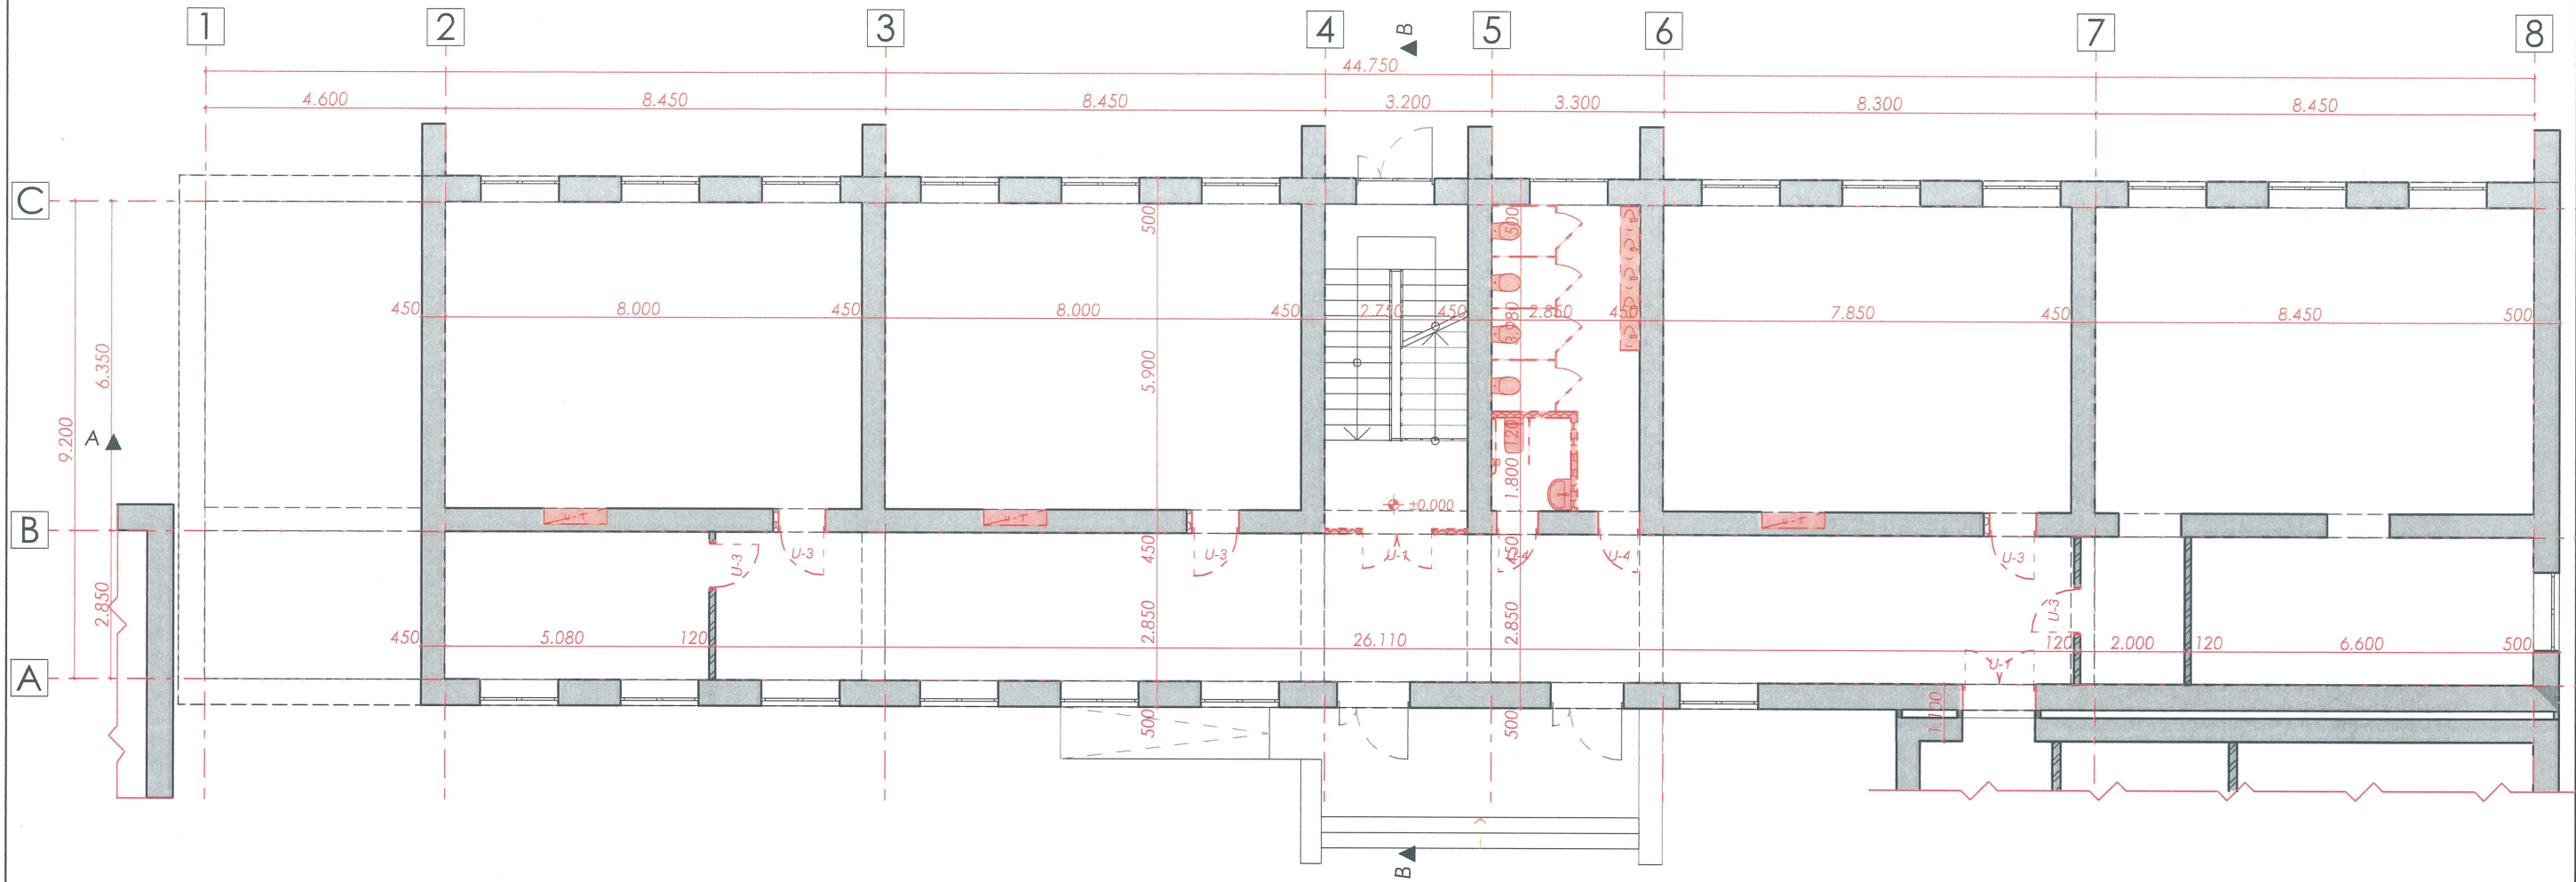

Nota:
Atentie: Toate cotele (dimensiunile) se vor verifica de catre firmele executante inainte de inceperea lucrarilor, iar diferentele constatate se vor clarifica cu arhitectul proiectant. Toate dimensiunile de baza se vor determina la fata locului. Modificarile sunt permise numai cu aprobarea arhitectului proiectant.

SEMNE CONVENTIONALE

Simbol	Denumirea	Nota
	Zidaria peretilor despartitori in interiorul constructiei va fi executata din caramida ;	
	Zidaria existenta pereti portanti 450mm	
	Zidaria spre montare in interiorul constructiei executata;	




Verficator de proiecte 0123
Zaicenco Tatiana
Domeniile 3,a,b
Nr. de inregistrare a avizului _____
Valabil de la 22.06.2022 pîna la 22.06.2027



Beneficiar: Primaria mun. Balti , D.I.T.S.						Obiect Nr. 17/24-SA		
Modif. sect. pl. nr. doc. semnat. data						Reparatia capitala a incaperilor din blocul G. a Gimnaziului nr.6, cu evidentierea a 3 etape: I-reparatia incaperilor bloc G. etajului 1; II-reparatia incaperilor bloc G. etajul 2; III-reparatia incaperilor bloc G. etajul 3; mun. Balti, str. Kiev, nr. 16, nr. cad. 0300104.154		
ASP Pavel Oala						Faza Plansa Planse		
Arhitect Iulia Sari						P.E. 05 24		
Plan propus cota 0.000 sc. 1:125						SRL "ARHICUBIX"		

Plan finisare cota 0.000 sc. 1:125

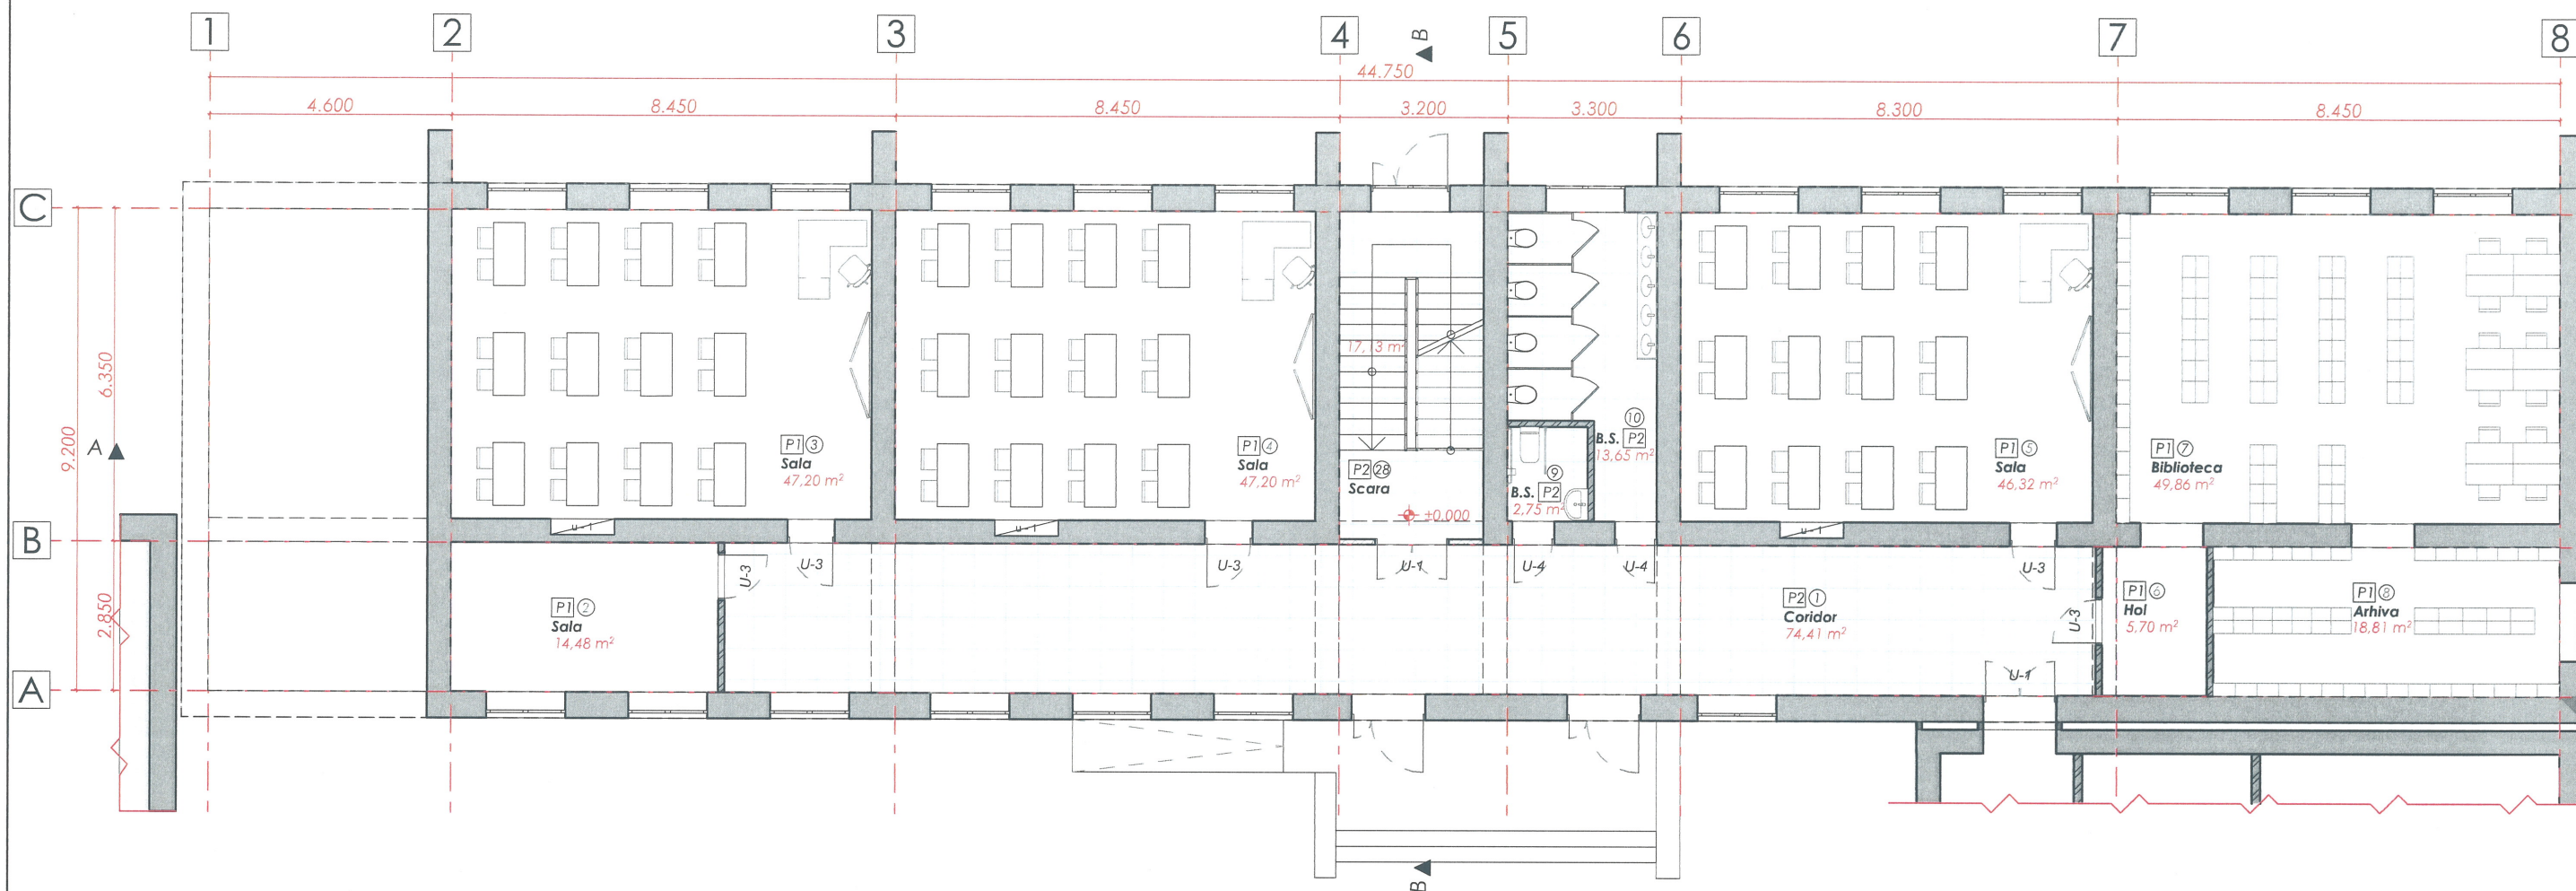

BORDEROU INCAPERI

Nr.	Denumirea	m²
1	Coridor	74.41
2	Sala	14.48
3	Sala	47.20
4	Sala	47.20
5	Sala	46.32
6	Hol	5.70
7	Biblioteca	49.86
8	Arhiva	18.81
9	Bloc sanitar	2.75
10	Bloc sanitar	13.65
Suprafata totala		320.38

LEGENDA PARDOSELI DUPA PLAN

Simbol	Denumirea	Nota
	Pardosea acoperire de laminat	
	Pardosea din teracota	


Nota:

Atentie: Toate cotele (dimensiunile) se vor verifica de catre firmele executante inainte de inceperea lucrarilor, iar diferentele constatate se vor clarifica cu arhitectul proiectant. Toate dimensiunile de baza se vor determina la fata locului. Modificarile sunt permise numai cu aprobarea arhitectului proiectant.

SEMNE CONVENTIONALE

Simbol	Denumirea	Nota
	Zidaria peretilor despartitori in interiorul constructiei va fi executata din caramida;	
	Zidaria peretilor despartitori in interiorul constructiei va fi executata din BCA;	
	Zidaria existenta pereti portanti 450mm	

Verificator de proiecte 0123
Zaicenco Tatiana
 Domeniile 3,a,b
 Nr. de inregistrare a avizului
 Valabil de la 22.06.2022 pîna la 22.06.2027

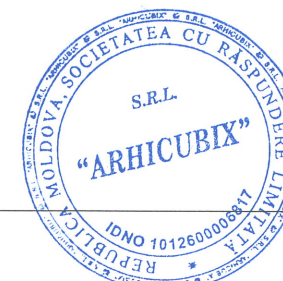

Beneficiar: Primaria mun. Balti, D.I.T.S. Obiect Nr. 17/24-SA




Reparatia capitala a incaperilor din blocul G. a Gimnaziului nr.6, cu evidentierea a 3 etape: I-reparatia incaperilor bloc G. etajului 1; II-reparatia incaperilor bloc G. etajului 2; III-reparatia incaperilor bloc G. etajului 3; mun. Balti, str. Kiev, nr. 16, nr. cad. 0300104.154

Modif. sect.	pl.	nr. doc.	semnat	data	Faza	Plansa	Planse
ASP	Pavel Oala				P.E.	06	24
Arhitect	Iulia Sari						

Plan finisare cota 0.000 sc. 1:125


SRL "ARHICUBIX"

Borderou usi

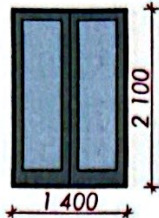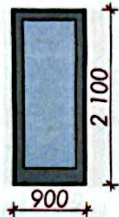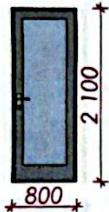Borderou				
IP	Material	Cantitate	Dimensiune	Schita
U-1	Usa interioara din aluminiu(propusa)	2	1 400×2 100	
U-3	Usa interioara din aluminiu(propusa)	5	900×2 100	
U-4	Usa interioara din aluminiu(propusa)	2	800×2 100	

Borderou dolapuri

Borderou				
IP	Material	Cantitate	Dimensiune	Schita
u - 1	Dulap incorporat in perete	3	1 200×2 100	

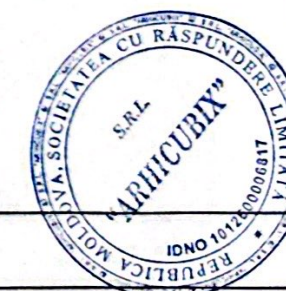

Beneficiar: Primaria mun. Balti, D.I.T.S. Obiect Nr. 17/24-SA

						Reparatia capitala a incaperilor din blocul G. a Gimnaziului nr.6, cu evidentierea a 3 etape: I-reparatia incaperilor bloc G. etajului 1; II- reparatia incaperilor bloc G. etajul 2; III-reparatia incaperilor bloc G. etajul 3; mun. Balti, str. Kiev, nr. 16, nr. cad. 0300104.154		
Modif.	sect.	pl.	nr.doc.	semnat.	data	Faza	Plansa	Planse
ASP	Pavel Gala			Pavel		P.E.	08	24
Arhitect	Iulia Sari					Borderou usi		
						SRL "ARHICUBIX"		