


Plan etajul 5

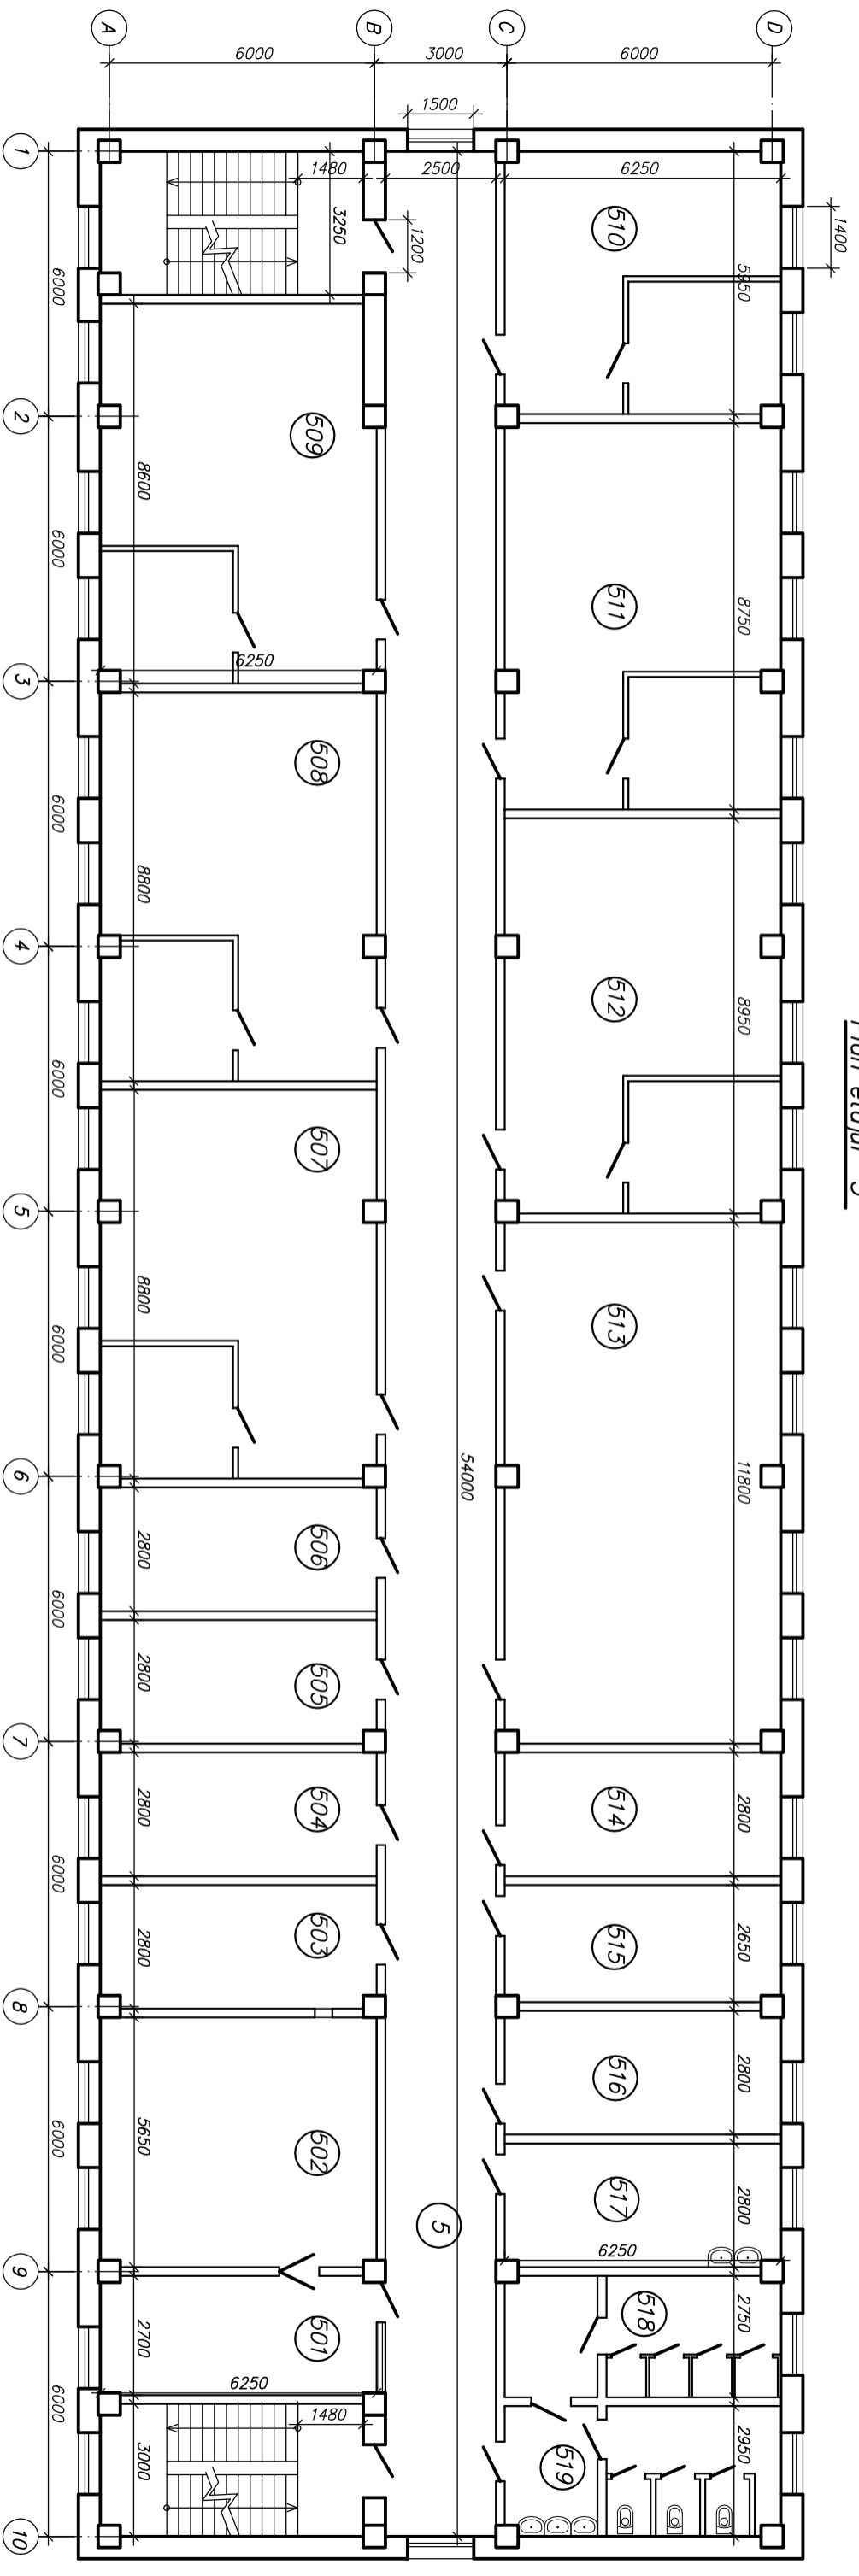

Specificația încăperilor

Nr./Ordi.	Denumire încăperilor	Suprafața fa m ²	Nota
5	Coridor	135,00	
501	Centrul operational	16,80	
502	Camera pasturare armanen	35,30	
503	Camera curățire armanen	36,20	
504	Birou comandant 1	17,50	13per.
505	Birou comandant 2	17,50	13per.
506	Birou comandant 3	17,50	13per.

Nr./Ordi.	Denumire încăperilor	Suprafața fa m ²	Nota
507	Birou Antitero	55,00	13per.
508	Birou Grupa 1	55,00	13per.
509	Birou Grupa 2	53,70	13per.
510	Birou Chirurgi	37,20	13per.
511	Birou Grupa 3	54,70	13per.
512	Birou Grupa 4	55,90	13per.
513	Clasa de instrucții	73,70	

Nr./Ordi.	Denumire încăperilor	Suprafața fa m ²	Nota
514	Birou	17,50	
515	Depozit vestimentar	16,50	
516	Magazin	17,50	
517	Subfagerie	17,50	
518	Bloc sanitar (Dus)	17,10	
519	Bloc sanitar (WC)	18,40	

IGC/2026 – RC/SAC			
Reconstrucția capitală a Blocului Administrativ			
str. Tighina 34, mun. Chișinău.			
Sch. Cont.	Foio	N. doc.	Semn.
\$ef DAD	Prizant Con.		04.26
\$ef SDI	Chișperat Do.		"
Executor	Bradu V.		"
Plan schi în Etajul 5.			Etopo Foio Foi PS 6 6 Serviciul Dezvolțarea Infrastructurii al DAD & IGC, MAI