




- 6. Gazon artificial
- 5. Servura de granit, fr 1-5mm, 30mm
- 4. Piatra sparta M400 fr 5-20mm confi Gost 8267-93 50mm
- 3. Piatra sparta M400 fr 20-40mm confi Gost 8267-93 100mm
- 2. Piatra sparta M400 fr 40-70mm confi Gost 8267-93 150mm
- 1. Compunere szi laziul lui 150mm

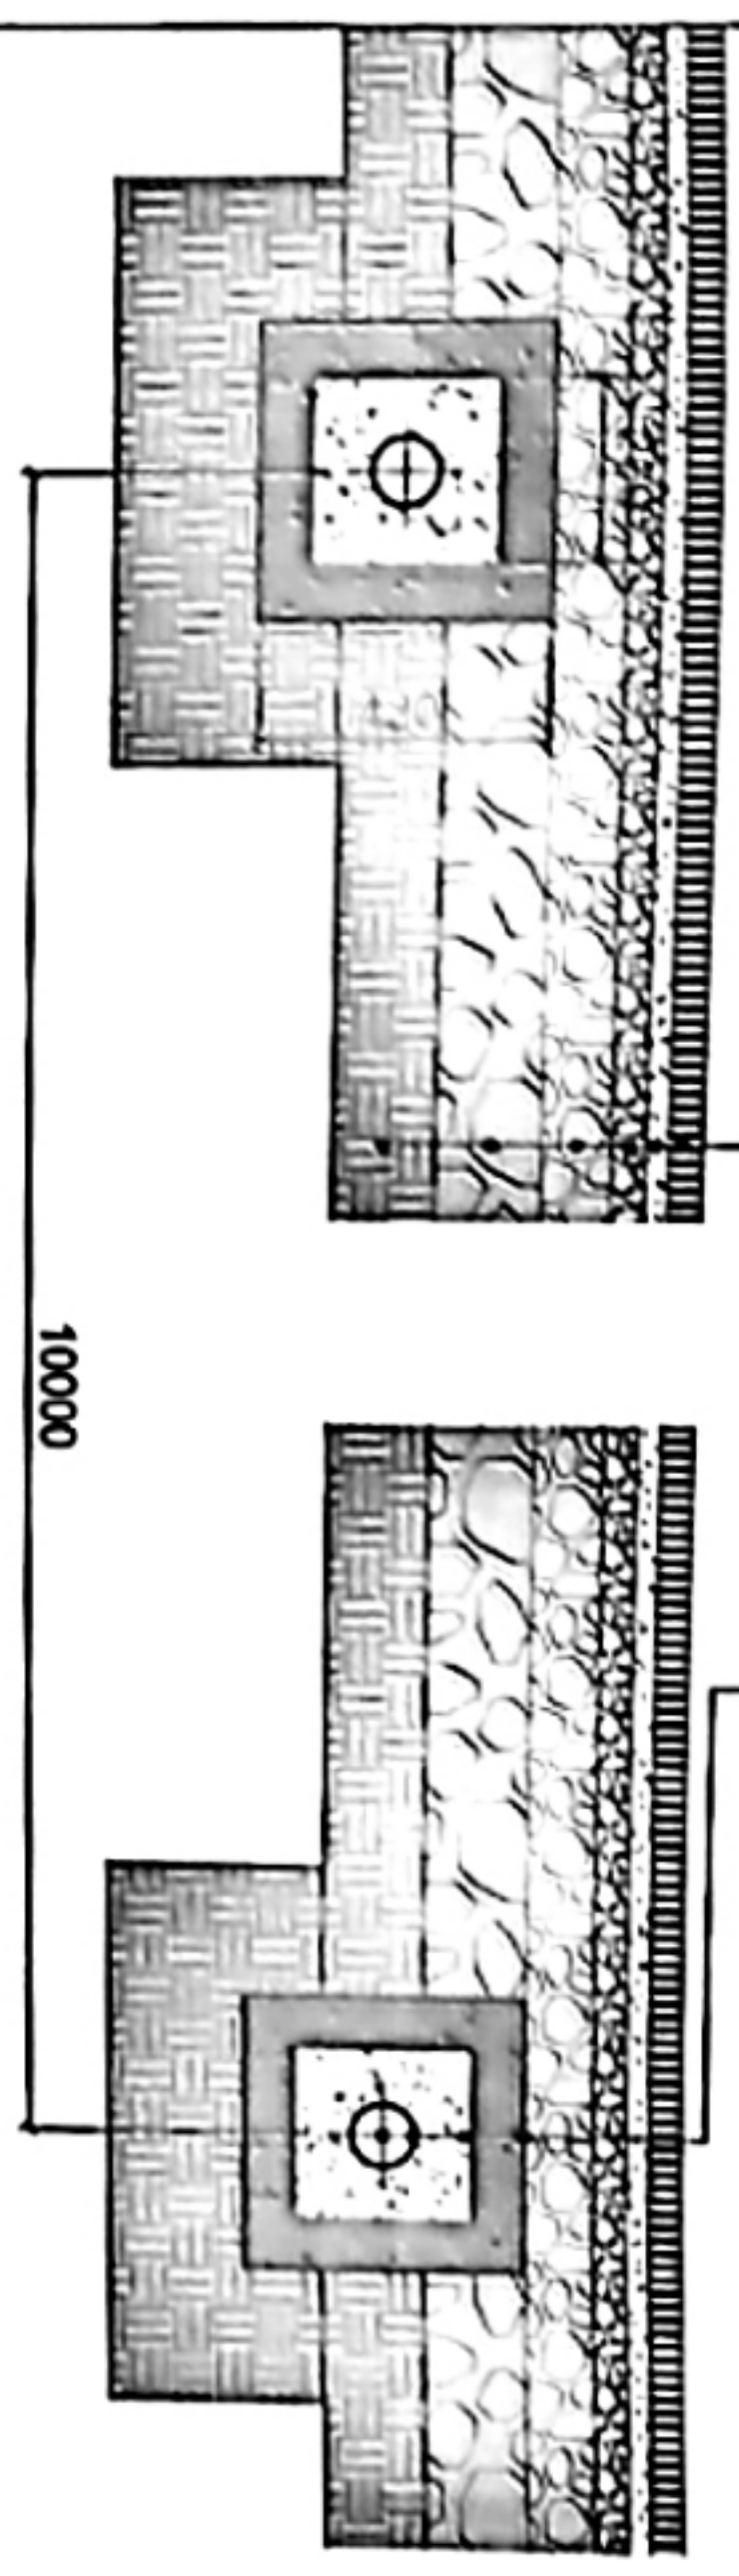

- Investiție GEOTEXTIL (m²) 200g/m²
- Punșă spălată (piatră de riu) -80 mm
- Nisip spălat -80 mm
- Teava de drenaj Ø100 perforată 180°

Verificator de proiecte 053
Studinschi Valeriu
 Domeniile A, 1, 2, 3, 4
 Soseala nr. 14, P. 10, S. 24
 Valabil de la 17.05.2021 până la 12.05.2026

- Investiție GEOTEXTIL (m²) 200g/m²
- Punșă spălată (piatră de riu) (ø) 80 mm
- Teavă de drenaj Ø 100 perforată 360°
- În investiție de geotexid

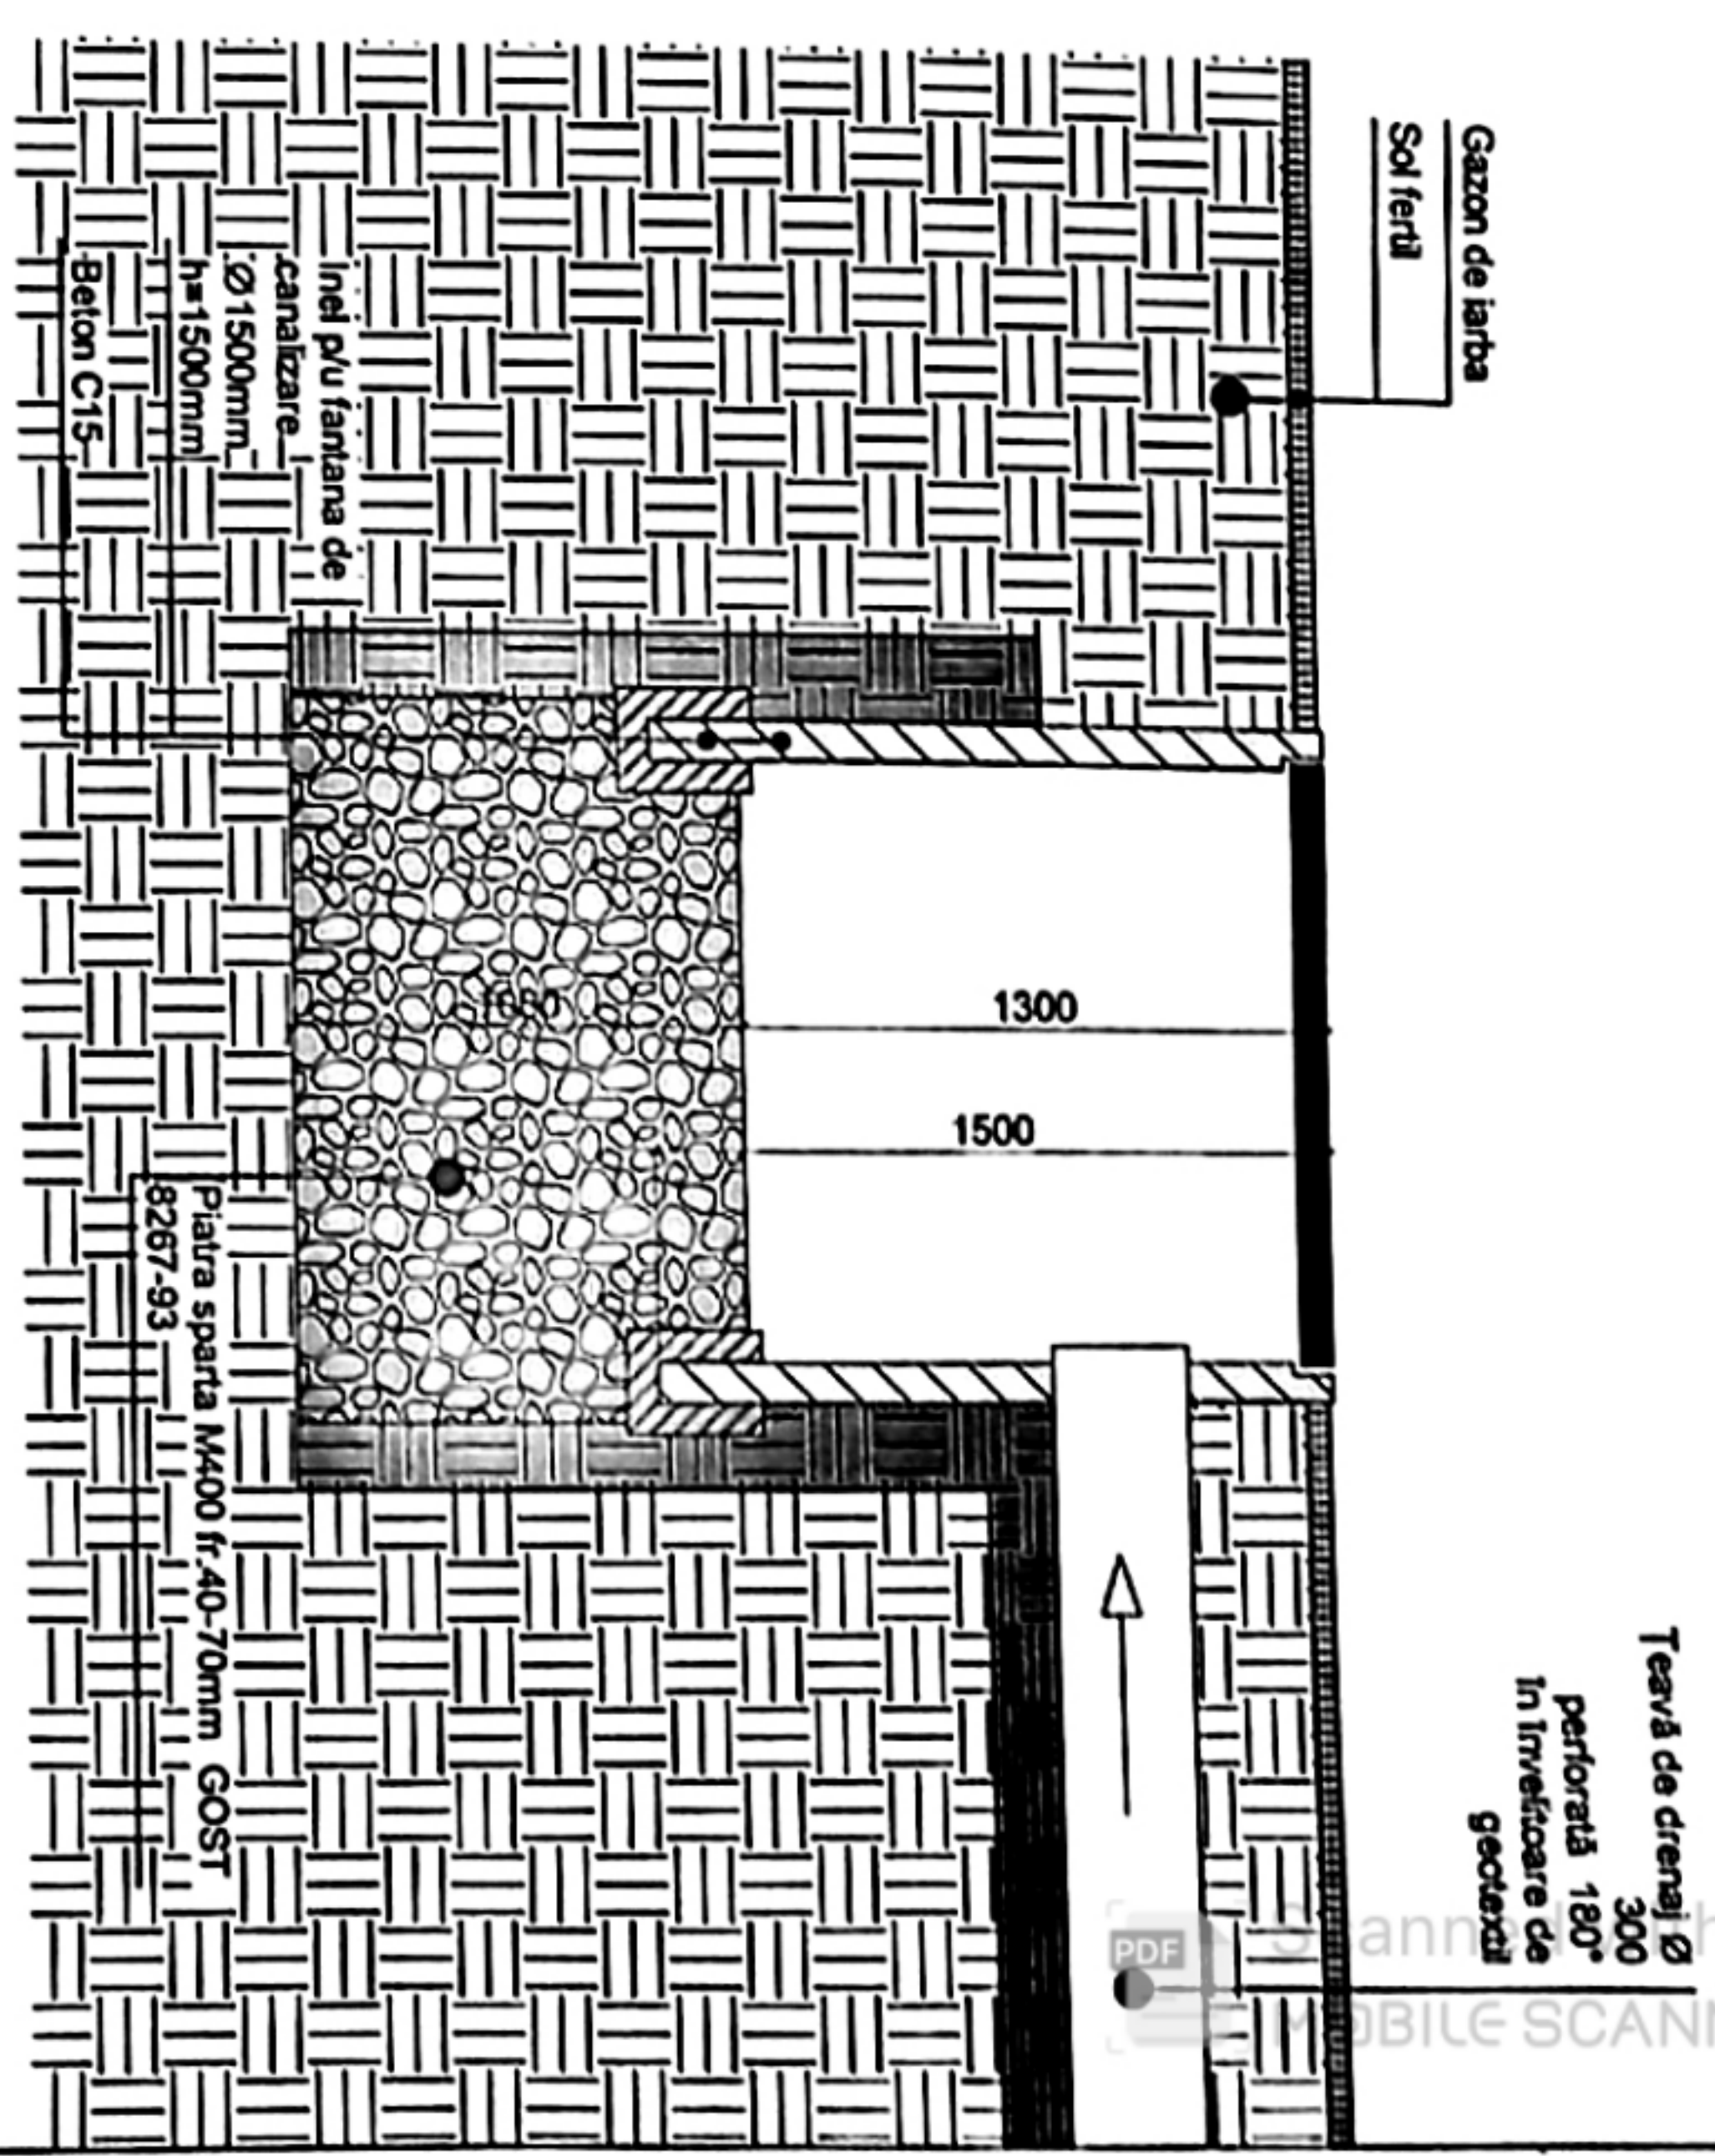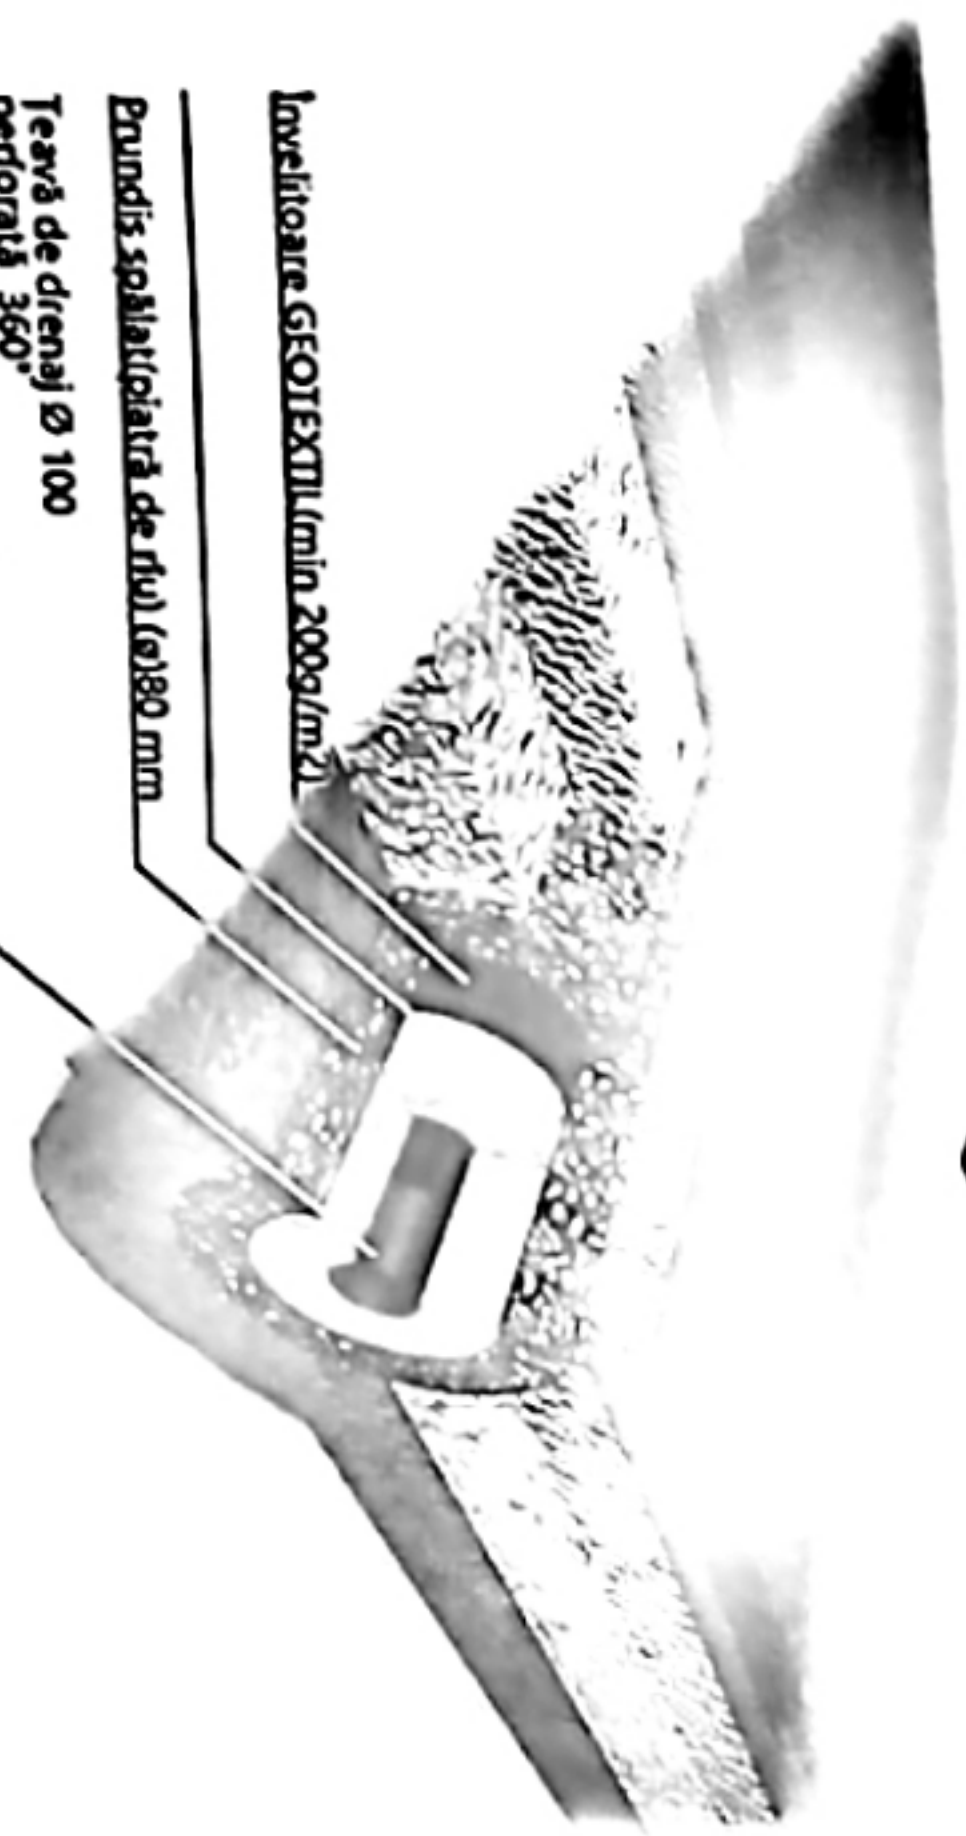

CANTITATE MATERIAL PENTRU FĂNTĂNA DE ACUMULARE

Nr.	Denumire	Cantitate masura	Indici
1	Inel h=1500mm, d=1500mm	buc.	1
	Capac KIJL 1-15+1	buc.	1
	Capac PP-8	buc.	1
	Piatra sparta M400 fr. 40-70mm	m ³	2

Anularea proiectului, Conținutul 2024		03.24-PG	
Beneficiar: Primăria Chilcani Vechi		Construcția terenului sportiv și amenajarea spațiilor adiacente	
Director	A. Parzanu	Teren sportiv	Foto: Panso Corlisse Militaru 9
ASP	A. Parzanu		
Arhitect	N. Livrac		
Arhitect	D. Corlisseanu		
Arhitect			
Arhitect		Nod drenaj	*ARHIPAN CON* S.R.L.