



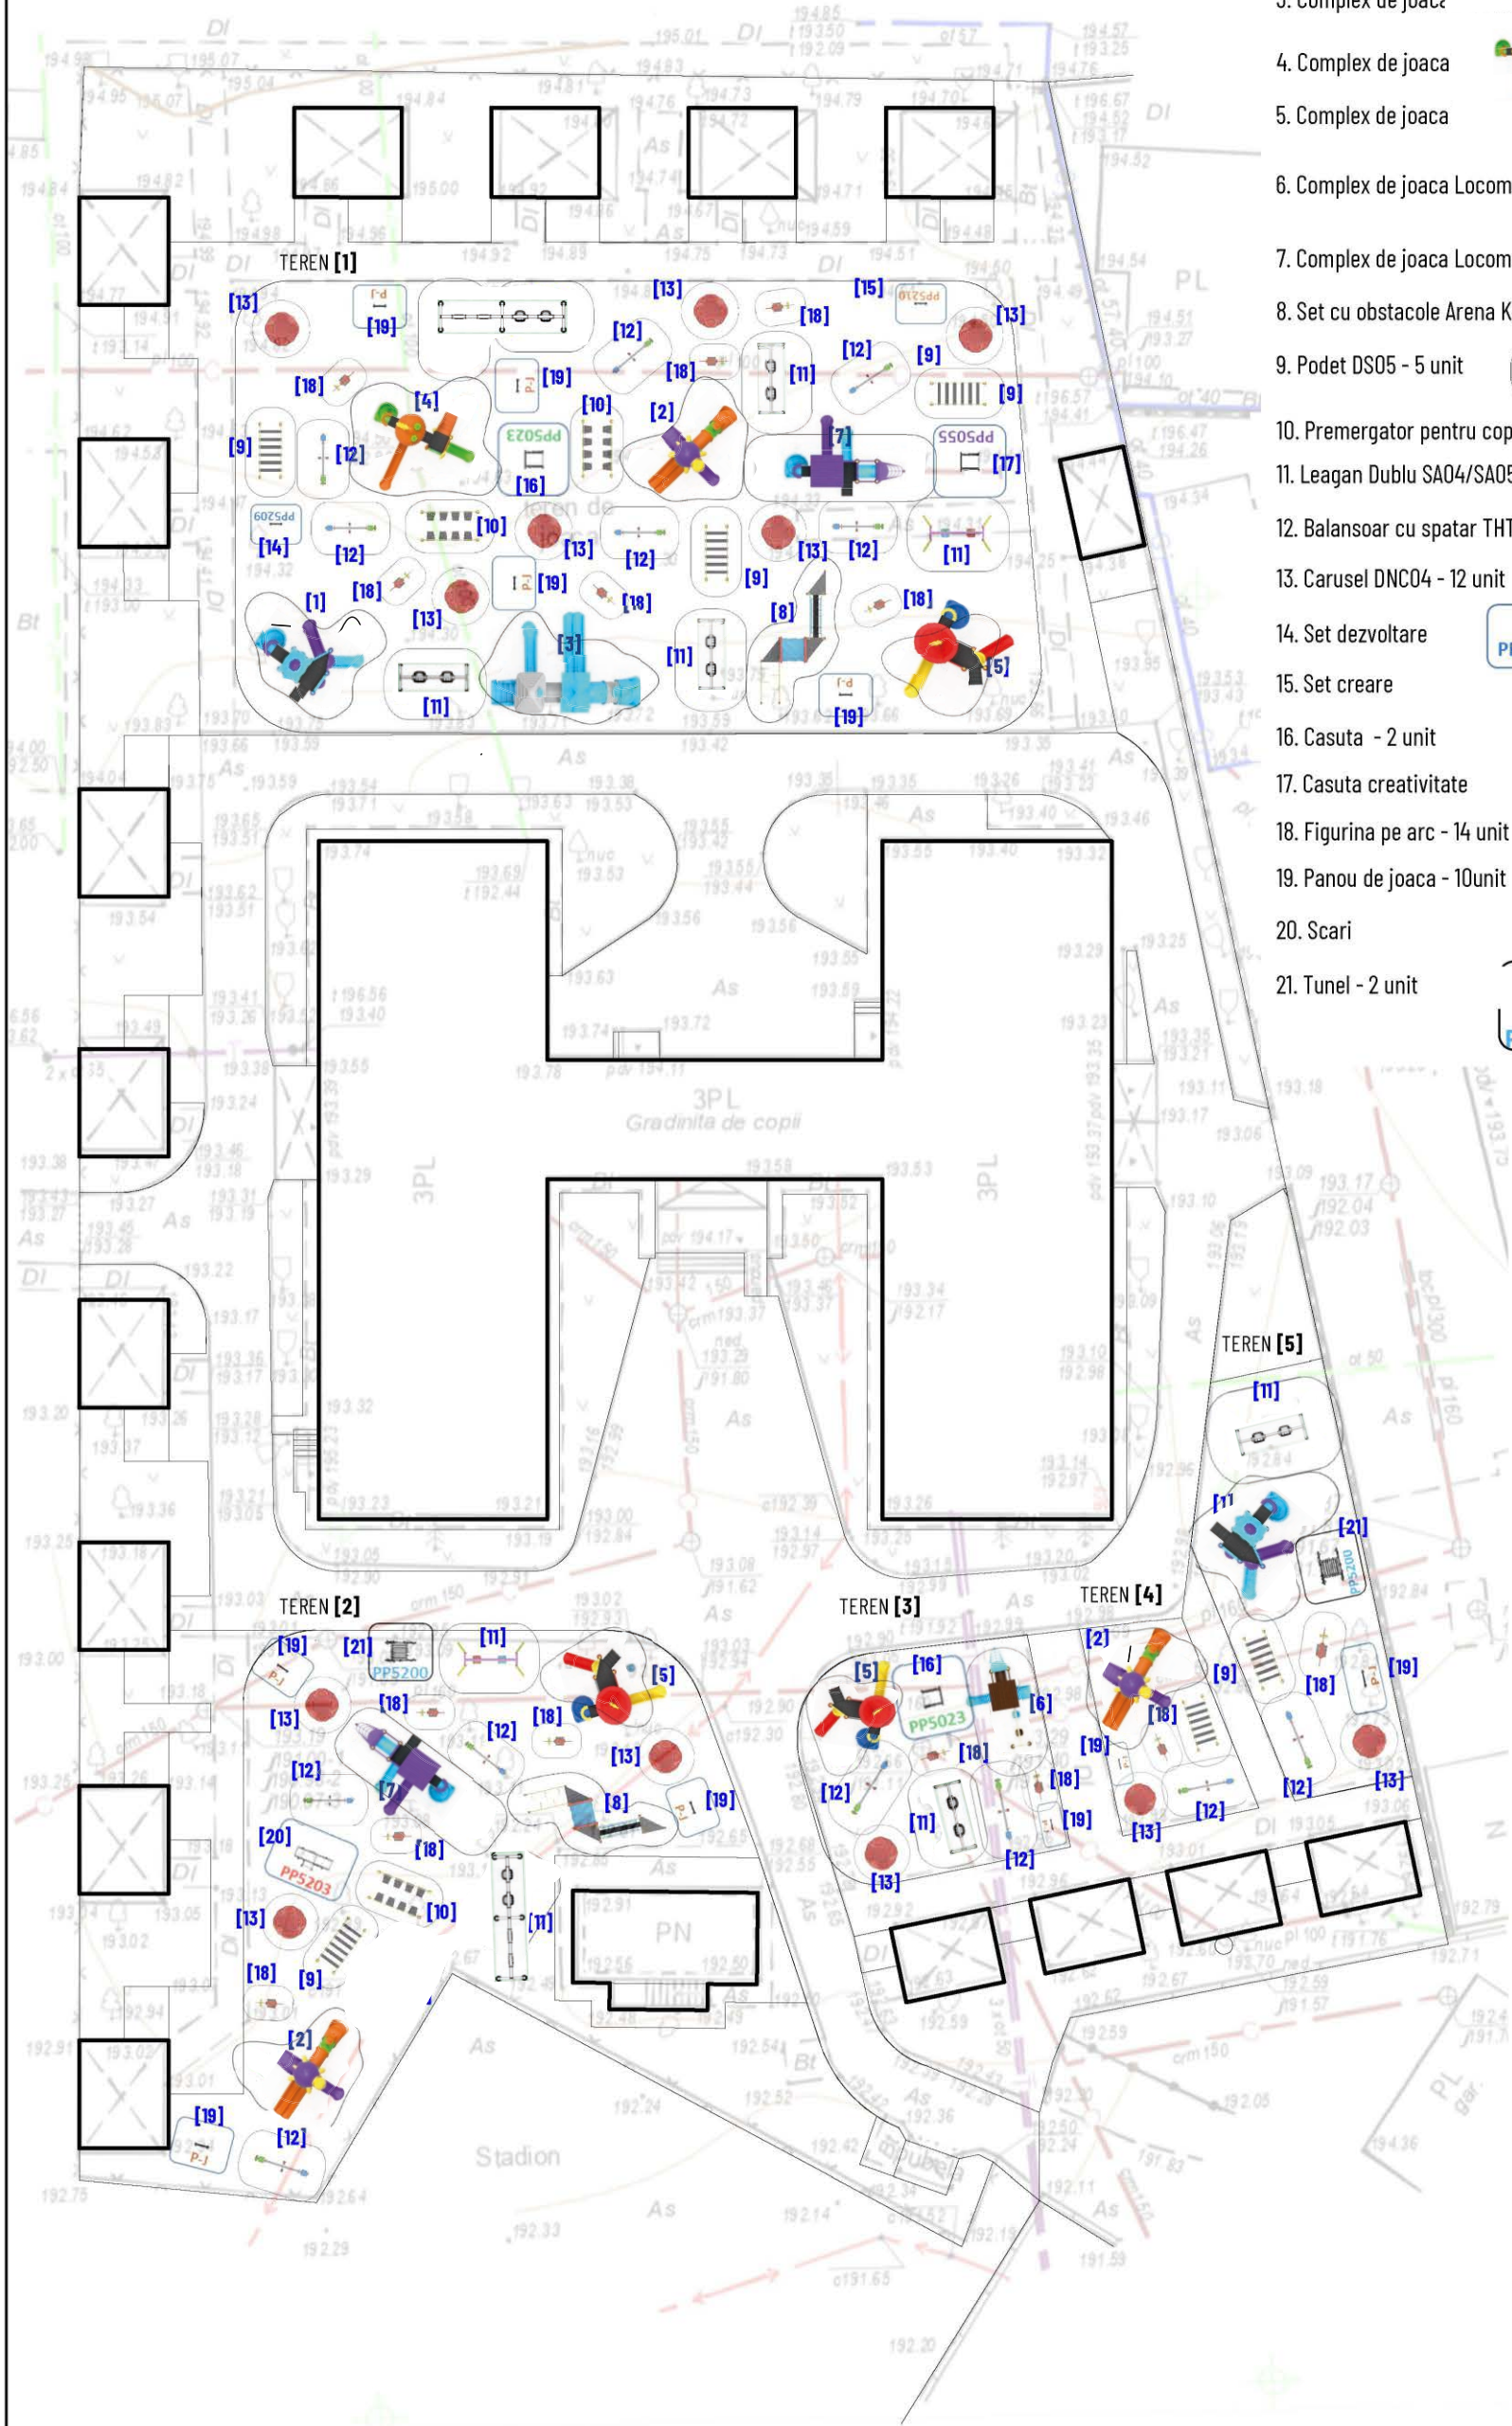

PLAN AMPLASARE INSTALATII TEREN DE JOACA [LOT2]
sc. 1:250

str. Petru Rares

1. Complex de joaca - 2 unit
2. Complex de joaca - 3 unit
3. Complex de joaca
4. Complex de joaca
5. Complex de joaca - 3 unit
6. Complex de joaca Locomotive
7. Complex de joaca Locomotive - 2 unit
8. Set cu obstacole Arena KIDS DS04 - 2 unit
9. Podet DS05 - 5 unit
10. Premergator pentru copii DS06 - 3 unit
11. Leagan Dublu SA04/SA05 - 3 unit/8 unnit
12. Balansoar cu spatar THT02 - 13 unit
13. Carusel DNC04 - 12 unit
14. Set dezvoltare
15. Set creare
16. Casuta - 2 unit
17. Casuta creativitate
18. Figurina pe arc - 14 unit
19. Panou de joaca - 10unit
20. Scari
21. Tunel - 2 unit

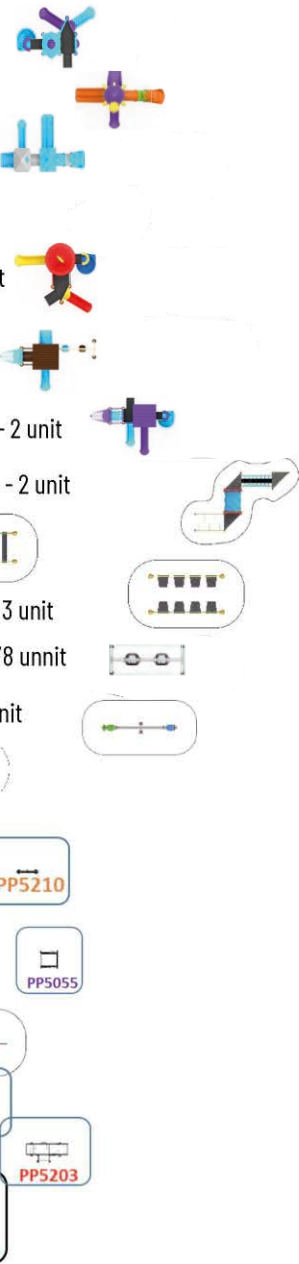

BENEFICIAR: PRIMARIA comunei STĂUCENI				LOT 2		PROIECT DE EXECUTIE: 04/05-22		
				CONSTRUCTII ACCESORII SI AMENAJAREA TERITORIULUI imobilului cu nr cadastral 3153217010, str. Grățiești, 9/1, comuna Stăuceni		FAZA	PLANȘA	PLANȘE
ASP	COJOCARU G.					PE	M9	
Arhitect /Autor	CIRJA Sergiu			PLAN AMPLASARE INSTALATII TEREN DE JOACA sc. 1:250		"ART FACTORY" SRL		