



Schema de amplasare a Liceului Teoretic

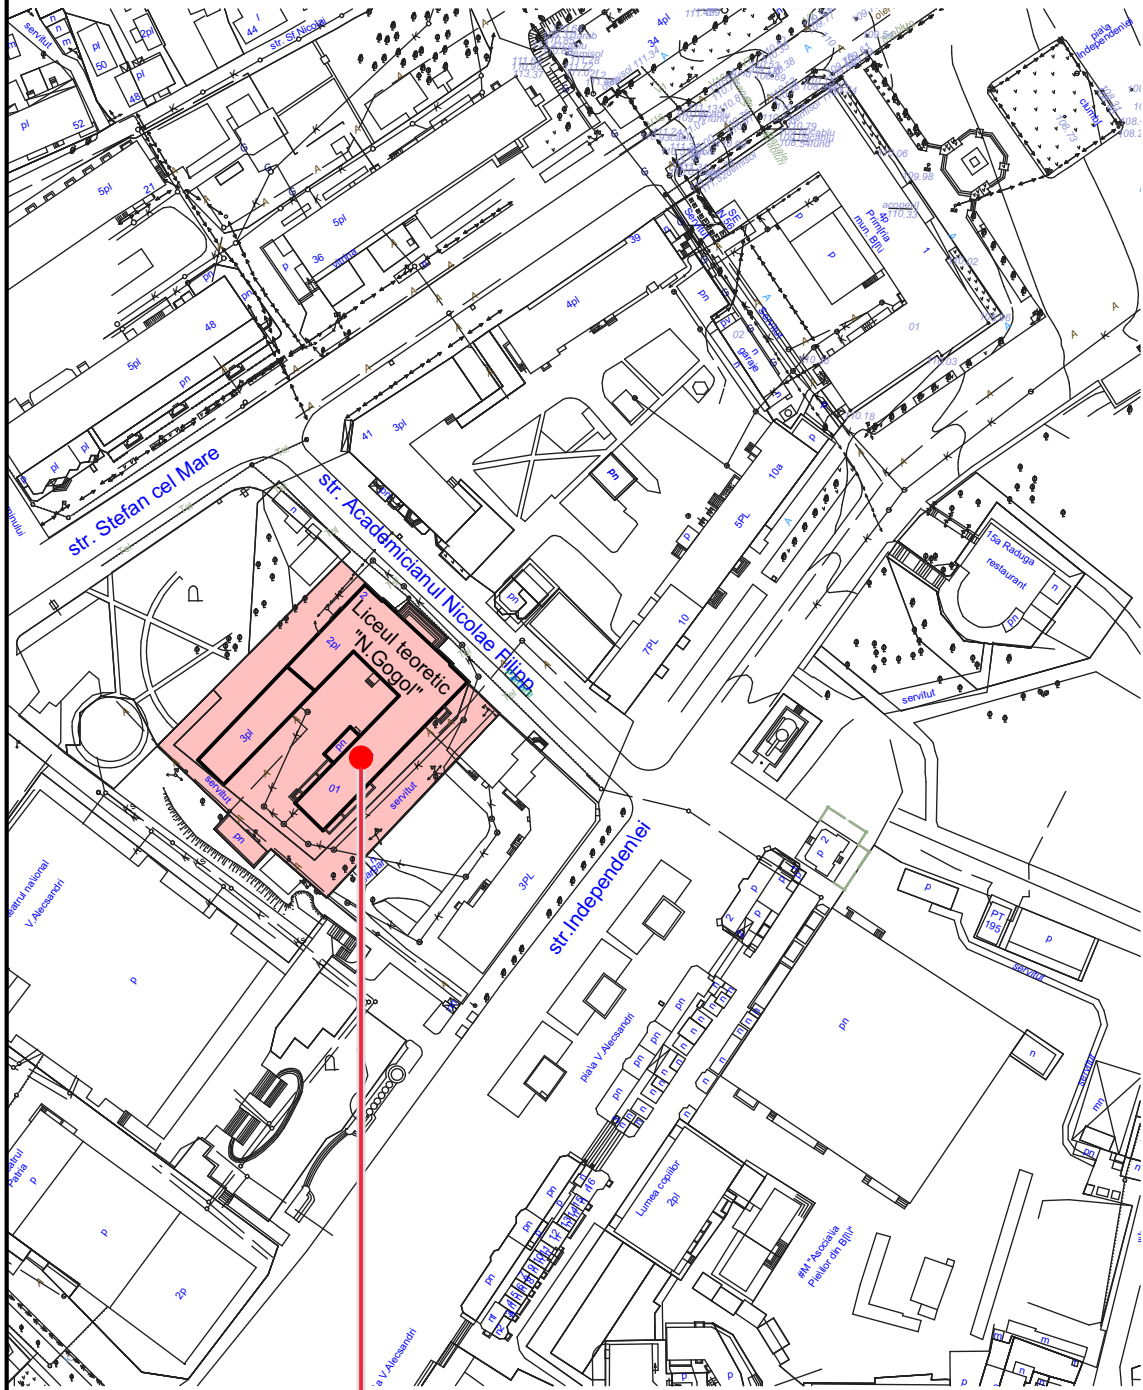

Locul amplasarii obiectivului

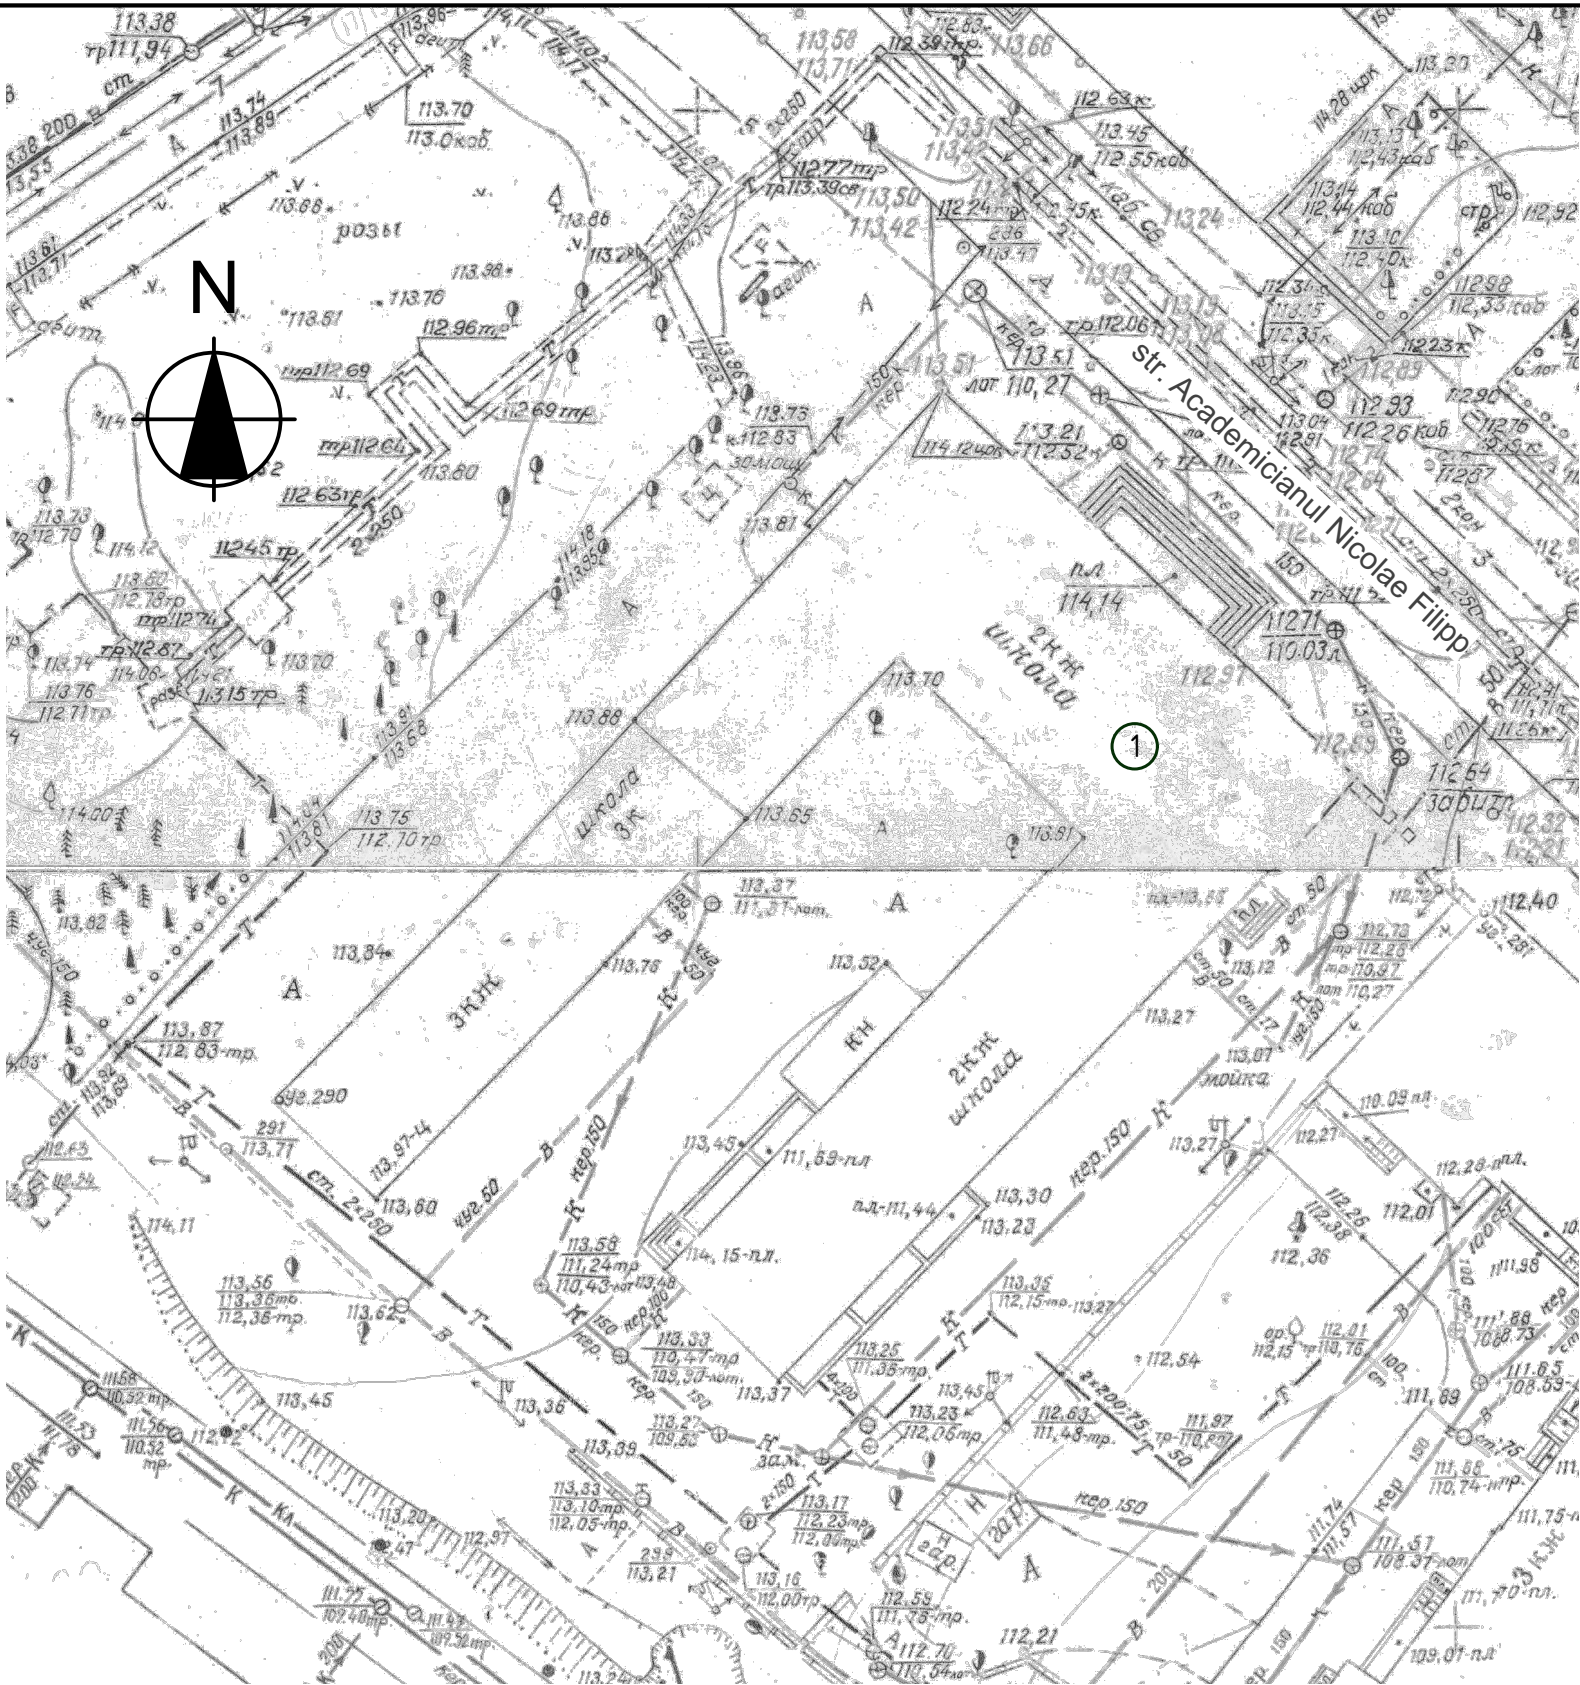

Specificatia desenelor marca - PG

Plansa	Denumirea	Nota
1	Schema de amplasare. Schema planificarii teritoriului	
2	Planul lucrarilor de demolare	
3	Plan de amenajare a teritoriului	
4	Plan sistematizarii pe verticala. Planul volumurilor de terasamente	
5	Construcia pereului si carosabilului. Specificatia materialelor	

Explicatia cladirilor si obiectivelor

Pozitia pe plan	Denumirea	Suprafata, m²	Nota
1	Liceul Teoretic	-	Reparat

Nr.inve.schim.	
Nr.inve.tura	
Data si semnatura	
orig	
Proiectul de executie a fost elaborat in corespundere cu normele in vigoare si asigura exigentele de baza, reglamentele de legea calitatii in constructii:	
A - rezistenta si stabilitate;	
B - siguranta in exploatare;	
C - siguranta la foc;	
D - igiena, sanatatea oamenilor, refacerea si protectia mediului inconjurator;	
E - izolatie termica, hidrofuga si economie de energie;	
F - protectia impotriva zgomotului.	
Arhitect-Sef de proiect	Mihaila V.

1. Proiectul de executie este elaborat in baza:
- ridicarii topografice;
 - Certificatului de urbanism Nr.648 din 02.12.2019;
 - caietului de sarcini.
2. Suprafata terenului in proprietate publica 0,4219 ha.

A.S.P. certificat Nr.0388 din 23.10.2019						Licenta Nr. 025815 seria AMMIJ din 03.09.2007			
						OBIECTIV nr.02.12-D/19-5-PG			
						Reparatia capitala a blocului lit "A", LT "N. Gogol" str. Academicianul Nicolae Filipp, 2			
Mod.	Can.	Plansa	Nr.d.	Semnat.	Data				
Admin. pro.	Mihaila V.				12.19	Liceu Tioretic	Etapa	Plansa	Planse
A.S.P.	Mihaila V.				12.19		PG	1	5
Elaborat	Gorbatii A.				12.19	Schema de amplasare. Schema planificarii teritoriului	SRL "Geo-Cad-Proiect" mun. Balti		