Схема электроснабжения объекта на напряжении 0,4 кВ

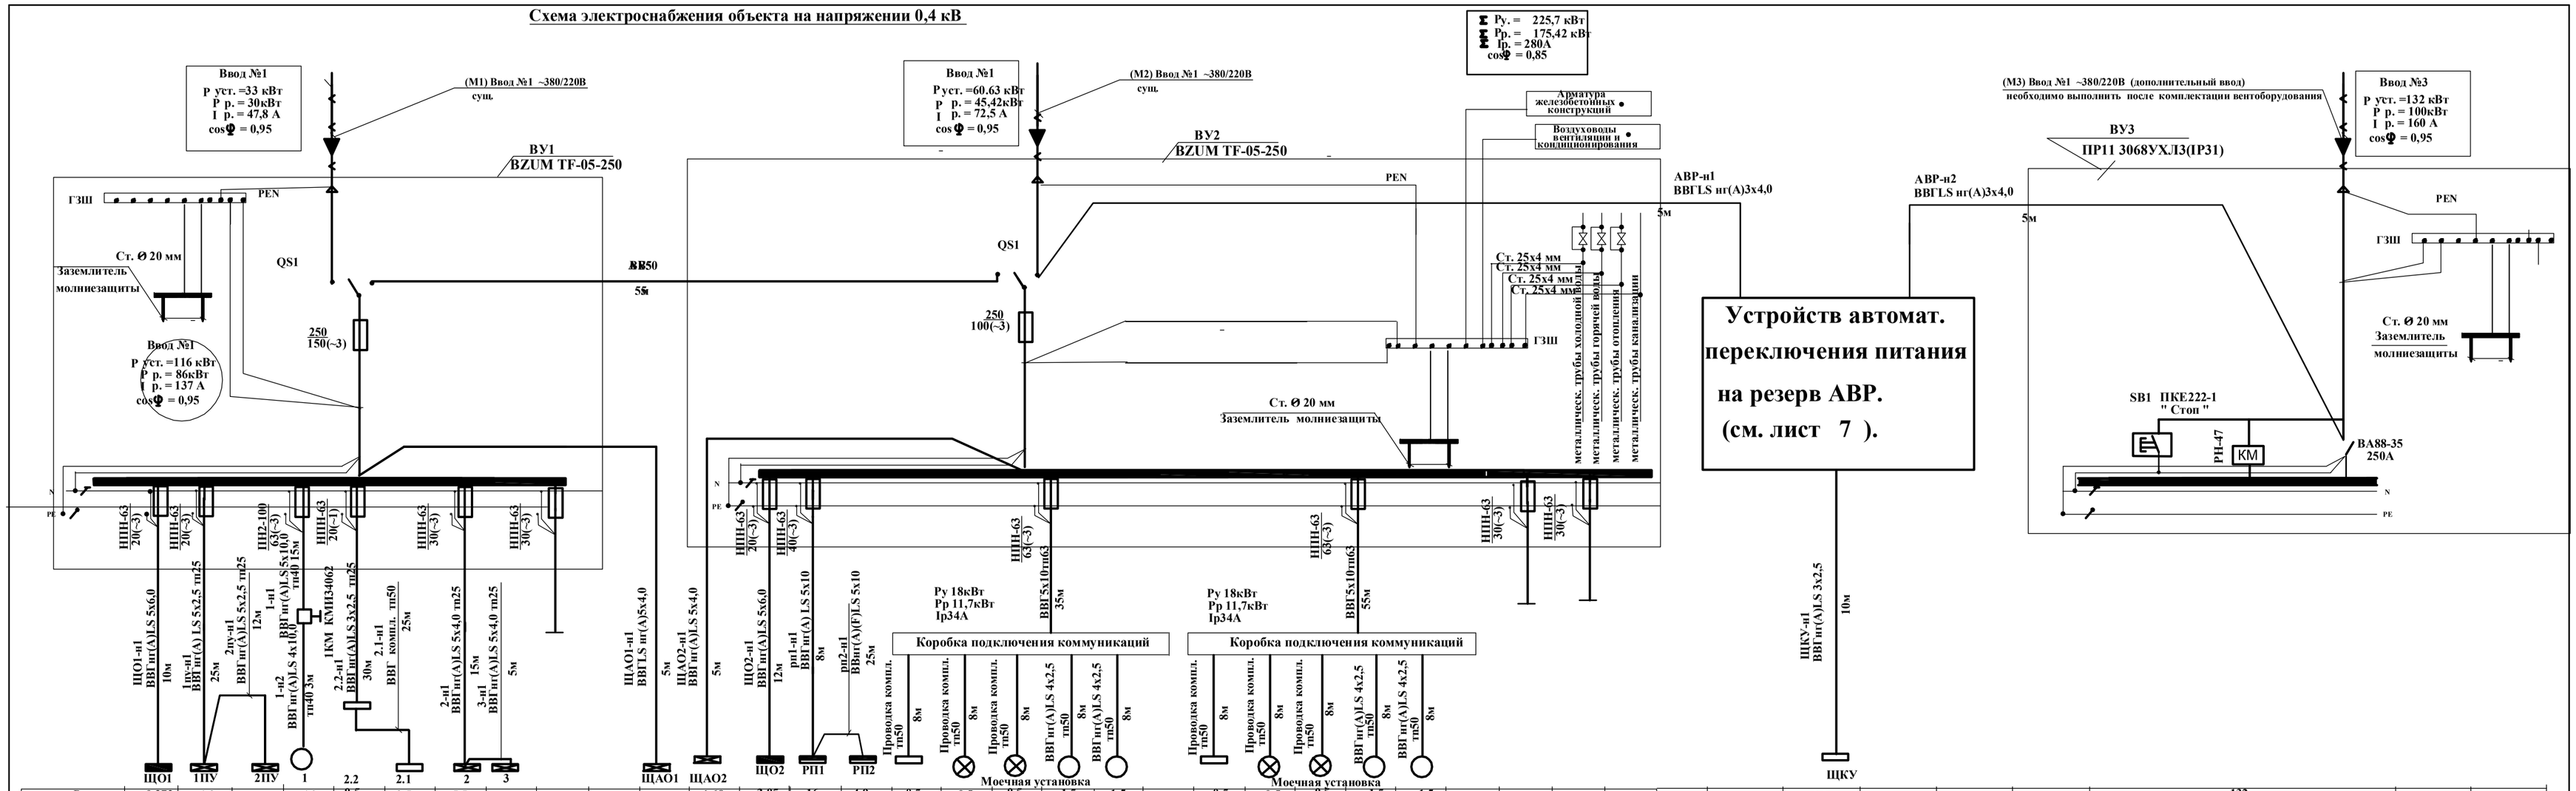

| | | |