


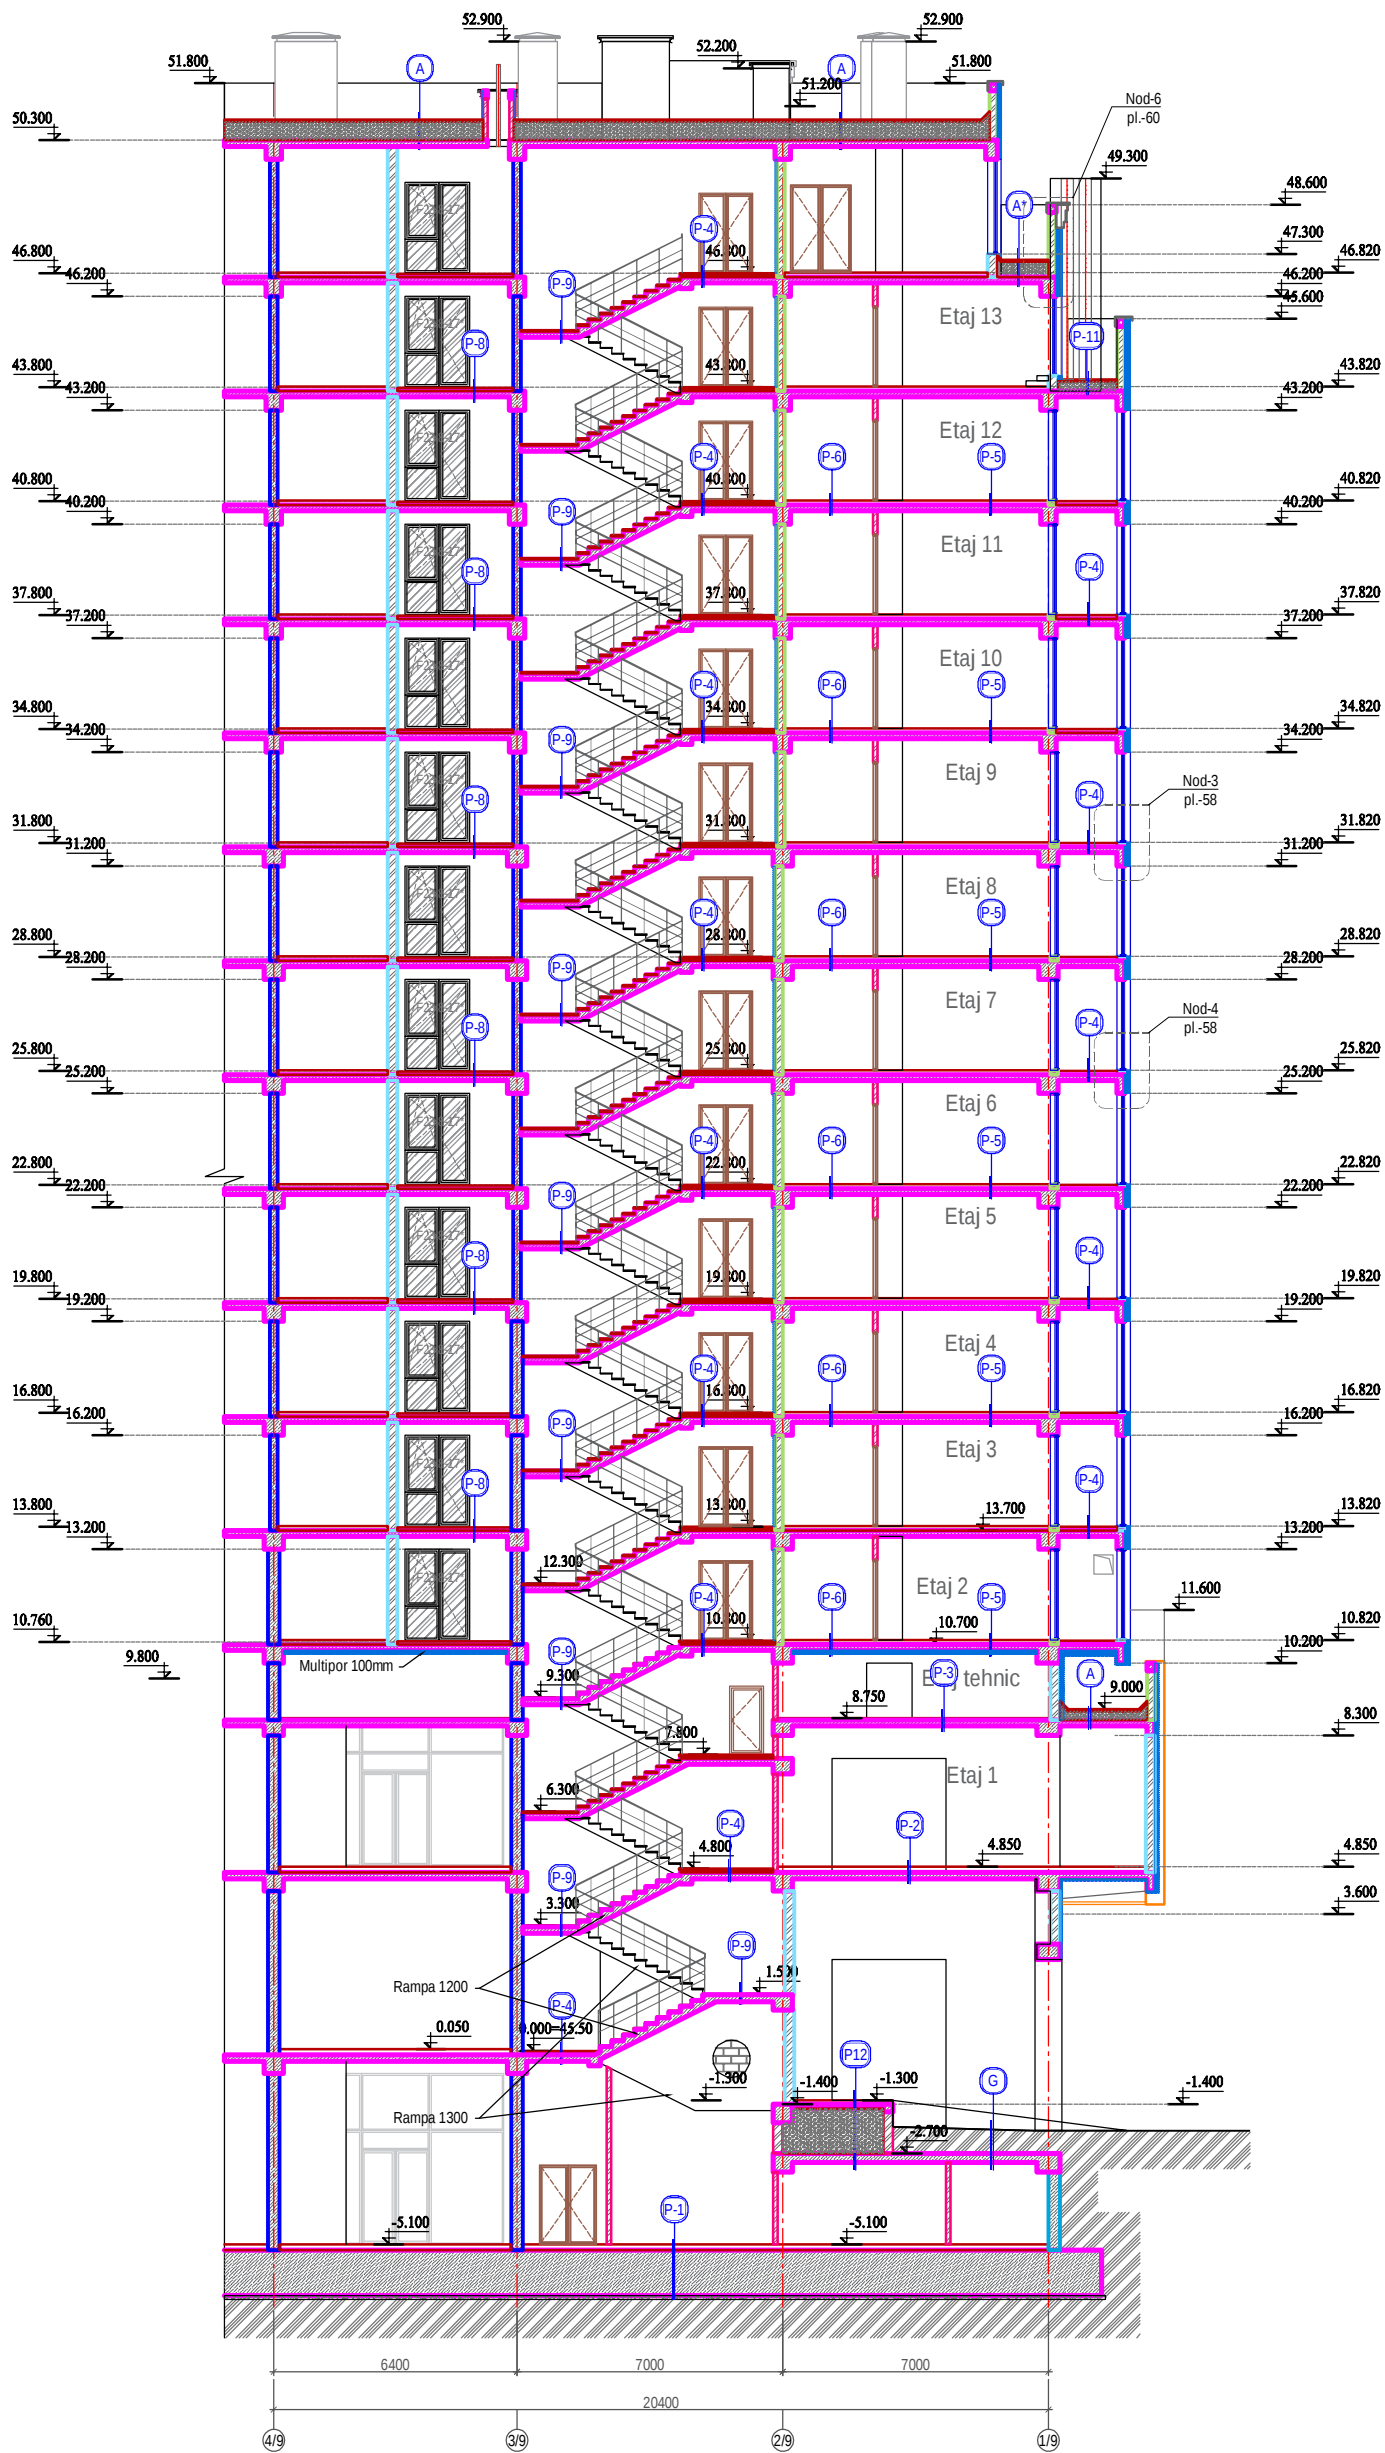

				345/21-9-SA		
				Construirea, în tranșe, a unui ansamblu rezidențial, cu obiective comerciale/prestări servicii, parcuri auto subterane și parcare auto supraetajată (modificarea documentației de proiect) pe terenul cu nr.cad.0100423.203, 0100423.540, 0100423.541 din mun.Chișinău, str. Tudor Vladimirescu 1/8.		
		Nume	Simna	TRANSA II		
A.Ș.P.	L.Carpov		12.23	Faza	Planșa	Plange
Arhitect	V.Comerzan		12.23	PE	48	68
Arhitect	L.Crețu		12.23	SECȚIUNE 2 - 2, sc.1:100		
				"Avis Mundi" S.R.L. Licența Nr. 041761 seria A MMII din 09.04.13		