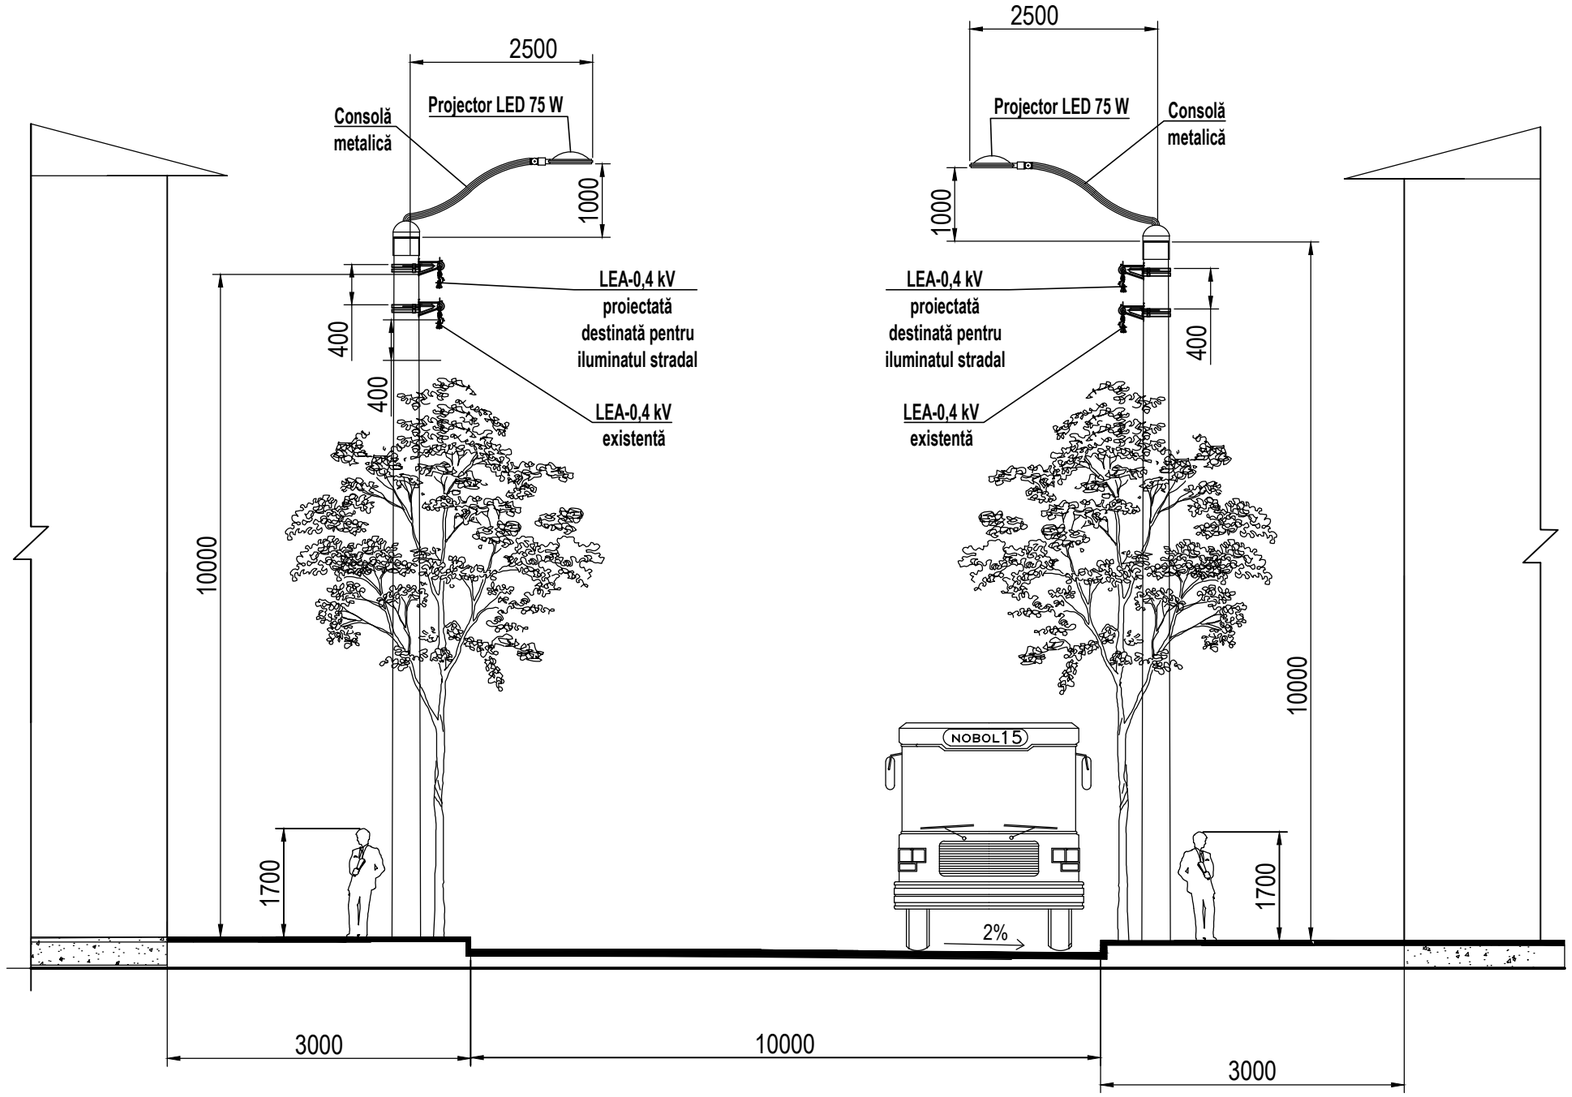

Digitally signed by Brînză Snejana
Date: 2020.07.16 13:34:22 MSK
Reason: MoldSign Signature
Location: Moldova

Mod	Lit	N. document	Semnătura	Data	Obiect № 05-08/2017 AEE/IEE		
					Renovarea reţelei de iluminat public din mun. Cahul str. Vasile Alecsandrii, bd. Prospectul Republicii, str. Dunării, str. Grivița		
					Iluminat electric exterior	Scara	Coala	Coli
						P.E.	4.2	
I.S.P.		Titarciuc V.					
Executat		Chiriac I.			Secțiune transversală bd. Prospectul Republicii	SRL "PANPROIECT PLUS"	