


Plan etajul 2

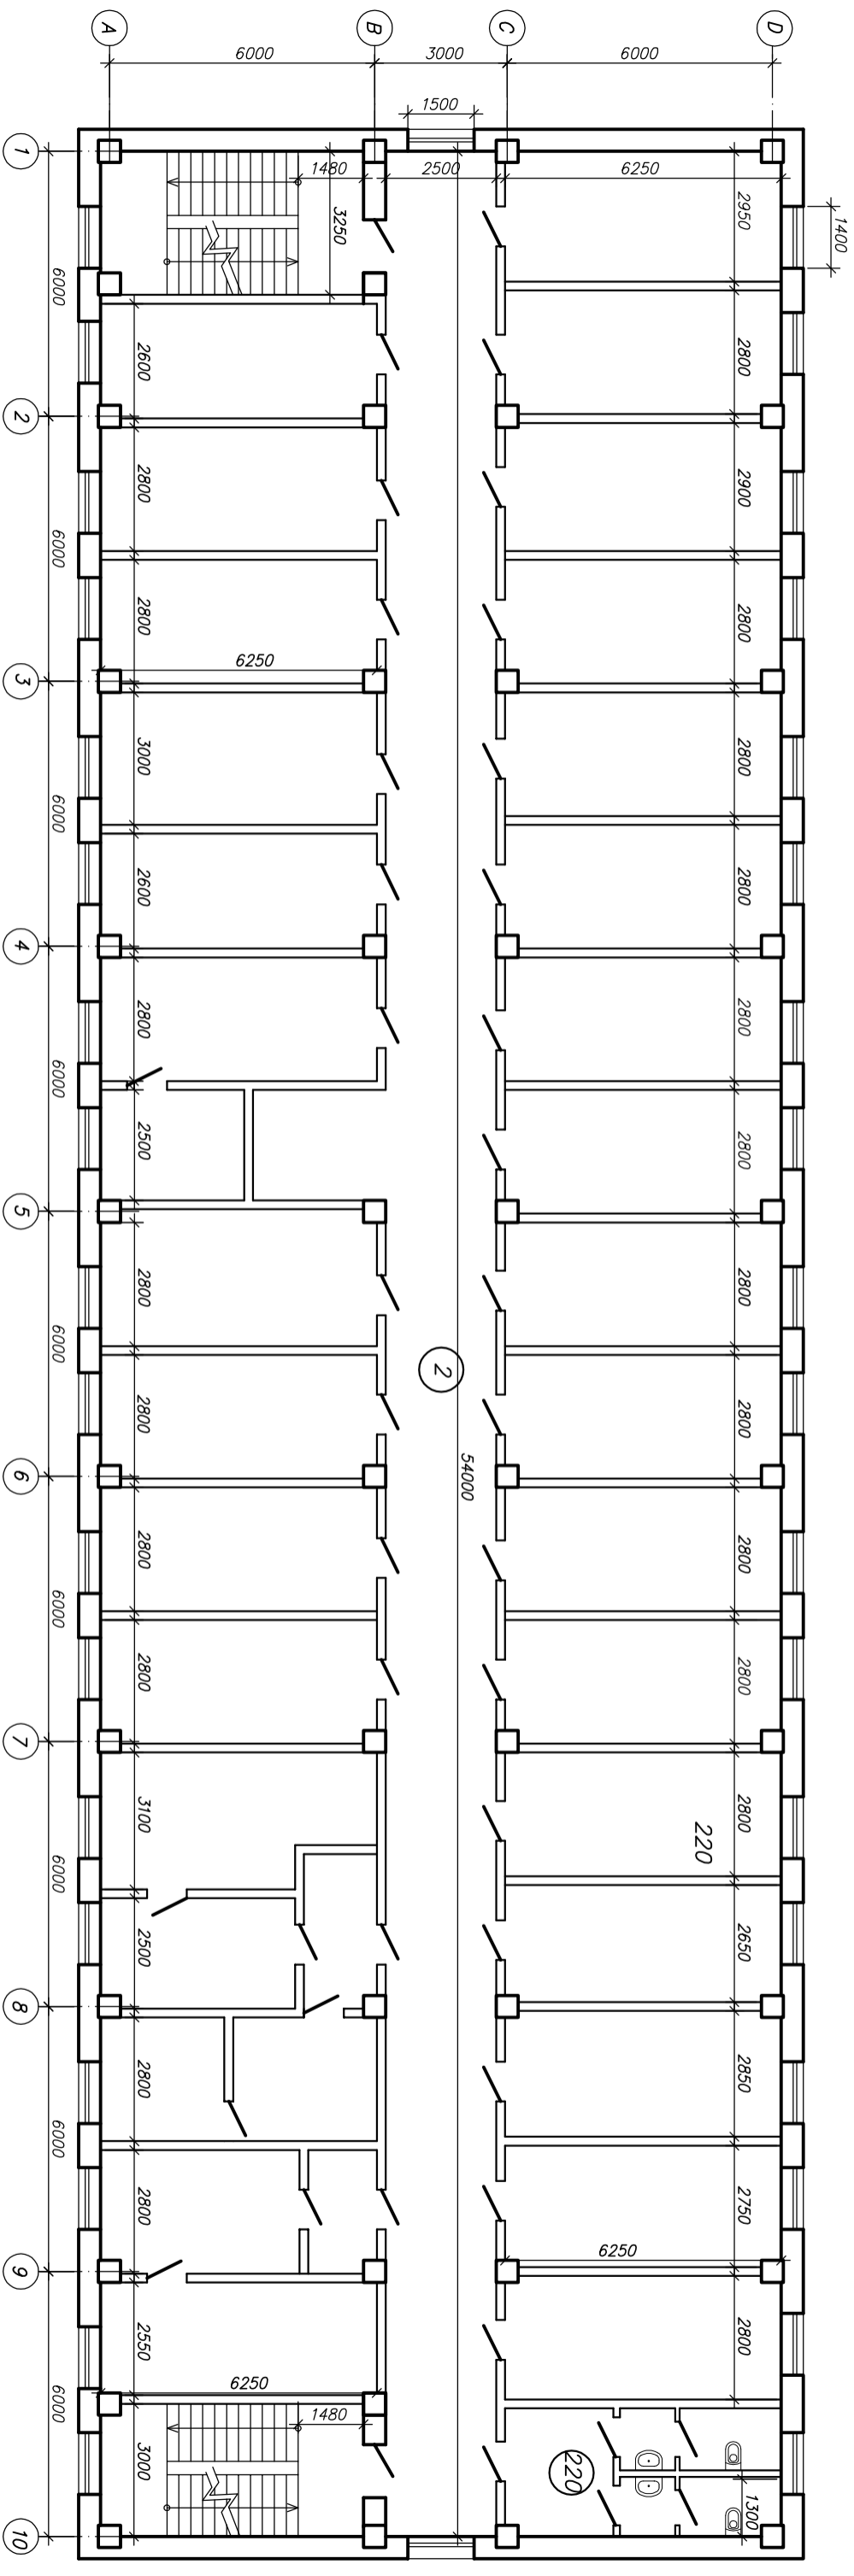

Specificația încăperilor

Nr./Ordi.	Denumire încăperilor	Suprafața fa m2	Nota
2	Coridor	2	
200	Birou		
201	Birou		
202	Birou		
203	Birou		
204	Birou		
205	Birou		
206	Birou		

Nr./Ordi.	Denumire încăperilor	Suprafața fa m2	Nota
207	Birou		
208	Birou		
209	Birou		
210	Birou		
211	Birou		
212	Birou		
213	Birou		

Nr./Ordi.	Denumire încăperilor	Suprafața fa m2	Nota
214	Birou		
215	Birou		
216	Birou		
217	Birou		
218	Birou		
219	Birou		
220	Bloc sanitar (WC)		

IGC/2026 – RC/SAC			
Reconstrucția capitală a Blocului Administrativ			
str. Tighina 34, mun. Chișinău.			
Sch. Contl.	Foarte	N. doc.	Semn.
\$ ad' DAD	Prizant	Com.	
			Date
			04.26
\$ ad' SDI	Cluperal	Do.	"
			"
Executor	Bradu V.		"
Plan schi în Etajul 2.			Serviciul Dezvoltarea Infrastructurii al DAD & IGC, MAI
	ETOPD	Foarte	Foi
	PS	3	6