

ВЕДОМОСТЬ РАБОЧИХ ЧЕРТЕЖЕЙ ОСНОВНОГО КОМПЛЕКТА


Лист	Наименование	Примечание
1	Общие данные	
2	Plan parter, cota 0,000	
3	Plan etaj, cota 3,300	
4	Схема сетей пожарной сигнализации.	

ВЕДОМОСТЬ ССЫЛОЧНЫХ И ПРИЛАГАЕМЫХ ДОКУМЕНТОВ

Обозначение	Наименование	Примечание
	Прилагаемые документы:	
789-1-SI.SU	Спецификация оборудования и материалов	

Условные обозначения

- Контрольная панель РС
- Сирена =12В
- Стробоскоп
- Извещатель пожарной сигнализации ручной
- Конец луча ПС
- Шлейф пожарной сигнализации
- Резервный источник питания РИП =12В
- Извещатель пожарной сигнализации тепловой

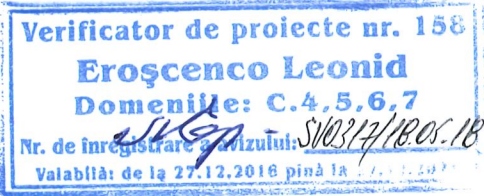

Proiectul este elaborat in conformitate cu normativele si standartele in vigoare si prevade: A- rezistenta si stabilitate; B- siguranta in exploatare; C- siguranta la foc; D- igiena, sanatatea oamenilor, refacerea si protectia mediului inconjurator; E- izolatie termica, hidrofuga si economie de energie; F- protectie impotriva

Sp princ Cojocar D.

ОБЩИЕ ДАННЫЕ

Исходными данными для разработки рабочей документации послужили:

- задание на проектирование, утвержденное Заказчиком,
- технические решения, принятые в чертежах марки АР.

Рабочим проектом предусматривается оснащение здания:

- системой пожарной сигнализации в соответствии с действующими

нормативными документами:

NCM E.03.03-2003 "Оборудование зданий и сооружений автоматическими установками пожаротушения и пожарной сигнализации",

- NCM G. 04.05.2016 "Surse autonome pentru alimentare cu căldură".

- NCM E.03.02-2014 "Protecția împotriva incendiilor a clădirilor și instalațiilor".

- NCM G.02.01:2017 Instalații electrice de automatizare, semnalizare și telecomunicații
Proiectarea sistemelor de telecomunicații pentru clădiri și construcții

- СНиП 2.08.02-89* Общественные здания и сооружения

- РД 78.145-93. Системы и комплексы охранной, пожарной и охранно-пожарной сигнализации. Правила производства и приемки работ

Автоматическая пожарная сигнализация (ПС).

В качестве приемного устройства для наблюдения за состоянием шлейфов ПС

предусматривается установка Прибора приемно-контрольного на 4 зоны Варта-1/2 .

Для обнаружения источника загорания предусматривается установка извещателей по - жарной сигнализации, реагирующих на появление дыма в защищаемых помещениях и ручные типа ИПР-1 включаются в шлейф полевательно с с обеспечением круглосуточной работы.

Для оповещения о пожаре предусмотрена установка сирены и стробоскопа на наружной стене и в холлах здания.

Для сообщения о возникновении пожара на ПЦН предусмотрен радиопередатчик МАТ,

Сети пожарной сигнализации выполнить неэкранированным кабелем марки LK-FLEX-053

Электропитание контрольной панели предусмотрено от сети переменного тока 220В.

Резервное питание по первой категории электроснабжения обеспечивается установкой резервных источников питания типа РИП =12в, устанавливаемых рядом с приборами ПС


Зануление приборов ПС выполняются с учетом требований ПУЭ

Эксплуатировать системы пожарной сигнализации должны специализированные организации.

Сети проводки пожарной и охранной сигнализации прокладываются по стенам и потолкам в пластиковом желобе, а так же в каналах скрытой проводки.


Все работы по монтажу сетей пожарной сигнализации выполнить соответствии с нормами и правилами по монтажу сетей ПС .

Sp.princ: Certificat 0022 seria 2018-P din 31.01.2018						№ 049641 din 17.08.2015		
						Obiect 789-1-SI		
						Reabilitarea si extinderea SPF "Stoianovca" amplasat in extravilanul s.Stoianovca, r-n Cantemir		
Sch.	Cant.	Foia	N doc.	Semn.	Data	Poz.1. Bloc administrativ SPF "Stoianovca"	Etapa	Foia
							PE	1
I.S.P	I.Gusilo				02.18			4
Sp. princ	Cojocar D.				02.18			
Elaborat	Cojocar D.				02.18	Общие данные	"Verilarproiect" S.A.	

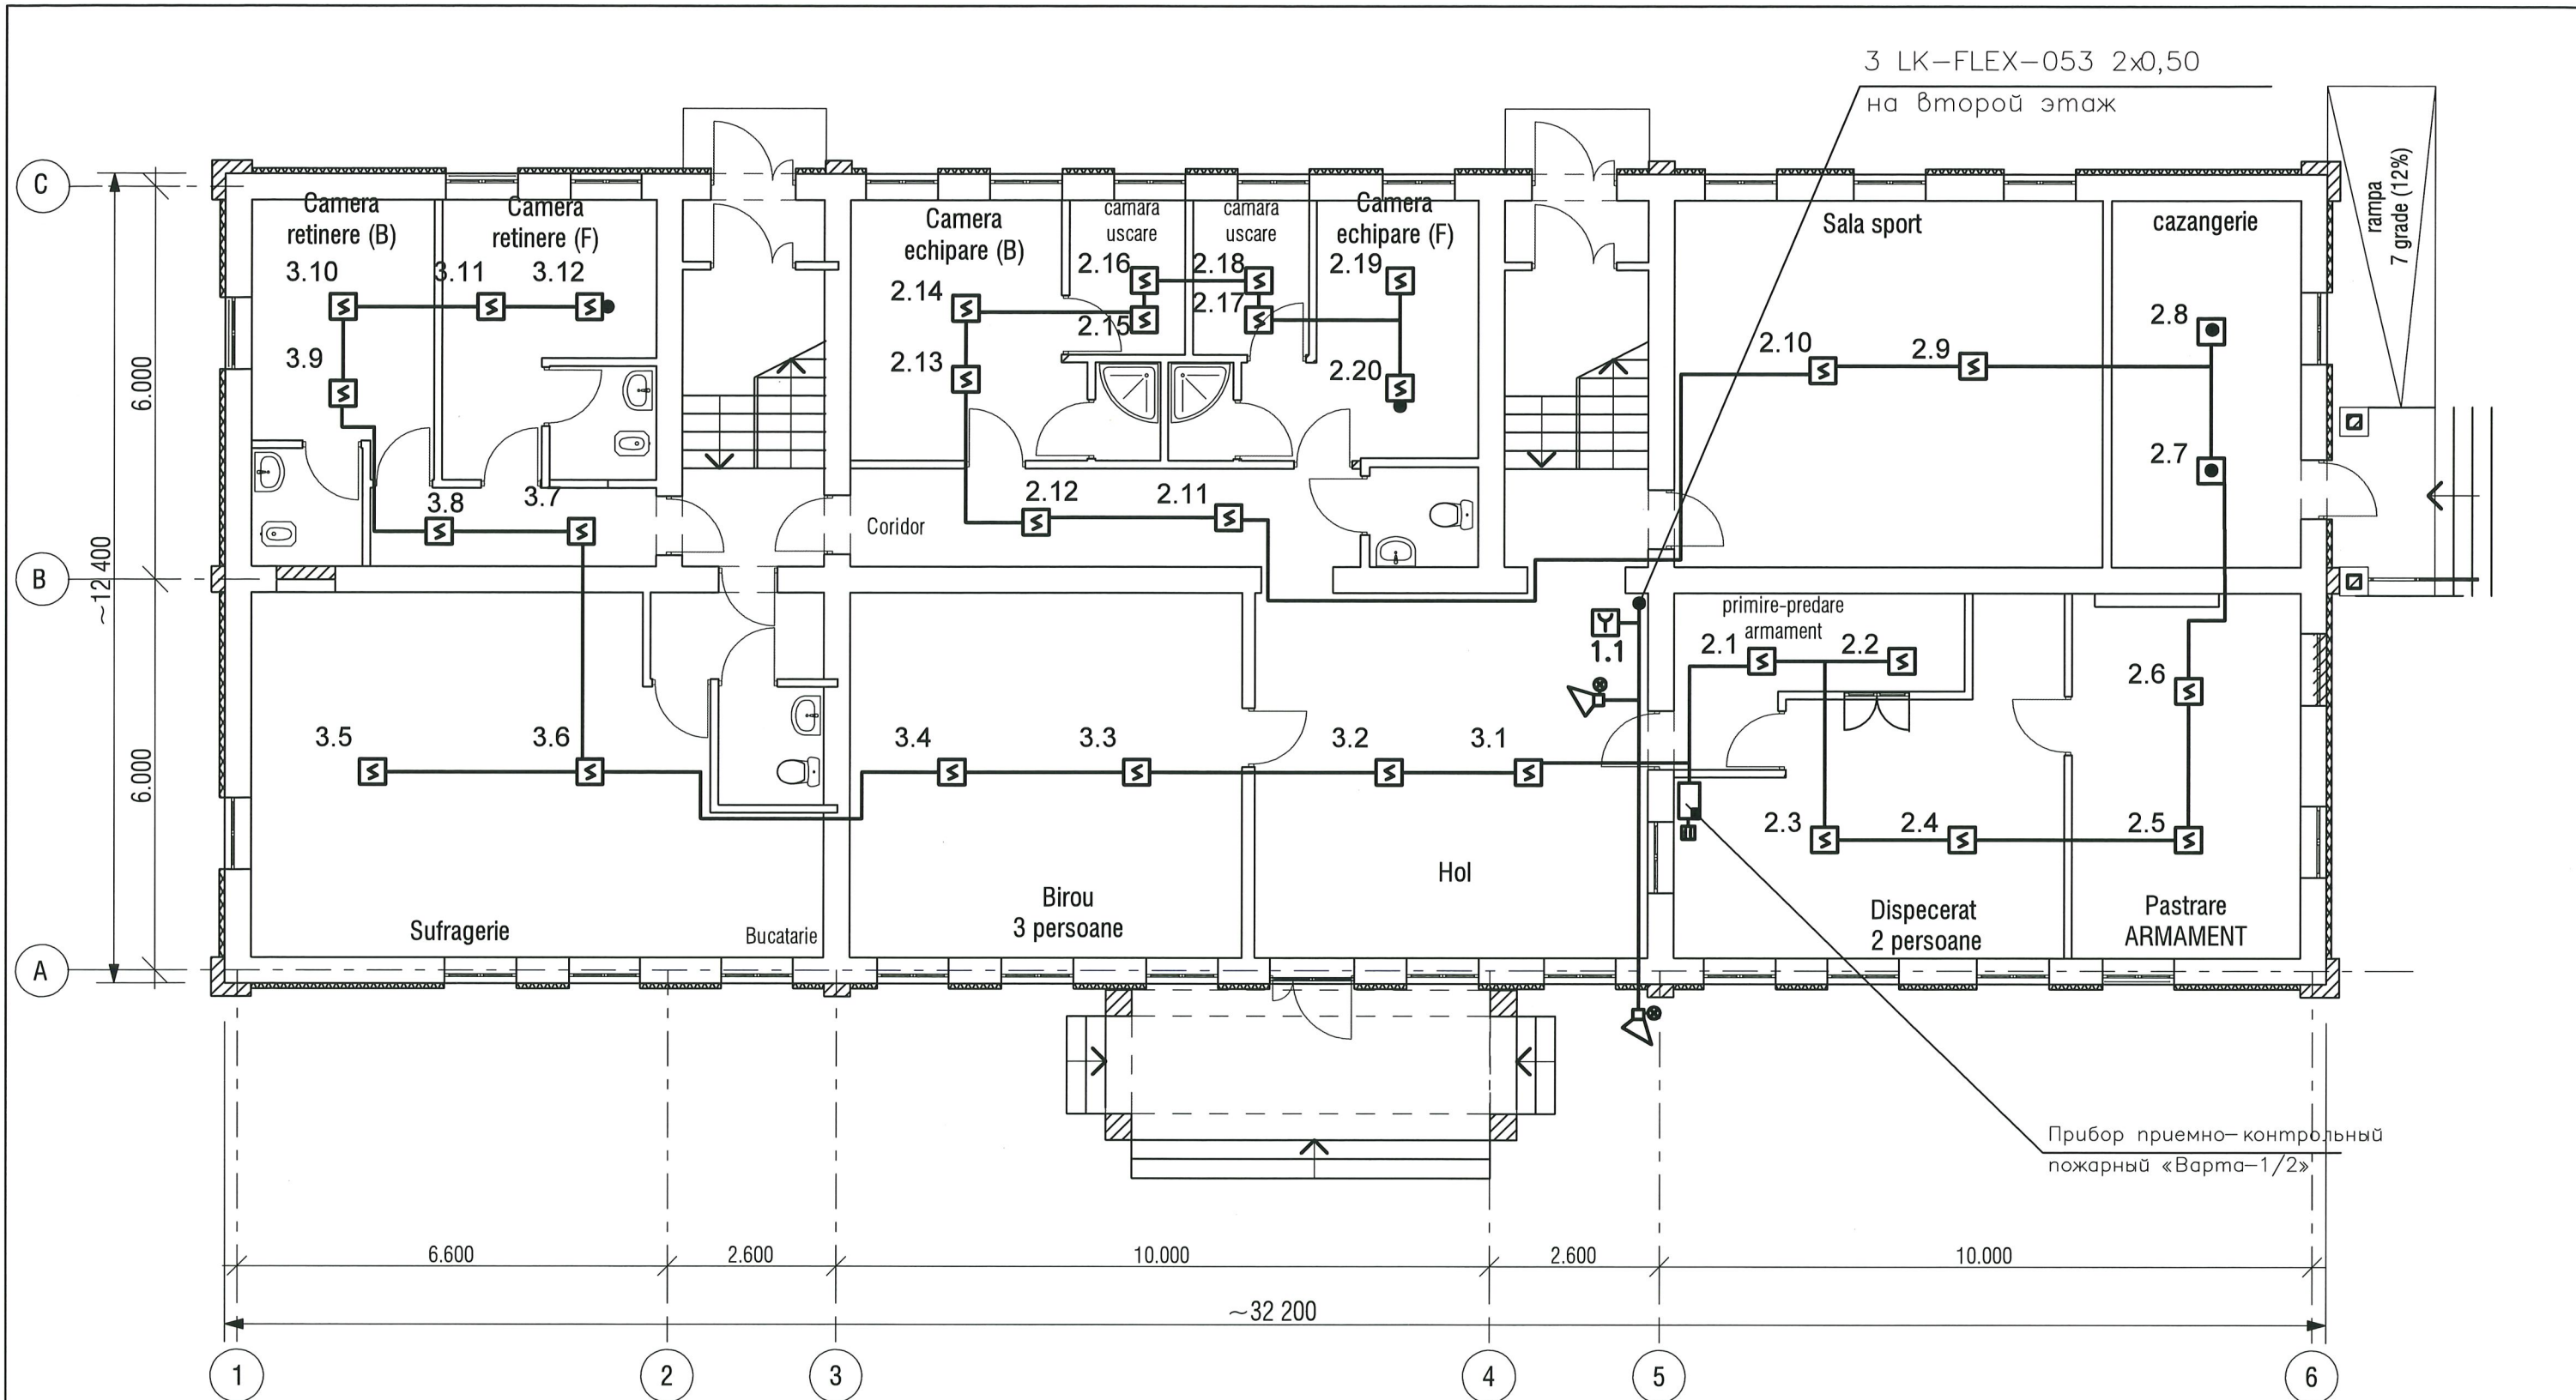


Verificator de proiecte nr. 158
Eroşenco Leonid
Domeniile: C.4, 5, 6, 7
Nr. de înregistrare a vizului: SV 0314/18.05.18
Valabilă: de la 27.12.2016 până la 27.12.2021

						Obiect 789-1-SI			
						Reabilitarea si extinderea SPF "Stoianovca" amplasat in extravilanul s.Stoianovca, r-n Cantemir			
mod.	nr.part.	plansa	nr.doc.	semnatura	data	Poz.1. Bloc administrativ SPF "Stoianovca"	faza	planşa	planşe
							PE	2	
Sp princ		Cojocaru D.			02.18	Plan parter, cota 0,000	"Verilarproiect" S.A.		
Elaborat		Cojocaru D.			02.18				

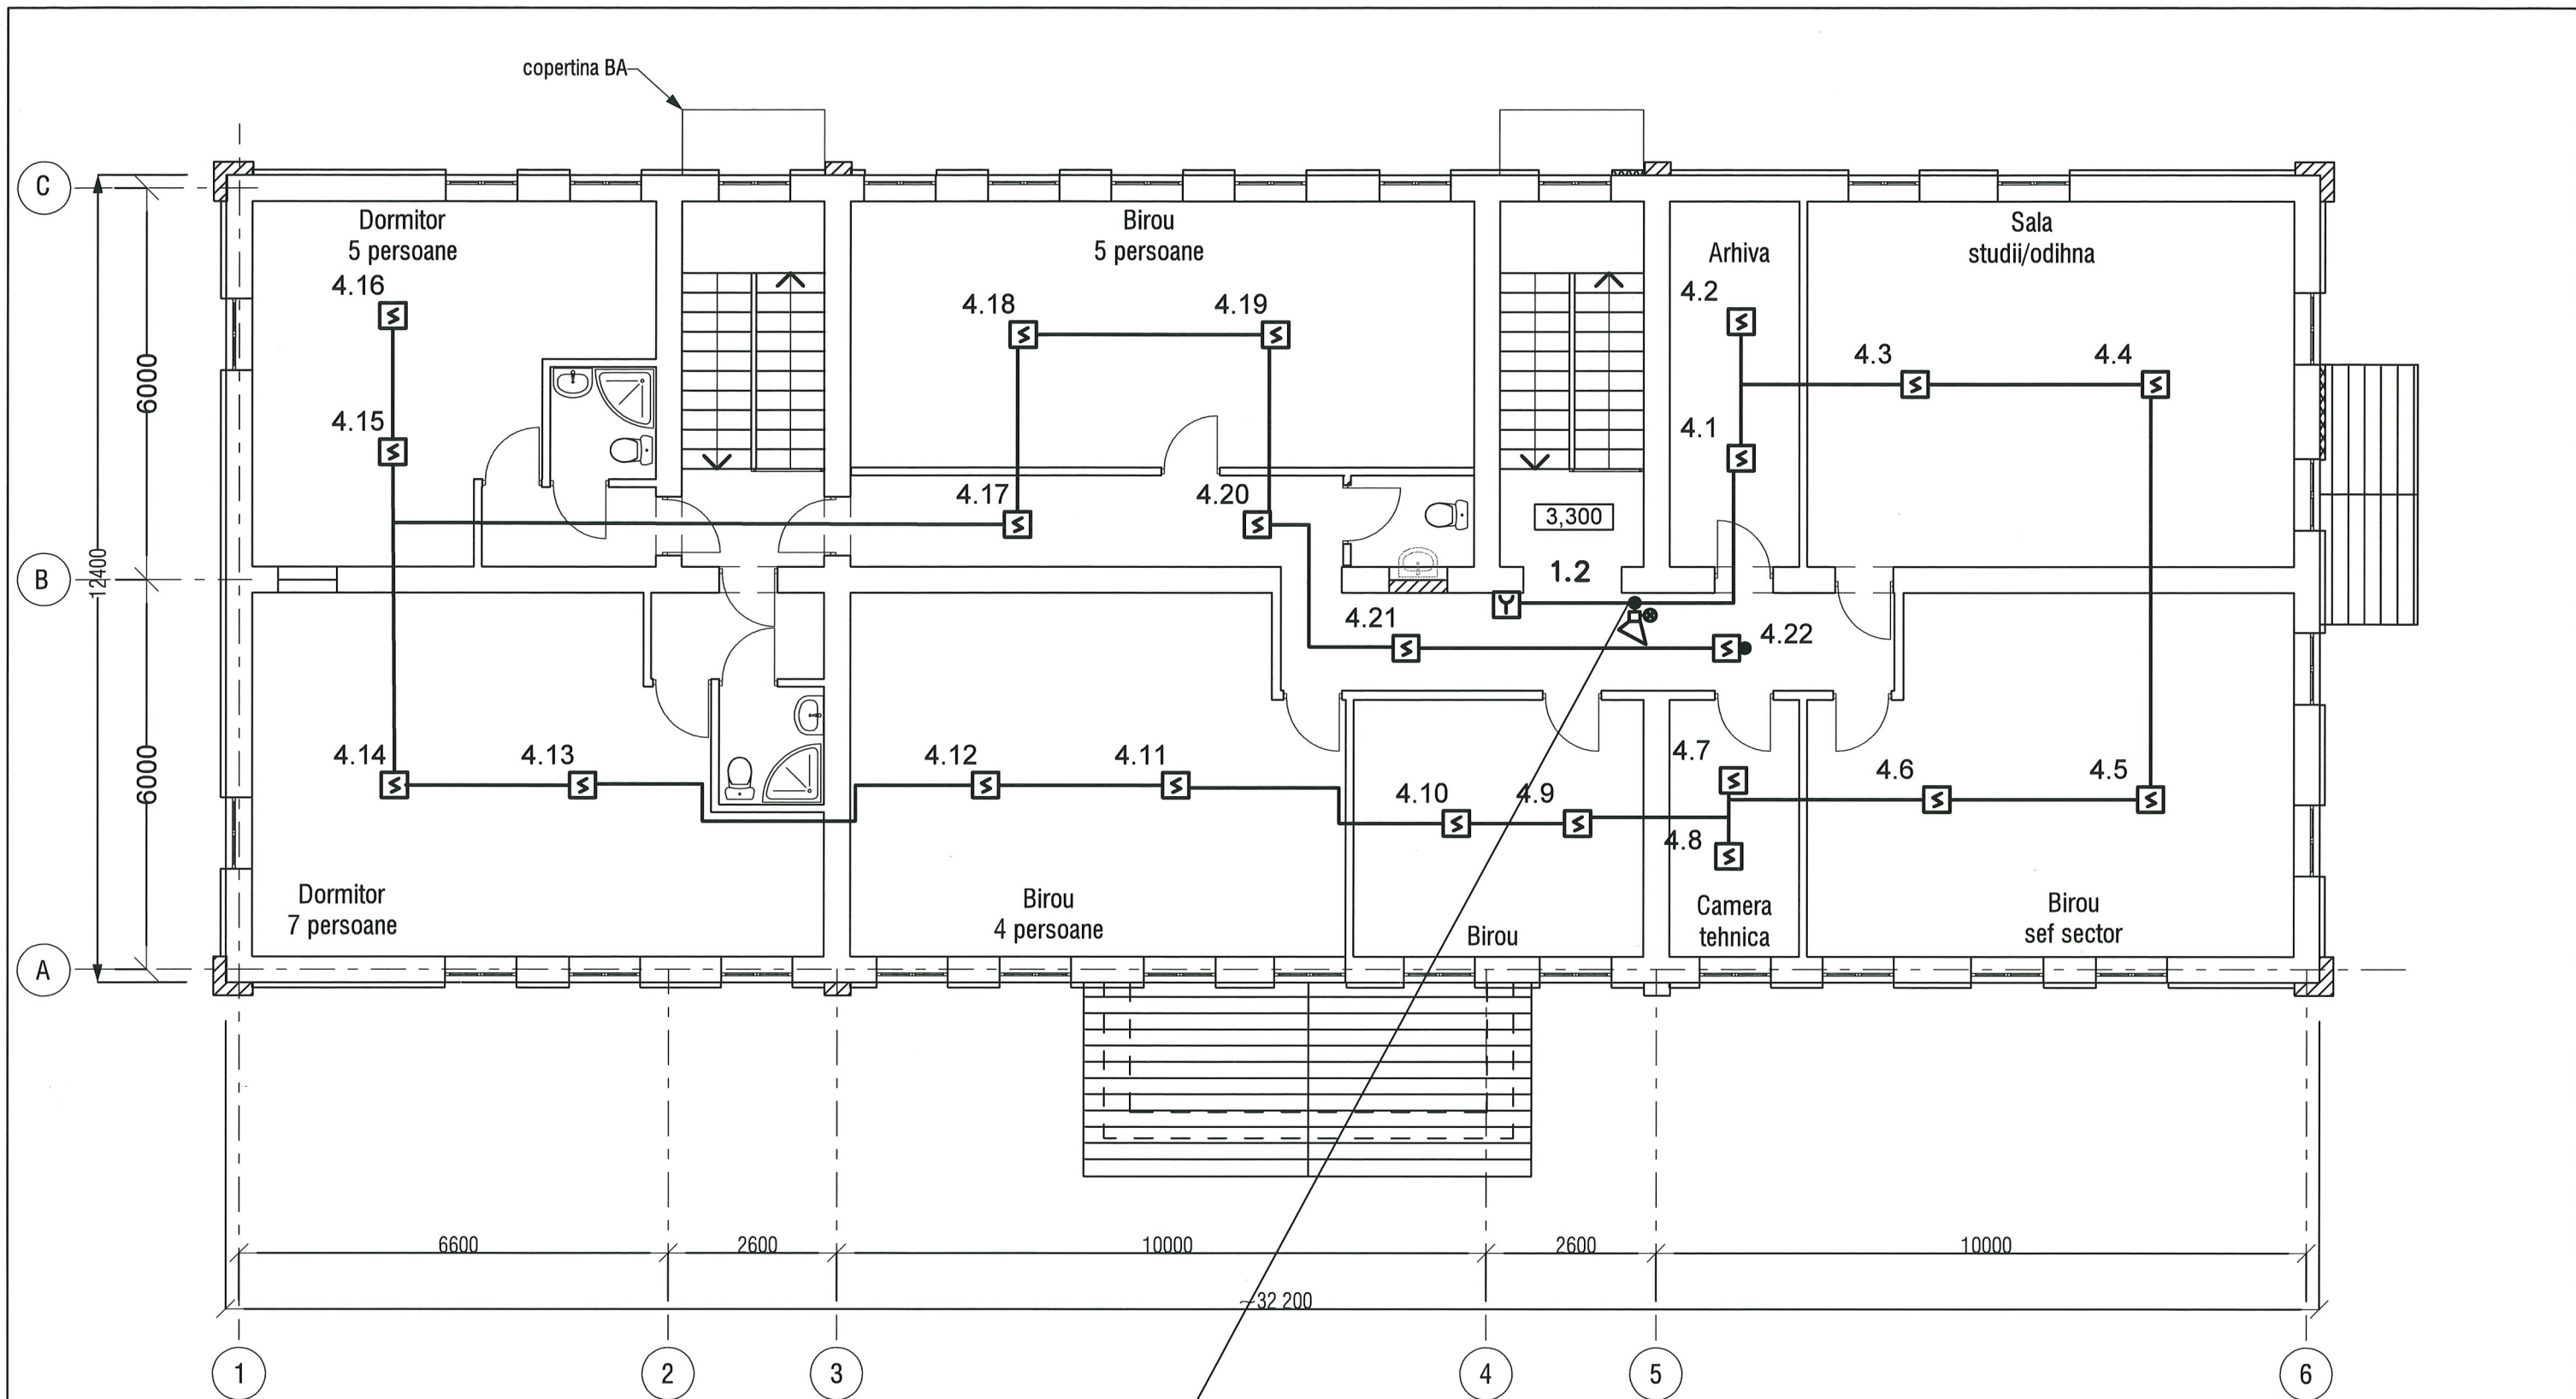


3 LK-FLEX-053 2x0,50
с первого этажа

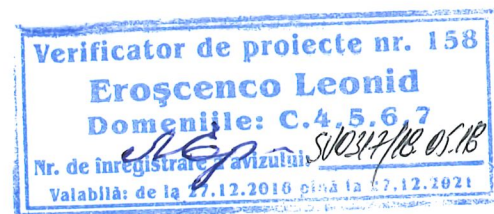

						Obiect 789-1-SI		
						Reabilitarea si extinderea SPF "Stoianovca" amplasat in extravilanul s.Stoianovca, r-n Cantemir		
mod.	nr.part.	plansa	nr.doc.	semnatura	data	Poz.1. Bloc administrativ SPF "Stoianovca"	faza	planşa
							PE	3
Sp princ		Cojocaru D			02.18	Plan etaj, cota 3,300	"Verilarproiect" S.A.	
Elaborat		Cojocaru D			02.18			

СХЕМА СЕТЕЙ ПОЖАРНОЙ СИГНАЛИЗАЦИИ.

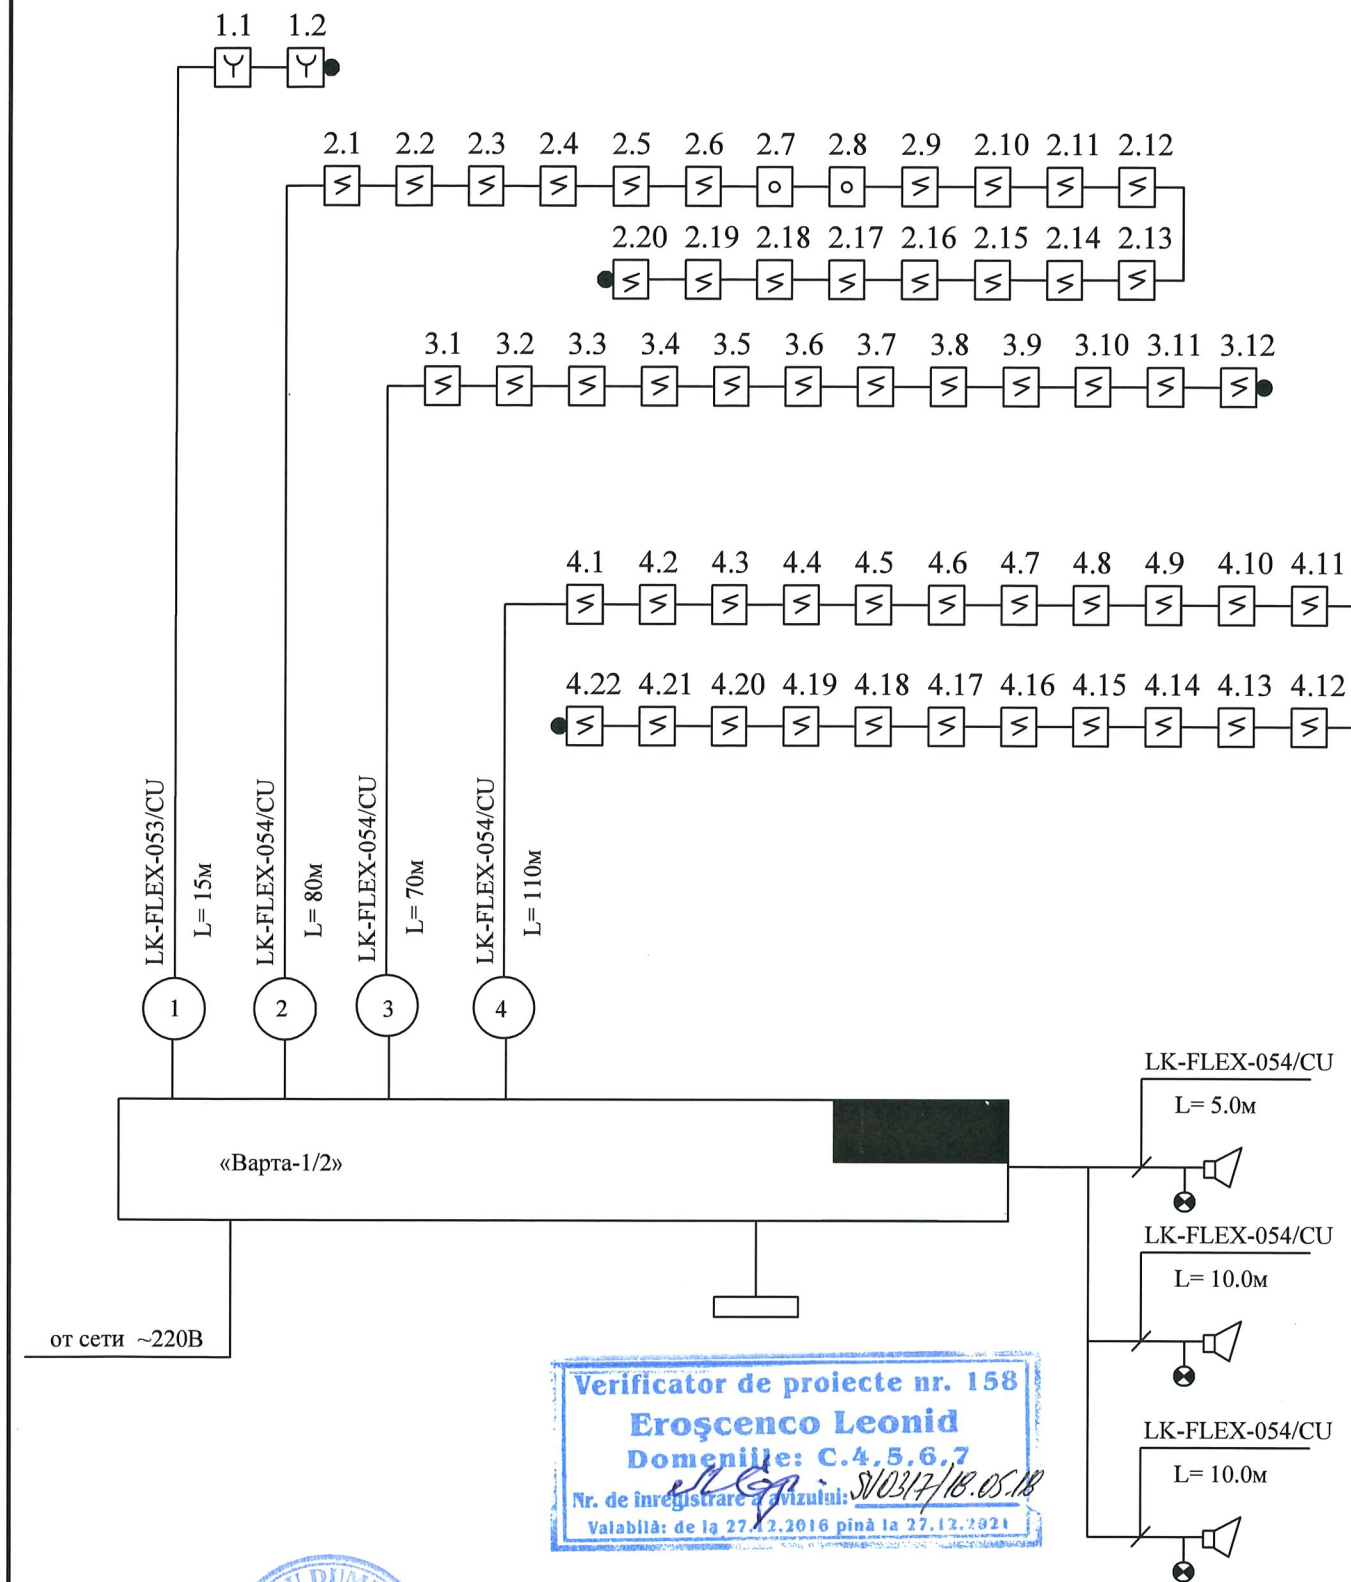

Verificator de proiecte nr. 158
Eroscenco Leonid
 Domeniile: C.4,5,6,7
 Nr. de înregistrare a vizului: 810317/18.05.18
 Valabilă: de la 27.12.2016 până la 27.12.2021

						Obiect 789-1-SI		
						Reabilitarea si extinderea SPF "Stoianovca" amplasat in extravilanul s.Stoianovca, r-n Cantemir		
Sch.	Cant.	Foia	N doc.	Semn.	Data	Poz.1. Bloc administrativ SPF "Stoianovca"	Etapa	Foia
							PE	4
Sp princ	Cojocaru D.				02.18	Схема сетей пожарной сигнализации	"Verilarproiect" S.A.	
Elaborat	Cojocaru D.				02.18			

ПОЗИЦИЯ	НАИМЕНОВАНИЕ ТЕХНИЧЕСКАЯ ХАРАКТЕРИСТИКА ОБОРУДОВАНИЯ И МАТЕРИАЛОВ ЗАВОД ИЗГОТОВИТЕЛЬ (ДЛЯ ИМПОРТНОГО ОБОРУДОВАНИЯ - СТРАНА, ФИРМА)	ТИП, МАРКА ОБОРУДОВАНИЯ ОБОЗНАЧЕНИЕ ДОКУМЕНТА И N - ОПРОСНОГО ЛИСТА	ЕДИНИЦА ИЗМЕРЕНИЯ		КОД ЗАВОДА ИЗГОТОВИТЕЛЯ	КОД ОБОРУДОВАНИЯ	ЦЕНА ЕДИНИЦЫ ТЫС. РУБ.	КОЛИЧЕСТВО	МАССА ЕДИНИЦЫ ОБОРУДОВАНИЯ КГ
			НАИМЕНОВАНИЕ	КОД					
1	2	3	4	5	6	7	8	9	10
	Оборудование и материалы.								
1	Автоматическая пожарная сигнализация								
1.1	Прибор приемно-контрольный пожарный «Варта-1/2» (комплект)	Варта-1/2	шт					1.0	
1.2	Ручной пожарный извещатель	ИПР-1	шт					2.0	
1.3	Датчик пожарный тепловой		шт					2.0	
1.4	Датчик пожарный дымовой		шт					52.0	
1.5	Сирена = 12в+ стробоскоп		шт					3.0	
1.6	Кабель многожильный экранированный : 2x0.5	LK-FLEX-053/CU	м					400.0	
1.7	Кабель силовой	ШППН 2x0,5	м					5.0	
1.8	Материал крепления		кг					0.5	
1.9	Желоб пластиковый 10x22		м					250.0	
1.10									
1.11									
						Obiect 789-1-SI.SU				
						Reabilitarea si extinderea SPF "Stoianovca" amplasat in extravilanul s.Stoianovca, r-n Cantemir				
Sch.	Cant.	Foai	N doc.	Semn.	Data	Poz.1. Bloc administrativ SPF "Stoianovca"	Etapa	Foai	Foi	
							PE	1	1	
Sp princ	Cojocaru D.				02.18		Спецификация оборудования и материалов	"Verilarproiect" S.A.		
Elaborat	Cojocaru D.				02.18					