


FATADA 1 - 4

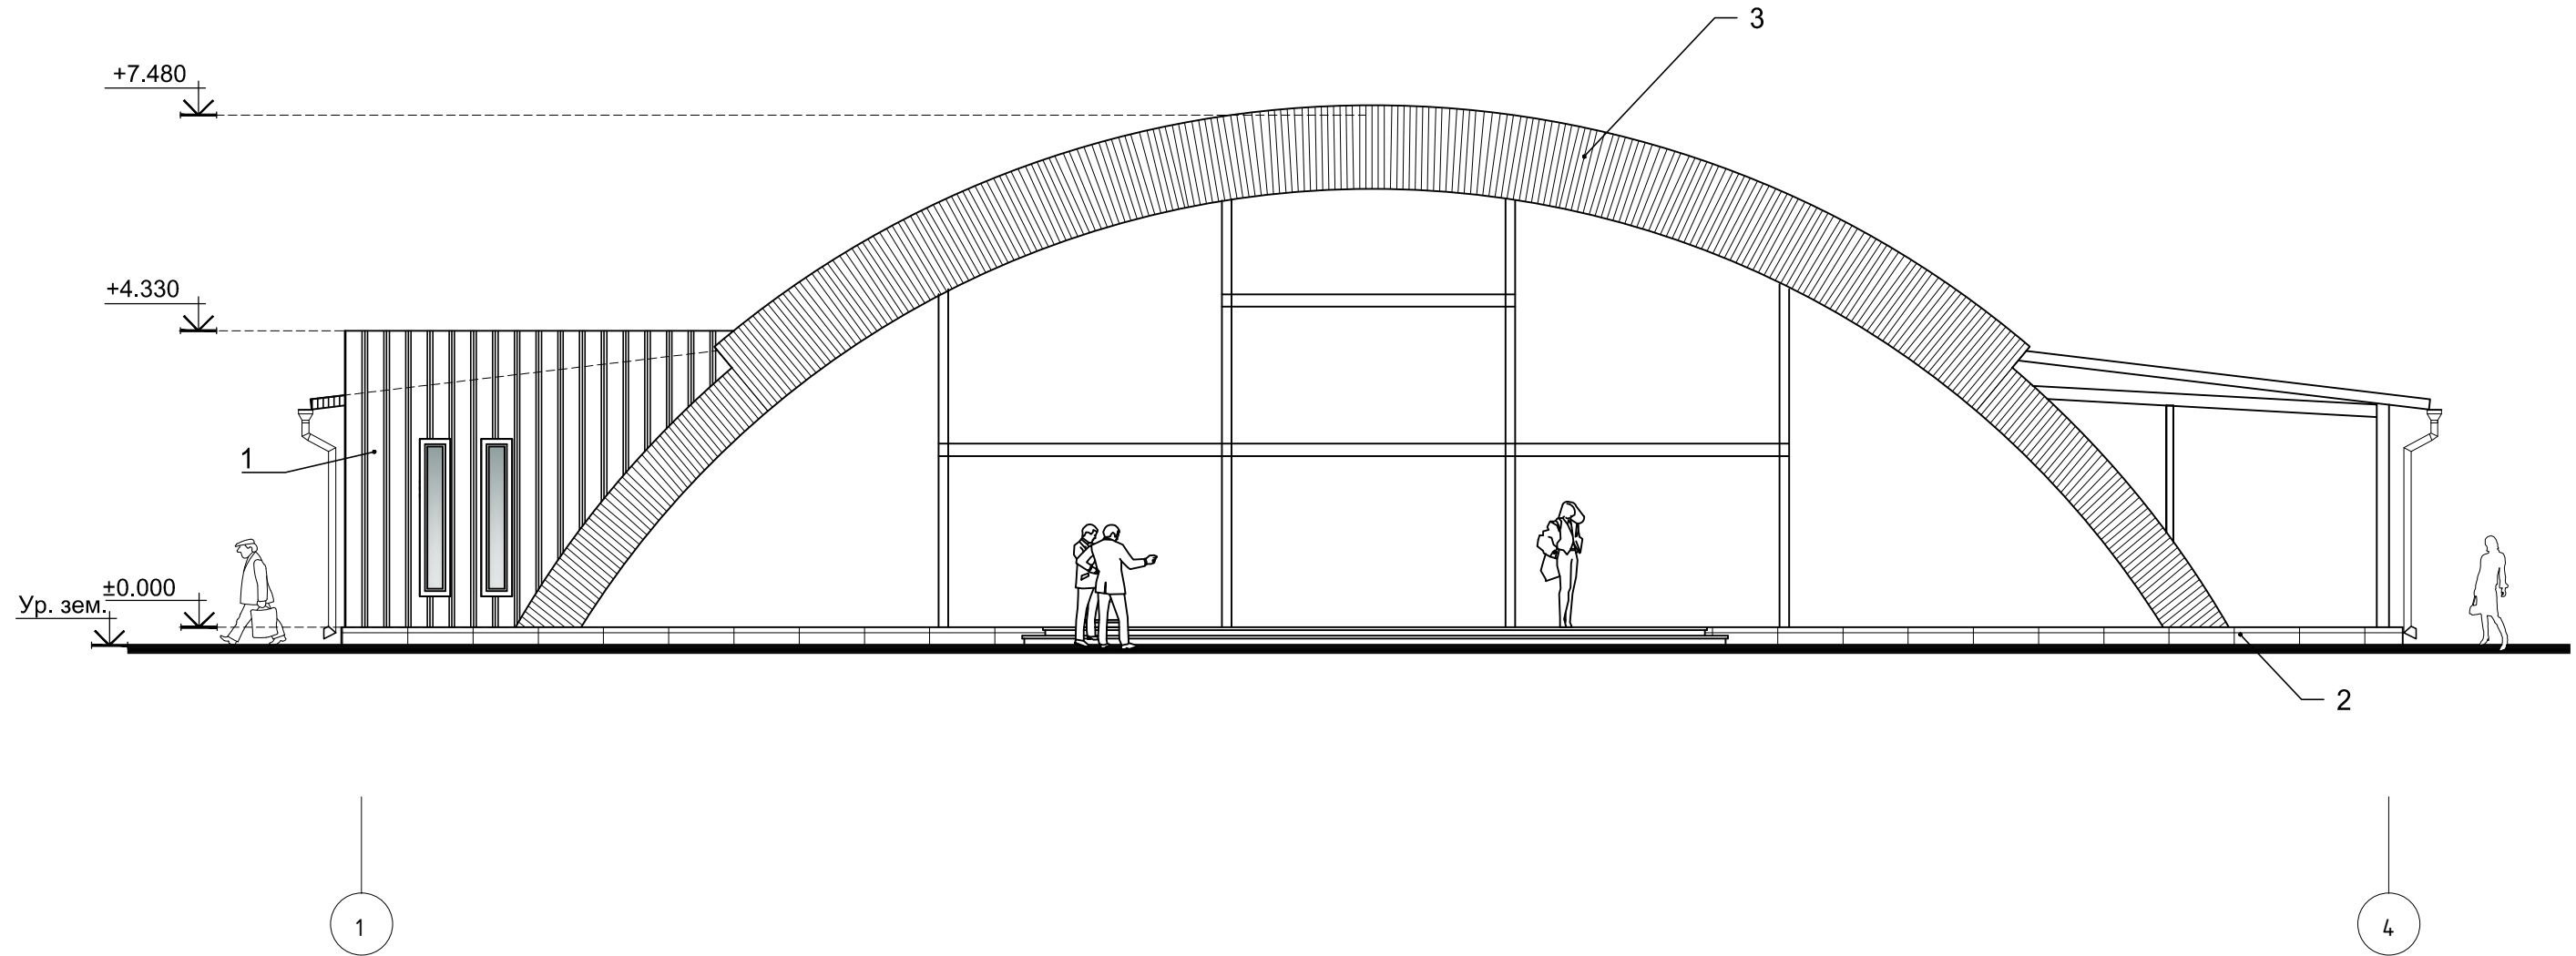

НАРУЖНАЯ ОТДЕЛКА

Nr.	Denumire	Materiale	Culoarea	Suprafata, m ²
1	Peretii exteriori	Сэндвич панели стеновые б=100 мм	RAL CLASSIC 1015	145.50
2	Soclu	Plăci de teracota pe compoziție adezivă		25.00
3	Acoperis	Профнастил Н57-750		522.20

Mod.	N.par.	Foaia	N.doc	Semnat	Data	Nr.09 /2022 - SA			
						Constructia petei agricole din sat. Sturzovca, r-nul Glodeni. (modificat)			
						Piata agricola	Stadia	Foaia	Foi
ASP					08.22		P.E.	8	
Arhitect					08.22				
						FATADA 1-4	"PRO - FACTOR" SRL		

№ inv. original
 Semn. date
 În schimb № de inv.